


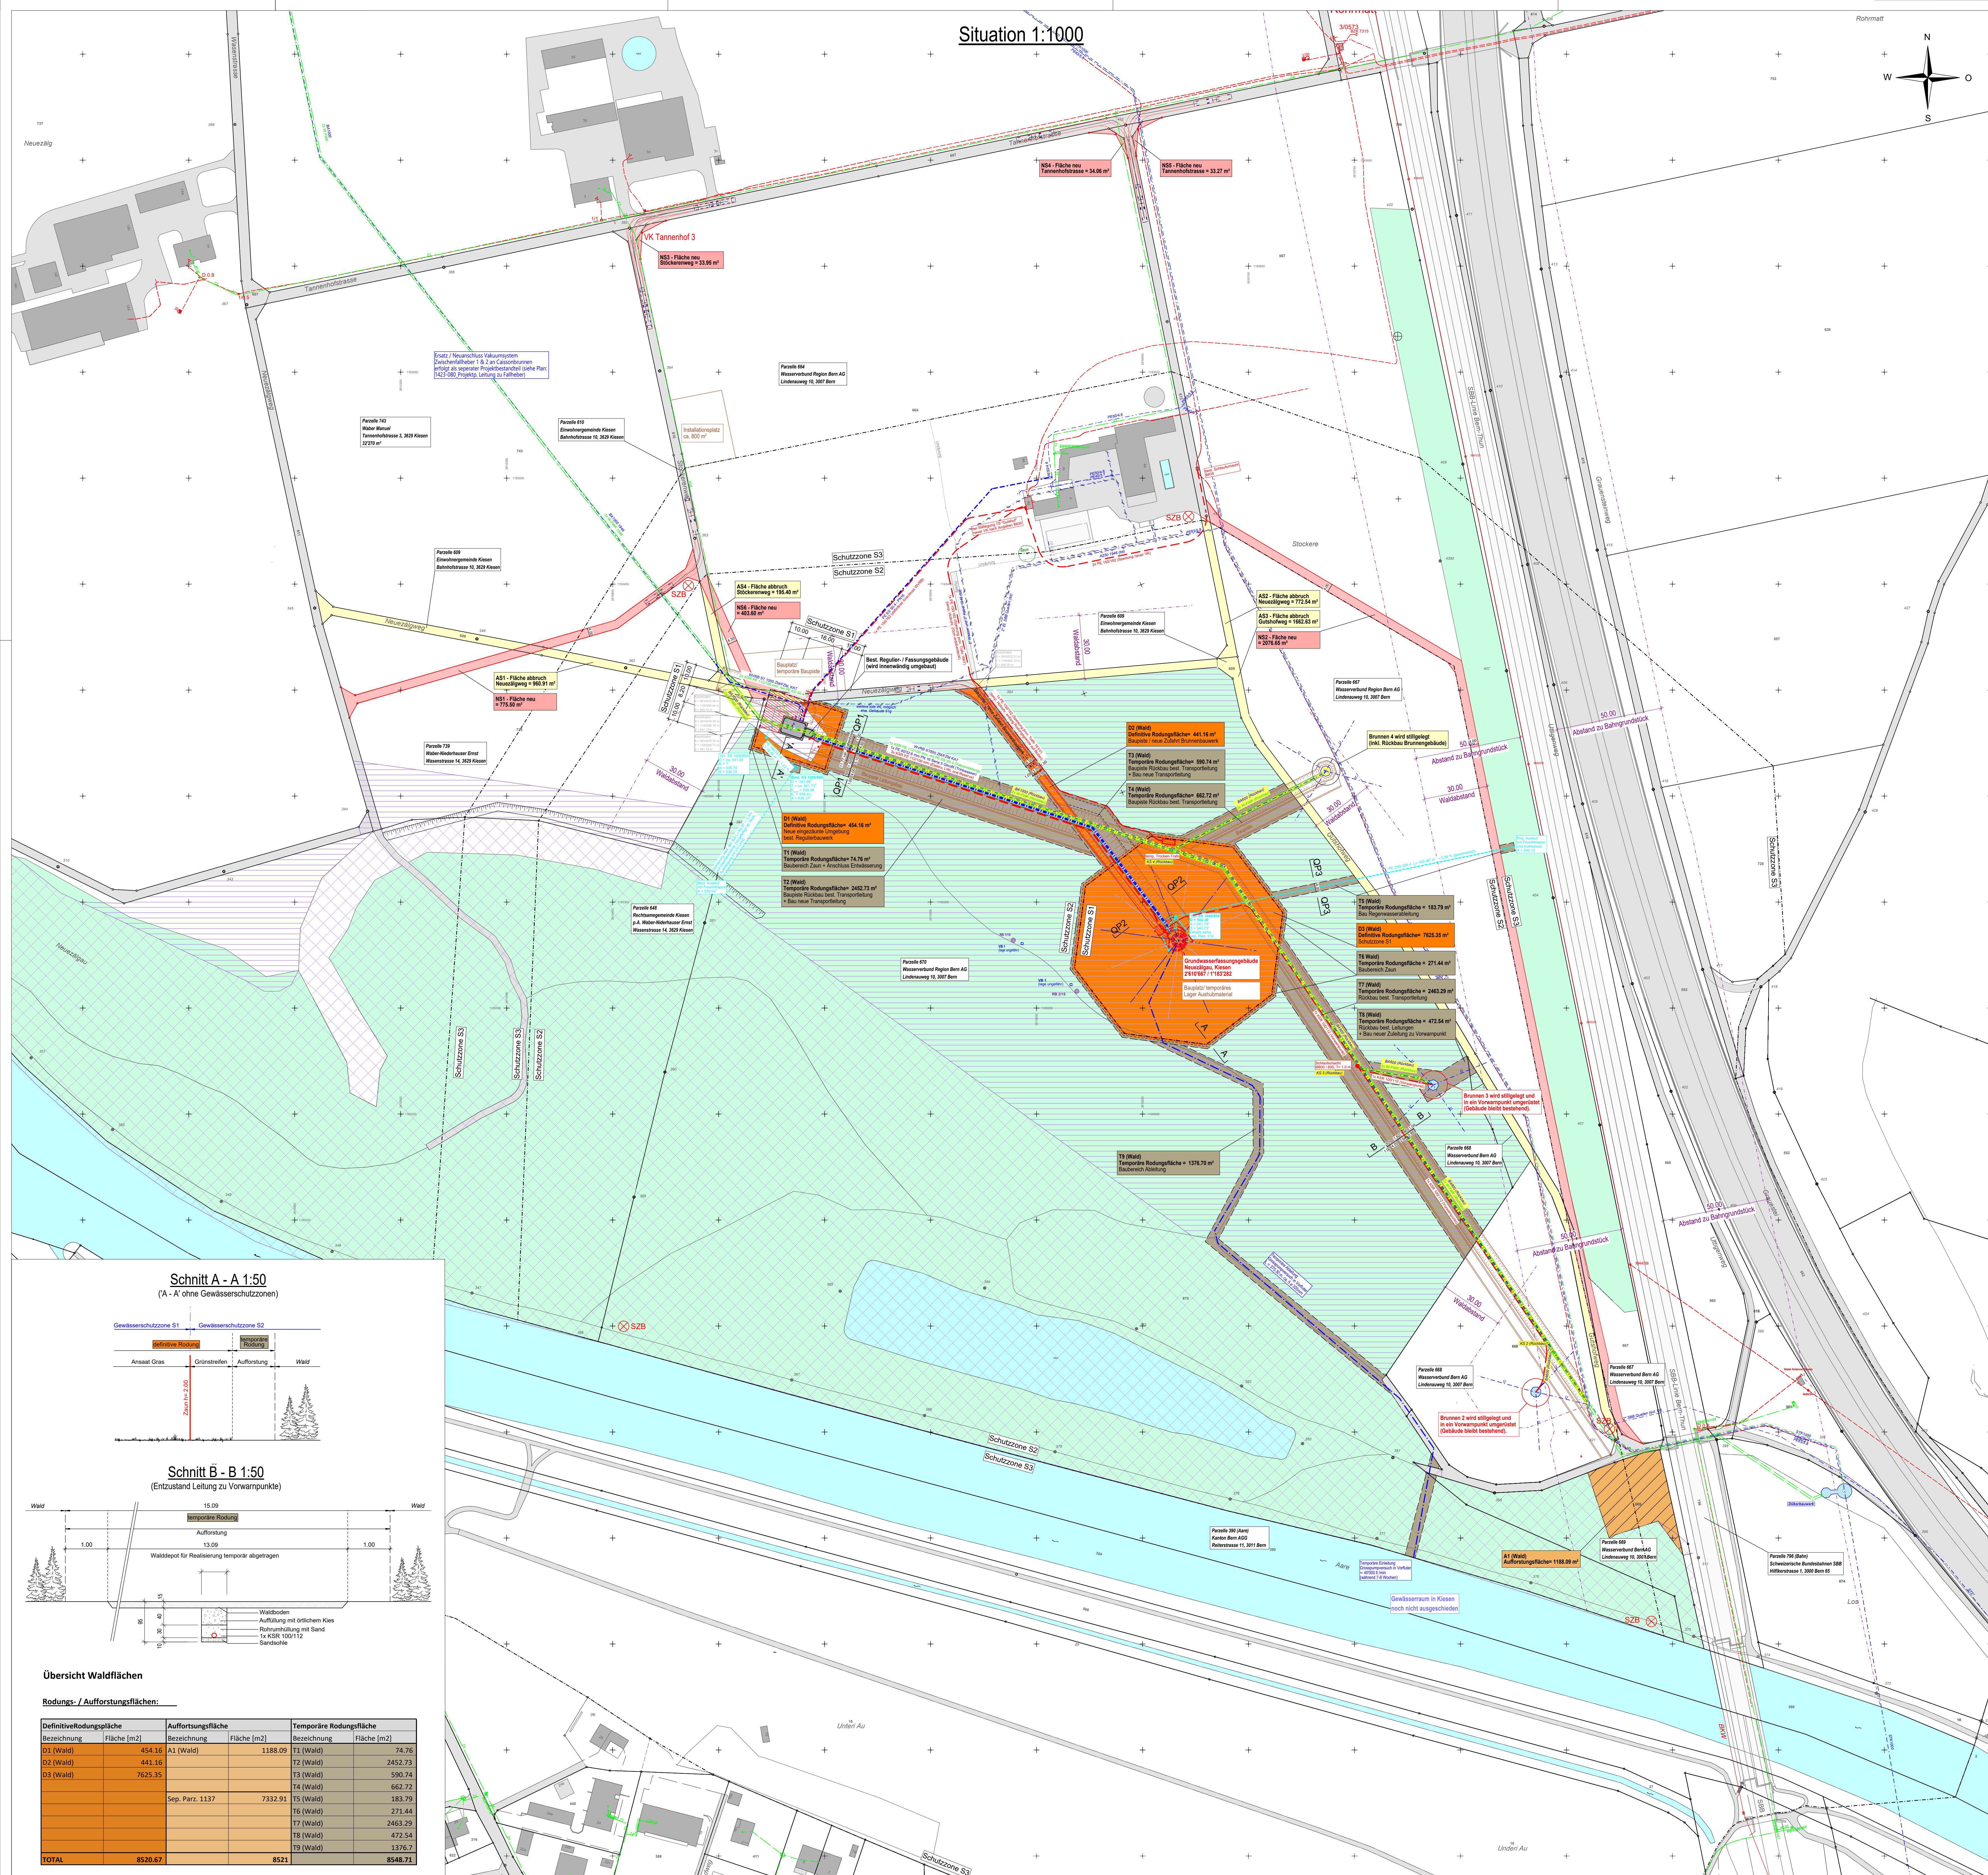

Legende

Bodenbedeckung + Zonen

- Wald
- Gewässer
- Gewässerschutzzone

Rodung Wald

- Definitive Rodung mit Ersatzpflicht
- Ersatzaufforstung für definitive Rodung
- Temporäre Rodung mit Wiederaufzucht

Amphibiengebiet von nationaler Bedeutung (IANB)

- Bereich A: Gebiet der Erhaltung der Vielfalt der Tierwelt (einschliesslich der in das Fortbewegungswasser)
- Bereich B: Naturerfahrungszonen und andere Landschaftsteile (einschliesslich der in das Fortbewegungswasser)

Proj. Anlagen

- Baupiste / Grabenbereich
- Abbruch Strasse
- Kies Strasse
- Belag Stassel Vorplatz
- Zaun
- Schutzzonenbeschriftung

Verkleitungen

best.

- Transportleitung Wasser (wvrb)
- Elektro (ekv)
- Steuerkabel (v-fwk)
- Kanalisation Mischwasser

proj.

- Transportleitung Wasser (wvrb)
- Elektro, LVL und Reserve
- Vakuumleitung, in KSR-Rohr
- Entwässerung Vorplatz/ DW

Ort, Datum, Unterschrift:

Bauherrschaft:
Wasserverbund Region Bern AG
Lindennauweg 10
3007 Bern

Projektverfasser:
Digglemann + Partner AG
Spitalstrasse 20A
3013 Bern

Grundeigentümer Parzellen:

Parzelle: 390
Kanton Bern AGG, Reiterstrasse 11, 3011 Bern:

Parzelle: 557, 739
Waber-Niederhauser Ernst, Wasenstrasse 14, 3629 Kiesen:

Parzelle: 609, 610
Einwohnergemeinde Kiesen, Bahnhofstrasse 10, 3629 Kiesen:

Parzelle: 664, 667, 668, 669, 670
Wasserverbund Region Bern AG, Linderweg 10, 3007 Bern:

Parzelle: 648
Rechtsanwaltskanzlei Kiesen, p.A. Waber-Niederhauser Ernst, Wasenstrasse 14, 3629 Kiesen:

Parzelle: 743
Waber Manuel, Tannenholzstrasse 3, 3629 Kiesen:

Gesamtes:
FÜR DIE RICHTIGKEIT DER
GEODÄTISCHEN ANGABEN
_ 30. Juni 2023
DER NACHFOLGENDENGEHEIMEN
i. V. *[Signature]*
Globe Ingenieure AG
Geomatik Bau Umwelt
Südstrasse 6a, 3110 Münsingen
Tel 031 724 30 30 info@globe.ch

**WASSERVERBUND
REGION BERN AG**

Gemeinde Kiesen

**Grundwasserfassung Kiesen
P8094 Neubau Horizontalfilterbrunnen
Konzessionierungssuch / Baugesuch**

Übersichtsplan Gesamtprojekt
Situation 1:1000, Schnitte A + B 1:50

**Digglemann
Partner AG**

Name	Datum	Name	Datum
Proj. A. Gerber	20.03.2024	And. a	
Gez. L. Flückiger	14.04.2025	And. b	
Kont. A. Gerber		And. c	
Viert. B. Scherrer		And. d	

Digglemann + Partner AG
Plan-Nr. Intern
1423-0 / BG / 010
Auftragsnummer intern
1423-0
Datenname: 1423_0_Übersichtsplan Gesamtprojekt
Format: 1155 X 891