



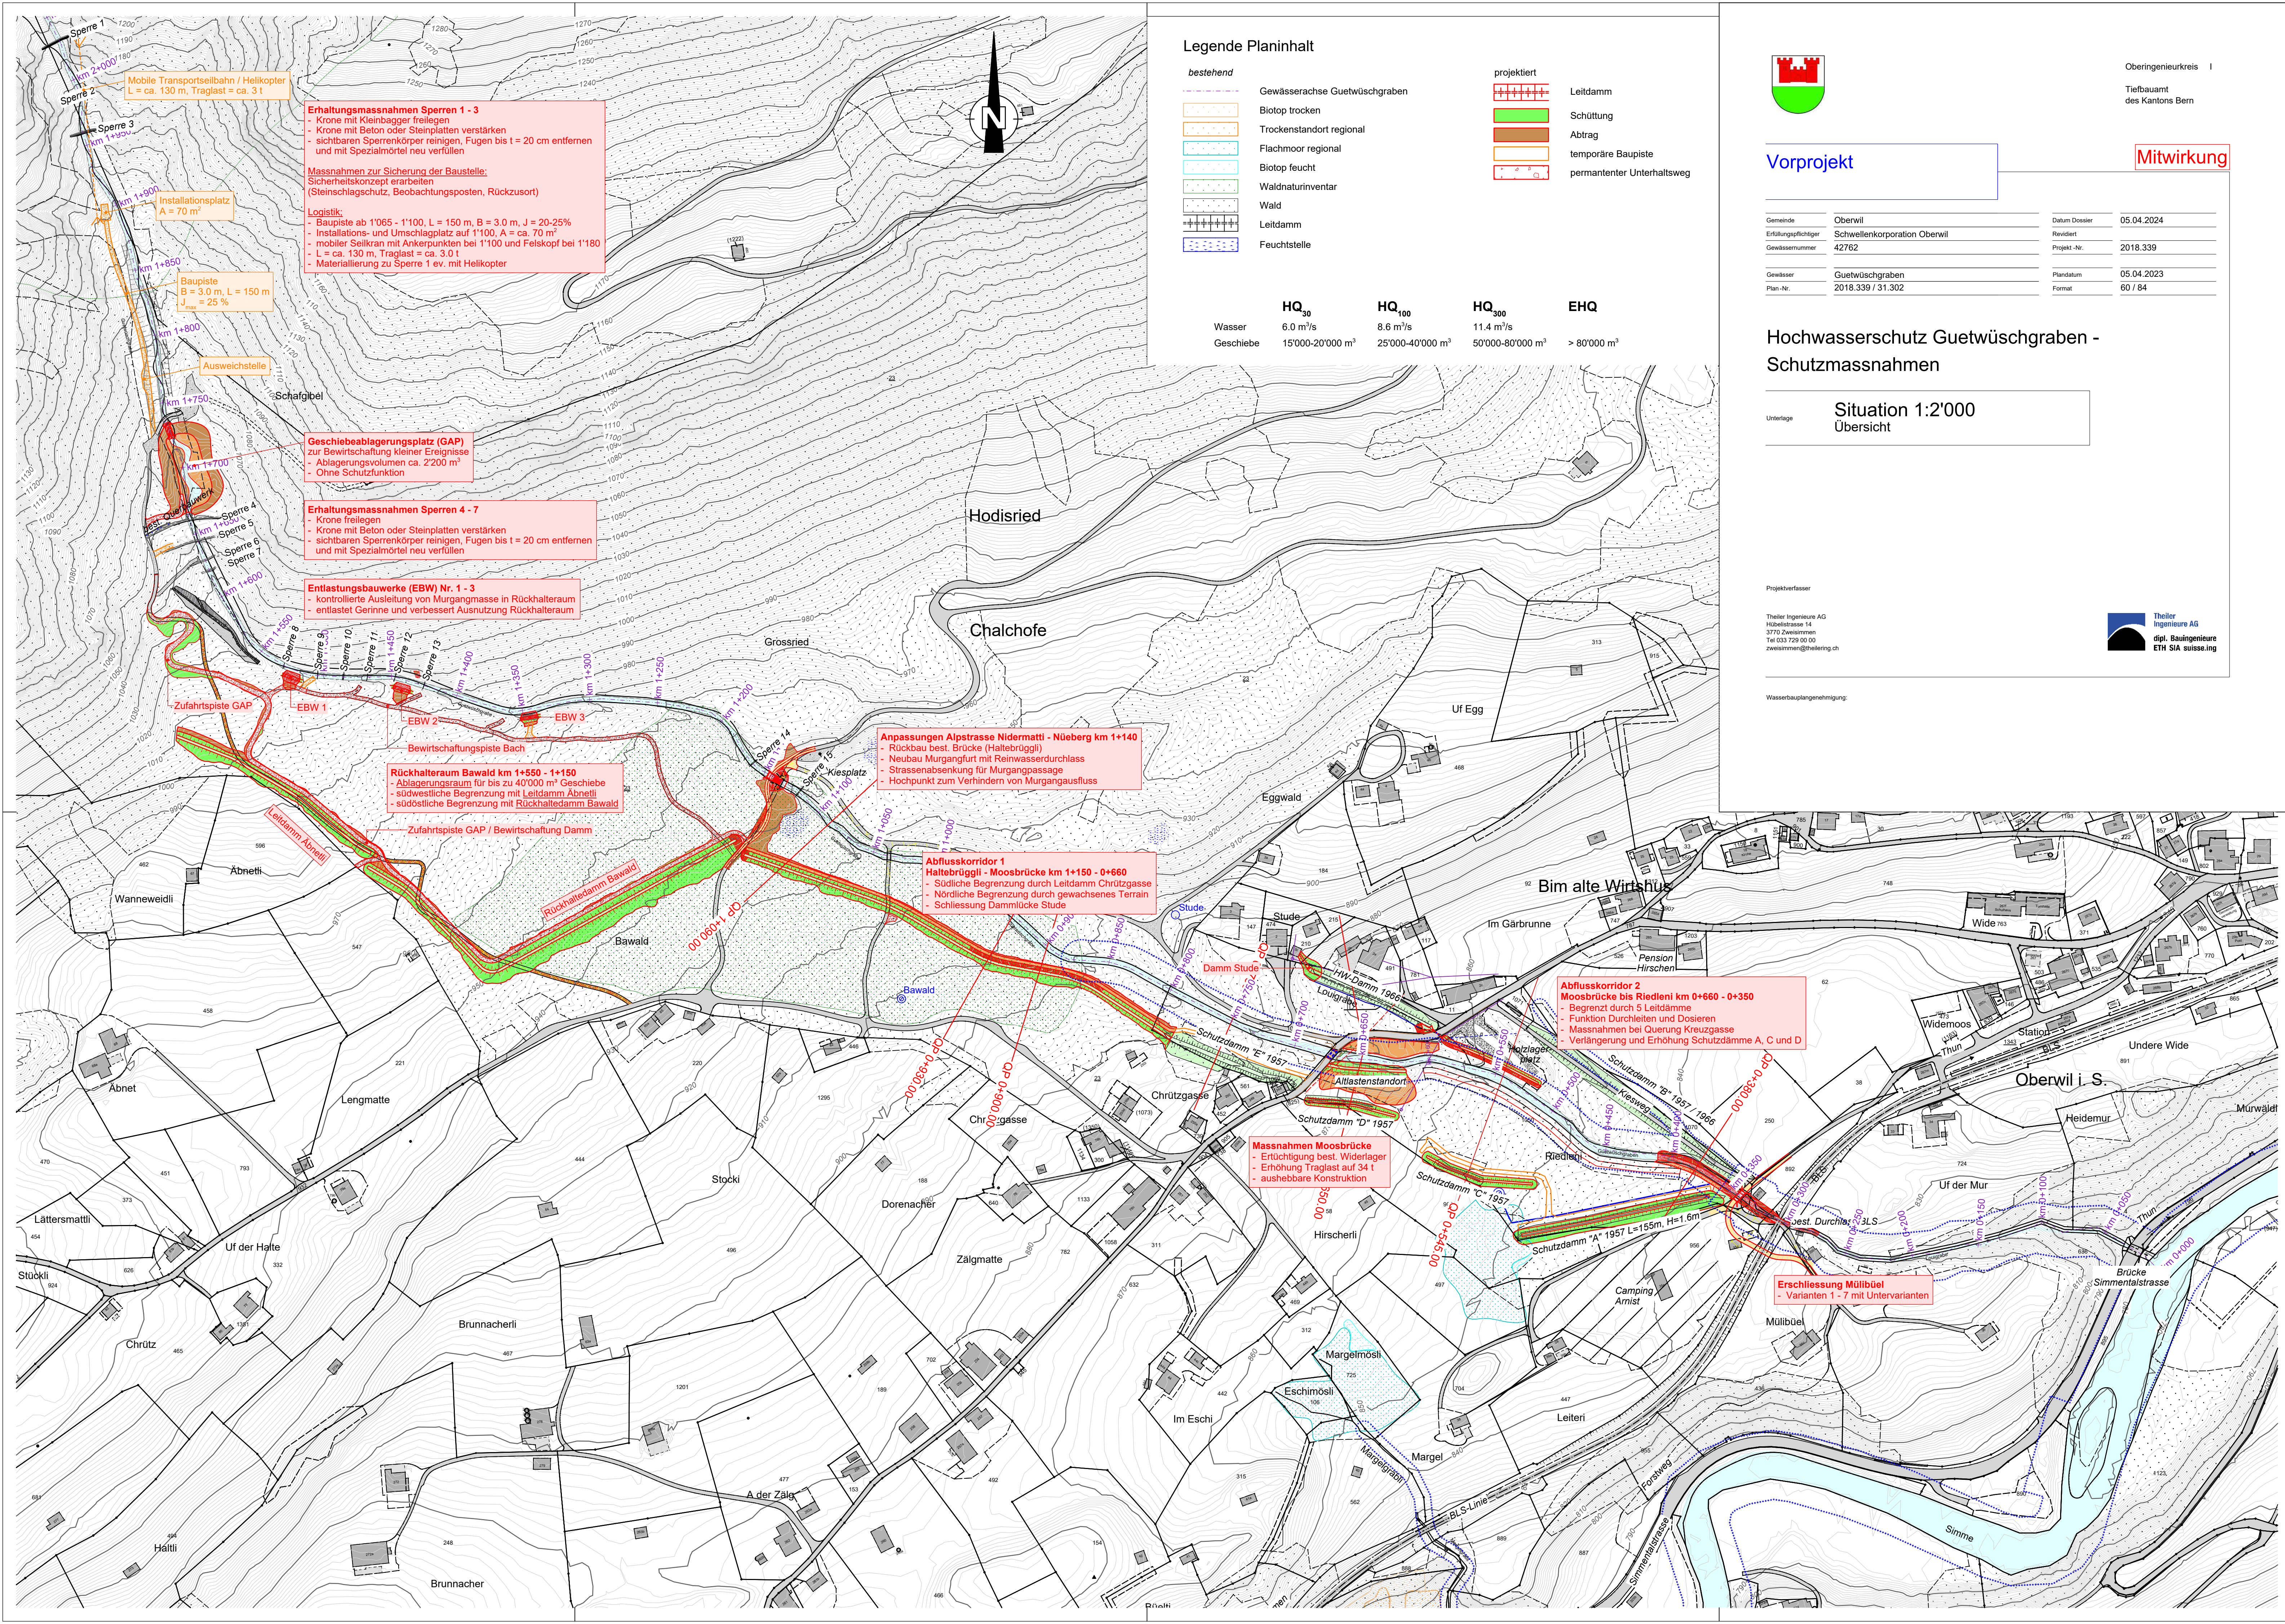

Legende Planinhalt

bestehend		projektiert	
	Gewässerachse Guetwüschgraben		Leitdamm
	Biotop trocken		Schüttung
	Trockenstandort regional		Abtrag
	Flachmoor regional		temporäre Baupiste
	Biotop feucht		permanenter Unterhaltsweg
	Waldnaturninventar		
	Wald		
	Leitdamm		
	Feuchtstelle		

	HQ ₃₀	HQ ₁₀₀	HQ ₃₀₀	EHQ
Wasser	6.0 m³/s	8.6 m³/s	11.4 m³/s	
Geschiebe	15'000-20'000 m³	25'000-40'000 m³	50'000-80'000 m³	> 80'000 m³

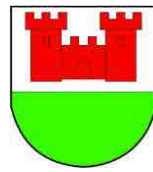

Oberingenieurkreis I
Tiefbauamt
des Kantons Bern

Vorprojekt

Mitwirkung

Gemeinde	Oberwil	Datum Dossier	05.04.2024
Erfüllungspflichtiger	Schwellenkorporation Oberwil	Revidiert	
Gewässernummer	42762	Projekt -Nr.	2018.339
Gewässer	Guetwüschgraben	Plandatum	05.04.2023
Plan-Nr.	2018.339 / 31.302	Format	60 / 84

Hochwasserschutz Guetwüschgraben -
Schutzmassnahmen

Situation 1:2'000
Übersicht

Projektverfasser

Theller Ingenieure AG
Hobestrasse 14
3770 Zweisimmen
Tel 033 729 90 90
zweisimmen@theller.ch

Theller Ingenieure AG
dipl. Bauingenieure
ETH SIA suisse.ing

Wasserbauplanungsgenehmigung: