


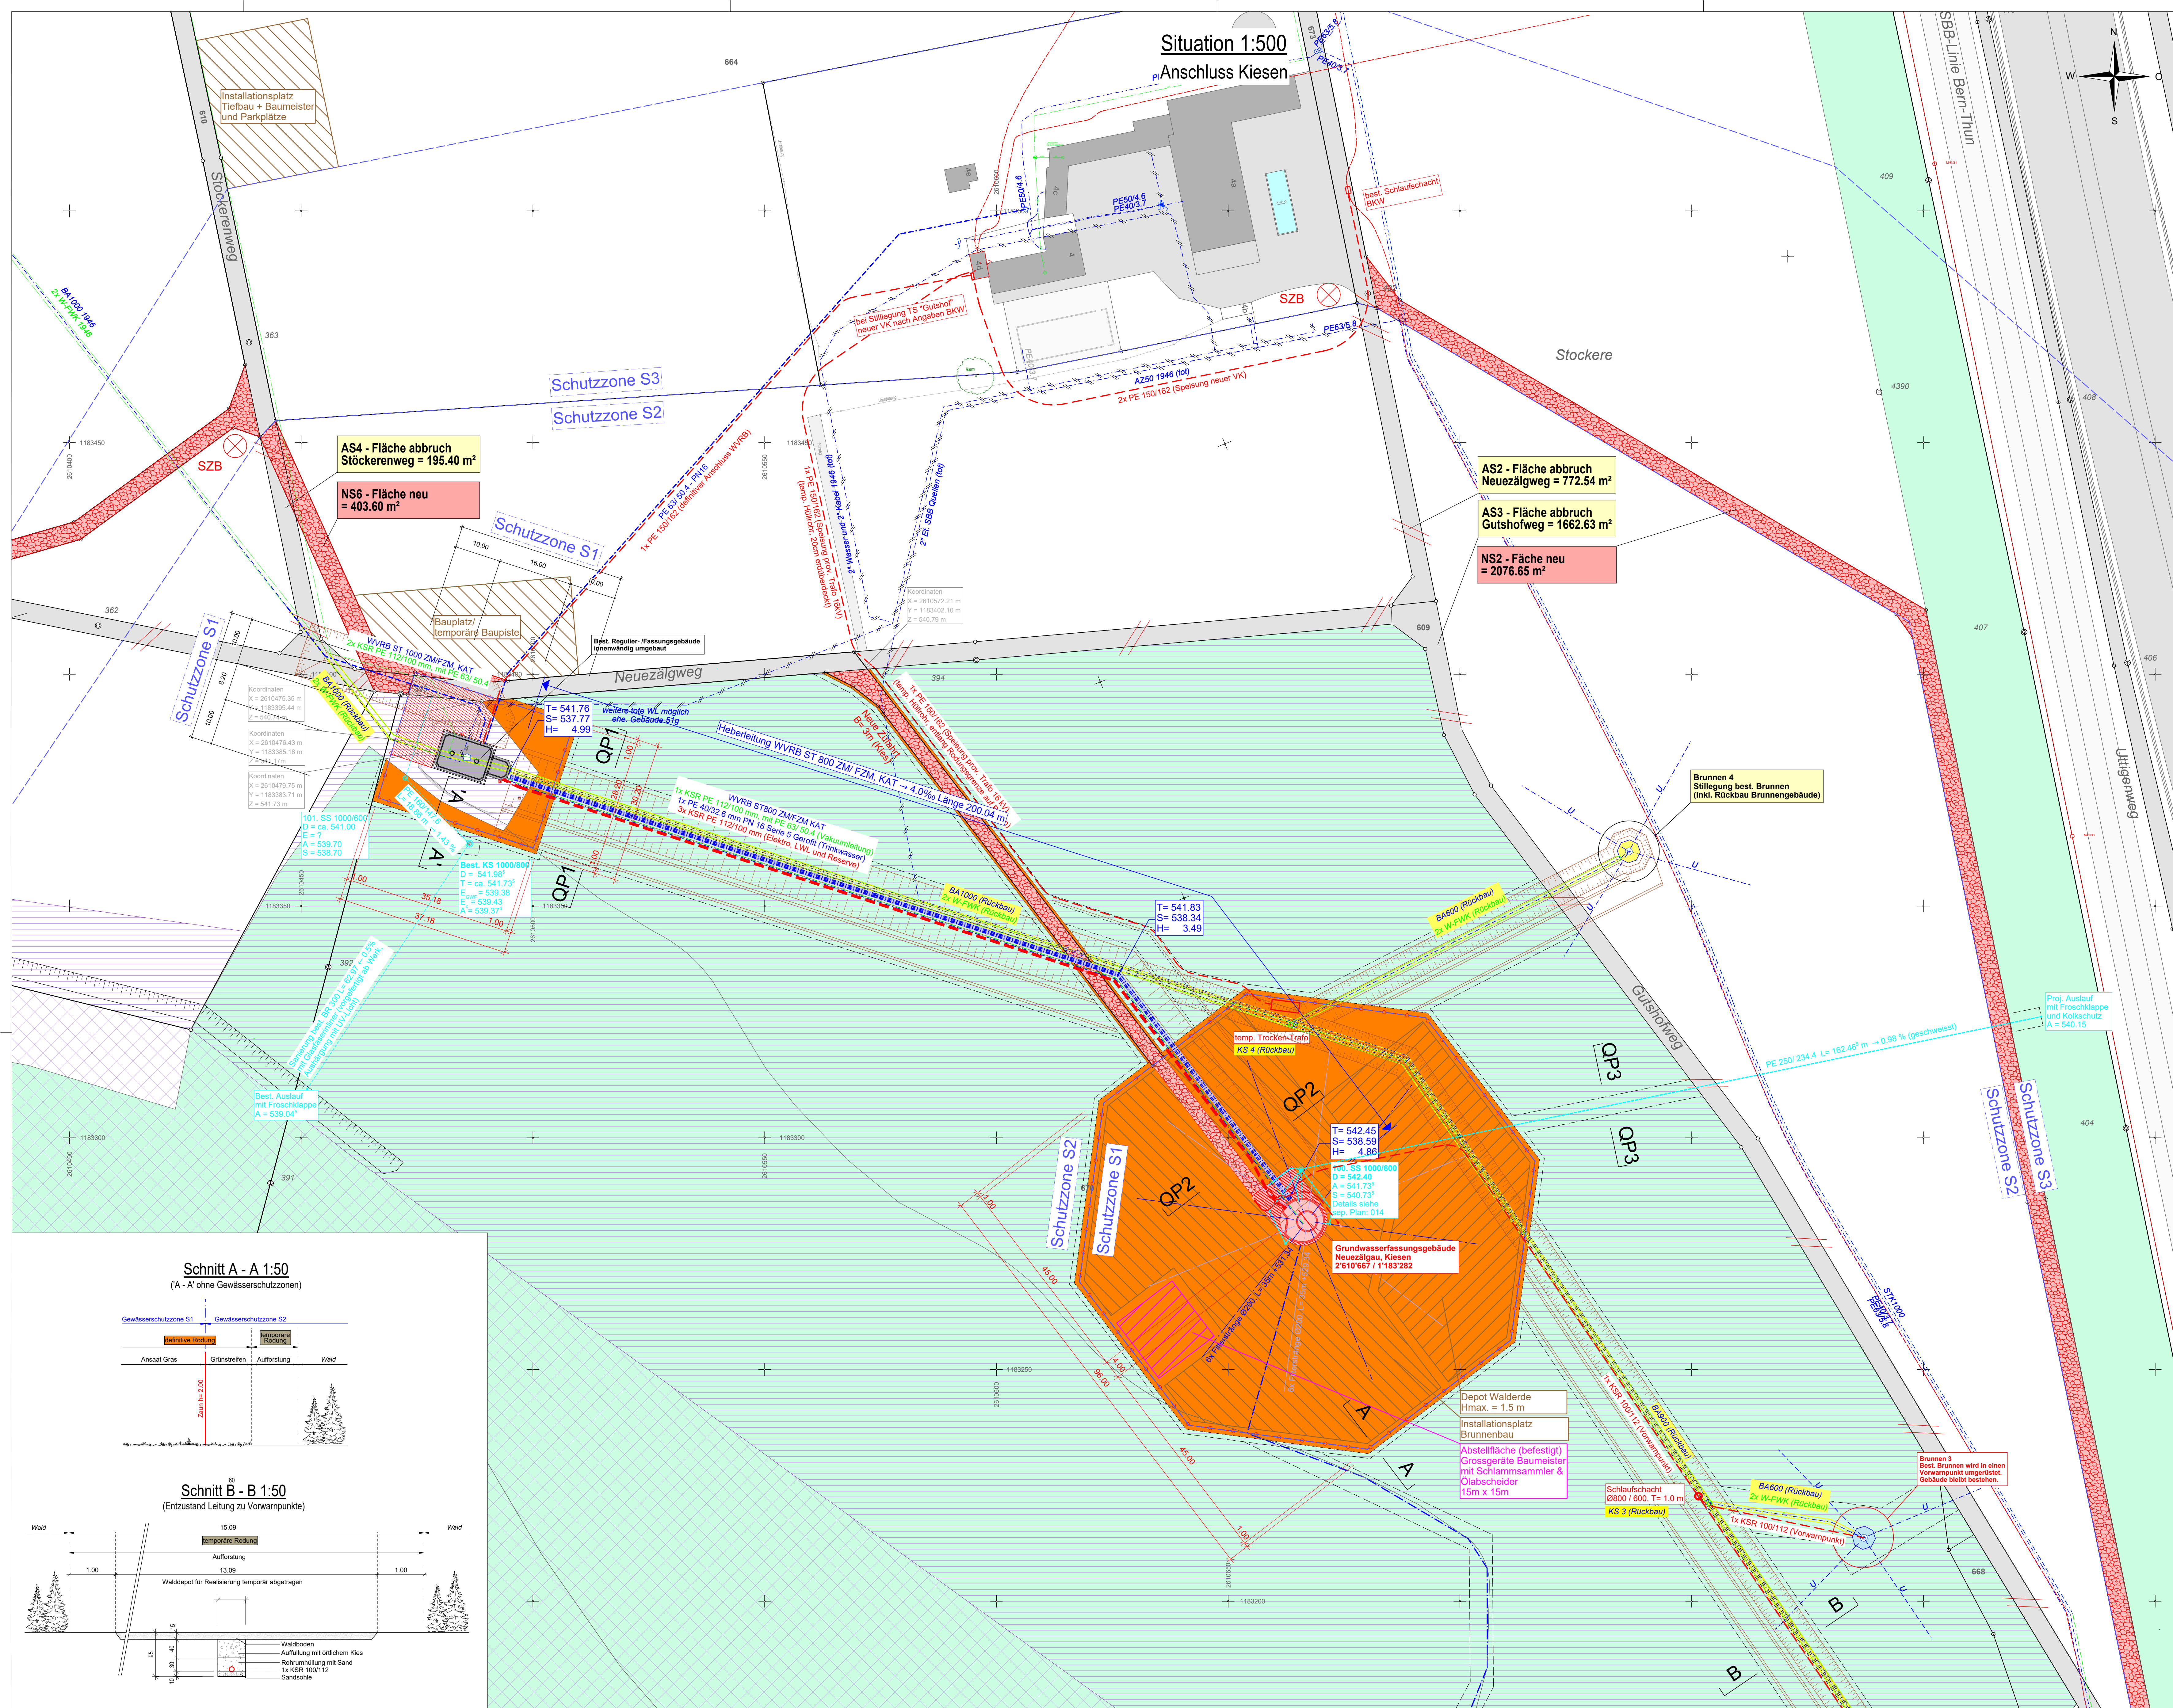

### Legende

**Bodenbedeckung + Zonen**

- Wald
- Gewässer
- Gewässerschutzzonen

**Rodung Wald**

- Definitive Rodung mit Ersatzpflicht
- Ersatzaufforstung für definitive Rodung
- Temporäre Rodung mit Wiederaufforstung

**Proj. Anlagen**

- Baupiste / Grabenbereich
- Neue Bauteile (Strasse / Brunnenbauwerk)
- Rückbau Wege mit Rekultivierung
- Belag Stasse/ Vorplatz
- Kies Stasse
- Zaun

**Werkleitungen**

- best. Transportleitung Wasser (WVRB)
- Elektro (stark)
- Steuerkabel (W-FWK)
- Kanalisation Mischwasser

**proj.**

- Transportleitung Wasser (WVRB)
- Elektro, LWL und Reserve
- Vakuumleitung, in KSR-Rohr
- Entwässerung Vorplatz/ DW

**Temporäre/provisorische Anlagen**

- Bau-/ Installationsplatz
- Depot Walderde/ Aushub
- Befestigte Abstellfläche temp.

Ort, Datum, Unterschrift:

**Bauherrschaft:**  
Wasserverbund Region Bern AG  
Lindennauweg 10  
3007 Bern

**Projektverfasser:**  
Diggelmann + Partner AG  
Spitalackerstrasse 20A  
3013 Bern

**Grundeigentümer Parzellen:**  
Parzelle: 664, 667, 668, 669, 670  
Wasserverbund Region Bern AG, Lindennauweg 10, 3007 Bern.

**Gemeiner:**  
FÜR DIE RICHTIGKEIT DER  
GRUNDRISSPLÄNE  
30. Juni 2023  
DER NACHFOLGERGEOMETRIE

**Geobau Ingenieure AG**  
Geomatik, Bau, Umwelt  
Südstrasse 6a 3110 Münsingen  
Tel 031 724 30 30 info@geobau.ch

Gemeinde Kiesen

**Grundwasserfassung Kiesen**  
**P8094 Neubau Horizontalfilterbrunnen**  
**Konzenessiongesuch/ Baugesuch**

Übersichtsplan neuer Horizontalfilterbrunnen  
Situation 1:500, Schnitte 1:50

**Diggelmann + Partner AG**

| Name   | Datum        | Name       | Datum  | Diggelmann + Partner AG |
|--------|--------------|------------|--------|-------------------------|
| Proj.  | A. Gerber    | 20.03.2024 | Änd. a | Plan- Nr. intern        |
| Gez.   | L. Flückiger | 14.04.2025 | Änd. b | 1423-0 / BG / 012       |
| Kontr. | A. Gerber    |            | Änd. c | Auftragsnummer intern   |
| Verf.  | B. Scherrer  |            | Änd. d | 1423-0                  |

Datensatz:

1423-0\_012\_Übersichtsplan neuer Horizontalfilterbrunnen

Format: 1155 X 742.5