

Genereller Erschliessungsplan
Ver- und Entsorgung
Teil Siedlung
Ausschnitt Landquart
1:2'000

Gesamtrevision Nutzungsplanung

Beschwerdeaufgabe

Von der Gemeindeversammlung beschlossen am:

Der Gemeindepräsident:

Der Gemeindevizepräsident:

Von der Regierung genehmigt am: RB Nr.:

Der Regierungspräsident:

Der Kantonsdirektor:

403-11
6. Dezember 2024

Genereller Erschliessungsplan

Festlegungen

bestehend	geplant		
—	—	Abwassersammelleitung	Art. 59 BauG
—	—	Wasserhauptleitung	Art. 59 BauG


Informative Inhalte

Orientierend

	Bauzone
	Wald

Hinweisend

	Gewässer
	Gemeindegrenze

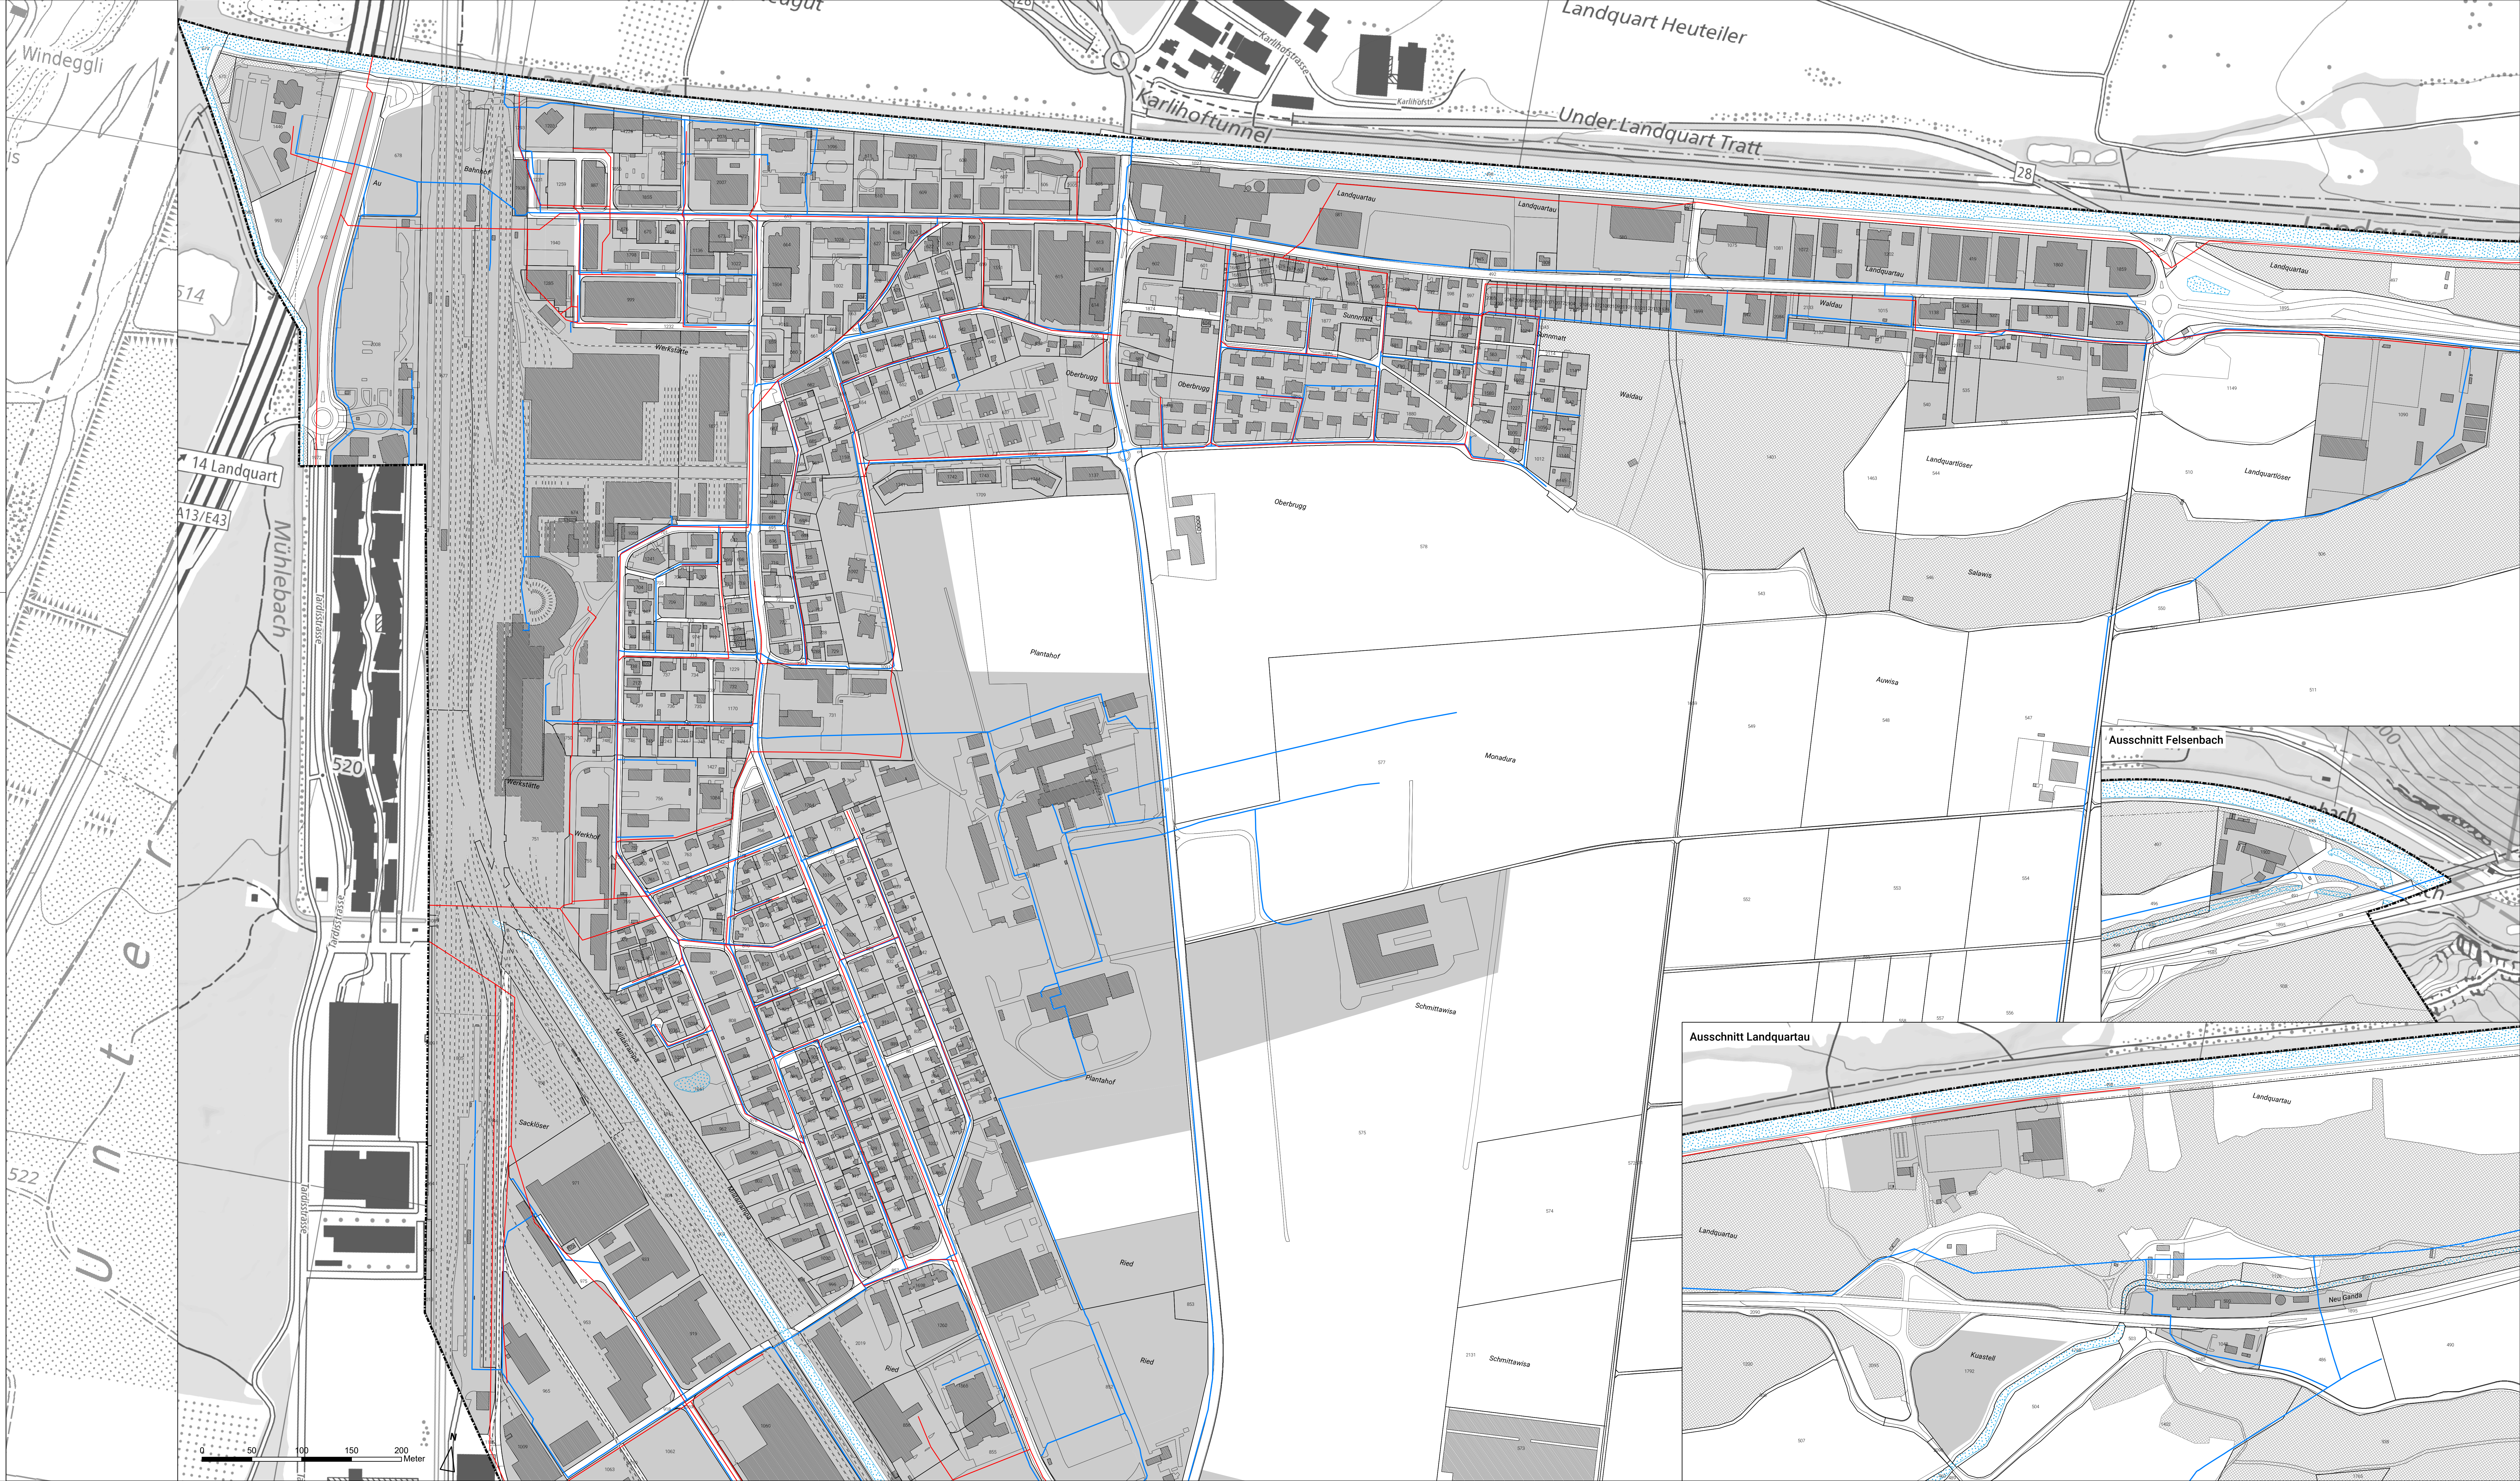

Ausschnitt Felsenbach

Ausschnitt Landquartau