

Bauherrschaft:
Wasserverbund Region Bern AG
Lindenauweg 10
3007 Bern

Projektverfasser:
Diggelmann + Partner AG
Spitalakerstrasse 20A
3013 Bern

Grundeigentümer Parzellen:

Parzelle: 609, 610
Einwohnergemeinde Kiesen, Bahnhofstrasse 10, 3629 Kiesen:

Parzelle: 664, 667, 668, 669, 670
Wasserverbund Region Bern AG, Lindenweg 10, 3007 Bern:

[Signature] C. F. L.

[Signature] A. Gerber 20.04.2025

[Signature]

[Signature] C. F. L.

**WASSERVERBUND
REGION BERN AG**

Gemeinde Kiesen



Grundwasserfassung Kiesen
P8094 Neubau Horizontalfilterbrunnen
Konzenessiongesuch/ Baugesuch

Entwässerung Vorplatz und Dachwasser
Querprofil 1:50 Längenprofil und Situation 1:200



**Diggelmann
+ Partner AG**

Name	Datum	Änd.	Name	Datum	Diggelmann + Partner AG
Proj.	A. Gerber	20.03.2024	Änd. a		Plan - Nr. intern
Gez.	L. Flückiger	14.04.2025	Änd. b		1423-0 / BG / 014
Kontr.	A. Gerber		Änd. c		Auftragsnummer intern
Visiert	B. Scherrer		Änd. d		1423-0


Dateiname:
1423-0-014_Entwässerung Vorplatz und Dach

Format: 1260 X 445

Längenprofil 1:200

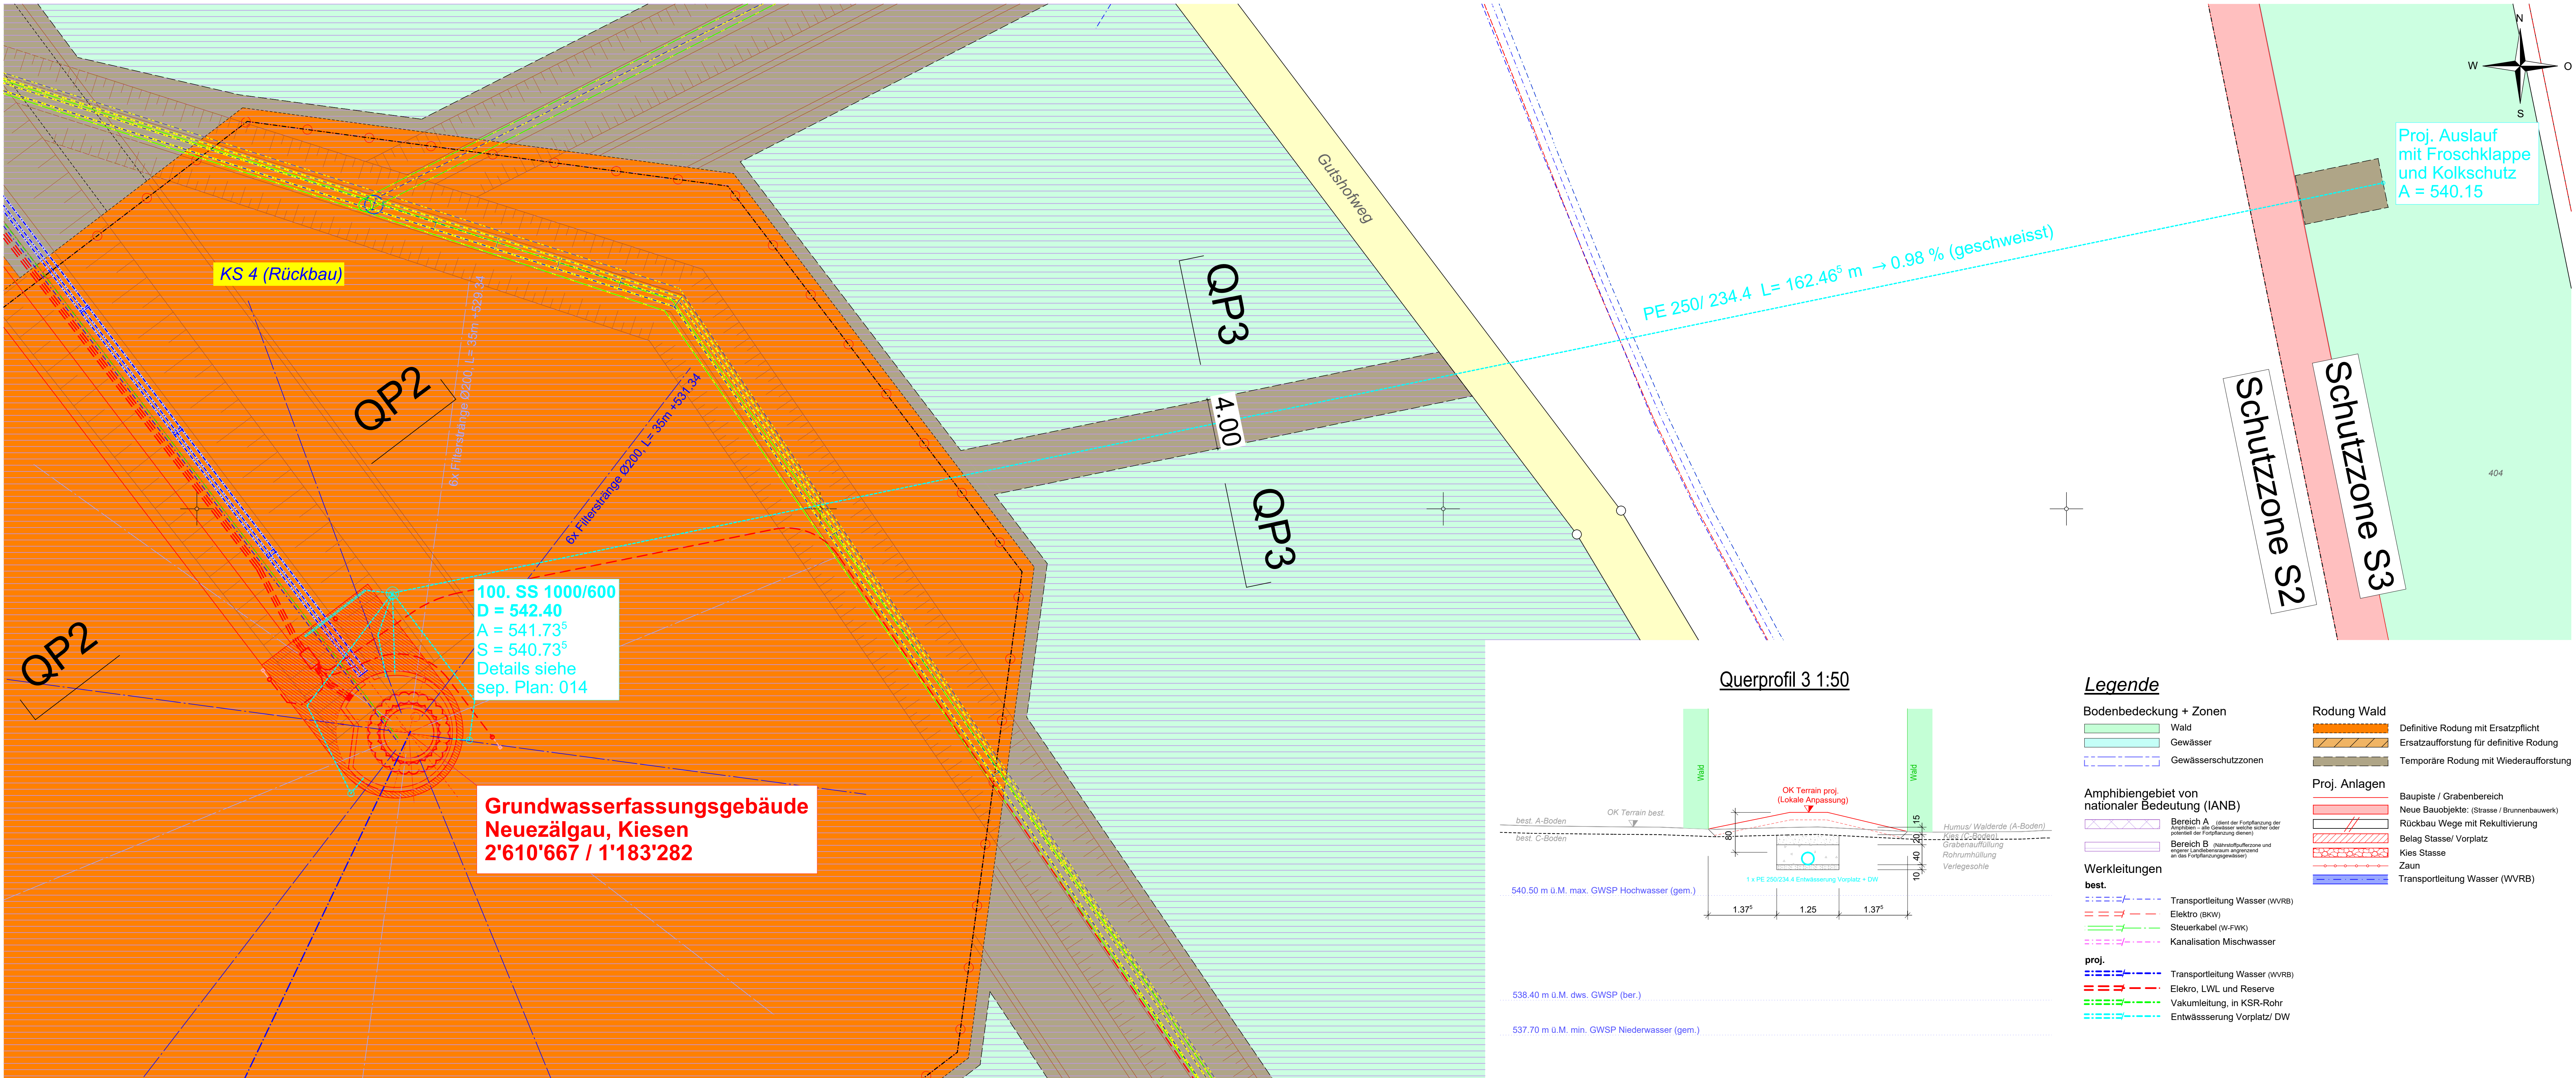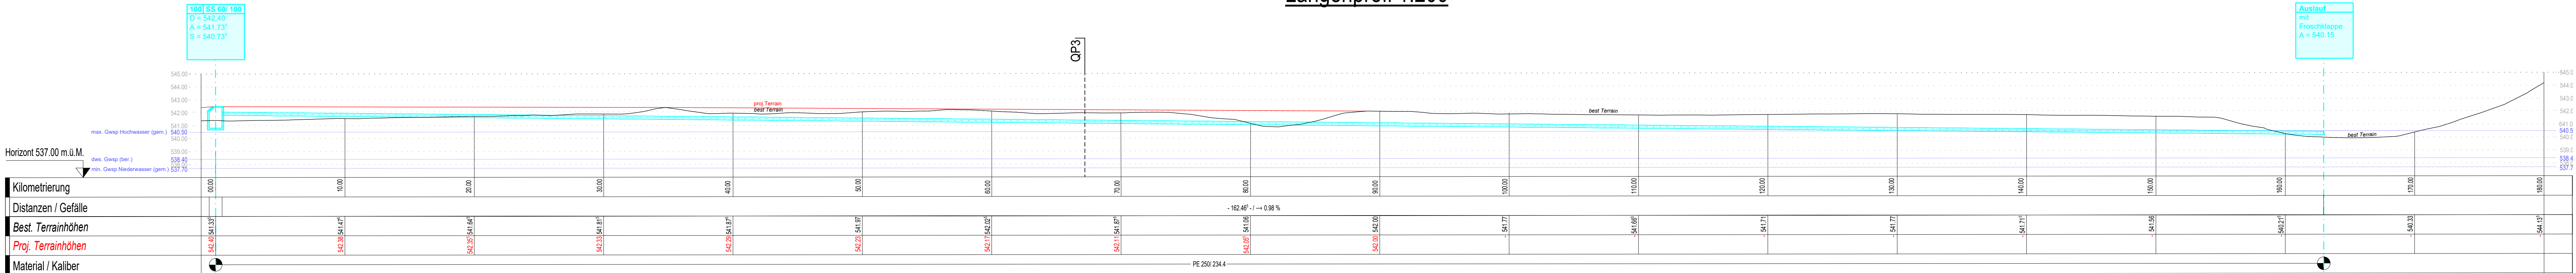

Querprofil 3 1:50

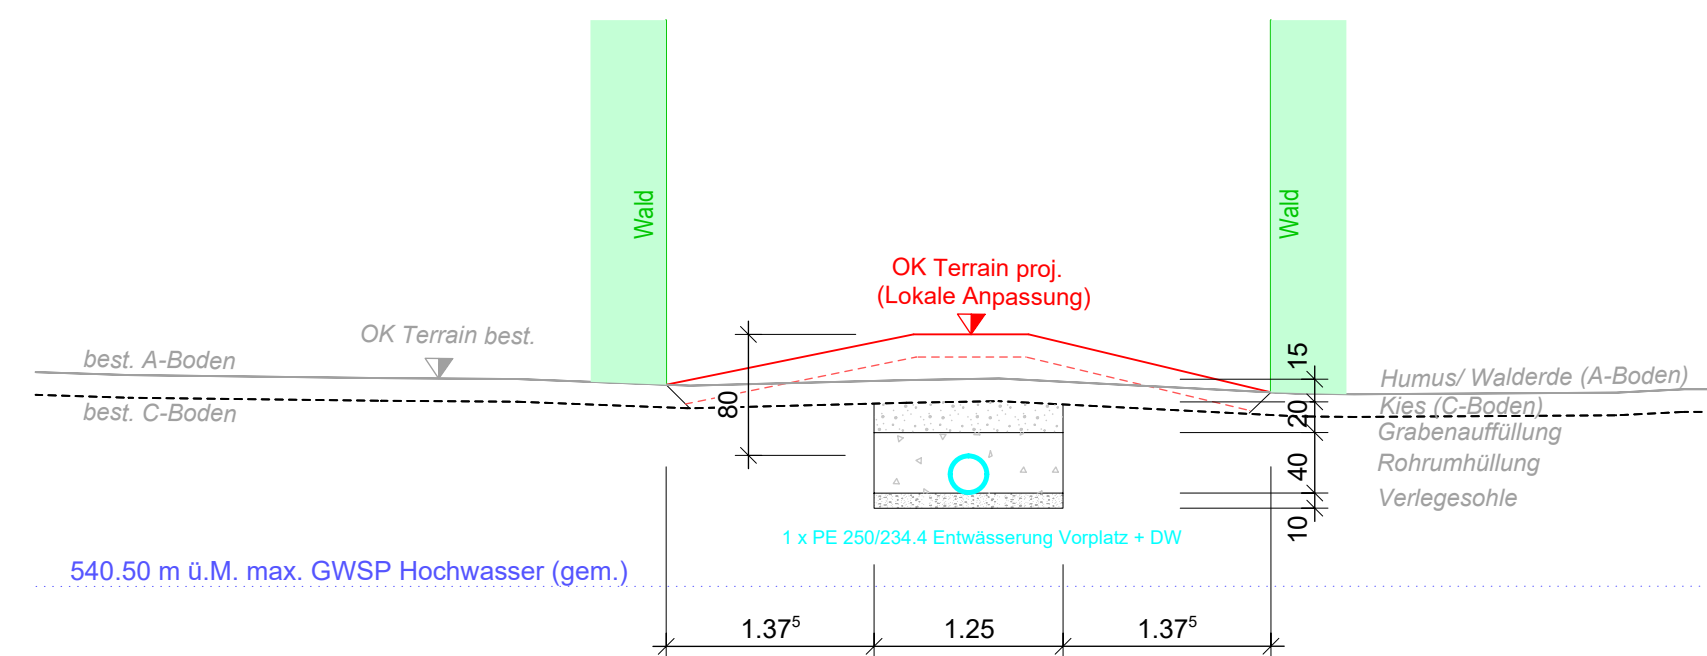

Legende

- Bodenbedeckung + Zonen**
- Wald
 - Gewässer
 - Gewässerschutzzonen
- Amphibiengebiet von nationaler Bedeutung (IANB)**
- Bereich A (Identifizierung der Amphibien - alle Gewässer werden sicher oder potentiell der Fortpflanzung dienen)
 - Bereich B (Natura 2000-Zone und andere Schutzgebiete im Zusammenhang mit dem Fortpflanzungsgewässer)
- Werkleitungen best.**
- Transportleitung Wasser (WVRB)
 - Elektro (BKW)
 - Steuerkabel (W-FWK)
 - Kanalisation Mischwasser
- proj.**
- Transportleitung Wasser (WVRB)
 - Elektro, LWL und Reserve
 - Vakuumleitung, in KSR-Rohr
 - Entwässerung Vorplatz/ DW
- Rodung Wald**
- Definitive Rodung mit Ersatzpflicht
 - Ersatzaufforstung für definitive Rodung
 - Temporäre Rodung mit Wiederaufforstung
- Proj. Anlagen**
- Baupiste / Grabenbereich
 - Neue Bauobjekte: (Stasse / Brunnenbauwerk)
 - Rückbau Wege mit Rekultivierung
 - Belag Stasse/ Vorplatz
 - Kies Stasse
 - Zaun
 - Transportleitung Wasser (WVRB)