


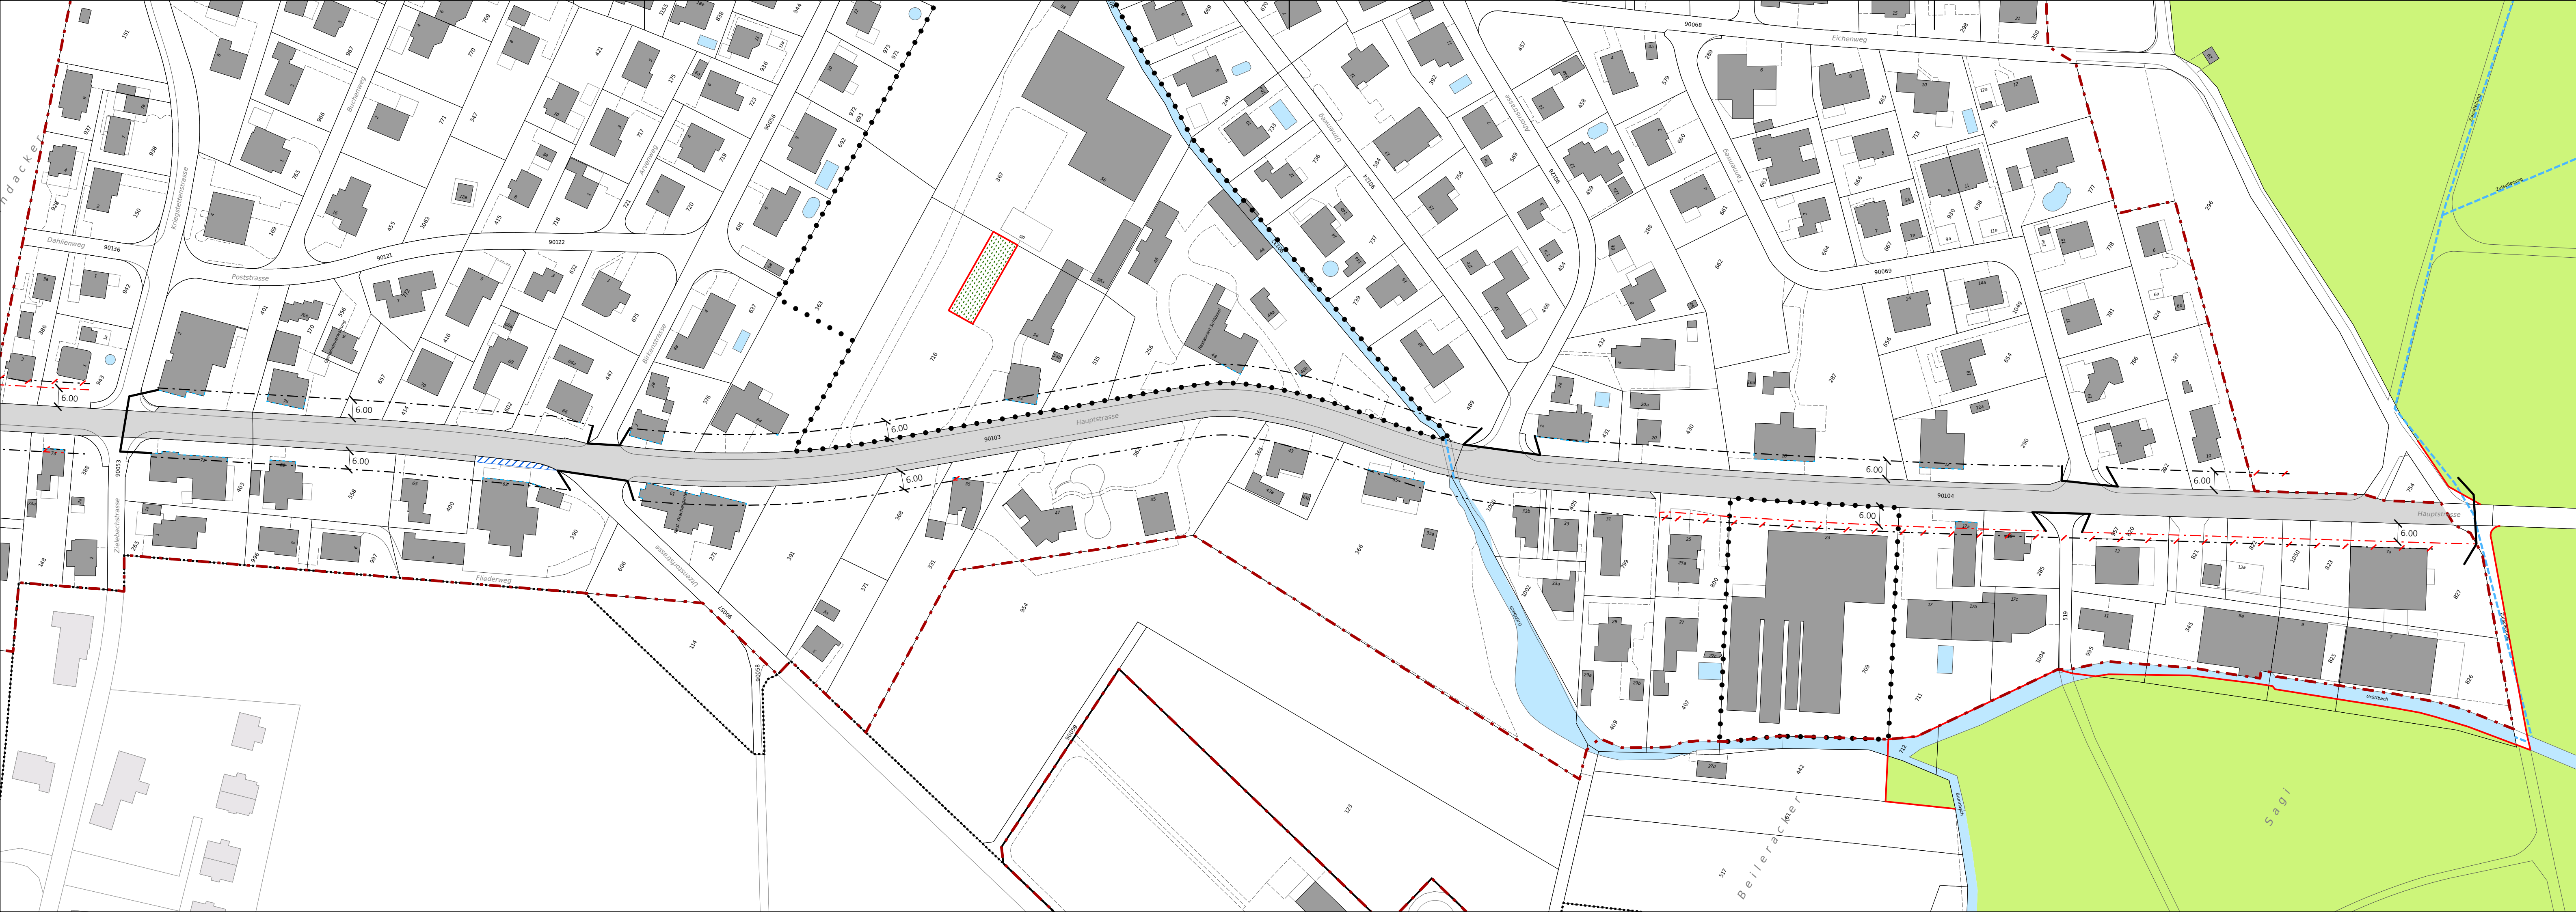

Genehmigungsinhalt

- Baulinie entlang Kantonsstrasse
- Vorbaulinie entlang Kantonsstrasse
- Baulinie entlang Kantonsstrasse aufgehoben
- Baulinie entlang Kantonsstrasse (bestehend)
- Geltungsbereich

Orientierungsinhalt


- Gemäss Bauzonen- und Erschliessungsplan
- Bauzonengrenze
- Gebiet mit rechtsgültigem Gestaltungsplan / mit Gestaltungsplanpflicht

Gemäss kantonalen Erschliessungsplänen

- Geplantes Trottoir
- Hauptverkehrsstrasse (Kantonsstrasse)


weitere Inhalte

- Hecke und Uferbestockung mit Heckenfeststellung
- Wald (auf der Grundlage der amtlichen Vermessung angepasst) / mit Waldfeststellung
- Gewässer / Gewässer überdeckt, eingedolt (gemäss amtlicher Vermessung)
- Gemeindegrenze

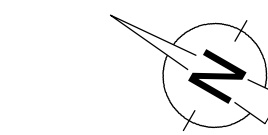

Gemeinde: Obergerlafingen
Strasse: Hauptstrasse
Abschnitt / Objekt: Ziebach-/ Kriegstettenstrasse bis Dorfeinfahrt Süd
Projekt: Ortsplanungsrevision
Projektphase: Erschliessungsplan
Inhalt: Kantonaler Baulinienplan
Situation 1 : 1'000

Auflageexemplar

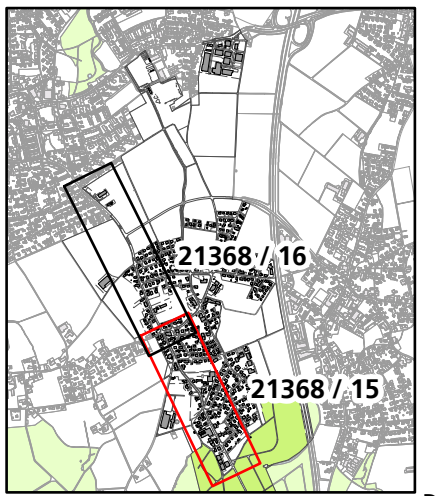

Übersicht		Dok.-Nr.	21368 / 15
		Format	30 x 126
Achs-Nr.	3030	Erstellt	Kürzel Datum
Bezugspunkt (BP)	12+185 bis 20+150	Geprüft	mwy 29.07.2021
Achs-Nr.		Freigabe	jeg 06.04.2023
Bezugspunkt (BP)			
Objekt-Nr. KB		Revidiert Index A	
Projekt-Nr.	2TK.20021.07.001	Geprüft	
		Freigabe	

Amt für Verkehr und Tiefbau
Röthhof, Werkhofstrasse 65, 4509 Solothurn
Telefon 032 627 26 33
Email avt@bd.so.ch / www.avt.so.ch