

Mitwirkung

Gerneinde	Oberwil	Datum Dossier	05.04.2024
Erfüllungspflichtiger	Schwellenkorporation Oberwil	Revidiert	
Gewässernummer	42762	Projekt -Nr.	2018.339
Gewässer	Guetwöschgraben	Platizatum	05.04.2024
Plan-Nr.	2018.339 / 31.305	Format	60 / 126

Objektplan 1:500

Projektverfasser

Theiler Ingenieure AG
 Hübeldstrasse 14
 3770 Zuzwil
 Tel 033 729 00 00
 zuzwil@theiler.ch



 Theiler
 Ingenieure AG
 dipl. Bauingenieure
 ETH SIA suisse.ing

Wassertouplunge:

bestehend	projektiert
Gewässerachse Guetwüschgraben	Leitdamm
Biotope trocken	Schüttung
Trockenstandort regional	Abtrag
Flachmoor regional	temporäre Baupiste
Biotope feucht	permanenter Unterhaltsweg


	HQ ₃₀	HQ ₁₀₀	HQ ₃₀₀	EHQ
Wasser	6.0 m³/s	8.6 m³/s	11.4 m³/s	
Geschiebe	15'000-20'000 m³	25'000-40'000 m³	50'000-80'000 m³	> 80'000 m³

QP 1 1:200

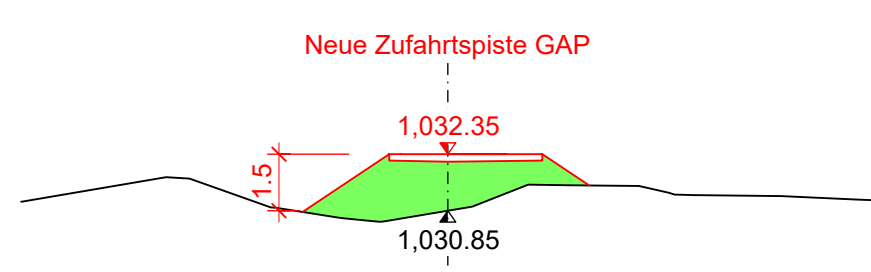


1025.000	
----------	--

QP 2 1:200

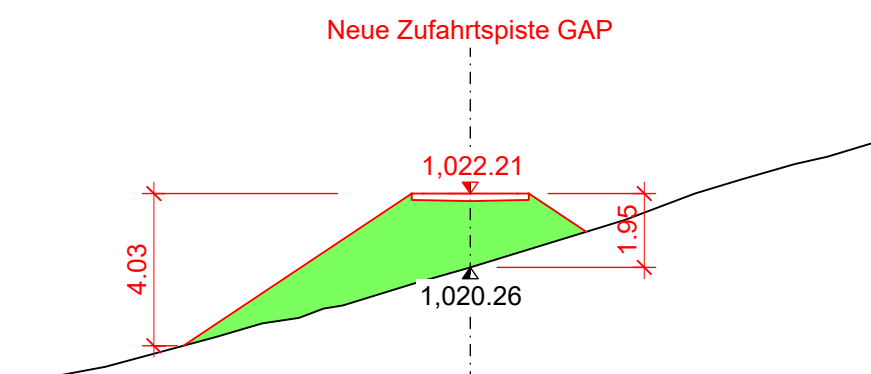


1015.000

LS Damm 1:200

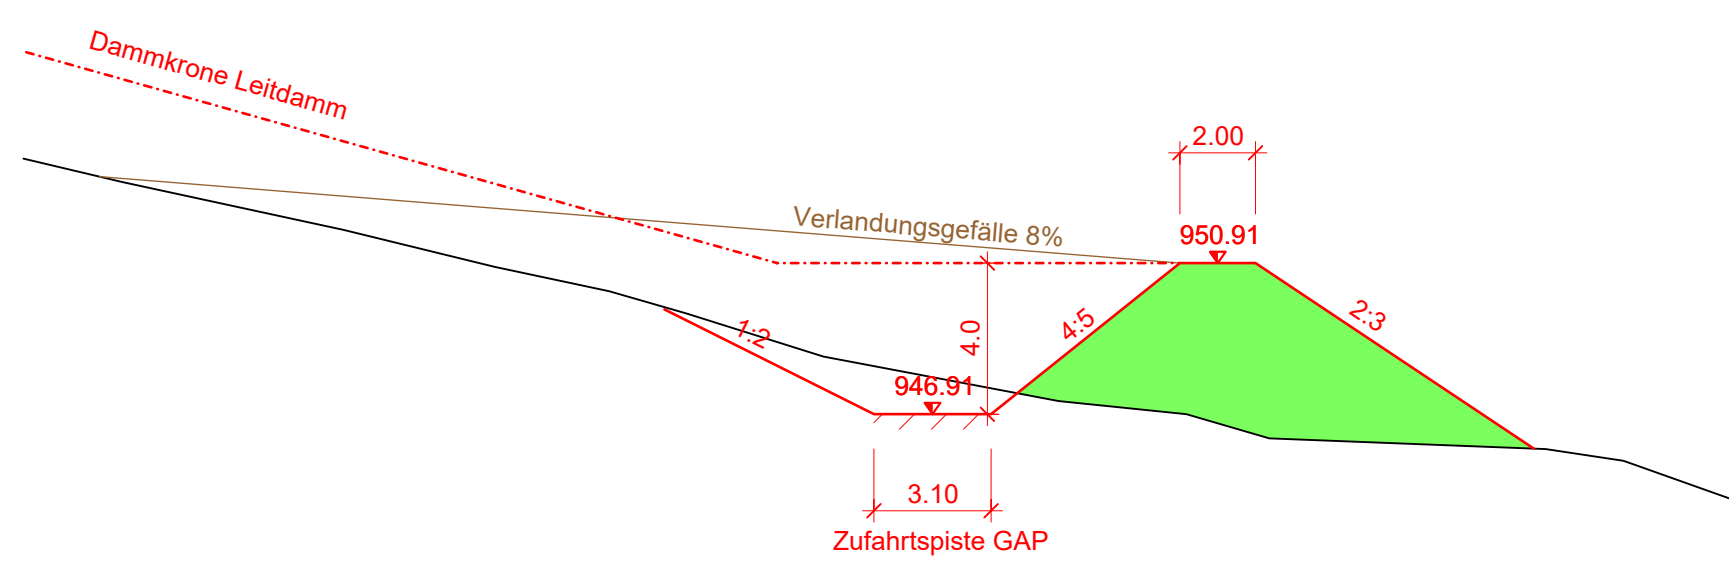

Horizont 937.00 m ü.M.

QP Damm 1:200

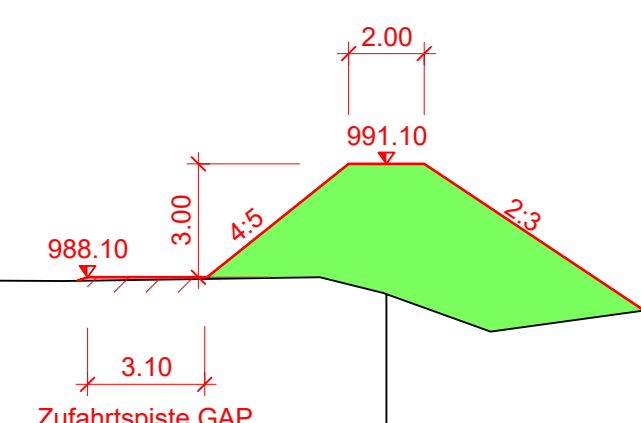

Horizont 983.00 m ü.M.

