

COMMUNE DE HAUTE-AJOIE



MODIFICATION DE L'AMENAGEMENT LOCAL

Plan spécial "Au Breuille II" (création du secteur AAc)

Modifications des plans de zones

Chevenez; parcelles n° 2426-3219-3220-3221-3222-3223-3225-3226-3227-3228-3232-3233-3784-4161

Damvant; parcelles n° 906-1035

Réclère; parcelles n° 4-5-6-87

GEOMETRE OFFICIEL

ETABLI AVEC LES DONNEES
DE LA MENSURATION OFFICIELLE DU

16.08.2011

PLAN CERTIFIE EXACT
LE GEOMETRE OFFICIEL

PORRENTROY, LE 28 MARS 2012

SIGNATURE

BUREAU TECHNIQUE
BRUNNER Sàrl
Ingénieur géomètre
PORRENTROY

TIMBRE

AUTORITE COMMUNALE

DEPOT PUBLIC

DU 16.02.2012 AU 16.03.2012

ADOpte PAR L'ASSEMBLEE COMMUNALE LE

22.03.2012

AU NOM DE L'ASSEMBLEE COMMUNALE

LE PRESIDENT

LE SECRETAIRE

LE SECRETAIRE COMMUNAL SOUSSIGNE CERTIFIE
L'EXACTITUDE DES INDICATION S CI-DESSUS

CHEVENEZ, LE 30 MARS 2012

SIGNATURE

TIMBRE

AUTORITE CANTONALE

EXAMEN PREALABLE DU

11 JAN. 2012


APPROUVE PAR DECISION DU

17 AVR. 2012

SERVICE DE L'AMENAGEMENT DU TERRITOIRE
DOMINIQUE NUSBAUMER - CHEF DE SERVICE

SIGNATURE

TIMBRE

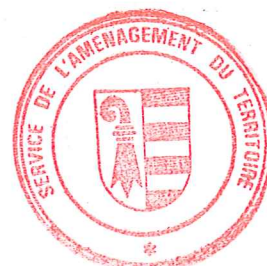


MODIFICATION DE L'AMENAGEMENT LOCAL
Plan spécial "Au Breuille II" (création du secteur AAc)
Modifications des plans de zones
Chevenez; parcelles n° 2426-3219-3220-3221-3222-3223-3225-3226-3227-3228-3232-3233-3784-4161






Damvant; parcelles n° 906-1035
Réclère; parcelles n° 4-5-6-87

GÉOMÈTRE OFFICIEL		
ÉTABLI AVEC LES DONNÉES DE LA MENSURATION OFFICIELLE DU		
16.08.2011		
PLAN CERTIFIÉ EXACT		
LE GÉOMÈTRE OFFICIEL		
PORRENTUY, LE		
SIGNATURE		
TIMBRE		
AUTORITÉ COMMUNALE		
DÉPÔT PUBLIC		
DU 16.02.2012 AU 16.03.2012		
ADOPTÉ PAR L'ASSEMBLÉE COMMUNALE LE		
22.03.2012		
AU NOM DE L'ASSEMBLÉE COMMUNALE		
LE PRÉSIDENT		
LE SECRÉTAIRE		
LE SECRÉTAIRE COMMUNAL SOUS-SIGNE CERTifie L'EXACTITUDE DES INDICATIONS CI-DESSUS		
CHEVENEZ, LE		
SIGNATURE		
TIMBRE		
AUTORITÉ CANTONALE		
EXAMEN PRÉALABLE DU		
10.02.2012		
APPROUVÉ PAR DÉCISION DU		
SERVICE DE L'AMÉNAGEMENT DU TERRITOIRE		
DOMINIQUE NUSSBAUMER - CHEF DE SERVICE		
SIGNATURE		
TIMBRE		

- LEGENDE :**
- Périmètre du plan spécial
 - Périmètre du changement d'affectation
 - AFFECTATIONS**
 - AAc Zone d'activités A, secteur c (AAc)
 - AAa Zone d'activités A, secteur a (AAa)
 - ZA Zone agricole A (ZA)
 - IMPLANTATIONS**
 - Alignements aux équipements
 - PERIMÈTRE PARTICULIER**
 - Périmètre de dangers naturels
 - EQUIPEMENTS DE BASE**
 - Existant
 - Nouveau
 - Routes, accès
 - Réaménagement carrefour
 - Liaison piétonne
 - Candélabres
 - Hydrants
 - Vannes
 - Collecteur des eaux usées avec regard
 - Collecteur des eaux pluviales avec regard / ouvrages d'entrée et sortie
 - Fossé (drainant)
 - Conduite d'eau potable
 - Conduite électrique
 - Conduite TT, fibre optique
 - EQUIPEMENTS DE DETAIL**
 - Existant
 - Nouveau
 - Routes, accès
 - Cheminement piétonnier, trottoir
 - Candélabres
 - Hydrants
 - Vannes
 - Collecteur des eaux usées avec regard
 - Collecteur des eaux pluviales avec regard
 - Conduite d'eau potable
 - Conduite électrique avec chambre
 - Conduite TT, fibre optique avec chambre
 - Halle
 - A TITRE INDICATIF (informations contraignantes)**
 - Existant
 - Nouveau
 - Itinéraire cyclable
 - A TITRE ILLUSTRATIF (informations non contraignantes)**
 - Existant
 - Nouveau
 - Proposition de structure parcellaire
 - Passage pour piétons
 - Arrêt de bus

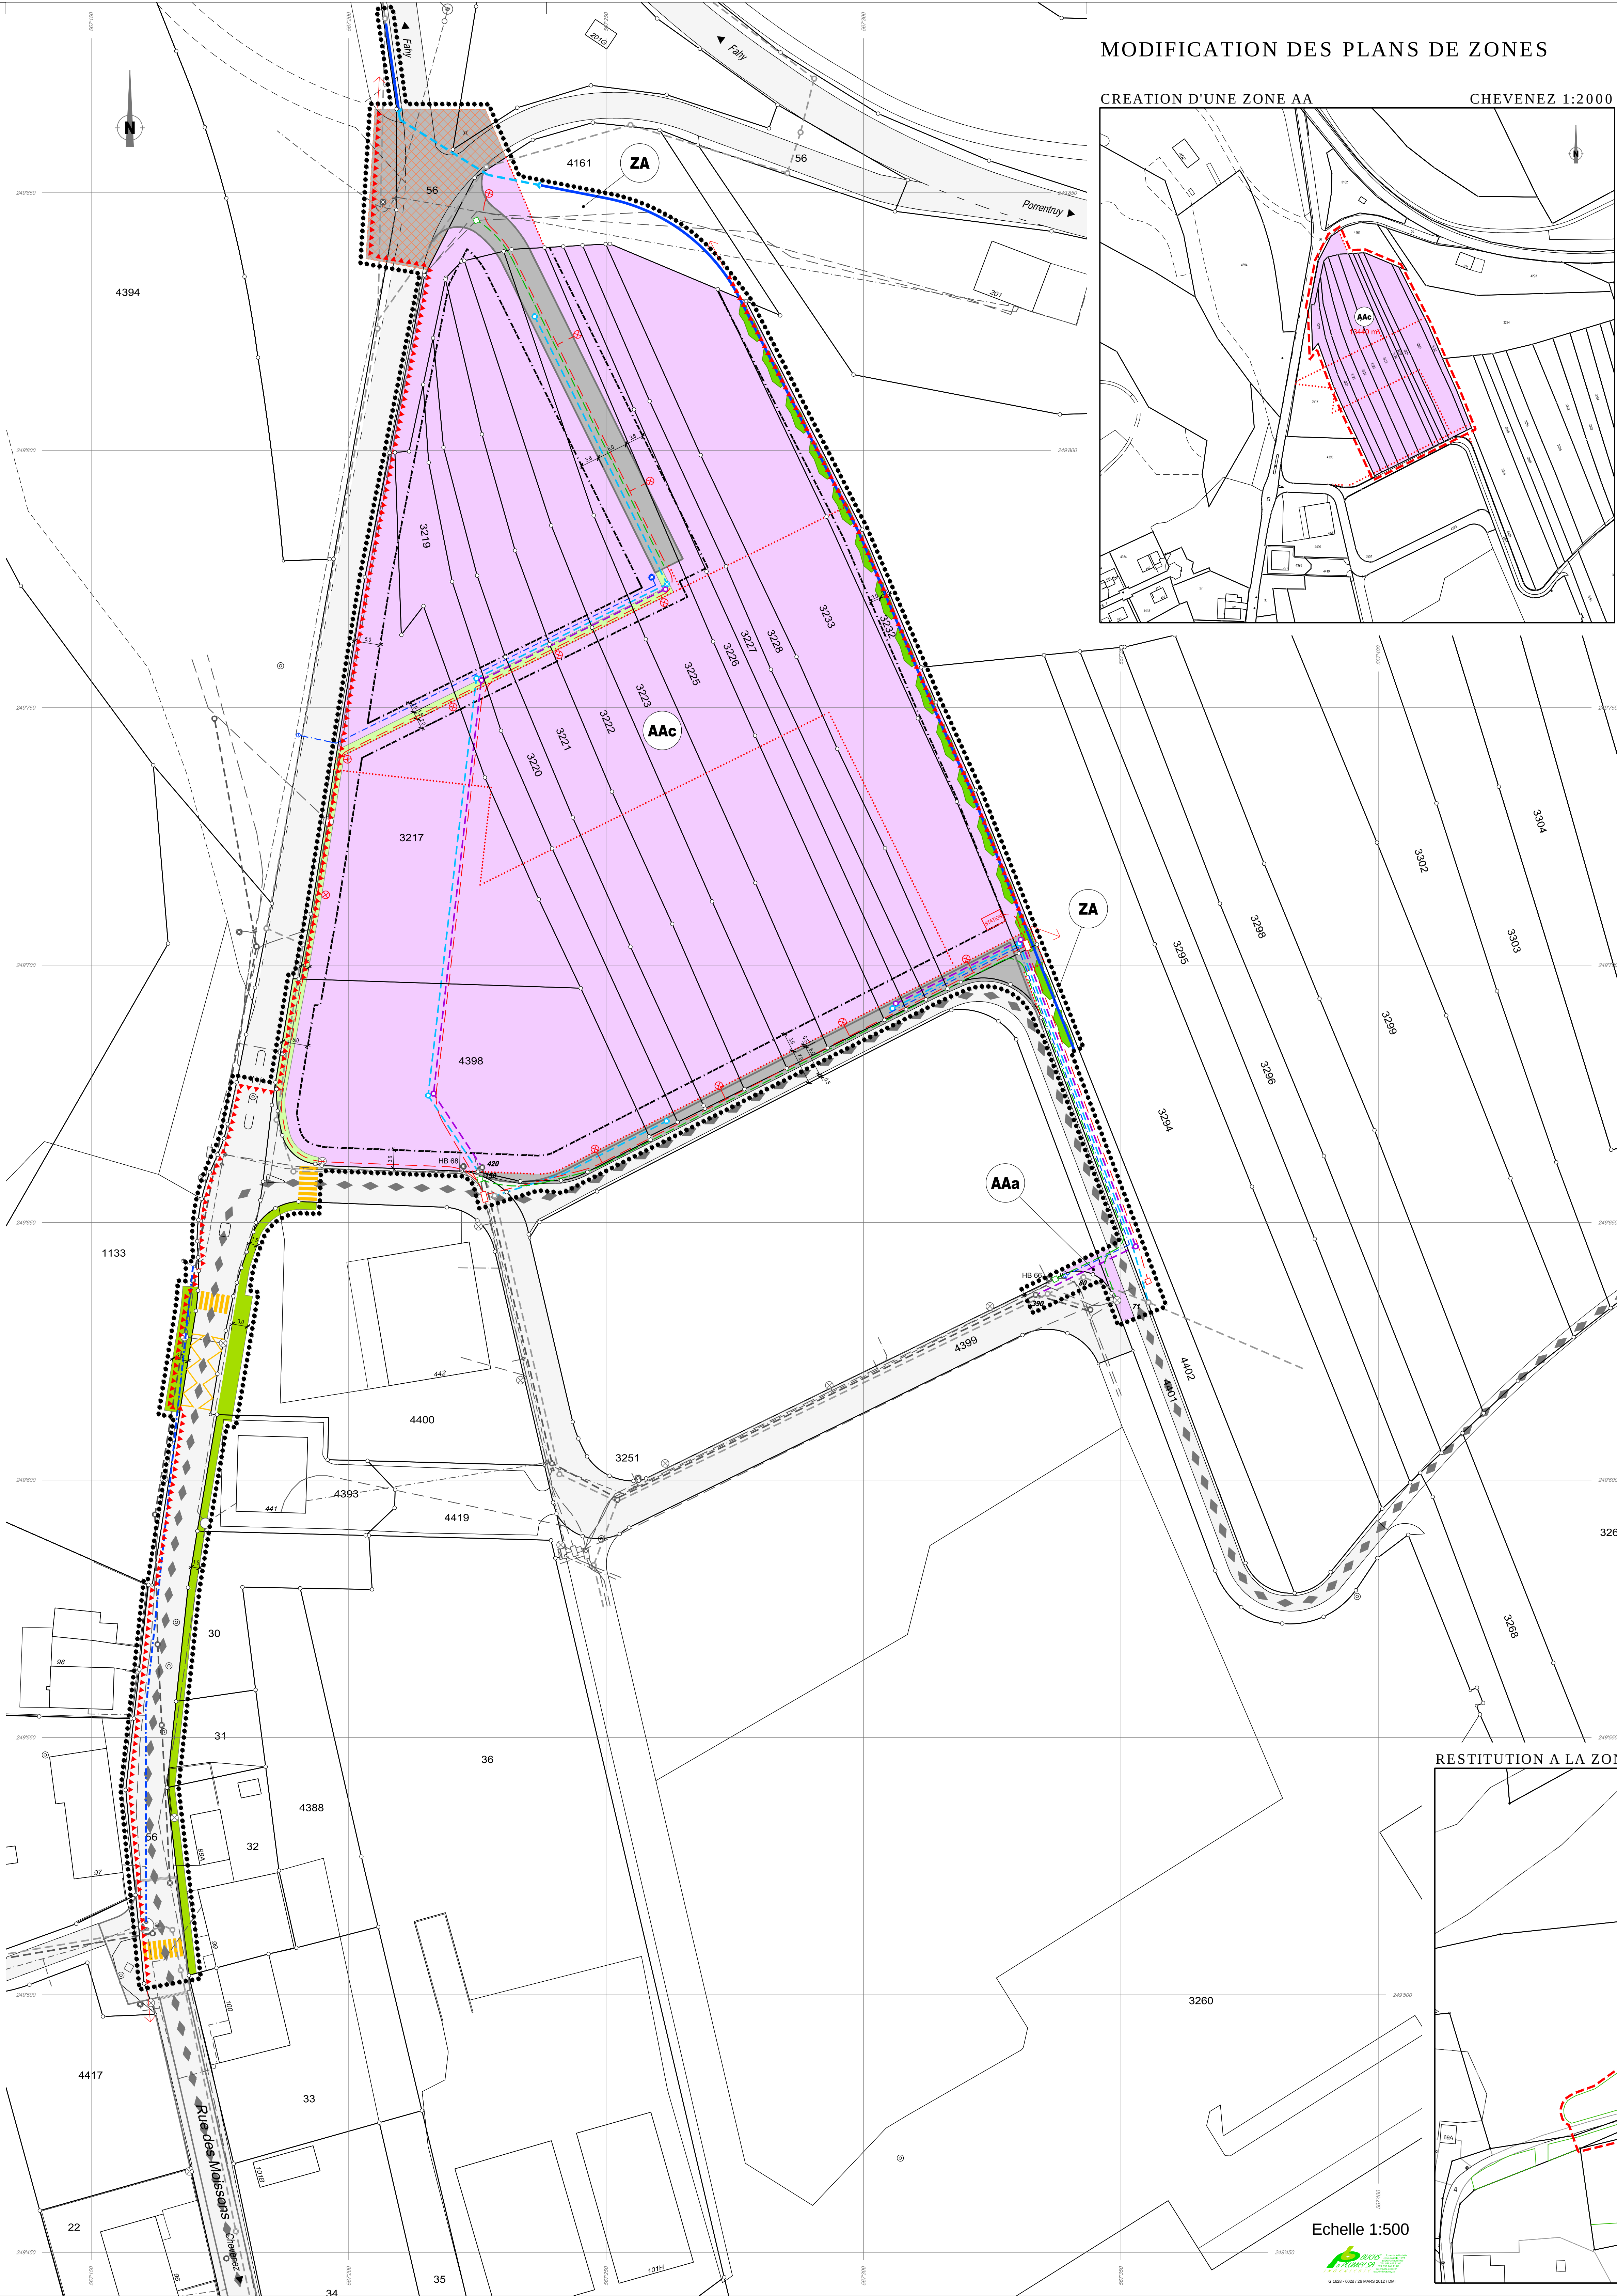

MODIFICATION DES PLANS DE ZONES

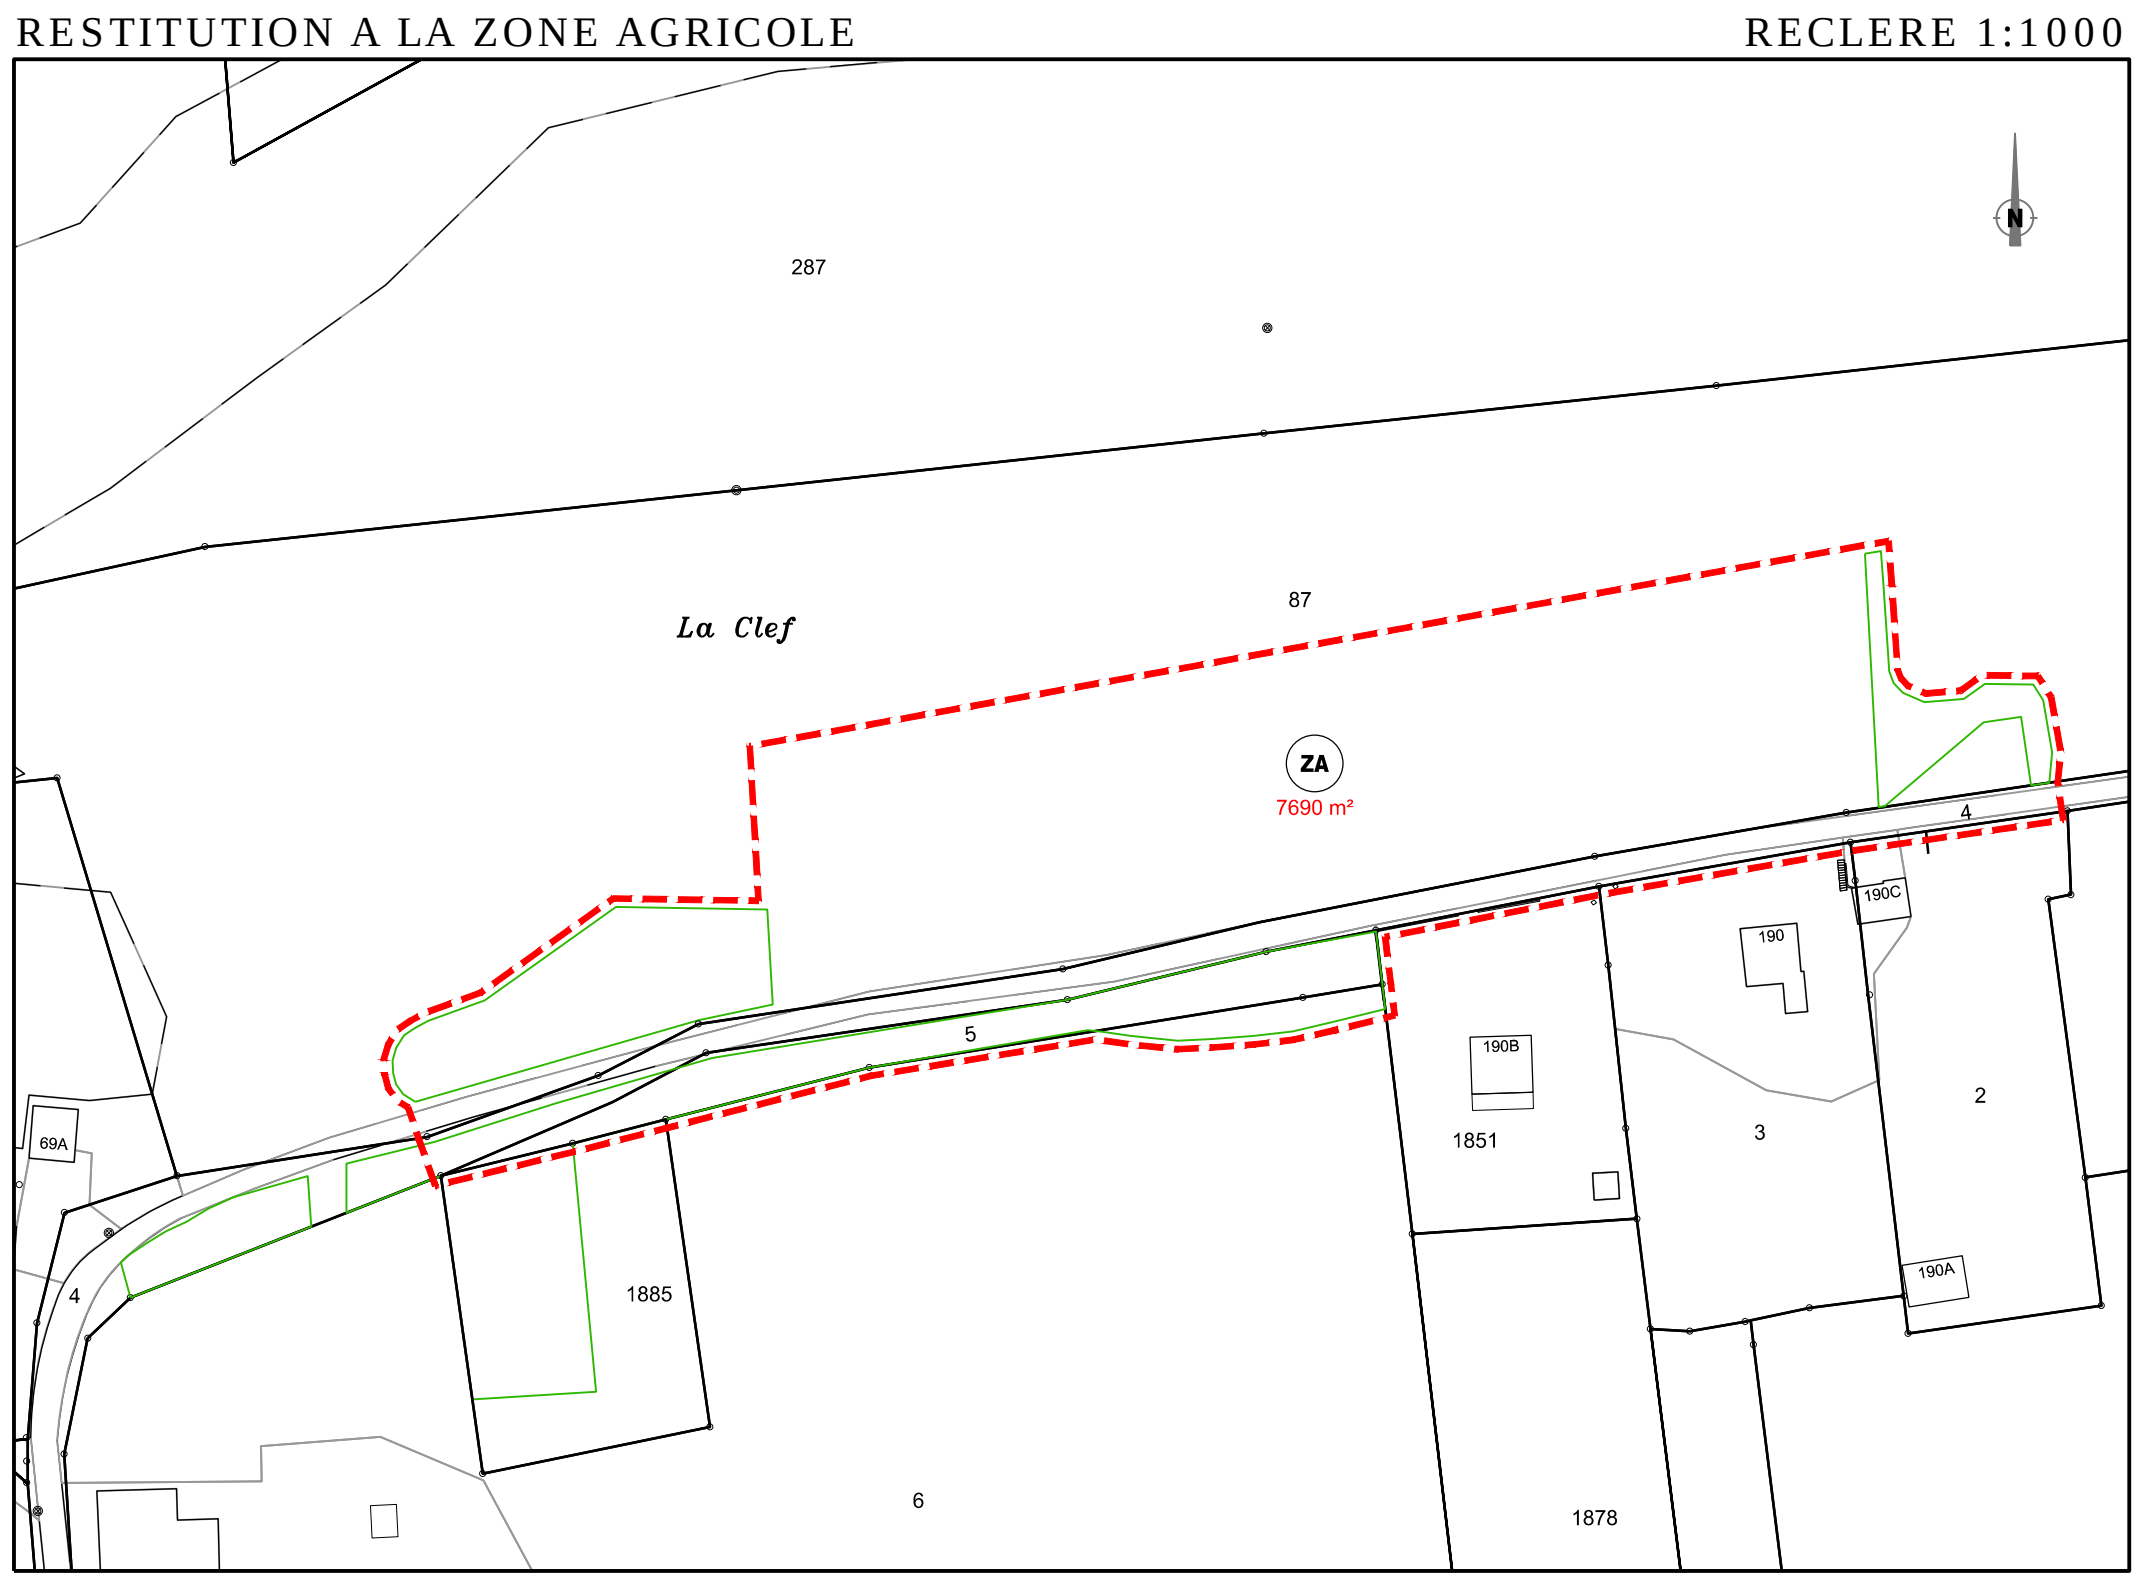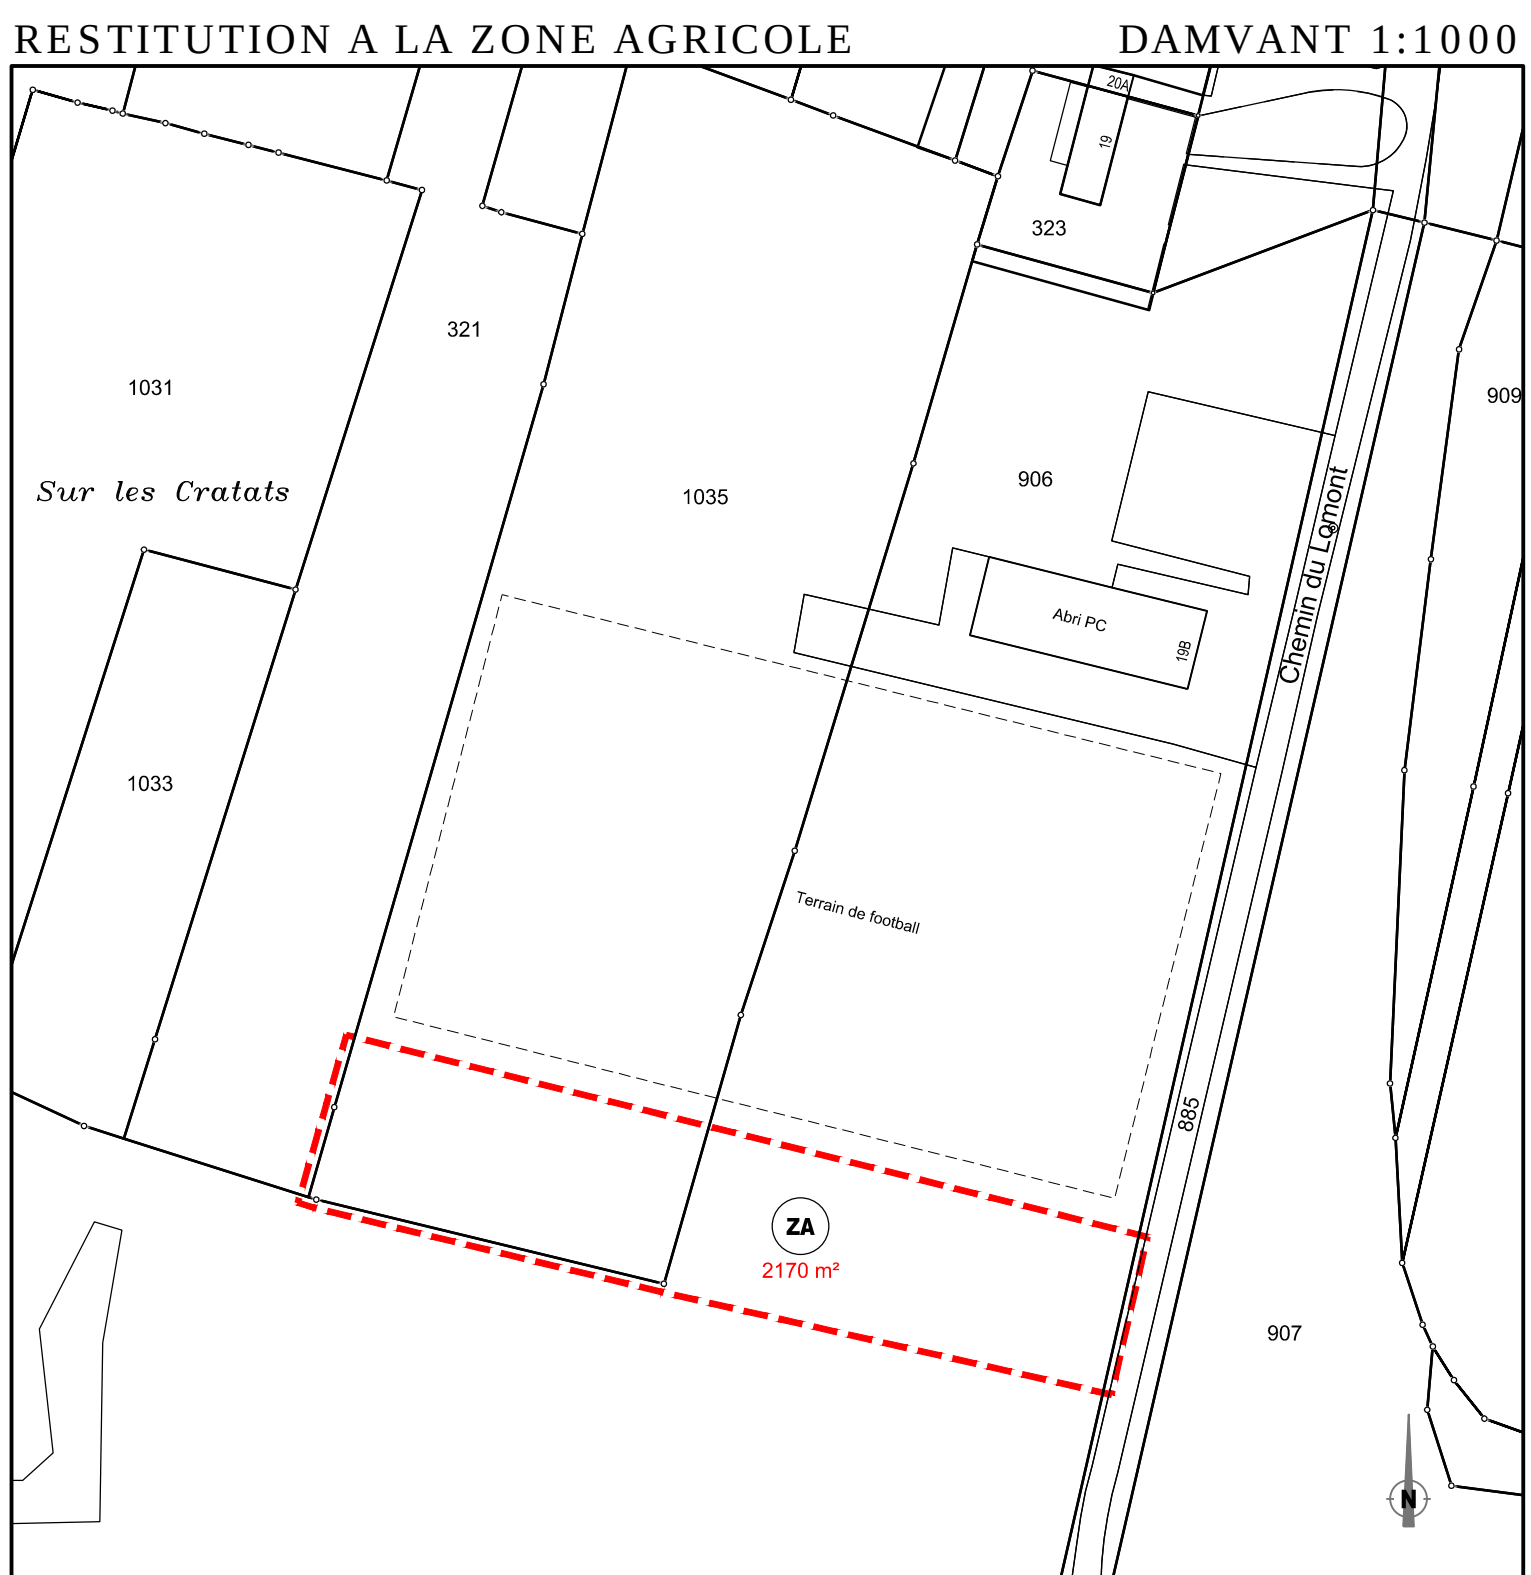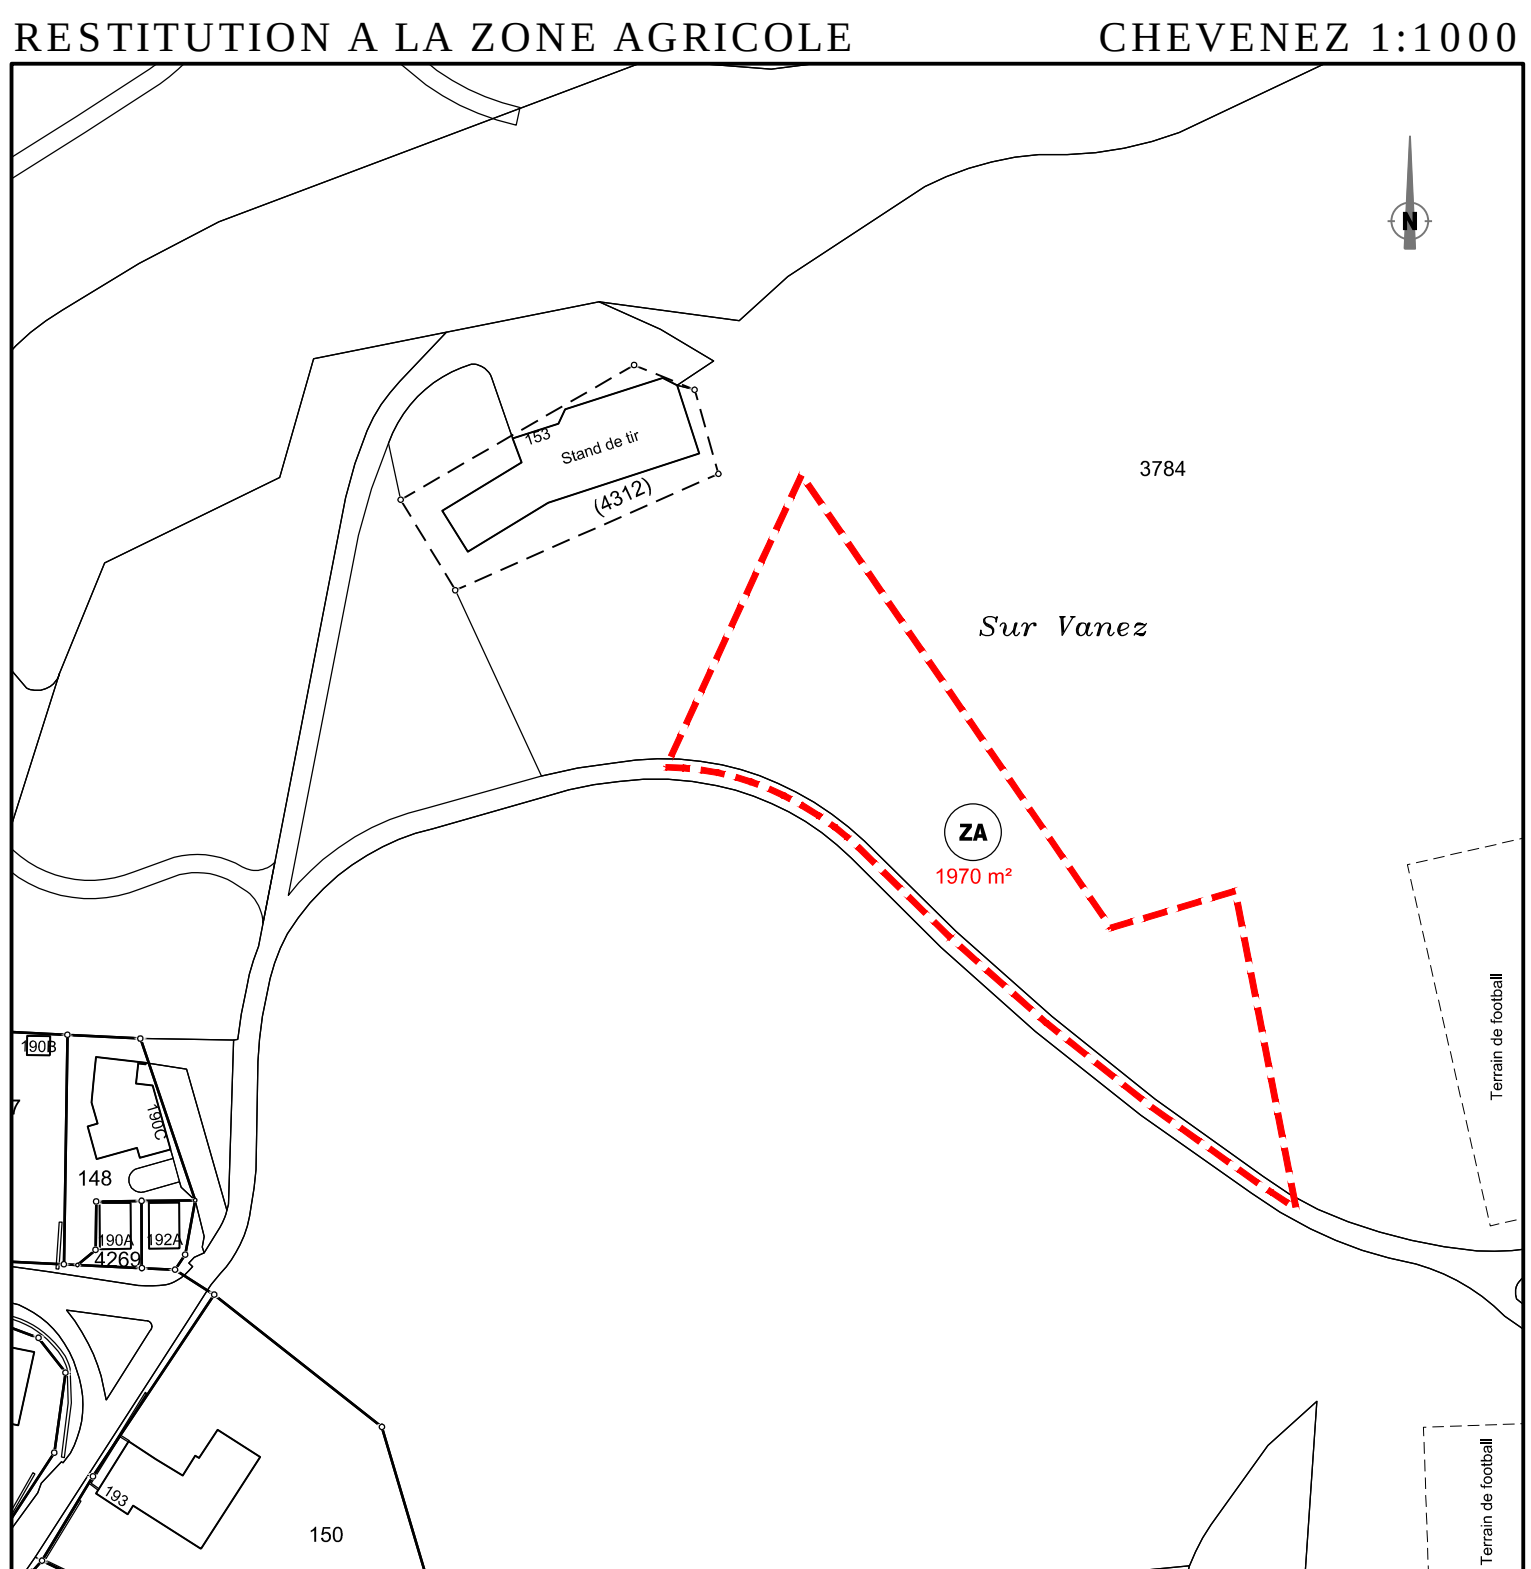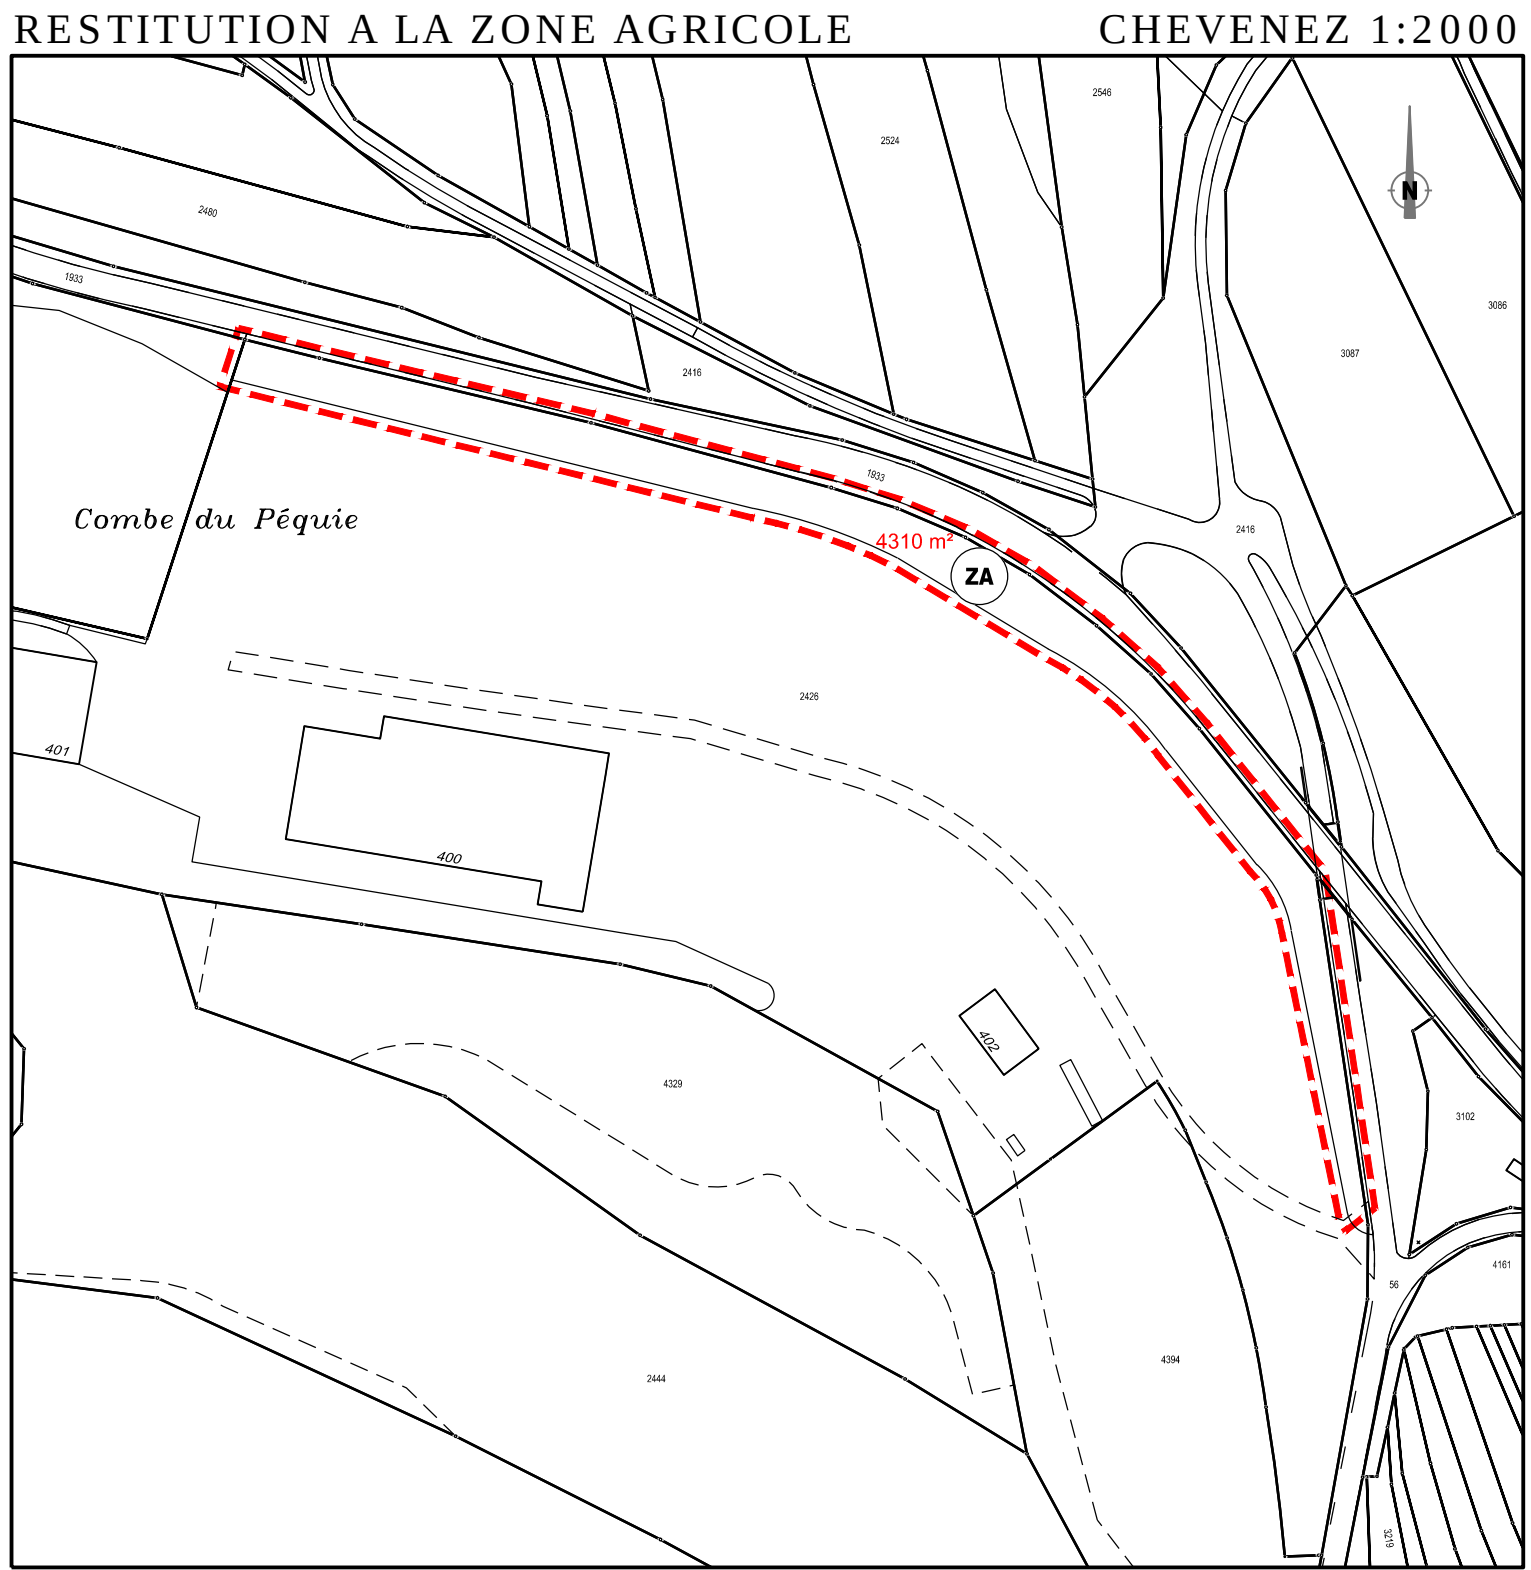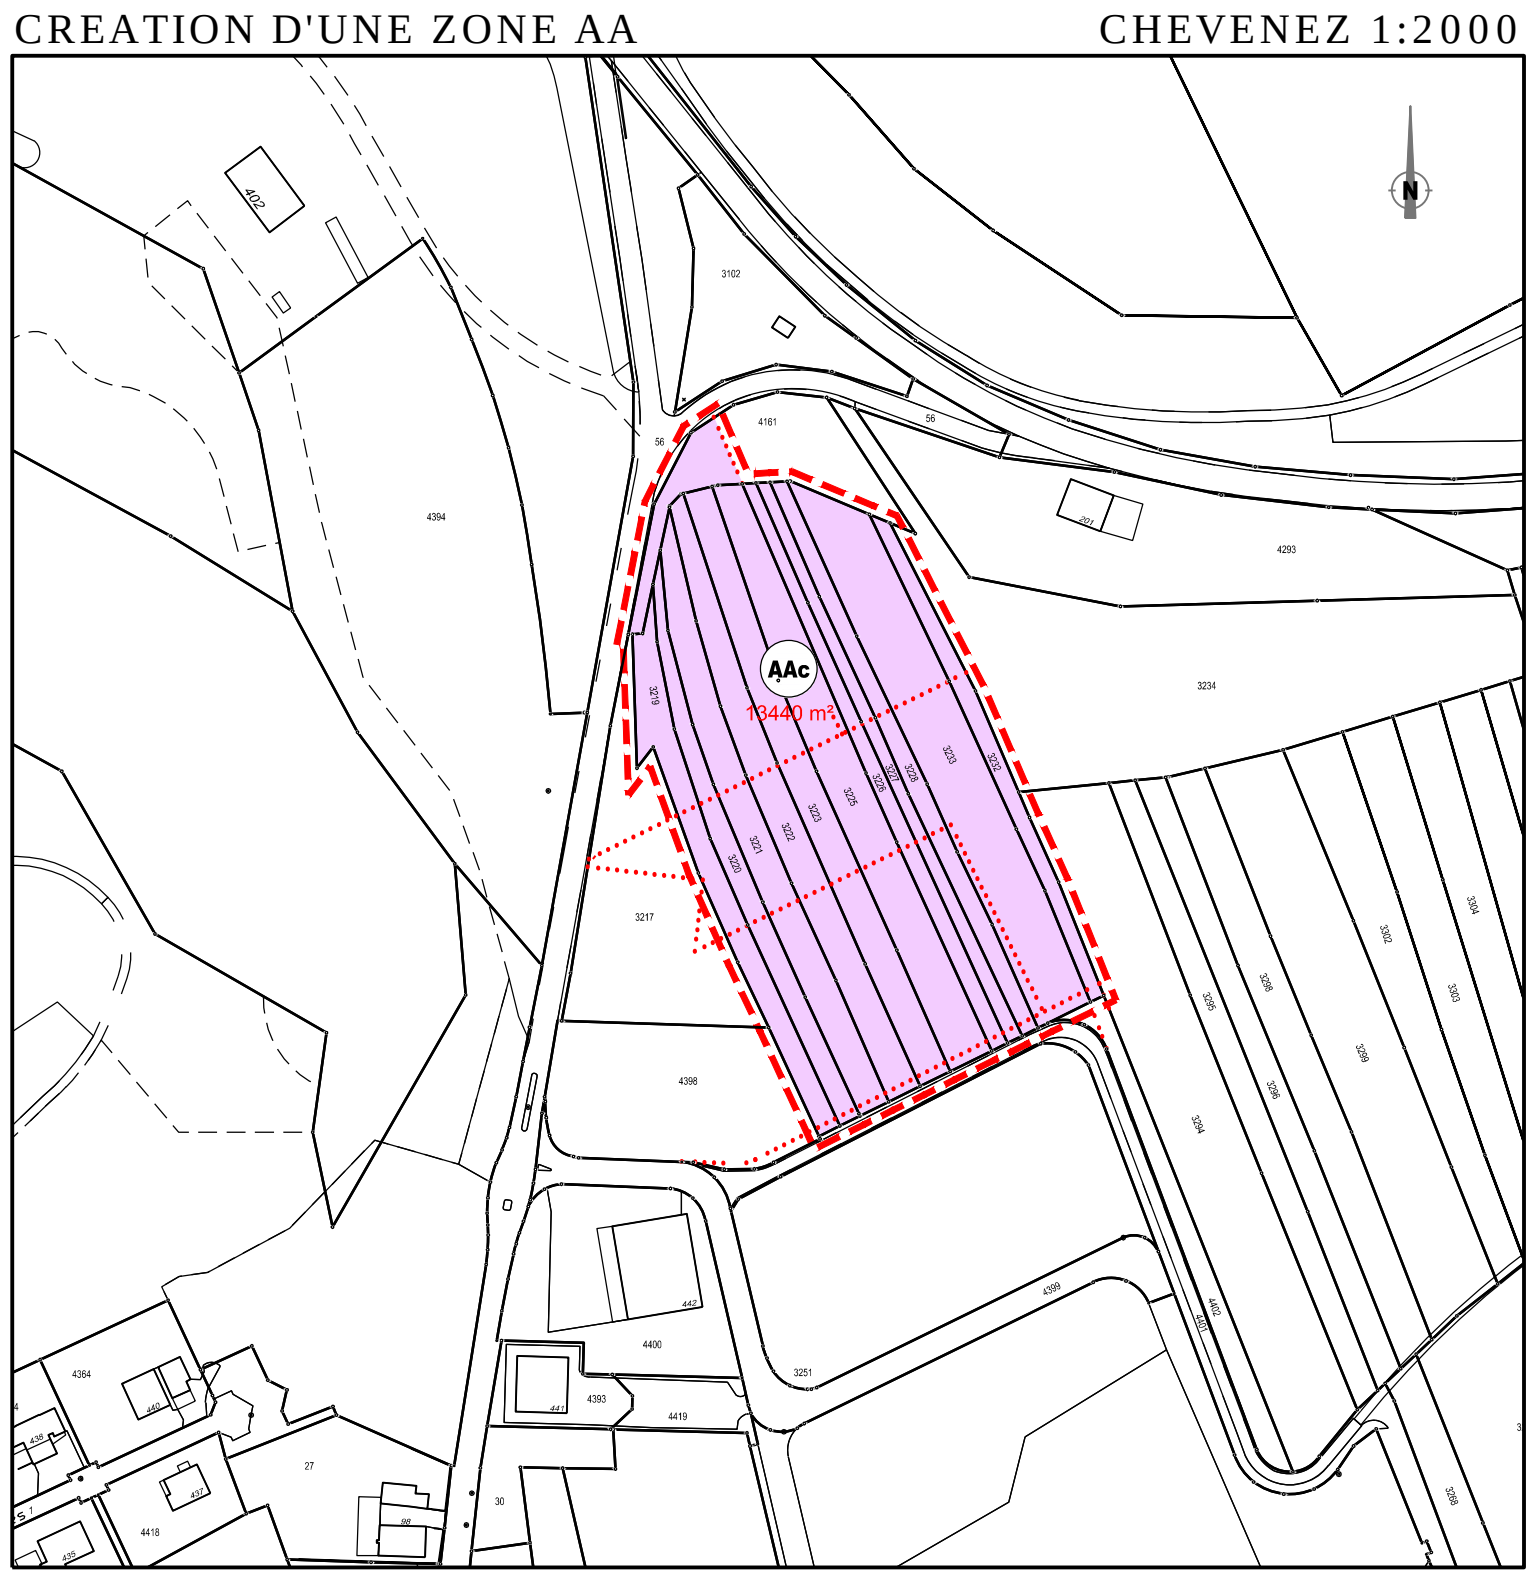

Echelle 1:500

