



 

Situation 1:1000

Querprofil 1 1:50

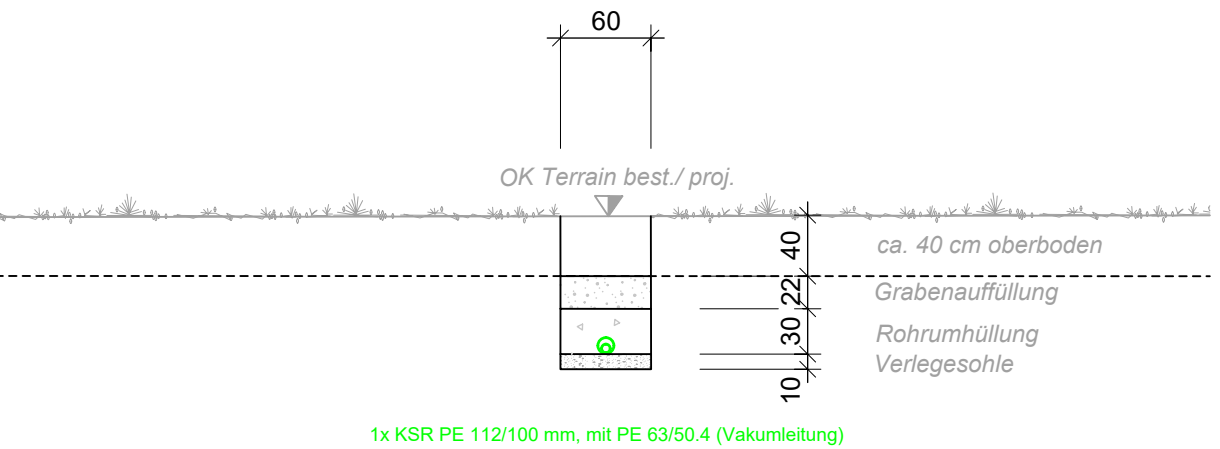

Legende

- Bodenbedeckung + Zonen**
 - Wald
 - Gewässer
 - Gewässerschutzzonen
- Amphibienggebiet von nationaler Bedeutung (IANB)**
 - Bereich A: Gebiet der Fortschreibung der Amphibien - alle Gewässer werden sicher oder potentiell als Fortschreibungsbereich
 - Bereich B: Naturerfahrungsräume und andere Landschaftsteile, die aufgrund ihrer besonderen Bedeutung für die Fortschreibungsbereiche
- Werkleitungen**
 - best.
 - Transportleitung Wasser (WVRB)
 - Elektro (BKW)
 - Steuerkabel (W-FWK)
 - Kanalisation Mischwasser
 - proj.
 - Transportleitung Wasser (WVRB)
 - Elektro, LWL und Reserve
 - Vakuumleitung, in KSR-Rohr
 - Entwässerung Vorplatz/ DW
- Rodung Wald**
 - Definitive Rodung mit Ersatzpflicht
 - Ersatzaufforstung für definitive Rodung
 - Temporäre Rodung mit Wiederaufforstung
- Proj. Anlagen**
 - Baupiste / Grabenbereich
 - Abbruch Strasse
 - Kies Strasse
 - Belag Stasse/ Vorplatz
 - Zaun
 - Schutzzonenbeschriftung

Ort, Datum, Unterschrift:

Bauherrschaft:
Wasserverbund Region Bern AG
Lindenuweg 10
3007 Bern

Projektkorresspondent:
Digglemann + Partner AG
Spätkirchstrasse 20A
3013 Bern

Grundbesitzer Parzellen:

Parzelle: 370
Wasserverbund Region Bern AG, Lindenuweg 10, 3007 Bern:

Parzelle: 646, 647
Rechtsamegmeinde Kiesen,
p.A. Waber-Niederhauser Ernst
Wasenstrasse 14, 3629 Kiesen:

Parzelle: 701, 702
Waber-Niederhauser Ernst, Wasenstrasse 14, 3629 Kiesen:

Parzelle: 718
Riem-Ulger Herbert, Professorenstrasse 10, 3629 Kiesen:

Genehmigung:
Für die Richtigkeit der
GELDNISBEFUNDUNG
DIESES BEFUNDUNGSBEREICHES
30. Juni 2023

Geometrie:
Geometrie Ingenieure AG
Gemeinde, Bau Umwelt
Südstrasse 6a 3110 Münsingen
Tel 058 726 30 30 - info@geometrie.ch

WASSERVERBUND REGION BERN AG

Gemeinde Kiesen

Grundwasserfassung Kiesen
P8094 Vakuumleitung Fallheber 1 + 2
Konzenessingongesuch/ Baugesuch

Leitung zu Fallheber
Situation 1:1000, QP 1:50

Name	Datum	Name	Datum	Digglemann + Partner AG
Proj.	A. Gerber	20.03.2024	Änd. a	
Gez.	L. Flückiger	24.12.2024	Änd. b	
Kont.	A. Gerber		Änd. c	
Visiert	B. Scherrer		Änd. d	

Dateiname:
1423-0-080_BG_Letung Fallheber_1-1000

Format:
1680 X 594