

COMMUNE DE PRILLY

PLAN D'AFFECTATION ■ "AUX FLUMEAUX"

Approuvé par la Municipalité de Prilly dans sa séance du .....

Le Syndic : Alain GILLIÉRON La Secrétaire : Joëlle MOJONNET

Soumis à l'enquête publique du ..... au .....

Le Syndic : Alain GILLIÉRON La Secrétaire : Joëlle MOJONNET

Adopté par le Conseil communal de Prilly dans sa séance du .....

La Présidente : Rebecca JOLY Le Secrétaire : Alexandre TURRIAN

Approuvé par le Département compétent, Lausanne, le .....

La Cheffe du Département : Christelle LUISIER BRODARD

Entrée en vigueur constatée par le Service compétent, le .....


GE4 valloton et chanard SA architectes - urbanistes FSU Lausanne, le 6 octobre 2020  
rue de Bourg 28 CP 6326 1002 Lausanne tél. 021 310 01 40 info@geepartners.ch  
13004 FR MD YL DG Prilly / 13004\_PA\_Aux\_Flumeaux / 2\_plan / 13004\_PA\_Flumeaux\_v12\_gmz\_gub.vwx

Plan de base établi conformément aux données cadastrales fournies le 30 juillet 2020 par :

**Renaud & Burnand**  
Ingénieurs géomètres officiels  
Ch. du Devin 51  
1012 Lausanne

Authentifié conformément à l'article 15 RLAT par Thierry Burnand, ingénieur géomètre breveté à Lausanne,  
le : .....

Projet de modification de l'état parcellaire du 30 juillet 2020 certifié par Thierry Burnand le .....

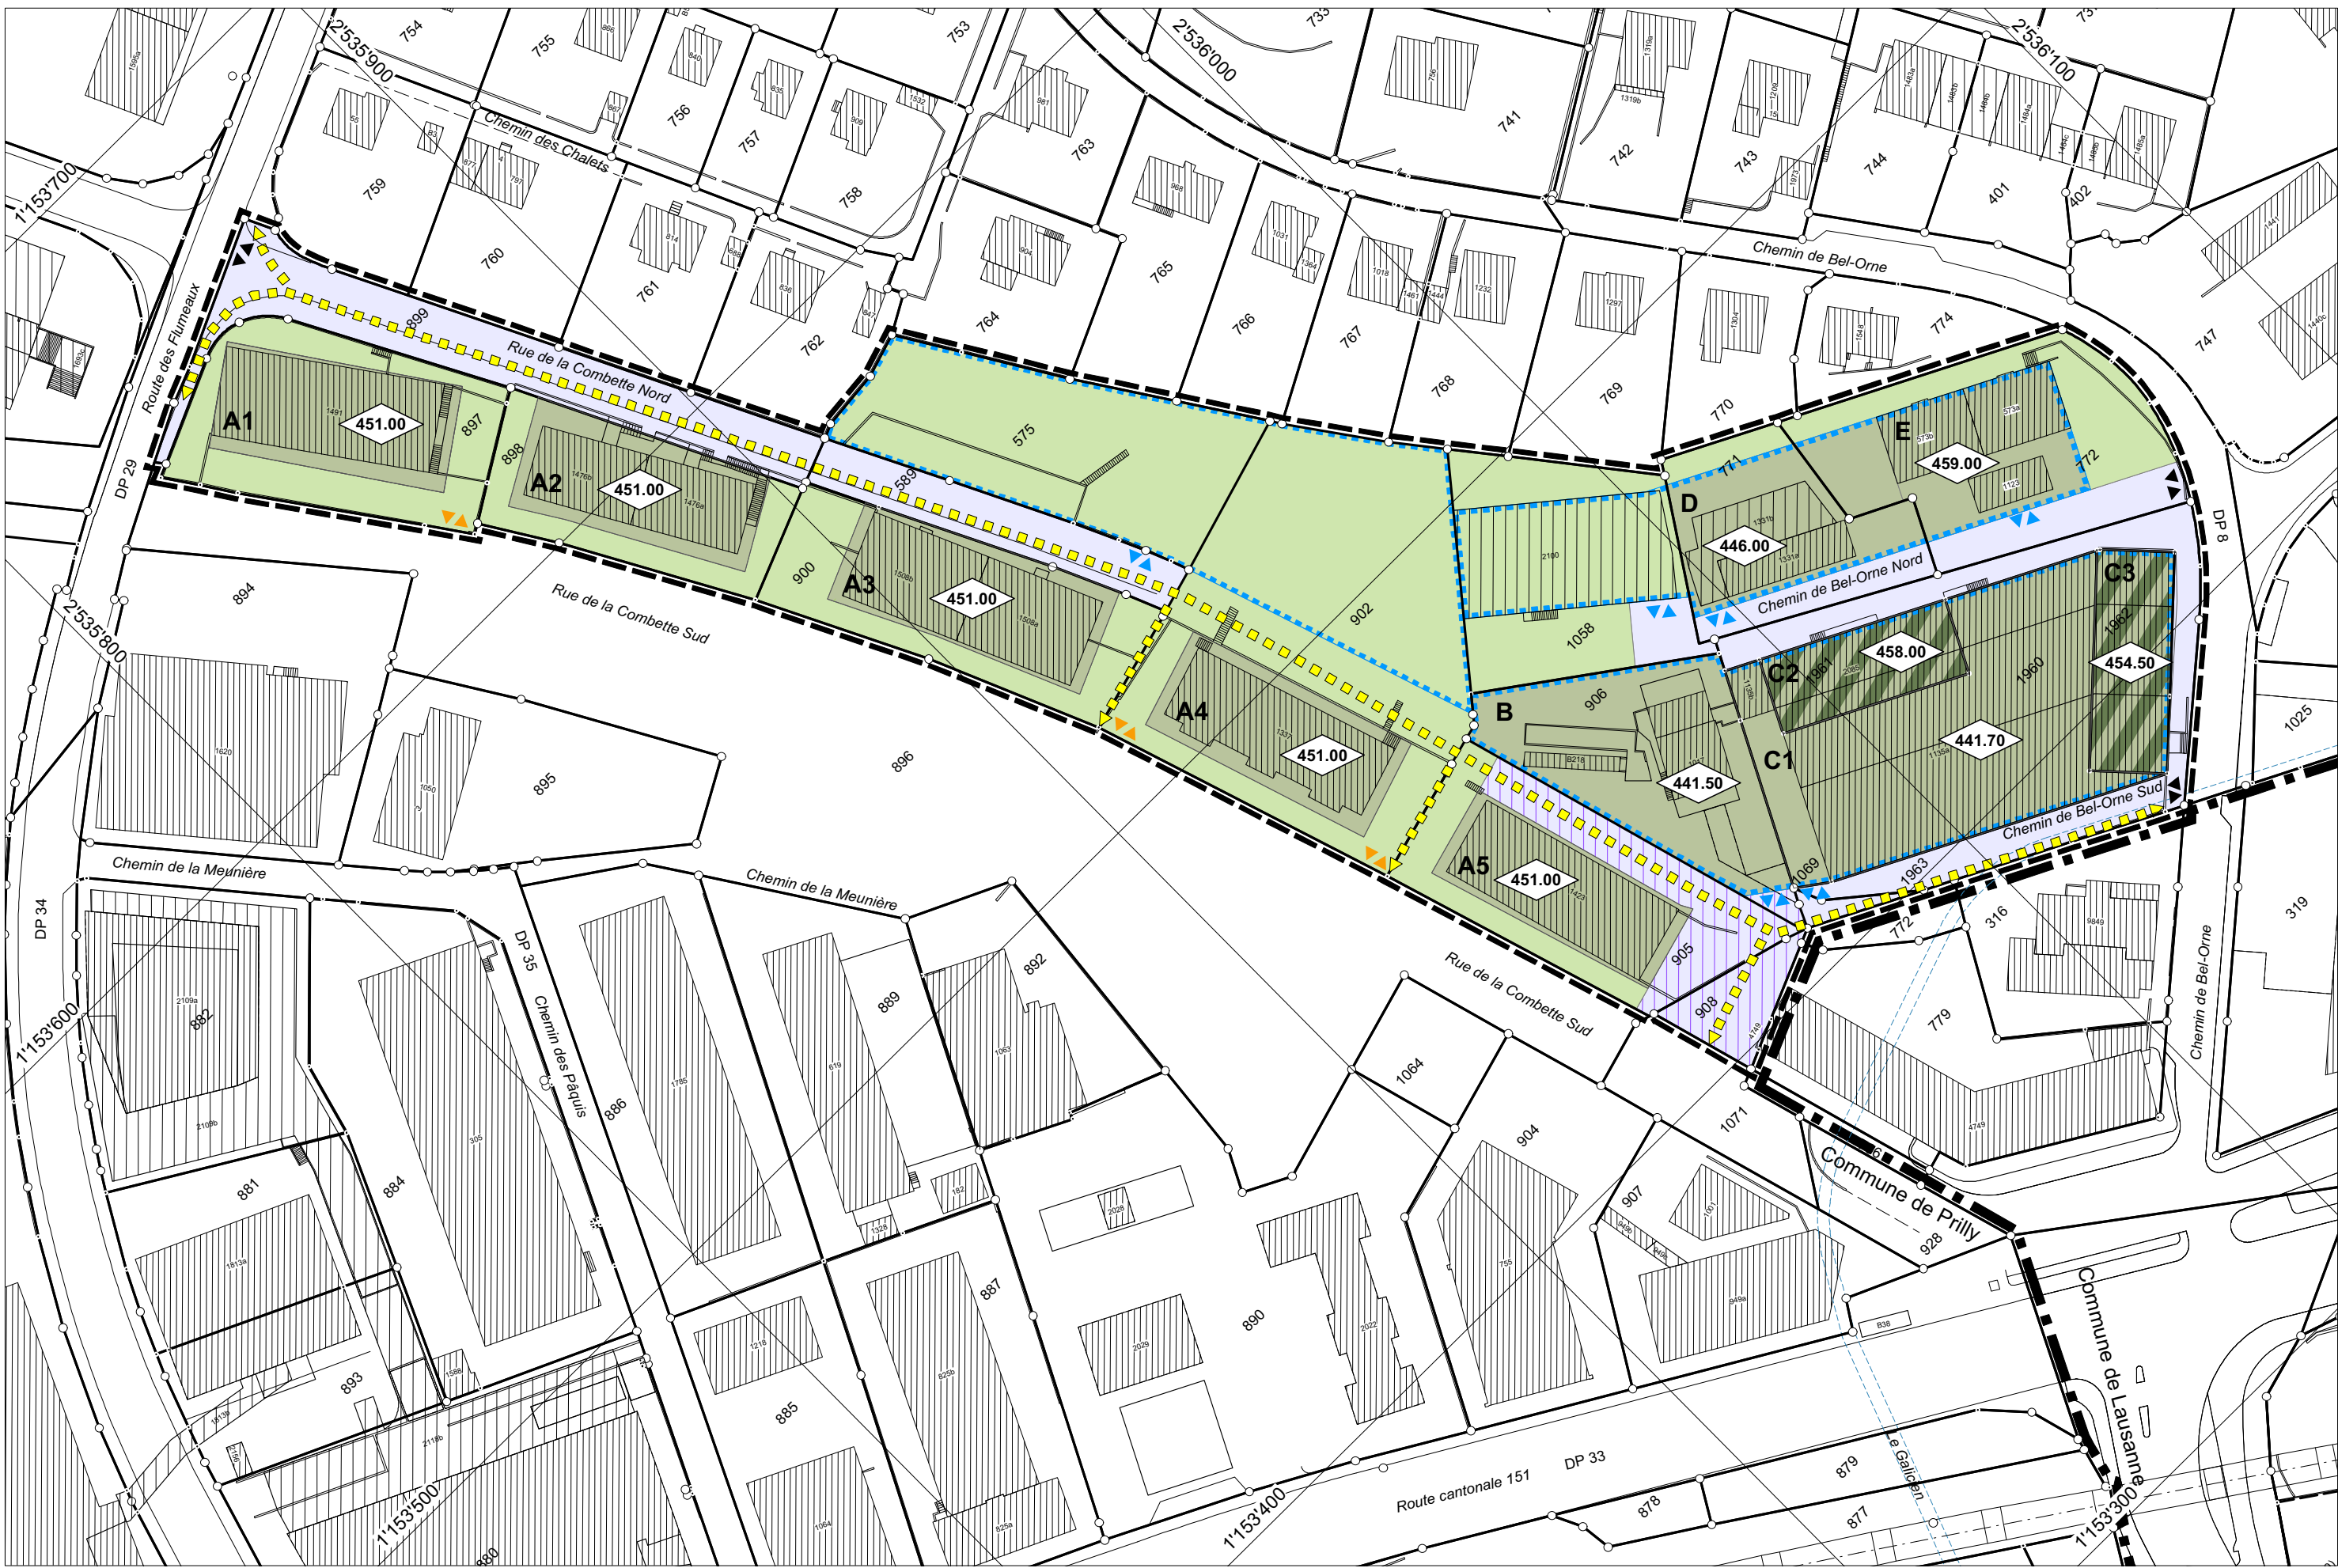

SITUATION

échelle 1:5'000

Coordonnées moyennes: 2°53'590 / 1°15'3470



Source : www.map.geo.admin.ch

TABLEAU ÉTAT FONCIER

| n° parcelle | propriétaire                                     | surface parcelle |
|-------------|--------------------------------------------------|------------------|
| 575         | Investis Properties SA                           | 1 483 m²         |
| 589         | Commune de Prilly                                | 516 m²           |
| 771         | Luis Ferreira Boo                                | 993 m²           |
| 772         | S.I. du Logis A. SA                              | 1 645 m²         |
| 897         | Commune de Lausanne                              | 1 434 m²         |
| 898         | Sous le Collège SA                               | 1 073 m²         |
| 899         | Commune de Prilly                                | 1 092 m²         |
| 900         | Investis Properties SA                           | 1 357 m²         |
| 902         | Solufonds SA                                     | 3 048 m²         |
| 905         | Solufonds SA                                     | 1 474 m²         |
| 906         | Alain Huck                                       | 1 243 m²         |
| 908         | Le Galicien SA                                   | 238 m²           |
| 1058        | COP, FE 7 à 71                                   | 1 343 m²         |
| 1069        | Etat de Vaud                                     | 51 m²            |
| 1960        | Maska SA                                         | 1 886 m²         |
| 1961        | PPE, FE 1 à 15 (Administrateur: Admin PPE Sàrl)  | 425 m²           |
| 1962        | PPE, FE 1 à 11 (Admin Saint-Clerc Immobilier SA) | 482 m²           |
| 1963        | parcelle 1960 / parcelle 1961 / parcelle 1962    | 906 m²           |
| TOTAL       |                                                  | 20 689 m²        |

LÉGENDE

échelle 1:1'000

— périmètre du plan d'affectation  
— limite communale

CONSTRUCTIONS

— construction existante  
— construction souterraine existante  
— aire d'évolution des constructions A1 à A5, B, C1, D et E  
— aire d'évolution des constructions sur socle C2 et C3  
— altitude maximale  
— périmètre des constructions souterraines et semi-enterrées


ESPACES LIBRES DE CONSTRUCTION

— aire des aménagements extérieurs  
— aire d'accès  
— accès véhicules  
— accès de service  
— accès aux parkings souterrains et semi-enterrés  
— liaison publique de mobilité douce

LIMITES DES CONSTRUCTIONS

échelle 1:2'000

— périmètre du plan d'affectation  
— limite du 2 mars 1959 radiée  
— limite communale

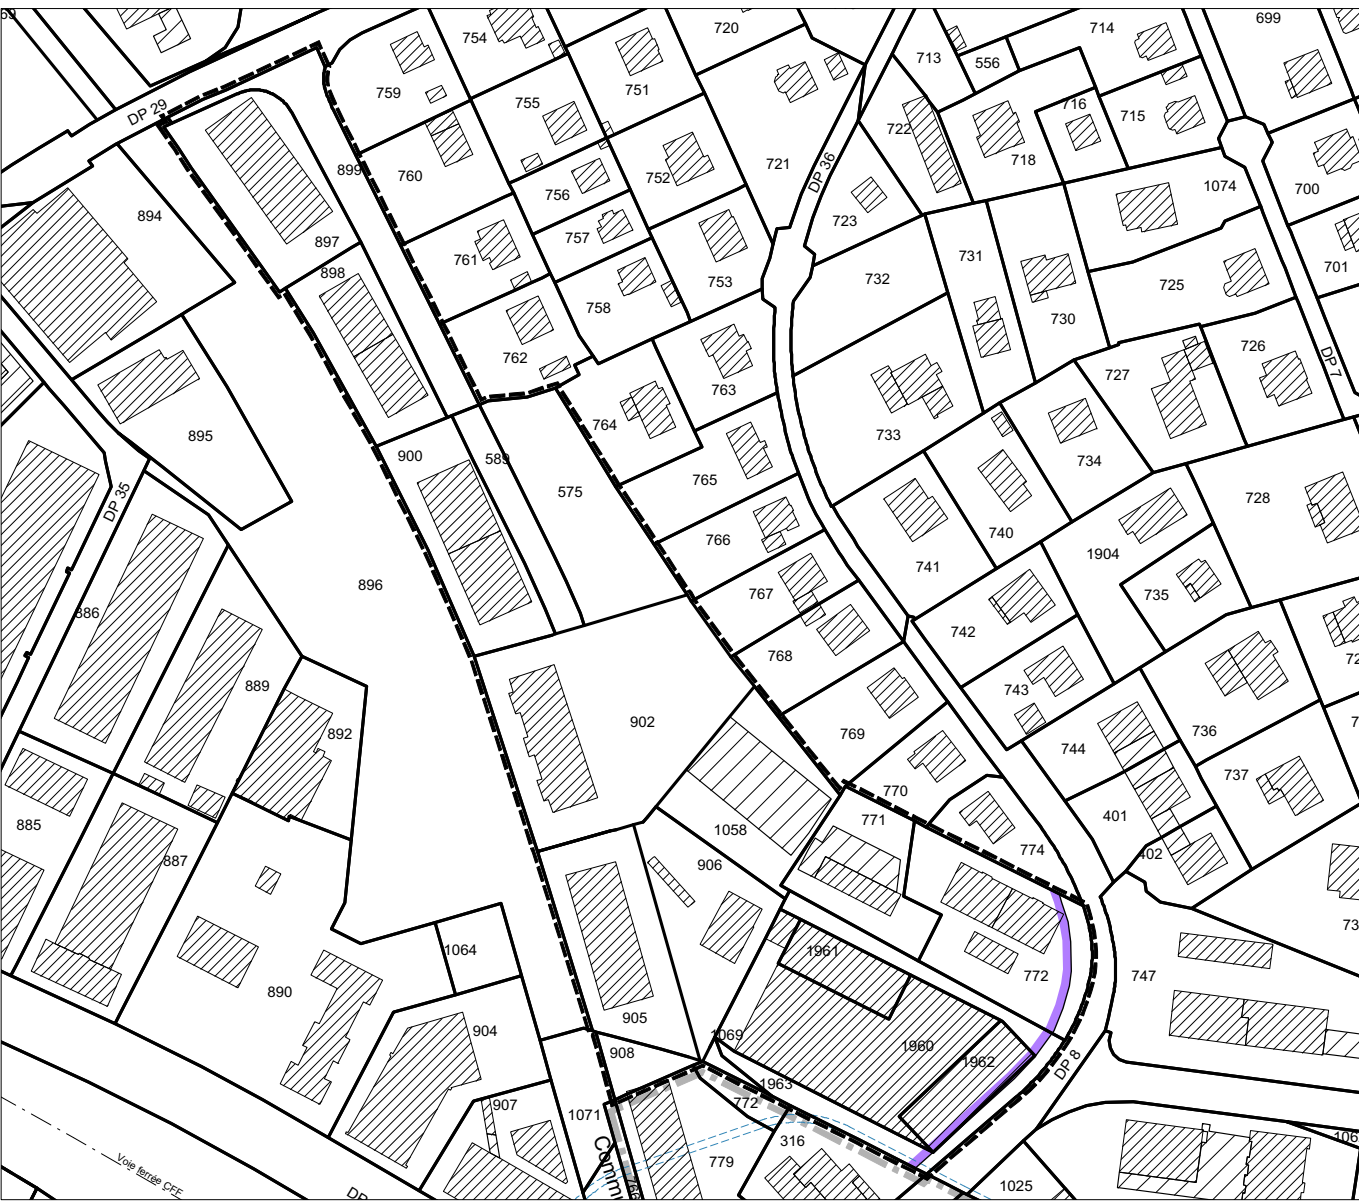

PLAN DES AFFECTATIONS

échelle 1:2'000

— périmètre du plan d'affectation  
— zone mixte 15 LAT  
— limite communale

