


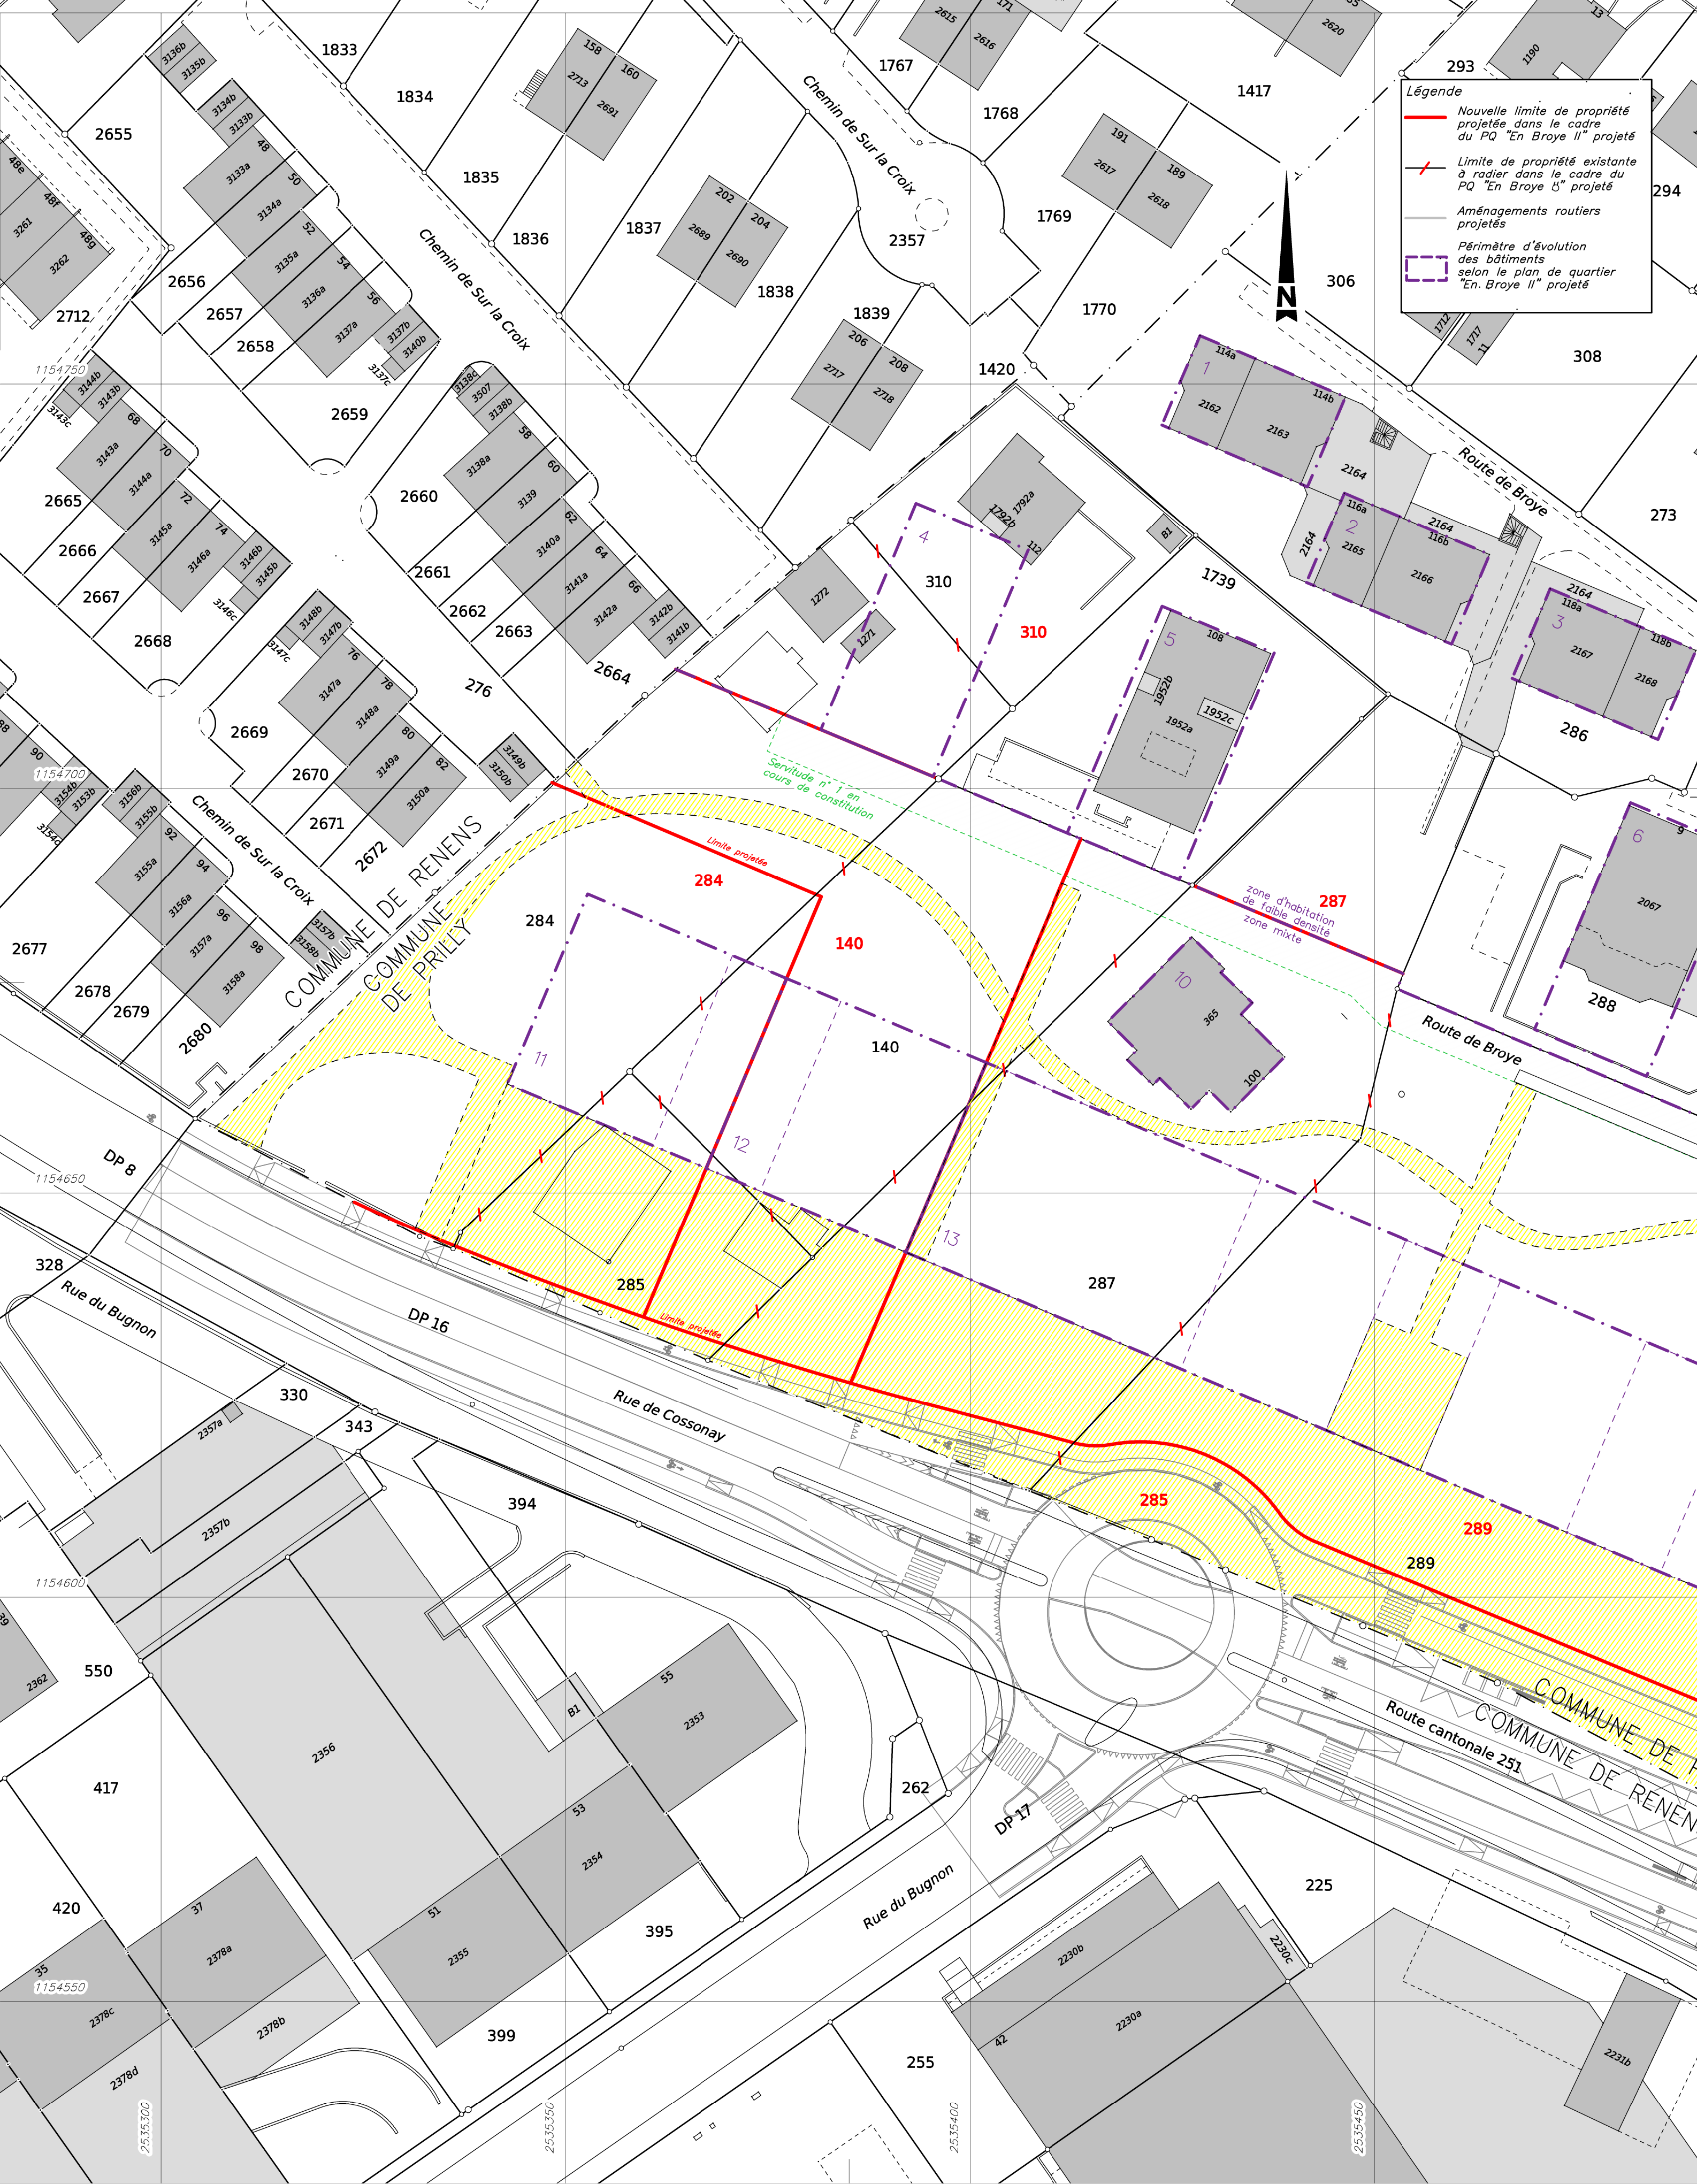

COMMUNE DE PRILLY

Annexe 2

Coordonnées moyennes : 2°53'450 / 1°15'4650

Altitude approx. : 480m

Plans n° 6 et 35

Echelle 1 : 500

Etabli sur la base des données cadastrales


renaud burnand

Géomètres officiels – Ingénieurs du génie rural EPF/SIA  
Ch. du Devin 51 – 1012 Lausanne – Tél. 021 321 38 80  
Email : info@renaud-burnand.ch – Fax 021 321 38 89  
Site : www.renaud-burnand.ch

Le géomètre officiel :



Lausanne, le 6 août 2019

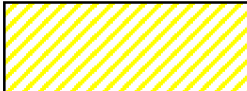

Assiette d'une nouvelle servitude de passage public à pied et pour mobilités douces (largeur minimum 2 mètres)

PLAN DRESSE POUR ENQUETE

Lausanne, le 30 octobre 2019

T.4832