

VORPROJEKT

1079. DEN _____


DIE GRUNDEIGENTÜMER: _____

DIE BAUHERSCHAFT: _____

DER VERTRETER:

OK. F. BELAG			
HAUPTZUGANG RATHAUS	=	564.740 m.Ü.M.	= ±0.000
POLYGON NR. 910410	=	565.110 m.Ü.M.	= +0.370
POLYGON NR. 911490	=	559.902 m.Ü.M.	= -4.838



BAFFOSTER —————


TERRAIN BESTENDING - - - - -


TERRAIN BESTENDING —————

TERRAIN NEU —————



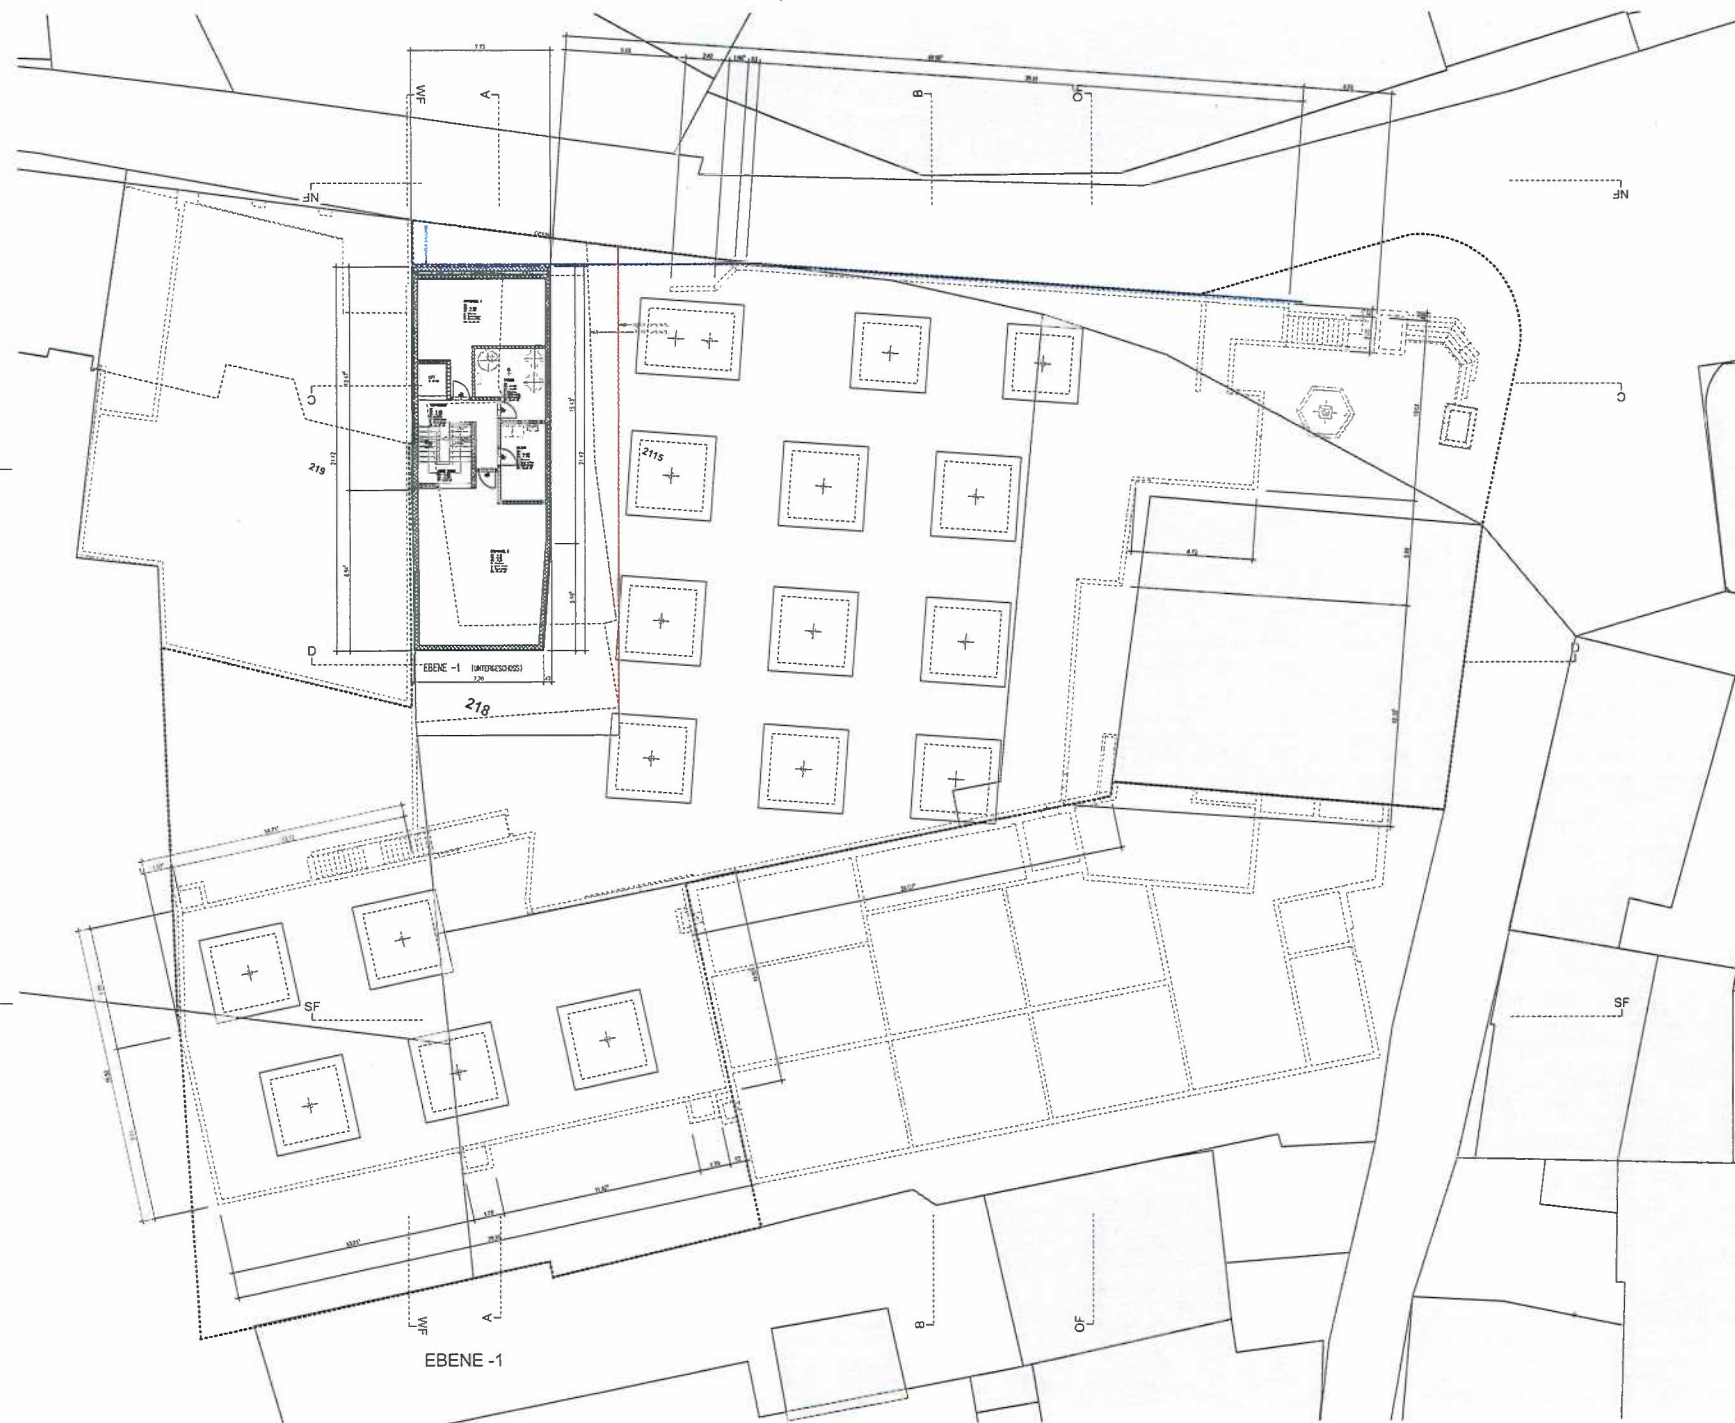

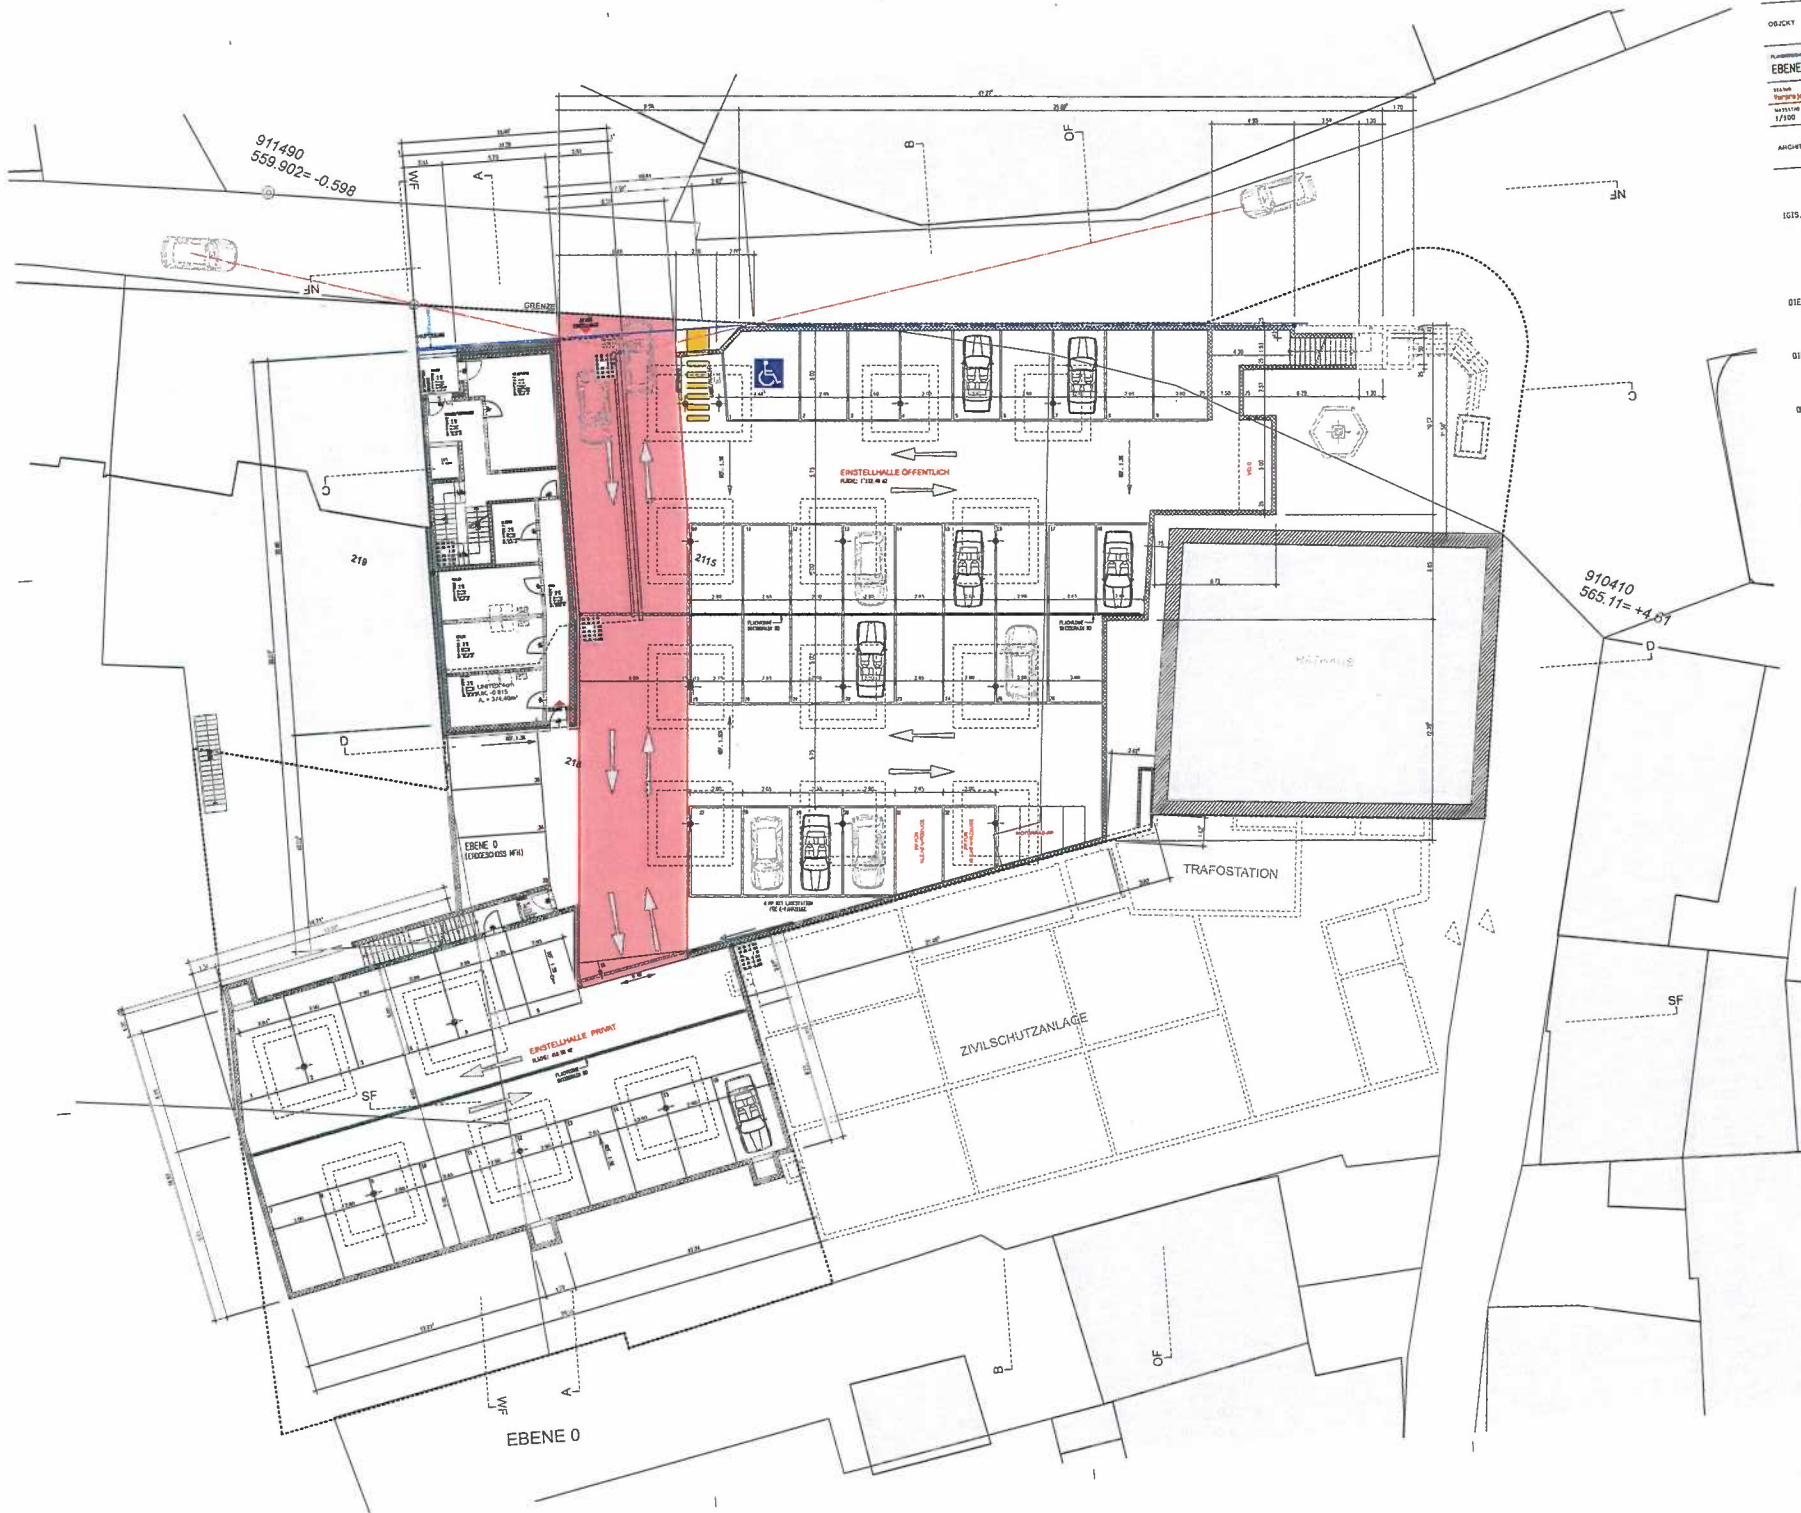

BAUHER: BÜRGERSCHWEIDE LANDQUART, UNTERDORFSTR. 8, 7206 1G1S D. + M. FLORIN, BUNDERTWEG 5, 7206 1G1S	
OBJEKT: NEUBAU EINSTELLHALLE MIT DORFPLATZ, 7206 1G1S NEUBAU MFK-FLORIN 7206 1G1S	
PLANNUMMER: EBENE 0	PLAN: 2003/04
TUOR ARCHITEKTUR AG	


IG1S, DEN: _____
 BÜRGERSCHWEIDE LANDQUART D. + M. FLORIN
 DER VERTRETER: _____





OK F. BELAG = 564.740 m.o.M. = ±0.000
 HAUPTZUGANG RATHAUS = 565.110 m.o.M. = +0.370
 POLYGON NR. 910410 = 565.110 m.o.M. = +0.370
 POLYGON NR. 911490 = 559.902 m.o.M. = -4.838





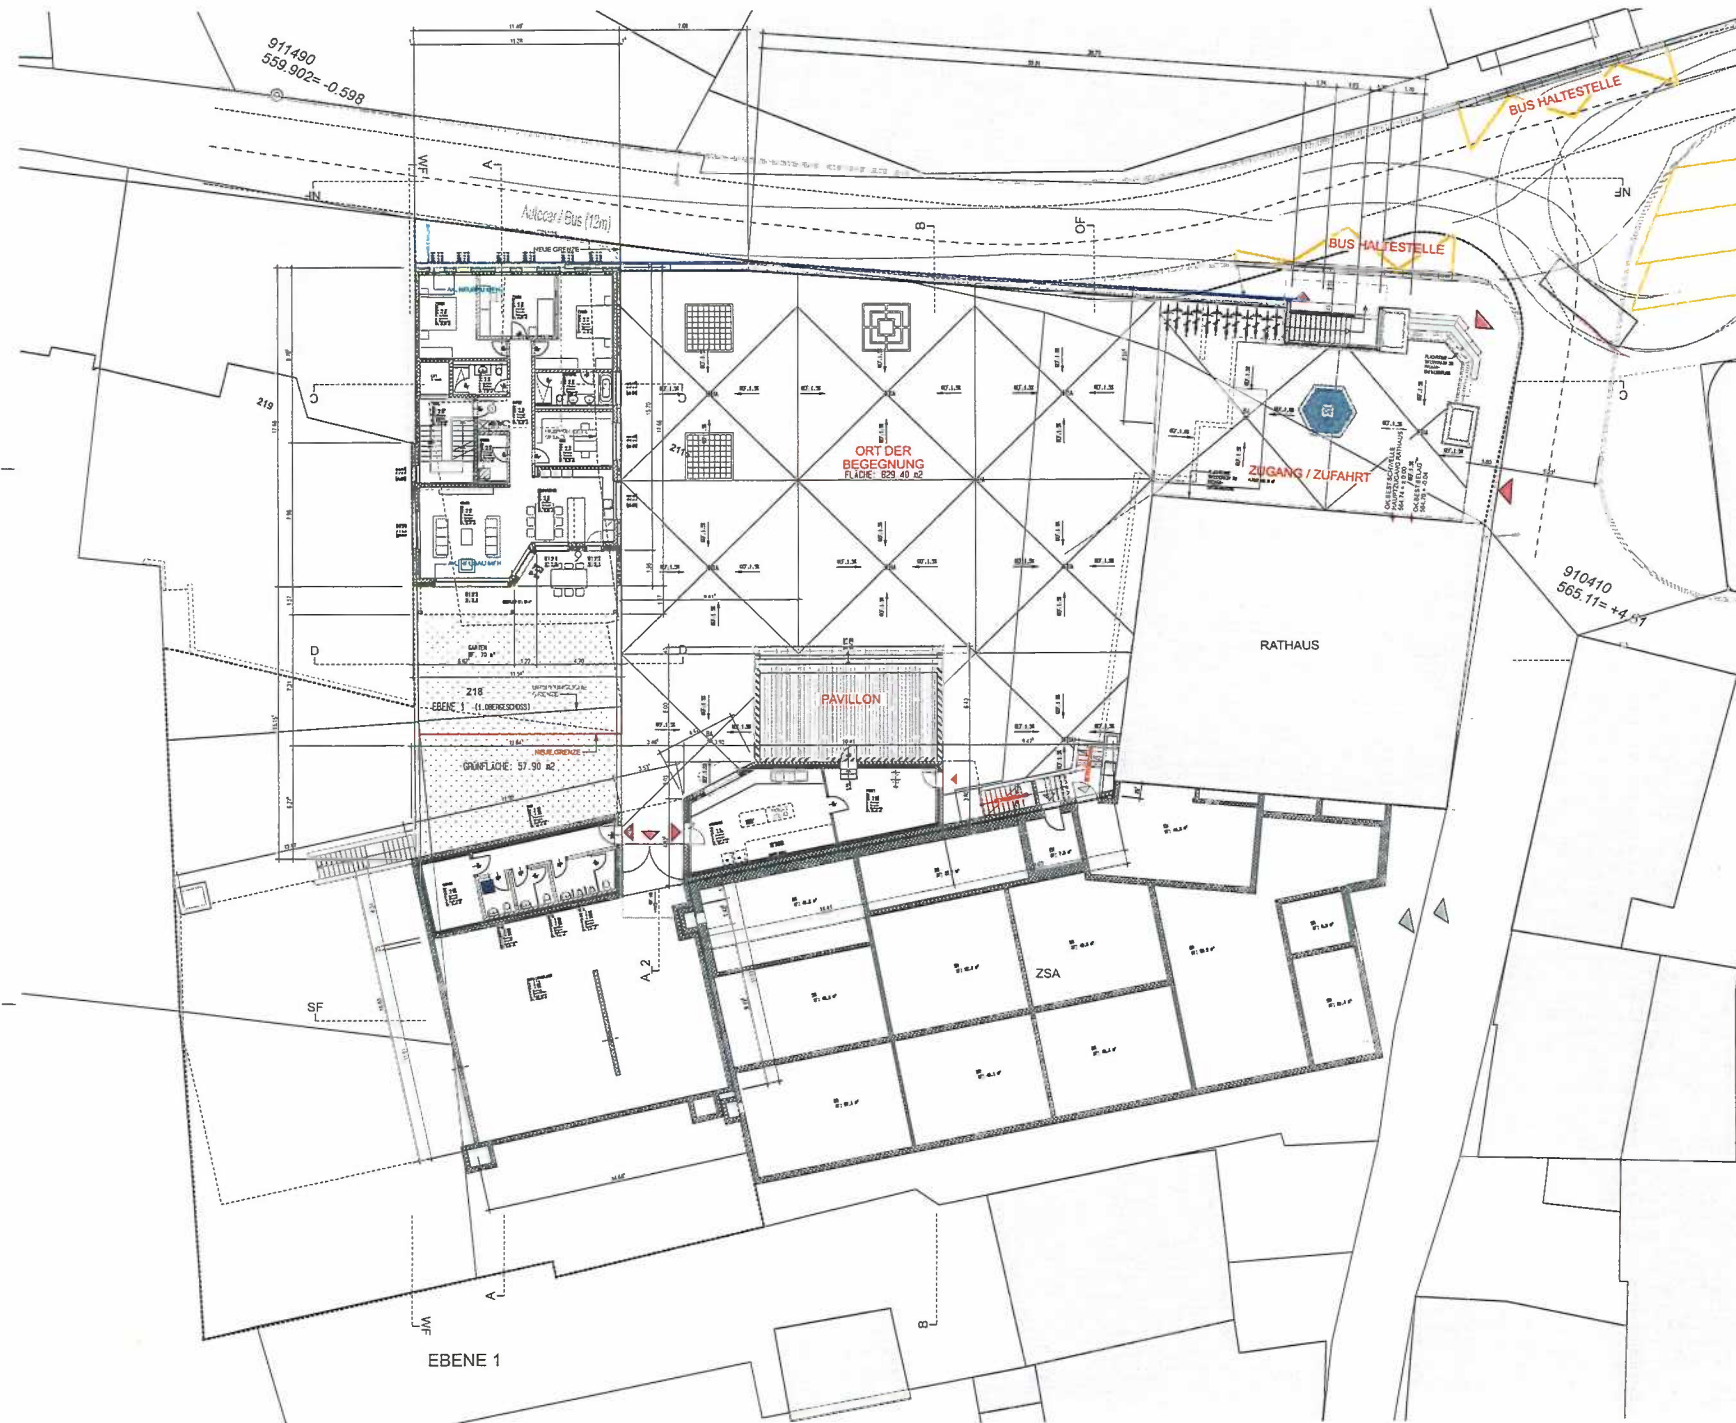

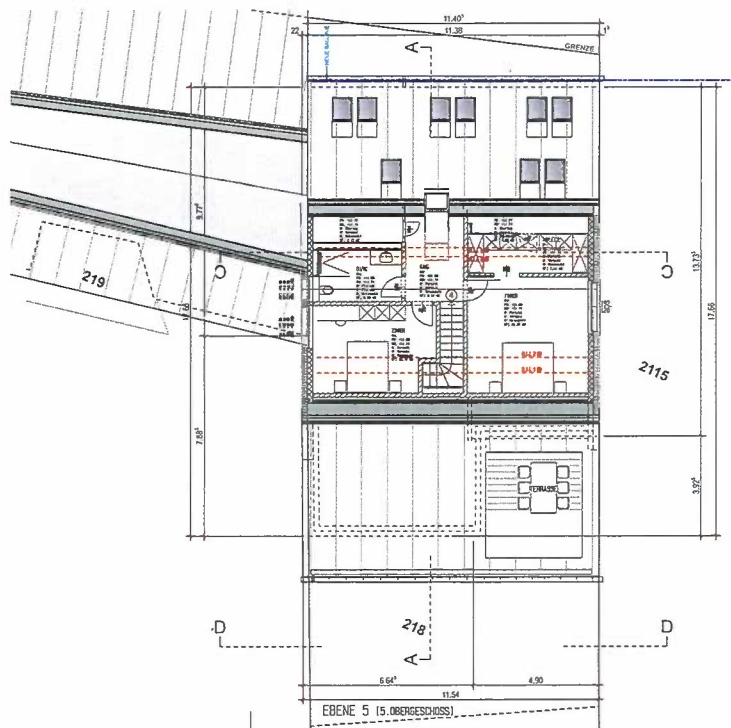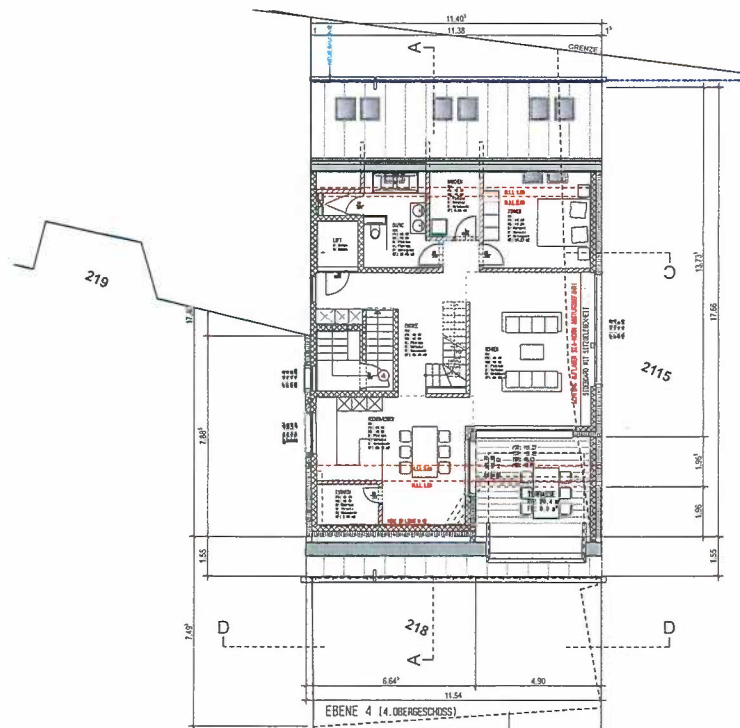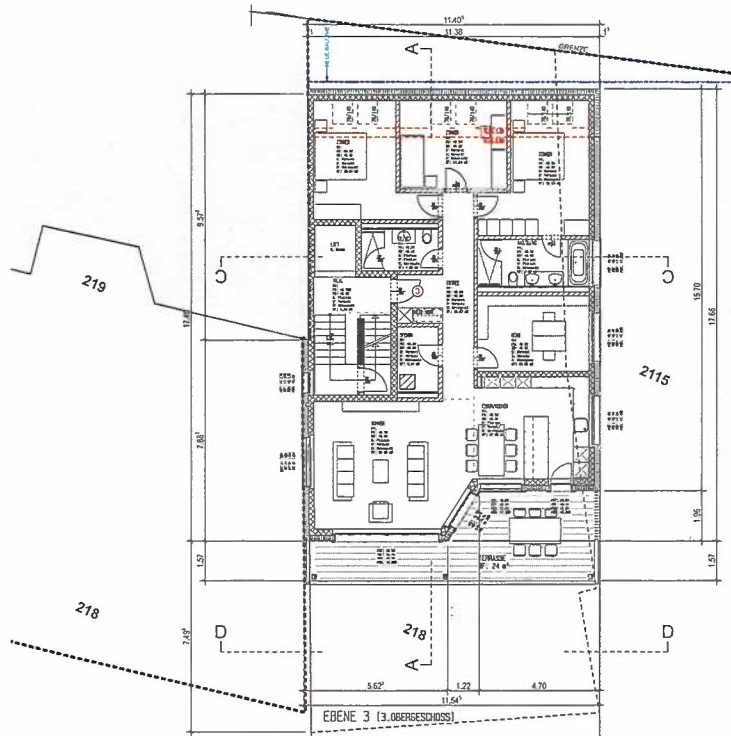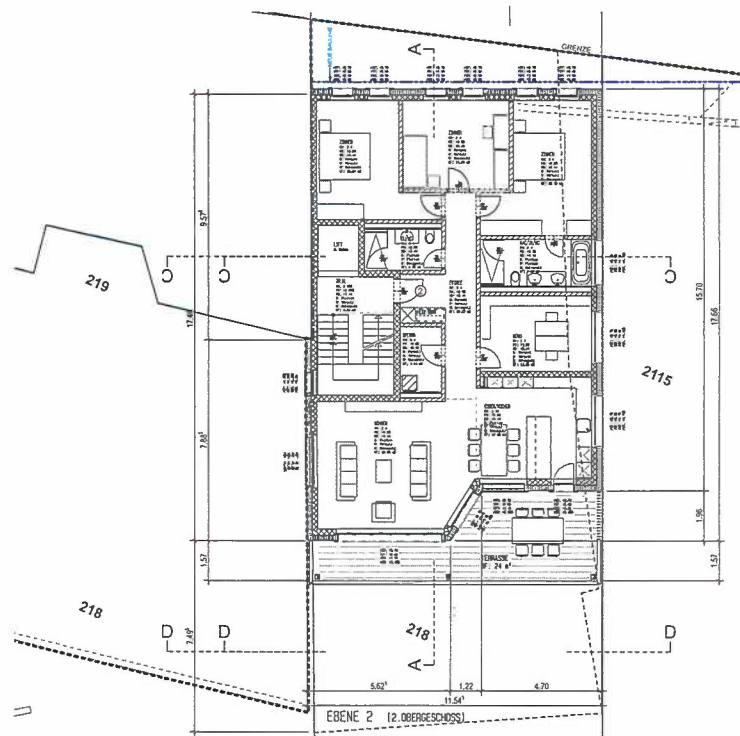

BAUHERR BBÜRGERGEMEINDE LANDQUART, UNTERDORFSTR.8, 7206 IGIS
D. + M. FLORIN, BUNGERTWEG 5, 7206 IGIS

OBJEKT NEUBAU EINSTELLHALLE MIT DORFPLATZ, 7206 IGIS
NEUBAU MFH-FLORIN 7206 IGIS

PLANELEG-HEPIS 2, 3, 4 UND 5. OBERGESCHOSS PLANNR 2003/07

STATUS Vorprojekt CAD-PP/ID 1905/Neubau_Florin/Vorprojekt/Projektstand_2021

MASSSTAB 1/100 FORMAT B4/60 GEZEICHNET lc DATUM 09.04.2022 REVISOR

ARCHITEKT TUOR ARCHITEKTUR AG Telkenstrasse 29
7700 Clair Telefon: 081 250 50 60 info@tuor-architektur.ch

IGIS, DEN

BÜRGERGEMEINDE LANDQUART D. + M. FLORIN

DIE GRUNDEIGENTÜMER:

DIE BAUHERRSCHAFT:

DER VERTRETER:

OK. F. BELAG
HAUPTZUGANG RATHAUS = 564.740 m.ü.M. = ±0.000
POLYGON NR. 910410 = 565.110 m.ü.M. = +0.370
POLYGON NR. 911490 = 559.902 m.ü.M. = -4.838

BAUFESTIGER
TERRAIN BESTEHEND
TERRAIN BESTEHEND
TERRAIN NEU

BESTEHEND
NEU
ABBRUCH



BAUHERR BBÜRGERGEMEINDE LANDQUART, UNTERDORFSTR.8, 7206 IGIS
D. + M. FLORIN, BUNGERTWEG 5, 7206 IGIS

OBJEKT NEUBAU EINSTELLHALLE MIT DORFPLATZ, 7206 IGIS
NEUBAU MFH-FLORIN 7206 IGIS

PLANBLATT-NUMMER SCHNITTE A-A UND B-B PLANJAHR 2003/08

STATUS Vorprojekt CAD-PYAD 1805/Neubau_MFH_Florin/Vorprojekt/Projektstand_2021
MASSSTAB 1/100 FORMAT B4/50 GEZEICHNET tc DATUM 08.04.2022 REVIDIERT

ARCHITEKT TUOR ARCHITEKTUR AG Felsenaustrasse 25
7006 Chur Telefon: 081 256 66 60 info@tuor-architektur.ch

IGIS, DEN

BÜRGERGEMEINDE LANDQUART D. + M. FLORIN

DIE GRUNDEIGENTÜMER:




DIE BAUHERRSCHAFT:

DER VERTRETER:


VORPROJEKT

OK. F. BELAG
HAUPTZUGANG RATHAUS = 564.740 m.ü.M. = ±0.000
POLYGON NR. 910410 = 565.110 m.ü.M. = +0.370
POLYGON NR. 911490 = 559.902 m.ü.M. = -4.838

BAUFESTIGKEIT
TERRAIN BESTEHEND
TERRAIN BESTEHEND
TERRAIN NEU
BESTEHEND
NEU
ABBRUCH

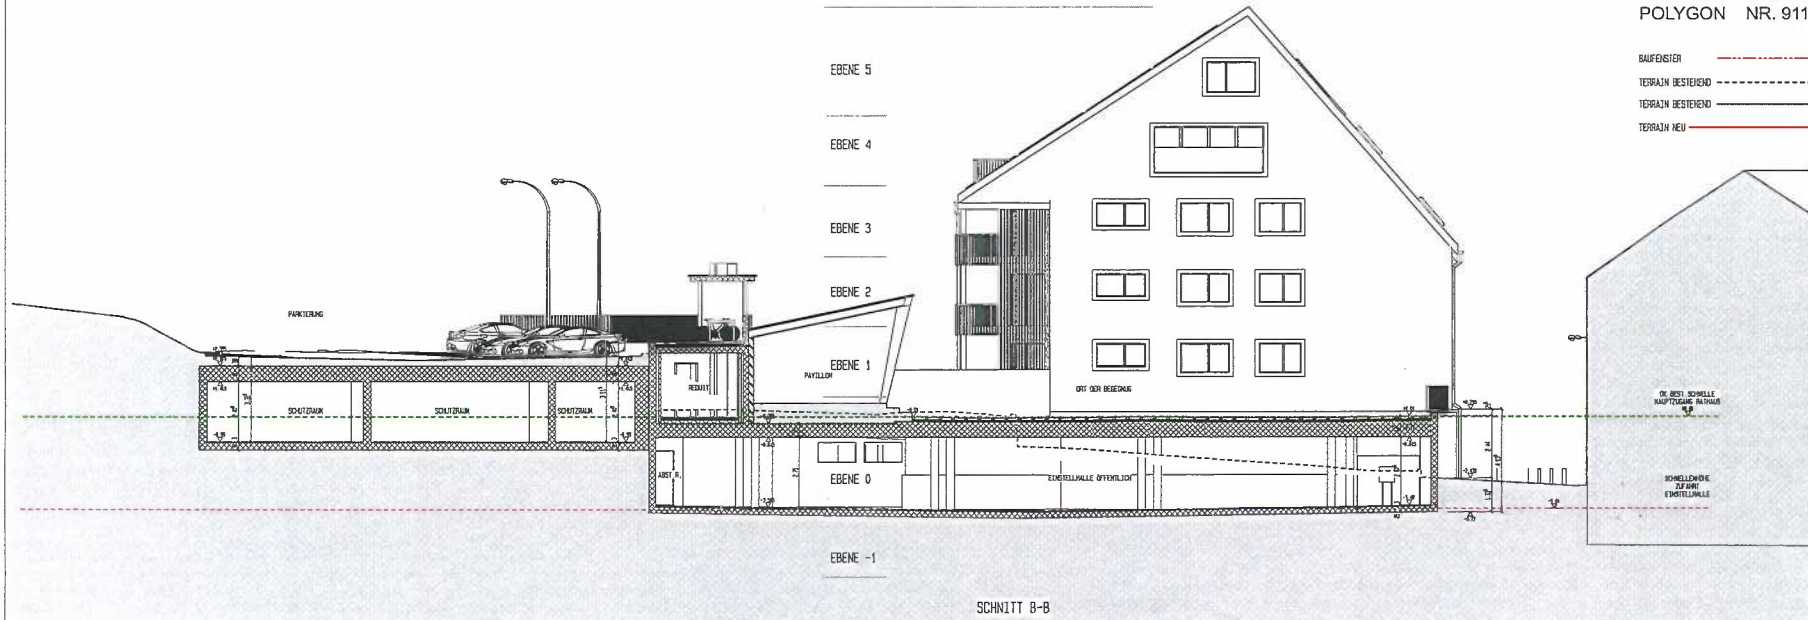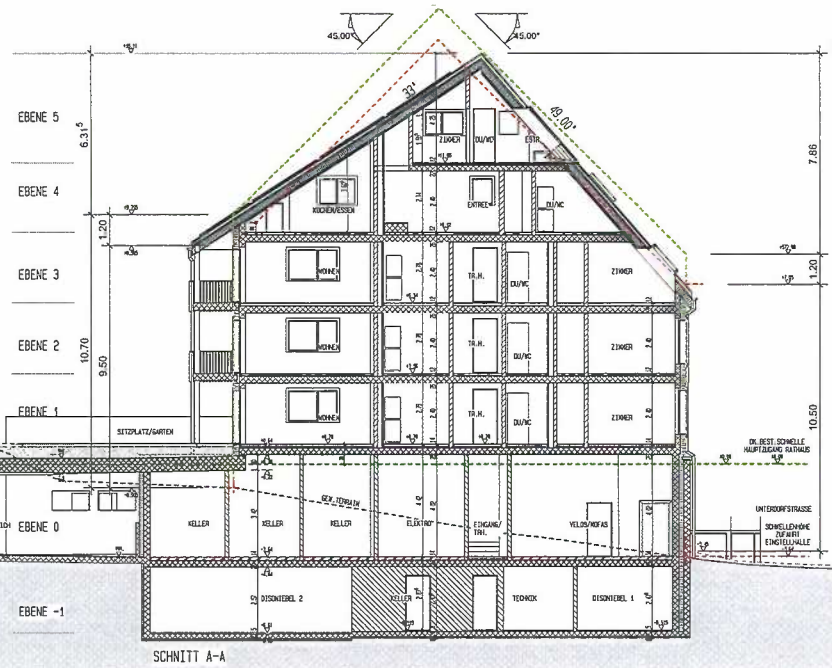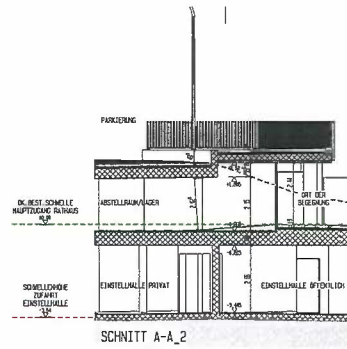

SCHNITT B-B

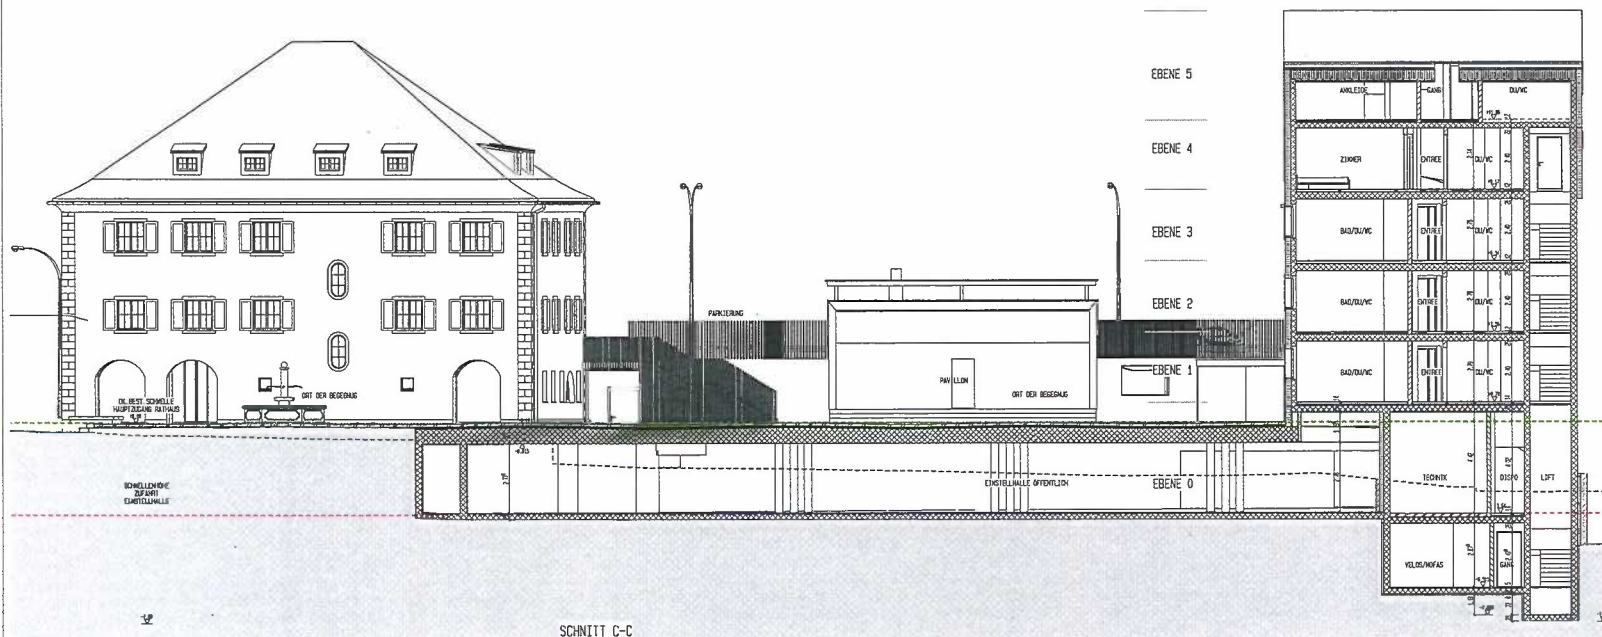

BAUHERR BBÜRGERGEMEINDE LANDQUART, UNTERDORFSTR.8, 7206 IGIS
D.+ M. FLORIN, BUNGERTWEG 5, 7206 IGIS

OBJEKT NEUBAU EINSTELLHALLE MIT DORFPLATZ, 7206 IGIS
NEUBAU MFH-FLORIN 7206 IGIS

PLANKENZEICHEN SCHNITTE C-C UND D-D PLANNR 2003/09

STATUS Vorprojekt CAD/PPAD 1805/Neubau_MFH_Florin/Vorprojekt/Projektstand_2021
MASSSTAB 1/100 FORMAT B4/60 GEZEICHNET t.c. DATUM 08.04.2022 REVIDERT

ARCHITEKT TUOR ARCHITEKTUR AG Felsenaustrasse 25
7090 Chur
Telefon: 081 266 66 60
info@tuor-architektur.ch

IGIS, DEN

BÜRGERGEMEINDE LANDQUART D.+ M. FLORIN


DIE GRUNDEIGENTÜMER:


DIE BAUHERRSCHAFT:

DER VERTRETER:

OK. F. BELAG
HAUPTZUGANG RATHAUS = 564.740 m.ü.M. = ±0.000
POLYGON NR. 910410 = 565.110 m.ü.M. = +0.370
POLYGON NR. 911490 = 559.902 m.ü.M. = -4.838

TERRAIN BESTEHEND
TERRAIN BESTEHEND
TERRAIN NEU
BESTEHEND
NEU
ABBRUCH

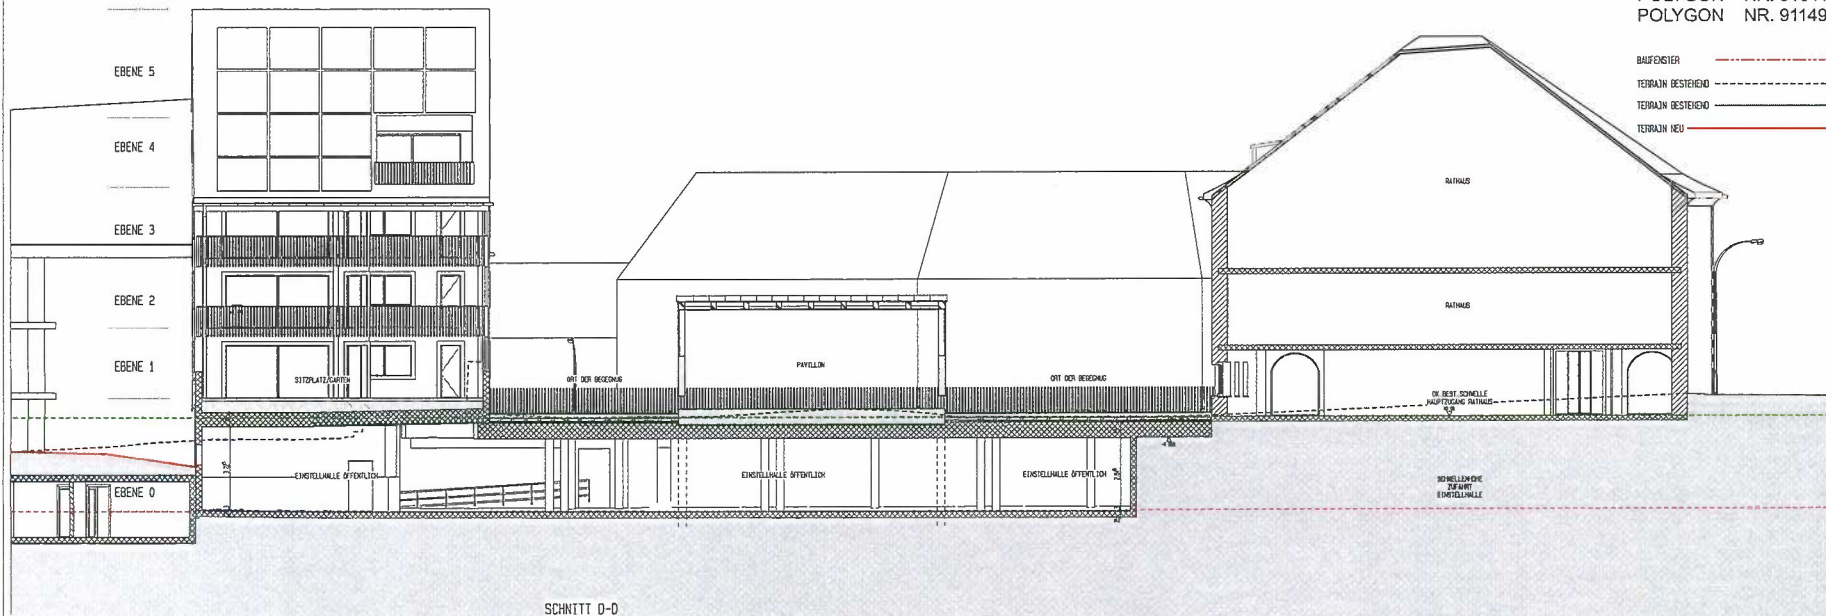

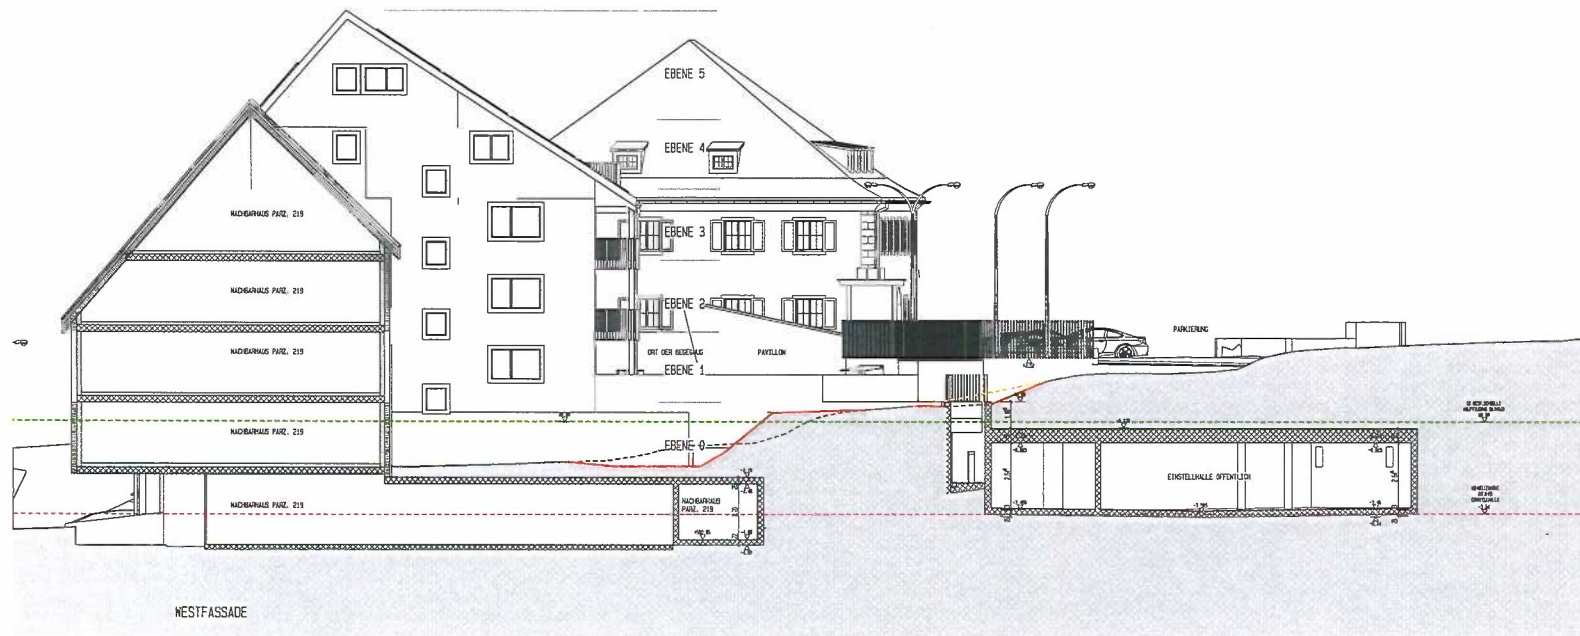

BAUHERR BBÜRGERGEMEINDE LANDQUART, UNTERDORFSTR.8, 7206 IGIS
D. + M. FLORIN, BUNERTWEG 5, 7206 IGIS

OBJEKT NEUBAU EINSTELLHALLE MIT DORFPLATZ, 7206 IGIS
NEUBAU MFH-FLORIN 7206 IGIS


PLANBEZEICHNUNG SÜD UND WESTFASADE PLAN-NR. 2003/10

STATUS Vorprojekt	CAO-PPAD 1805/Neubau_MFH_Florin/Vorprojekt/Projektstand_2021
MASSSTAB 1/100	FORMAT B4/60
GEZEICHNET LC	DATUM 08.04.2022
REVIDIERT	


ARCHITEKT TUOR ARCHITEKTUR AG
Feldmattenstrasse 25
7005 Chur
Telefon 081 250 66 66
info@tuor-architektur.ch

IGIS, DEN
BÜRGERGEMEINDE LANDQUART D. + M. FLORIN
DIE GRUNDEIGENTUMER:
DIE BAUHERRSCHAFT:
DER VERTRETER:

VORPROJEKT

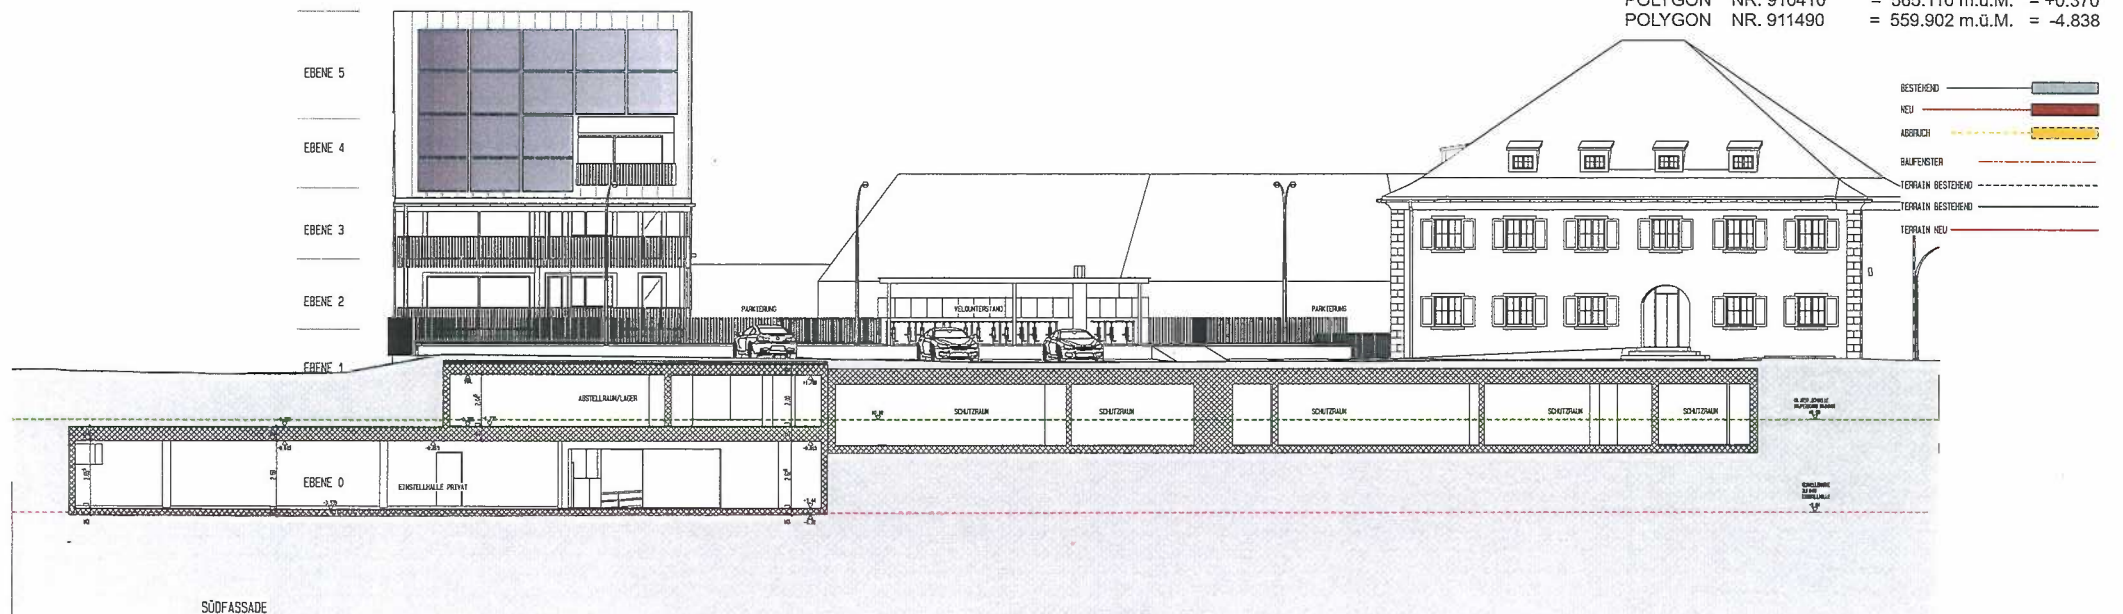

OK. F. BELAG
HAUPTZUGANG RATHAUS = 564.740 m.ü.M. = ±0.000
POLYGON NR. 910410 = 565.110 m.ü.M. = +0.370
POLYGON NR. 911490 = 559.902 m.ü.M. = -4.838

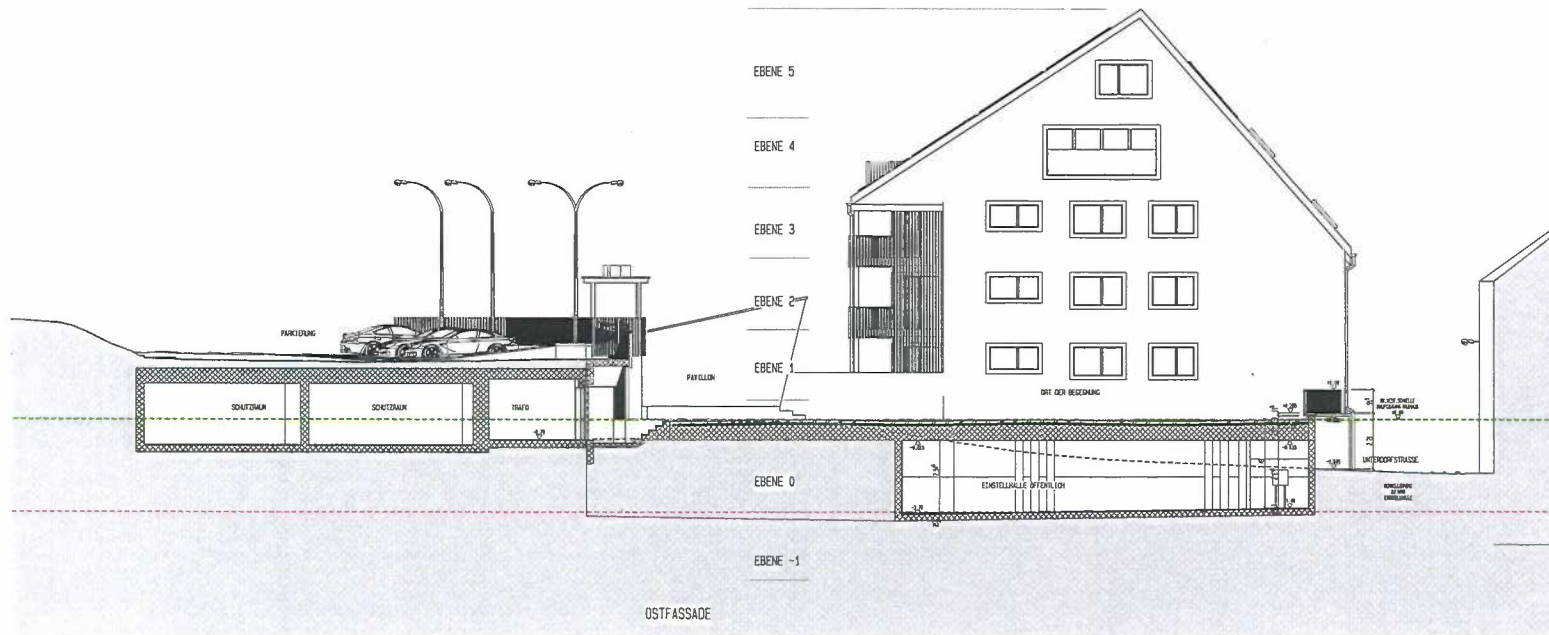

BAUHERR BBÜRGERGEMEINDE LANDQUART, UNTERDORFSTR.8, 7206 IGIS
D.+ M. FLORIN, BUNGERTWEG 5, 7206 IGIS

OBJEKT NEUBAU EINSTELLHALLE MIT DORFPLATZ, 7206 IGIS
NEUBAU MFH-FLORIN 7206 IGIS

PLANZEICHEN-NAMEN NORD UND OSTFASSADE PLAN-NR. 2003/11

STATUS Vorprojekt CAD-Pfad 1855/Neubau_MFH_Florin/Vorprojekt/Projektstand_2021
MASSSTAB 1/100 FORMAT 84/60 BESCHREIBUNG tc DATUM 08.04.2022 REVISION

ARCHITEKT TUOR ARCHITEKTUR AG Felberstrasse 29
7500 Chur Telefon 081 250 80 80
info@tuor-architektur.ch

IGIS, DEN


BÜRGERGEMEINDE LANDQUART D.+ M. FLORIN

DIE GRUNDEIGENTÜMER:

DIE BAUHERRSCHAFT:

DER VERTRETER:

VORPROJEKT

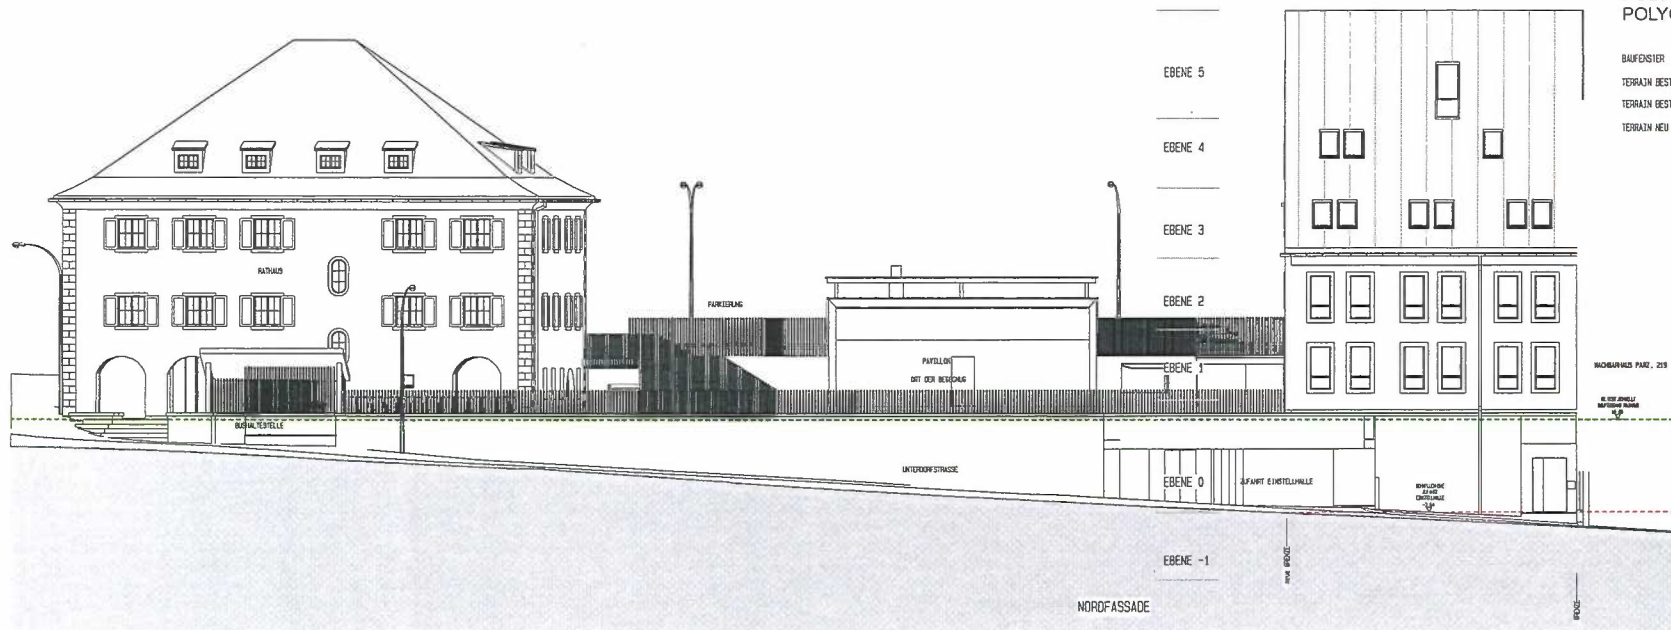

OK. F. BELAG
HAUPTZUGANG RATHAUS = 564.740 m.ü.M. = ±0.000
POLYGON NR. 910410 = 565.110 m.ü.M. = +0.370
POLYGON NR. 911490 = 559.902 m.ü.M. = -4.838

BAUFENSTER
TERRAIN BESTEHEND
TERRAIN BESTEHEND
TERRAIN NEU
BESTEHEND
NEU
ABBRUCH