

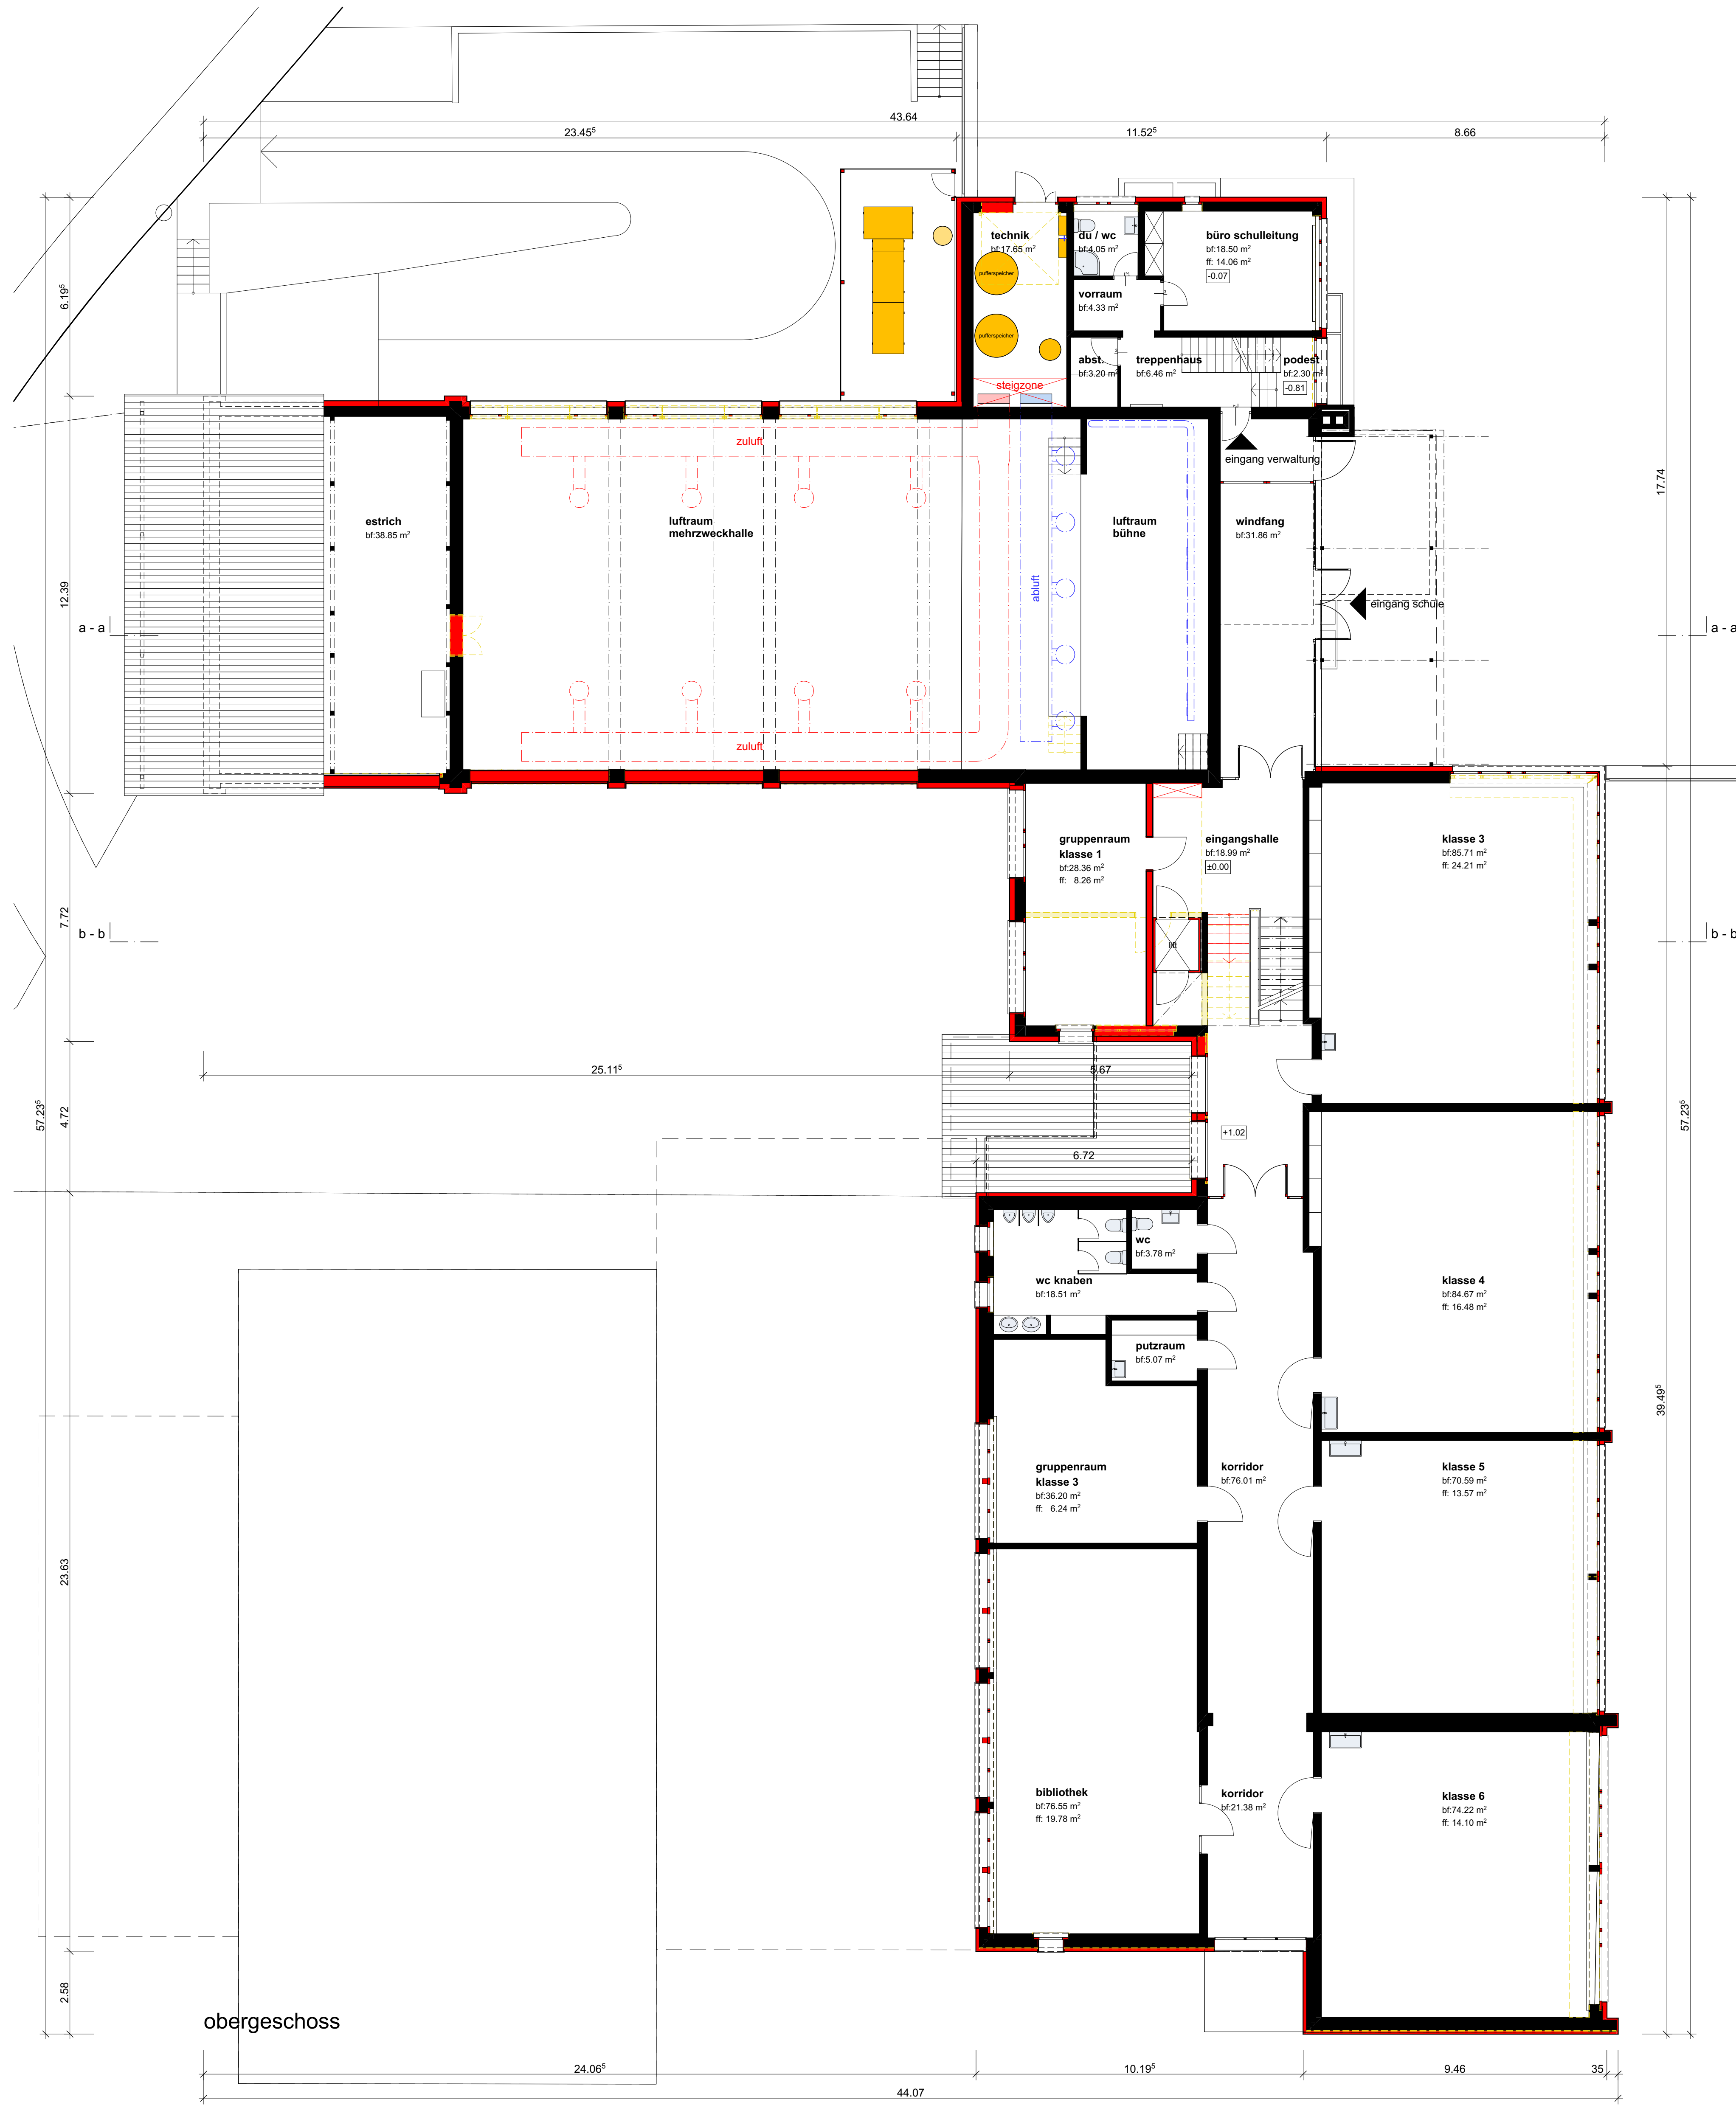


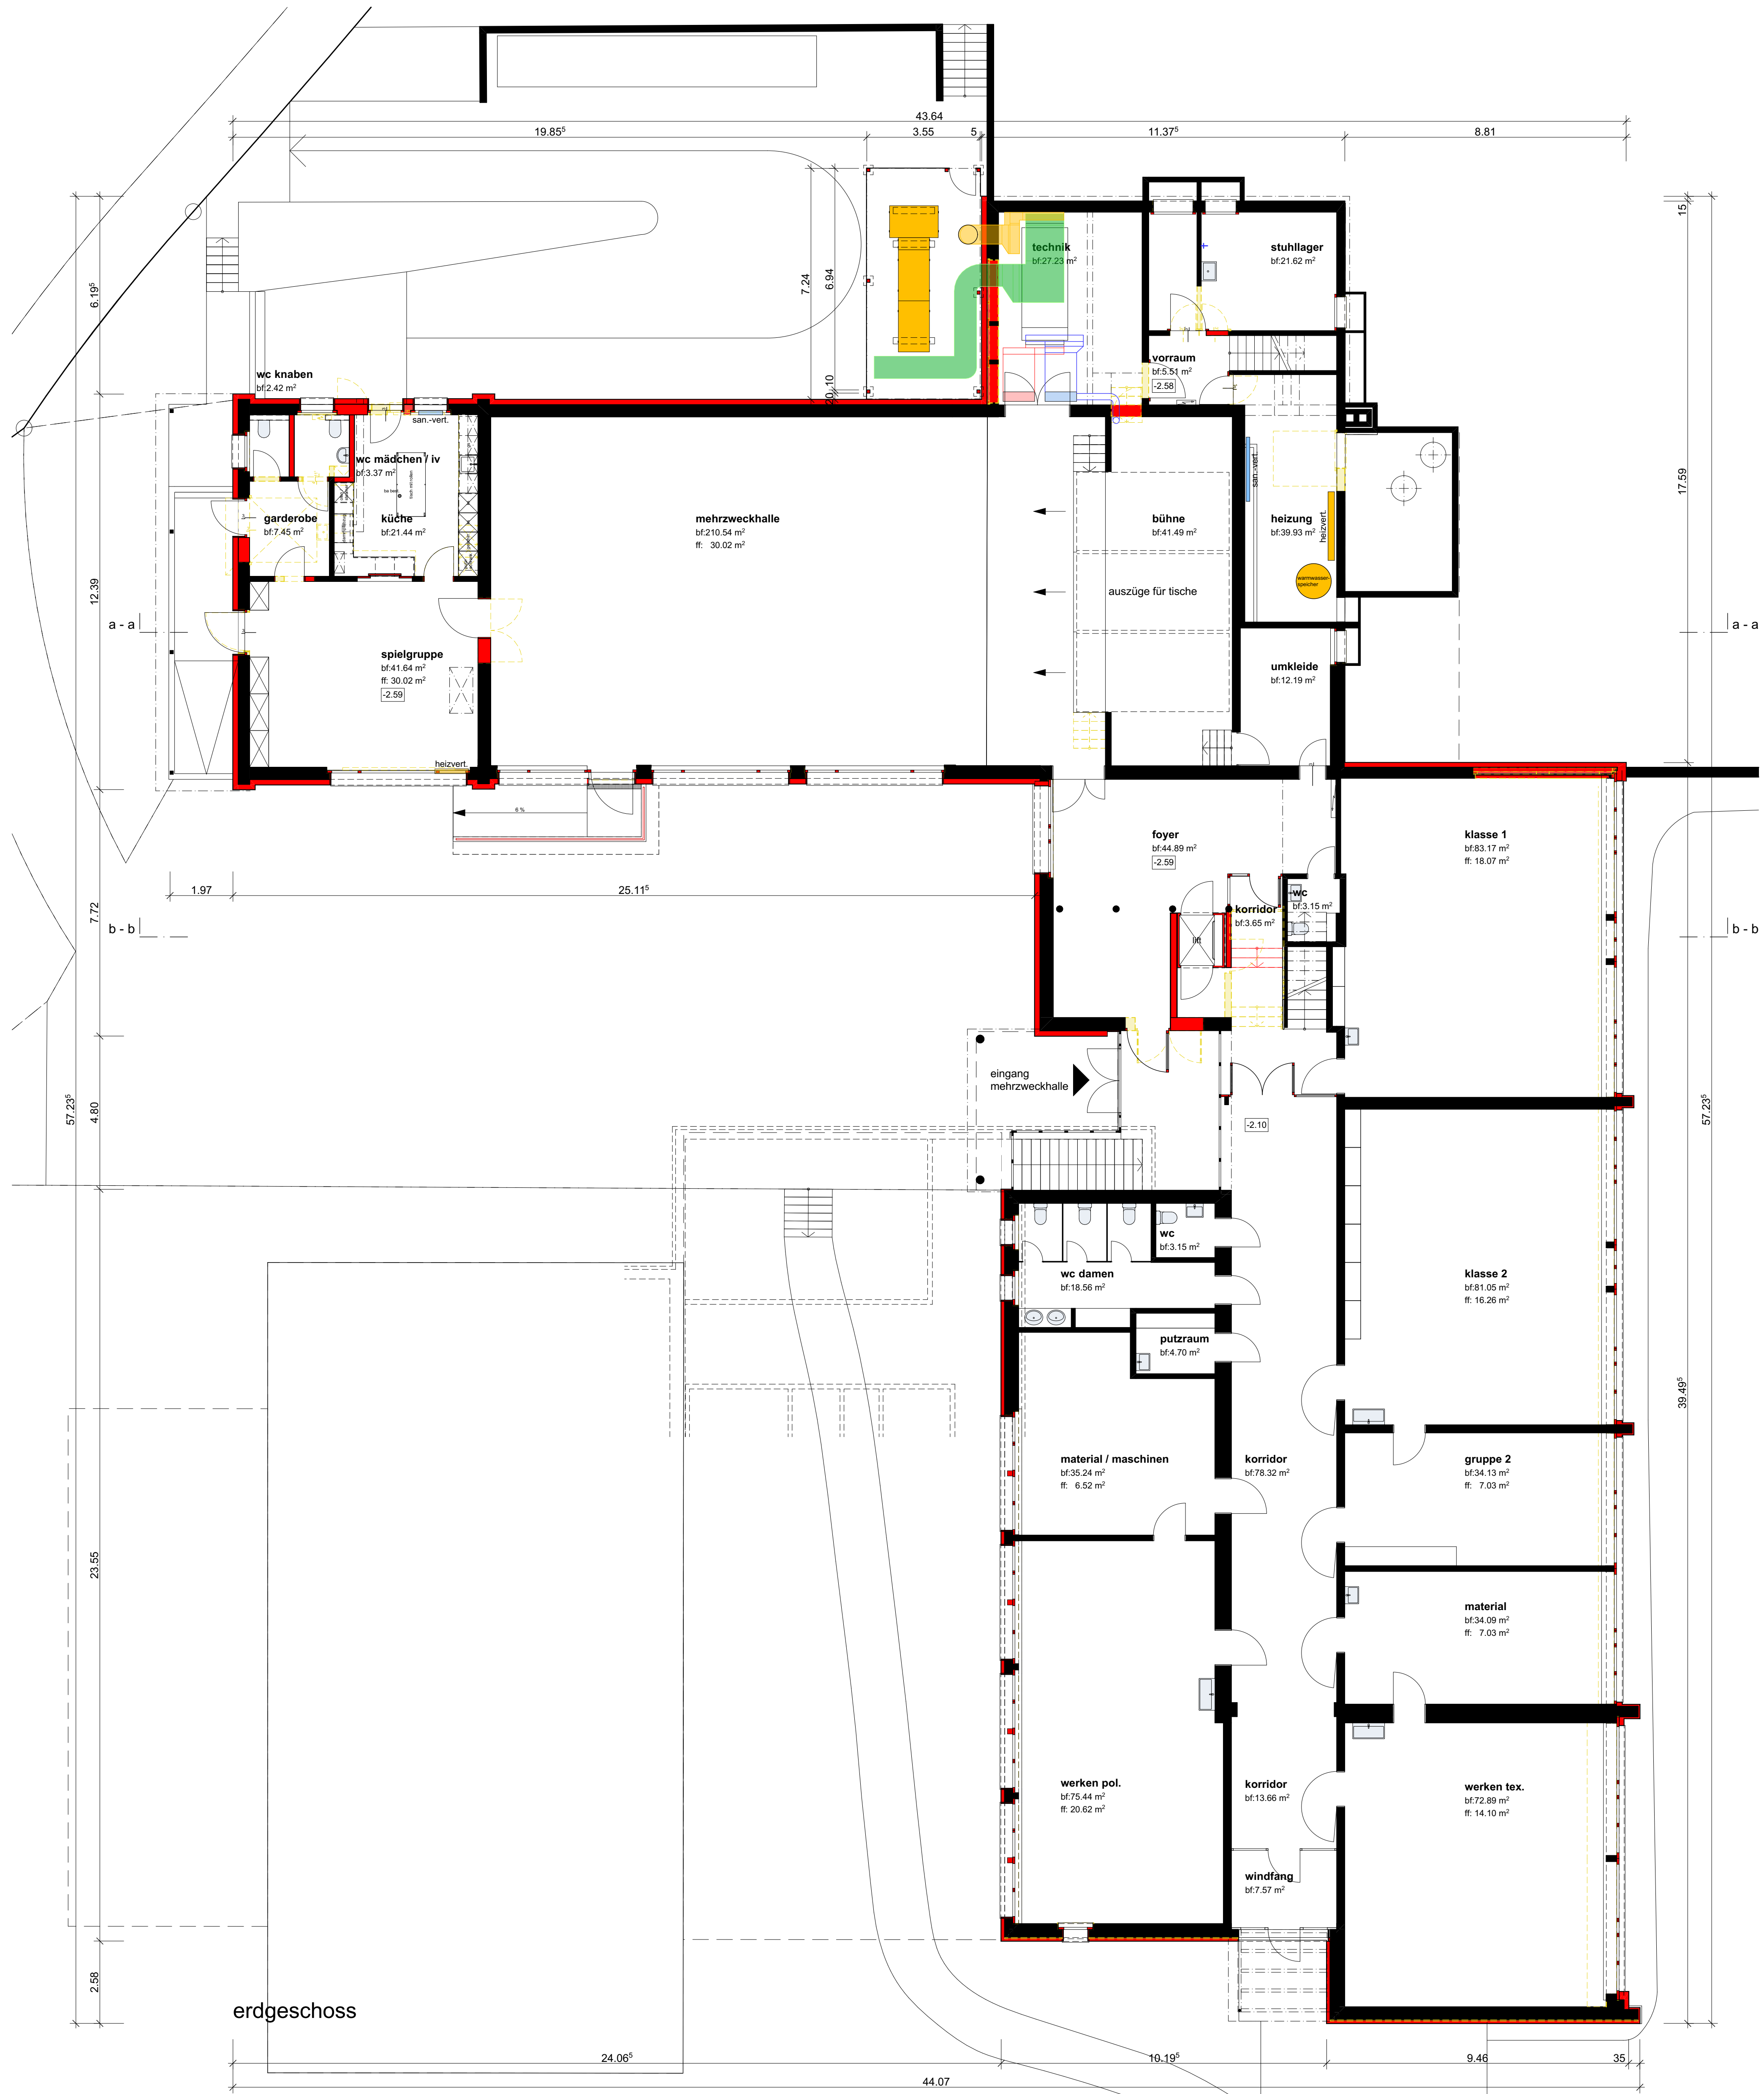

architektin: 

schulgemeinde
grundeigentümerin / bauherrin: 

politische gemeinde
bauherrin:

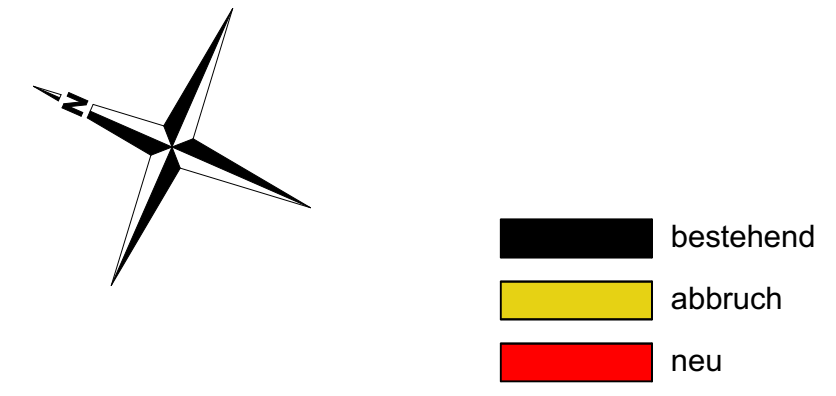

projekt:	sanierung schulhaus lomnis matzingerstrasse 23 9506 lomnis	1320.0
massstab 1:100	phase baueingabe	
plan - nummer 101	plan - name erdgeschoss / obergeschoss	
format 147 / 75	nullpunkt ±0.00 = 470.33 m.ü.m.	datum / gezeichnet 12.08.2022 / nm
bauhererschaft: politische gemeinde lomnis barnagasse 2 9506 lomnis schulgemeinde matzingerstrasse 23 9506 lomnis	architekt: buvag bau- und verwaltungs ag buvag bau- und verwaltungs ag undorfstrasse 3 6370 sinach www.buvag.ch	telefon 071 969 30 90 telefax 071 969 30 99 info@buvag.ch www.buvag.ch

W:\08\08171\100-1320\1300\Sanierung Schulhaus Lomnis\Plan\012_Baueingabe.bauingabe.gn