

Chriesbaumstrasse

Teil West

Erneuerung Fahrbahn und Gehweg
Neubau Regenwasserleitung
Erneuerung Wasserleitung
Erneuerung Werkleitungen

Situation 1 : 200


Ausführungsprojekt 2025/2026

Plan-Nr. 24017.711

Grösse: 30/189
Teilbilder: 700-705, 707, 710, 713,
714, 718, 7700-7701

Datum: 29.10.2024
Rev.: 14.02.2025

Projektbearbeiter: haa
Zeichner: var



Legende:

Projekt

11 Bundstein, TBA 611

13 Bord- / Wasserstein, TBA 613

52 Randstein 12-15/25 cm mit Wasserstein, TBA 652

A 3-reihiger Bordstein mit Wasserstein

Regenwasserleitung neu

KS 1000/600 neu / KS 800/600 neu

SA 700 neu mit Ableitung PP SN4 160

ES neu mit Ableitung PP SN4 200

Wasserleitung neu

EKZ - Beleuchtungs- Leitung neu

EKZ - Leitung neu

Wasserleitung best.

Randstein 12-15/25 cm mit Wasserstein, TBA 652

EKZ - Leitung best.

Sunrise - Leitung best.

Swisscom - Leitung best.

Kanalisation best.

Kandelaber best.

Gussdeckel / Gussrost (Kanalisation) neu / anpassen

Schieberkappen neu

Deckel anpassen (Swisscom)

neuen Holzzaun durch Zaunbauer erstellen

Zaun best.

Böschungskante best.

Gemeindegrenze best.

best. Baum

Fugenbehandlung (Belagsfugen, Schächte) AC T oder AC B; Fugenpaste AC: Fugenband

Alle Abschlüsse und Pflasterungen mit frosttausalzbeständigem Fugenmörtel ausfüllen (Typ: Samco 88 oder glw). Fugenbreite bei Randsteinen mind. 10 mm.

Dilatationsfuge alle max. 15 m, Fugenbreite mind. 15 mm (Polystyrol-Hartschaumplatte 15 mm und anschliessend Fugendichtungsmasse Typ: Sikaflex PRO-3 WF oder glw).

Erneuerung Fahrbahn 4.0 cm AC T 11 N 9.0 cm AC T 22 N

Erneuerung Gehweg 2.5 cm AC 8 N 6.0 cm AC T 16 N

Einbau Deckbelag Gehweg 2.5 cm AC 8 N

Neubau Gehweg inkl. Ergänzung Fundation

Abbruch Betonvorplatz, Neubau Gehweg

Anpassung Belag

Anpassung Bogenpflasterung

Anpassung Verbundsteine

Anpassung Rasengittersteine

Anpassung Reihenpflasterung

Kieselwacken ausgefügt

Anpassung Kies-Chausseierung

Anpassung Beton

Anpassung Hecke

Anpassung Rabatte / Wiese

Bogenpflasterung best.

Basenpflastersteine best.

Rasengittersteine best.

Asphaltfläche best.

best. Hecke

Bauvorhaben Werke:
EKZ gemäss Projektplan EKZ

Vor Bauarbeiten bestehende Werkleitungen sondieren!

Grunddaten:	Grunddaten:
GIS Kanton Zürich	AMTliche Vermessung
EFF AG	Feldaufnahmen
EFF AG	Abwasser
EFF AG	Wasser
17.07.2024	08.03.2024, 07.08.2024
18.07.2024	18.07.2024
22.02.2024	22.02.2024
10.09.2024	10.09.2024
10.09.2024	10.09.2024
10.09.2024	10.09.2024