

PL.NR.: 3443 /2
PL.GR.: 84/59.4
GEZ.: rodu
DAT.: 12.09.2023
REV.:
REV.:
Projekt Grundrisse+Schnitt Mst. 1:100

EISENHUT PLANUNGS AG
ARCHITEKTURBÜRO
BREITSCHACHENSTRASSE 4
info@eisenhut-architektur.ch
9032 ENGELBURG
TEL. 071 277 73 27

Legende:

Bestehend
Neu
Abbruch


Die Bauherrschaft:

Die Grundeigentümer:


Der Architekt:




Erdgeschoss/Umgebung

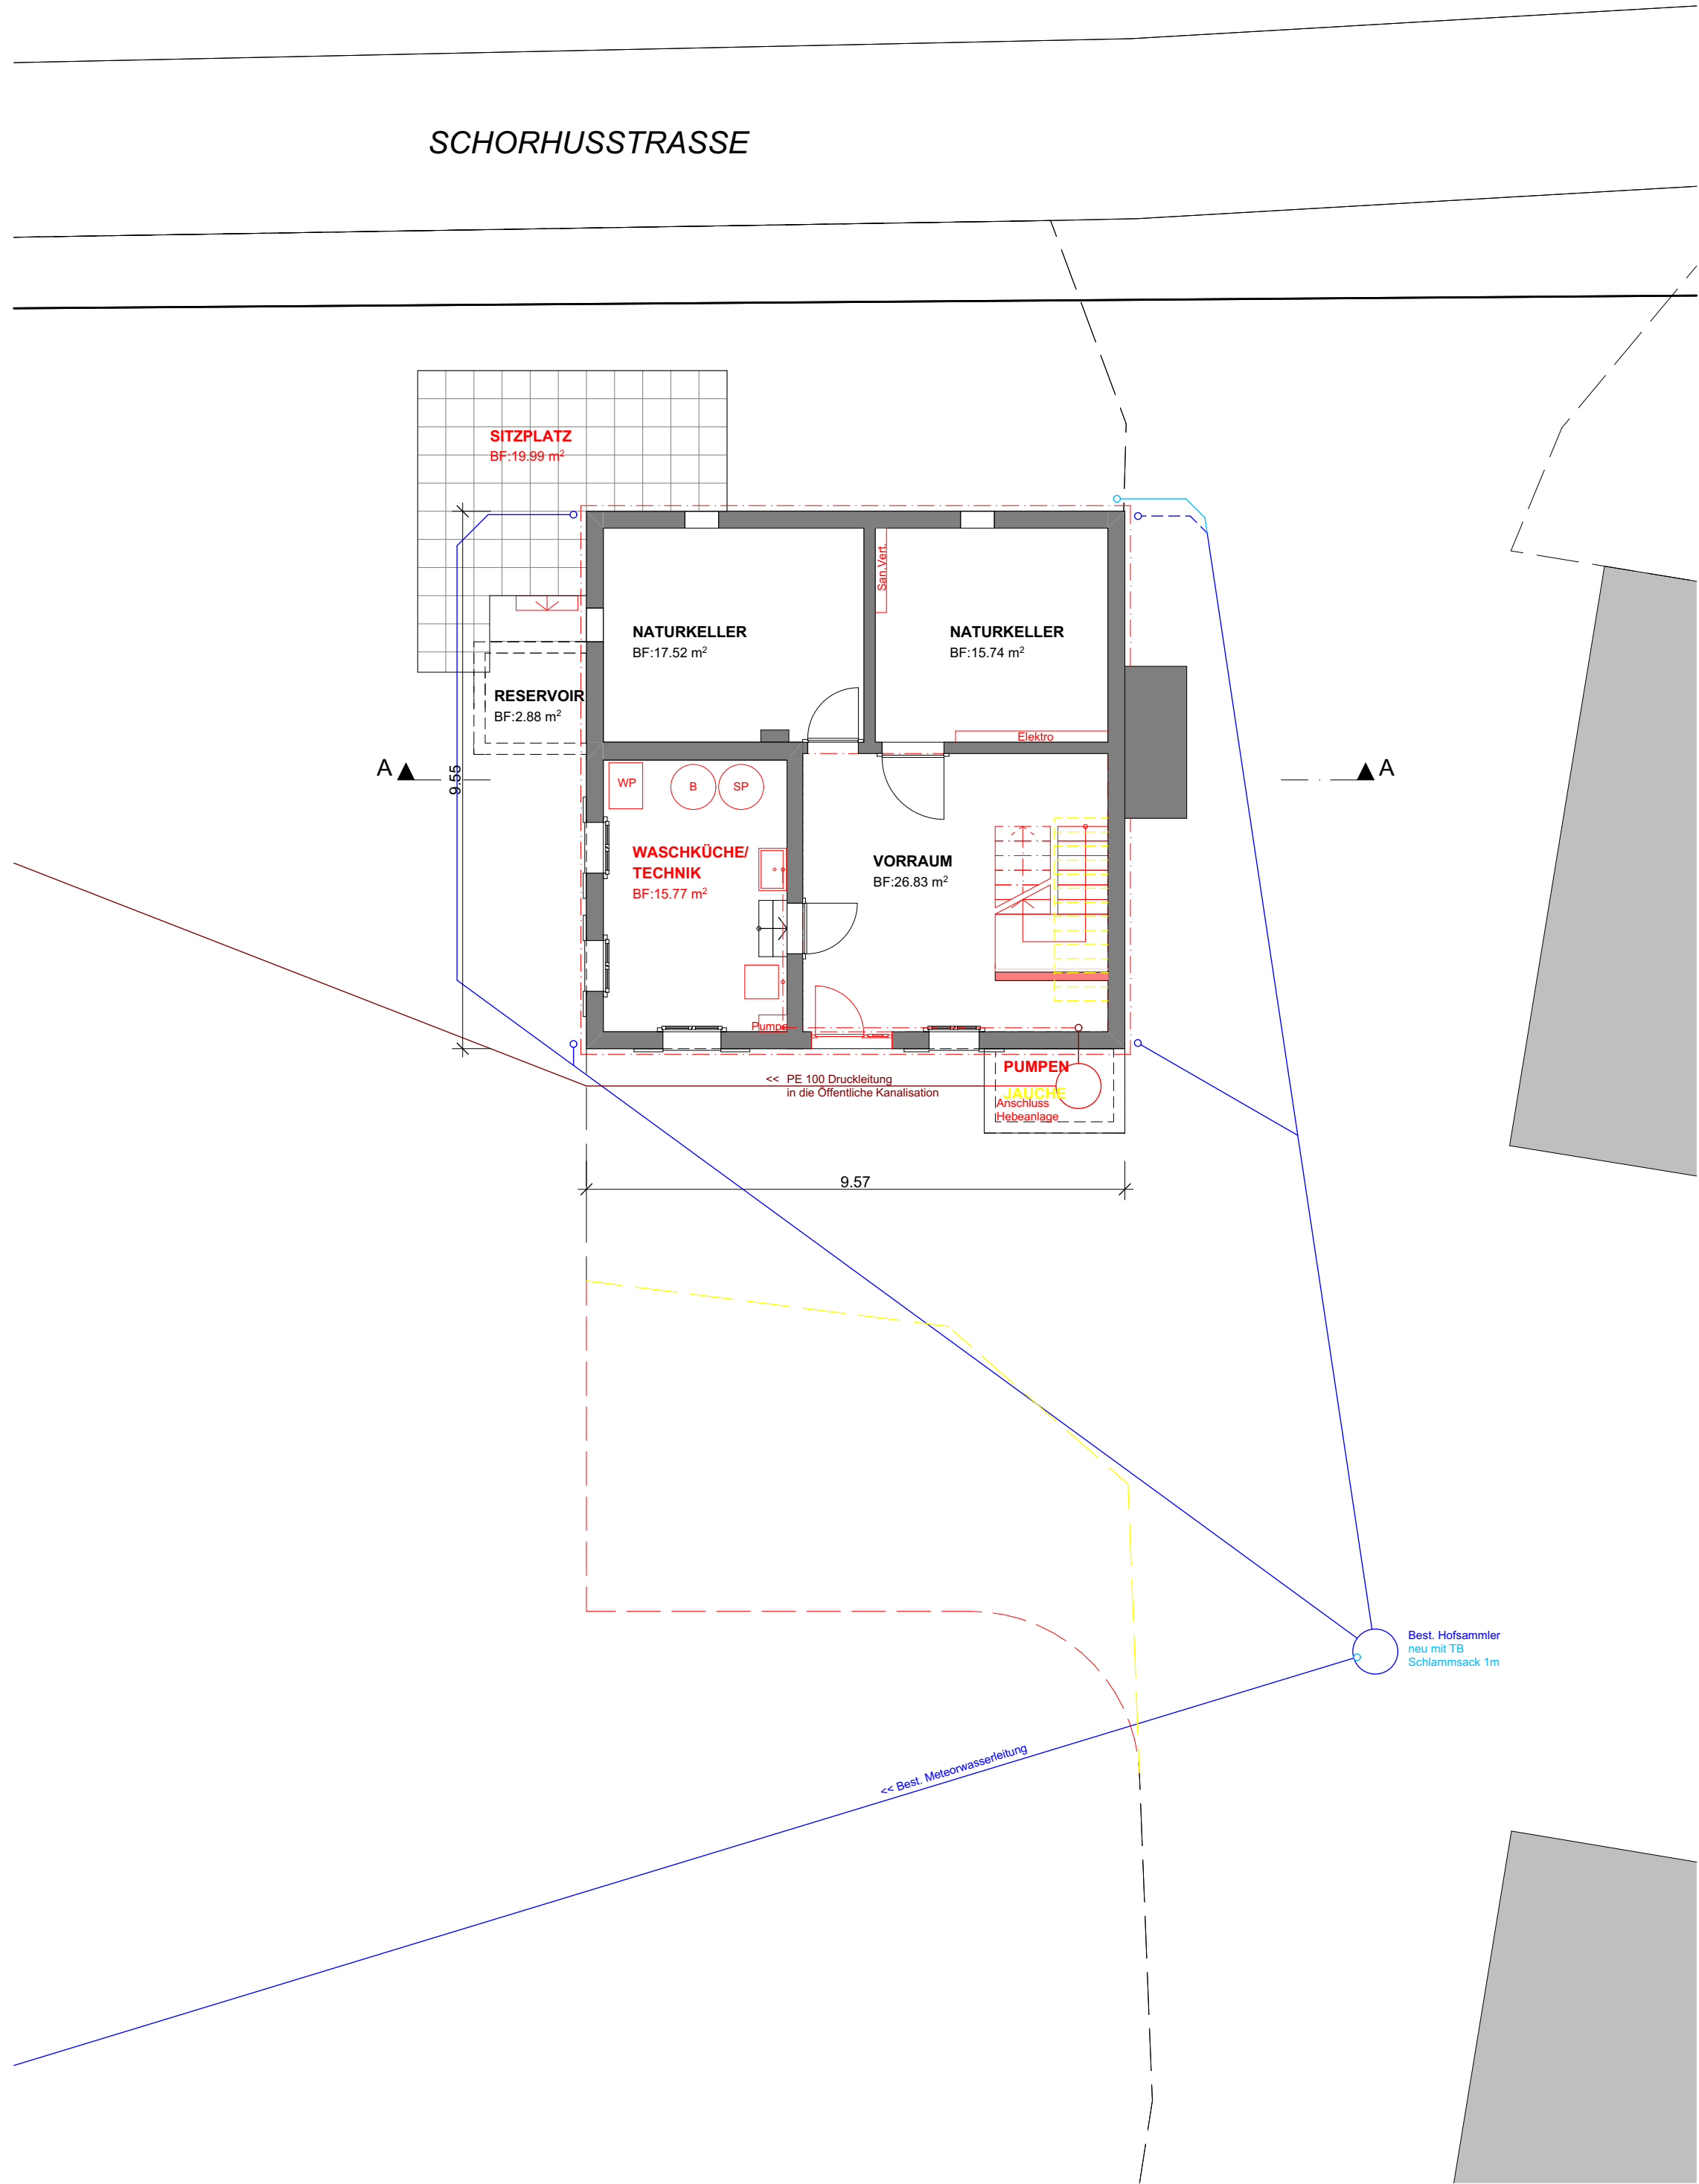


Untergeschoss/Kanalisation

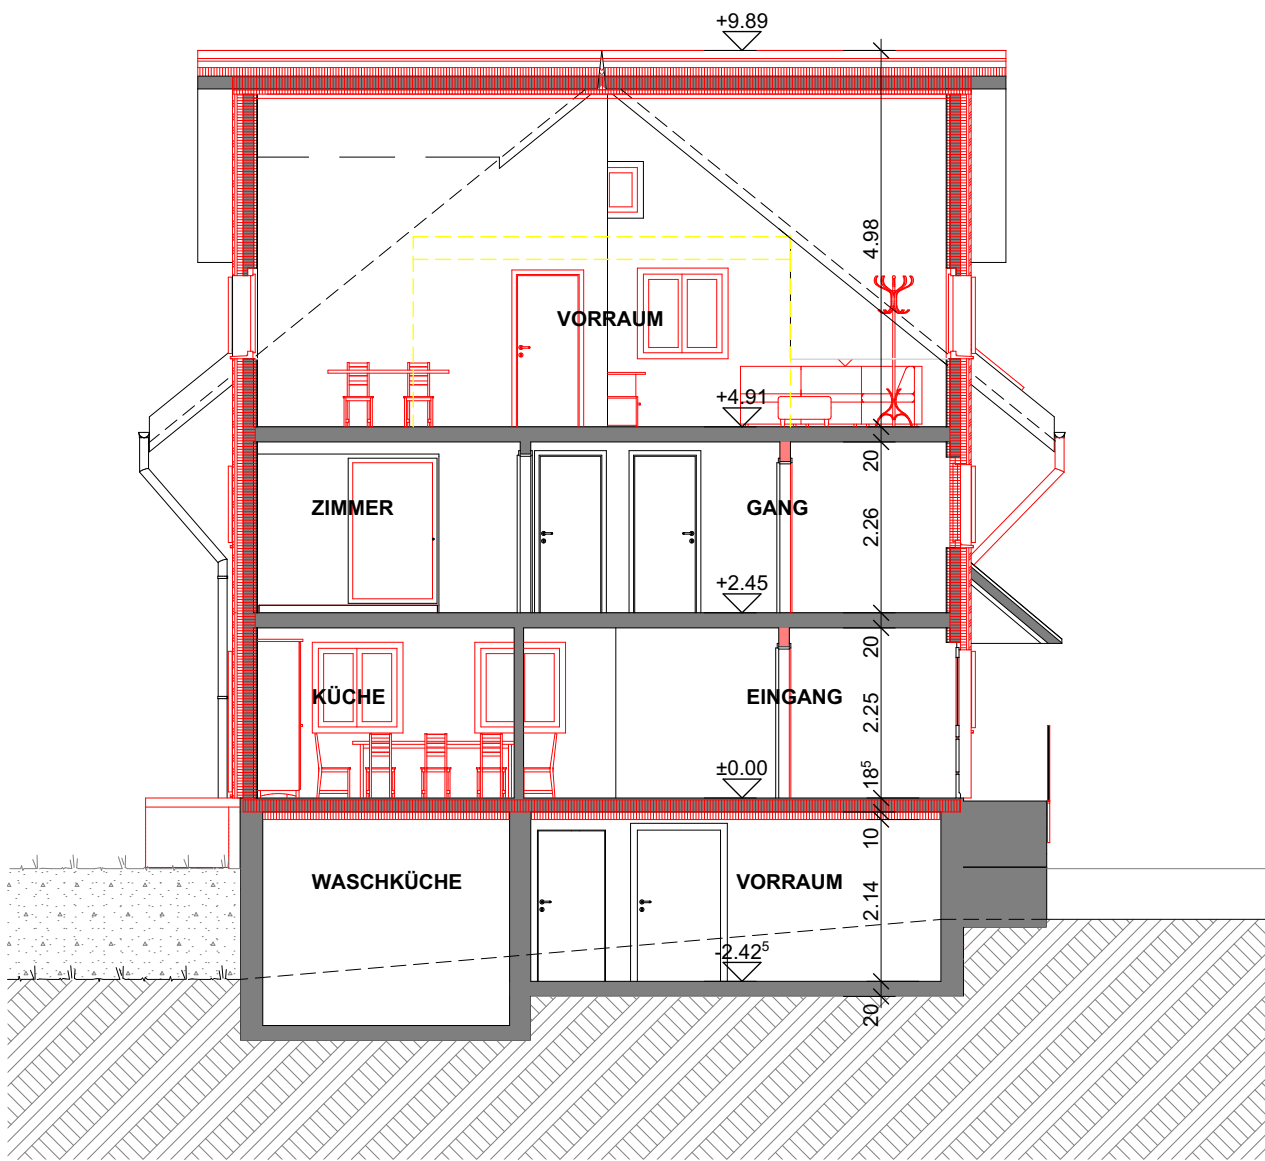

Schnitt A

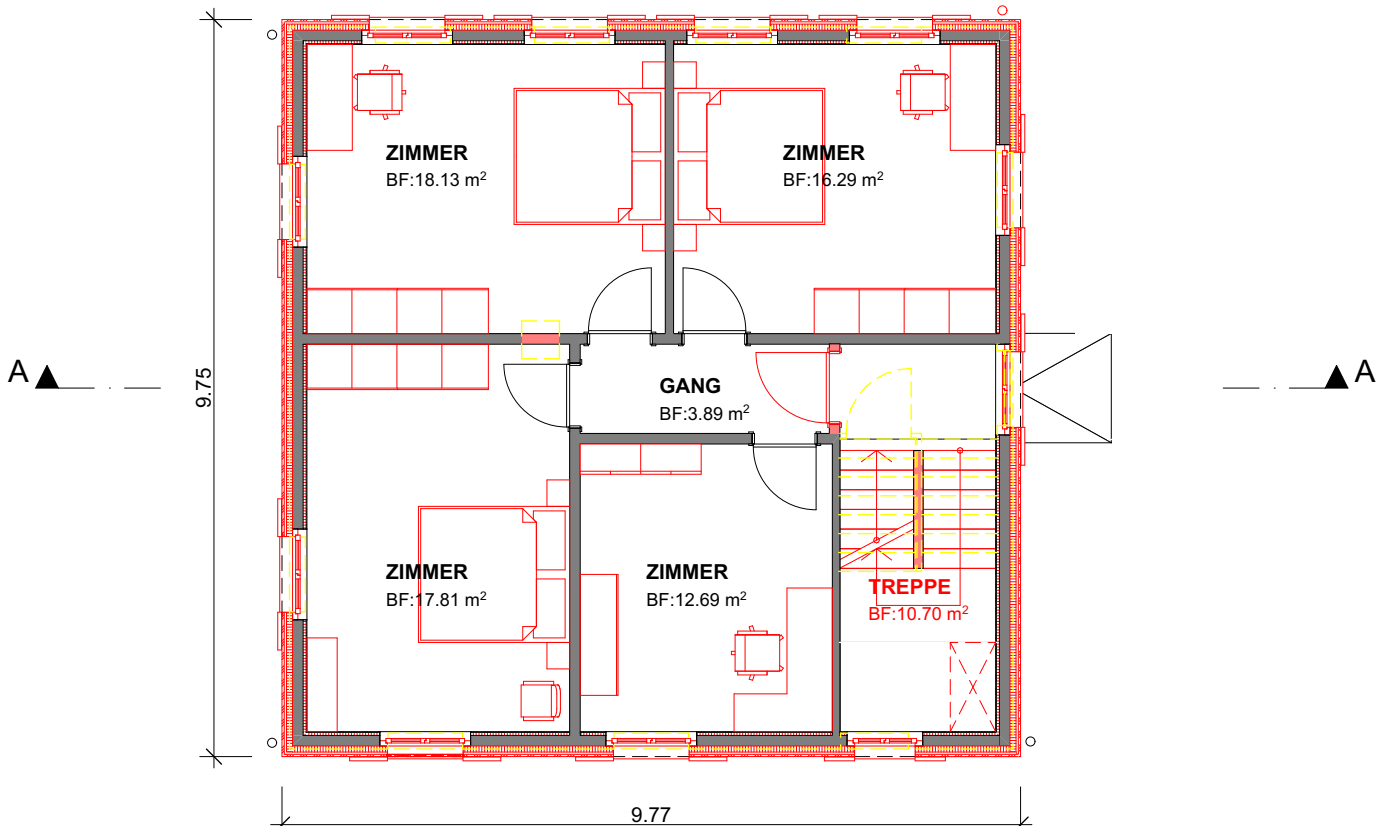

Obergeschoss

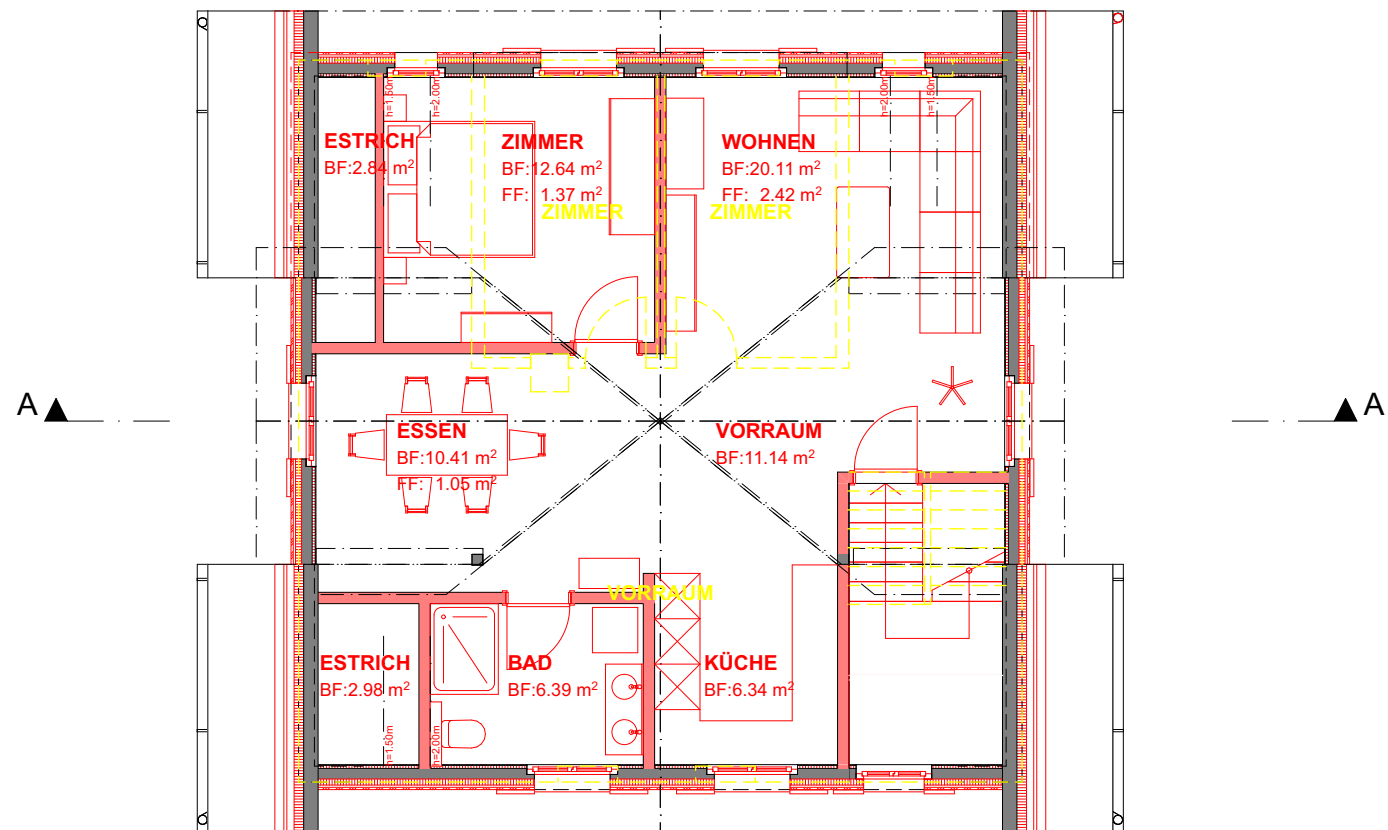

Dachgeschoss