


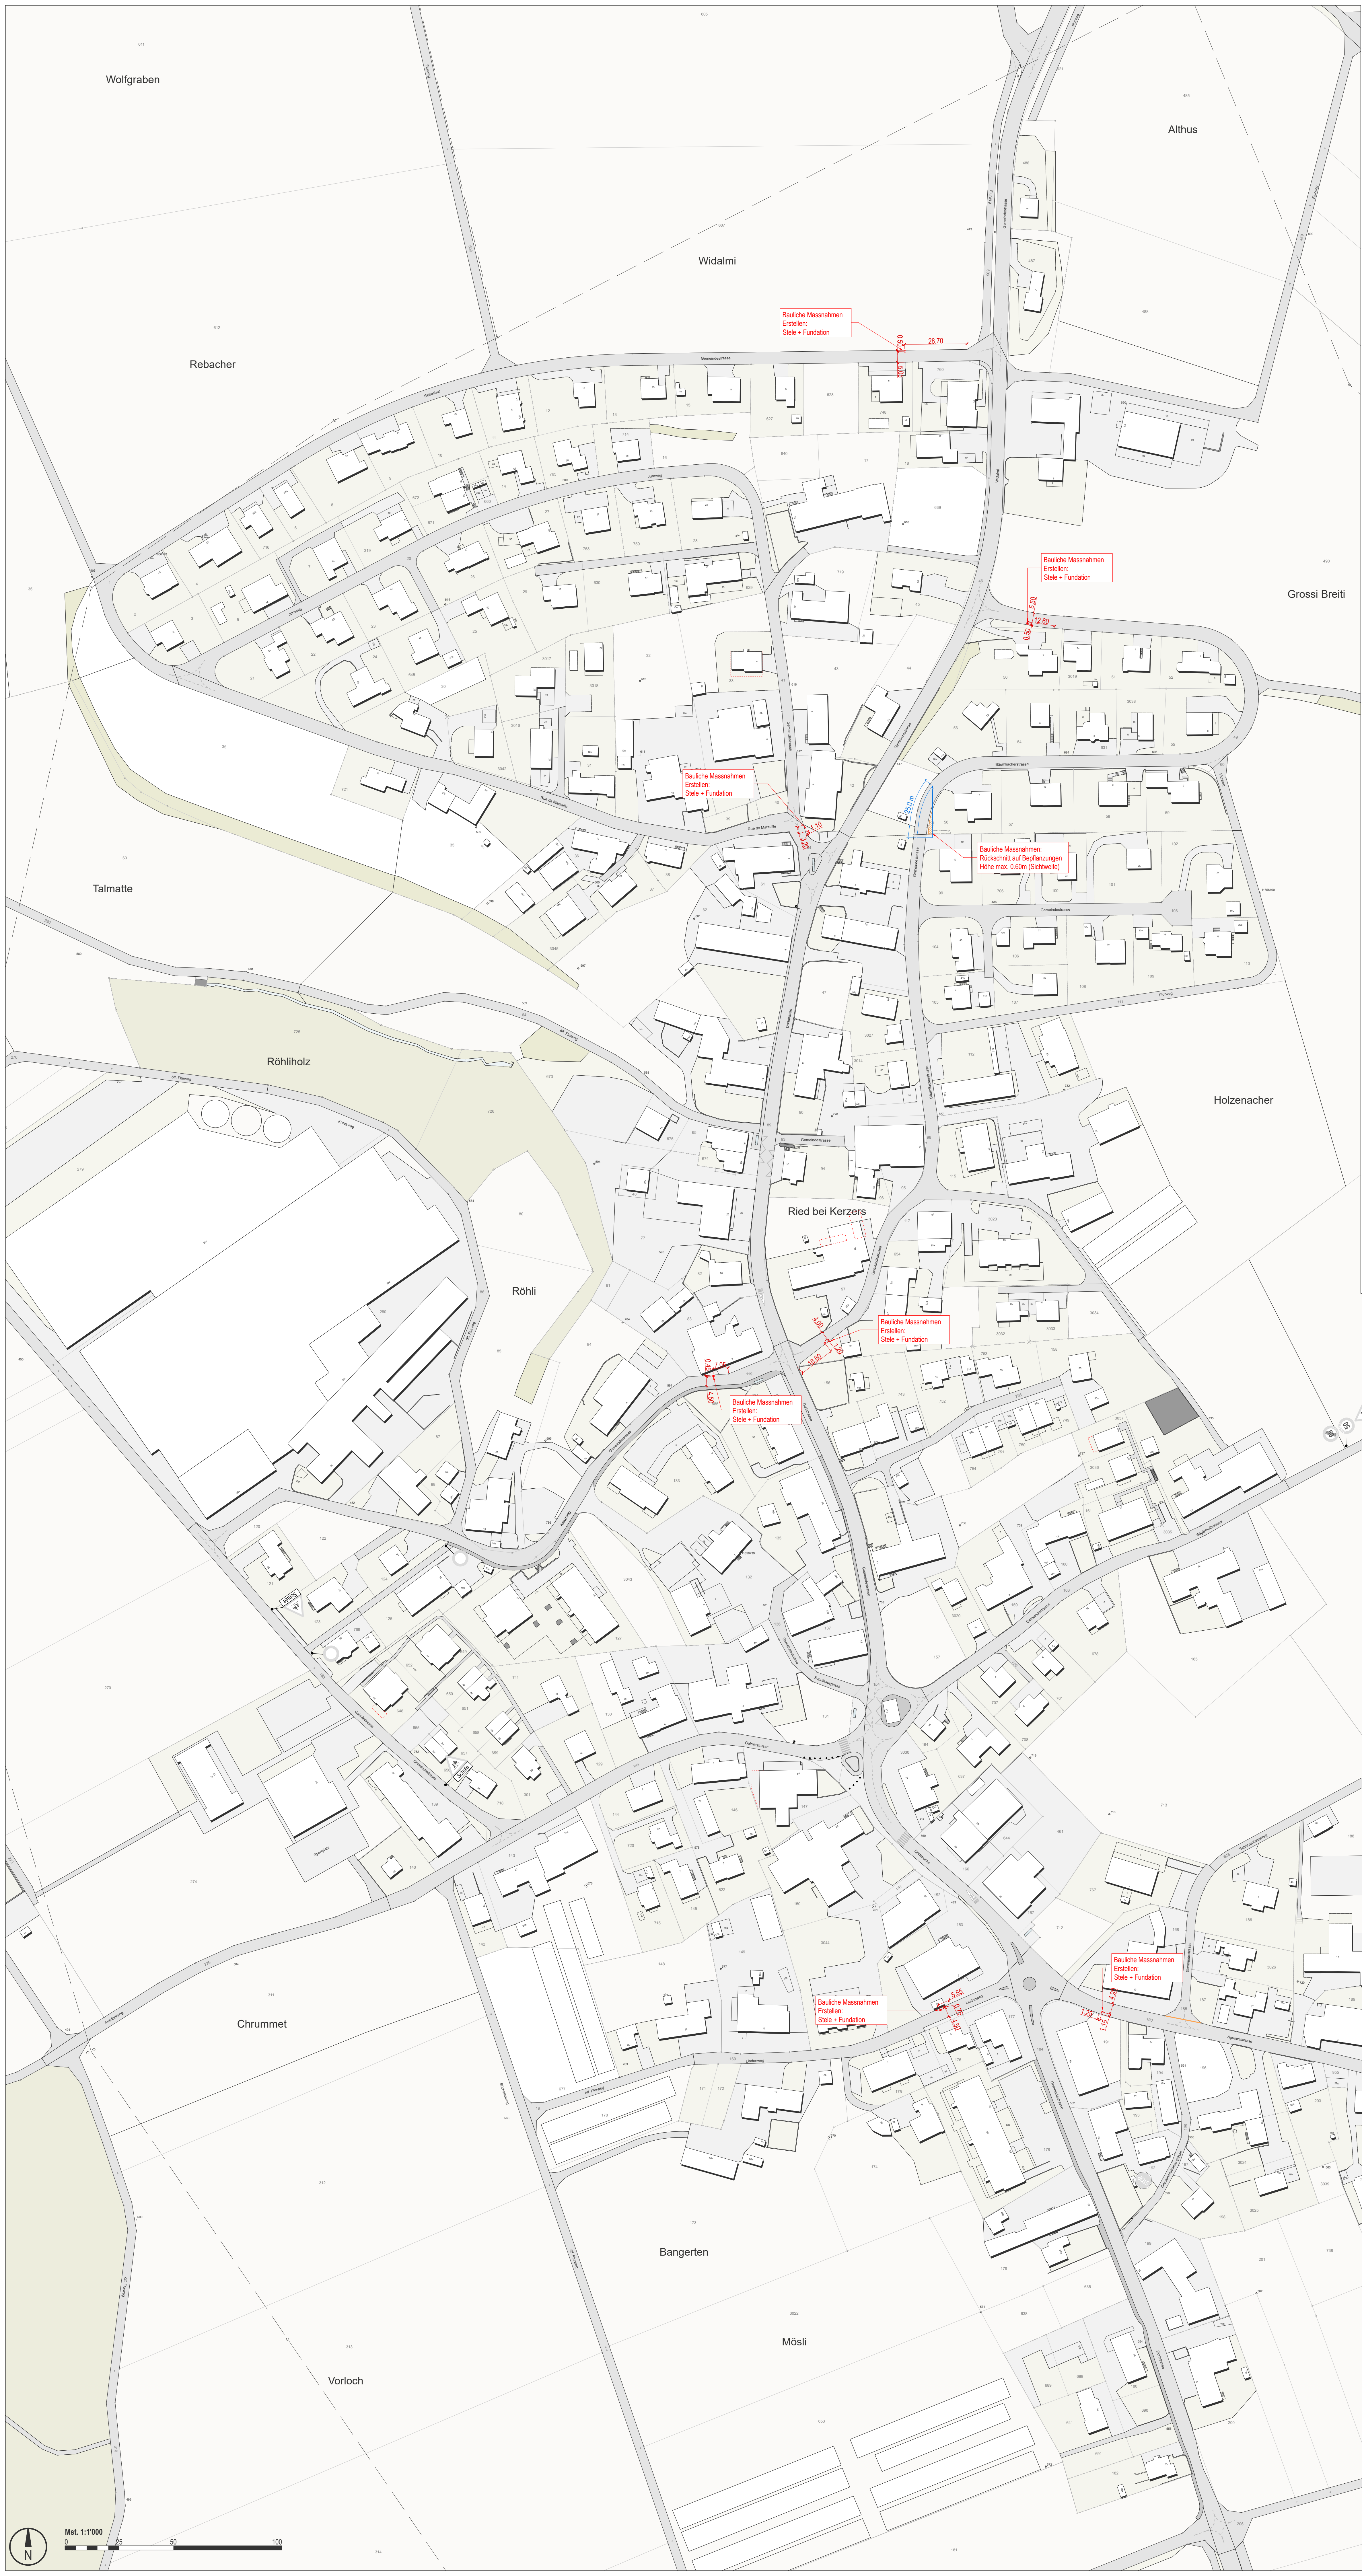

Projekt

Ried bei Kerzers, Tempo-30-Zone

Projektskizze


Bauprojekt

Titel

Ried, Situationsplan Bauprojekt

1:1'000

Übersicht

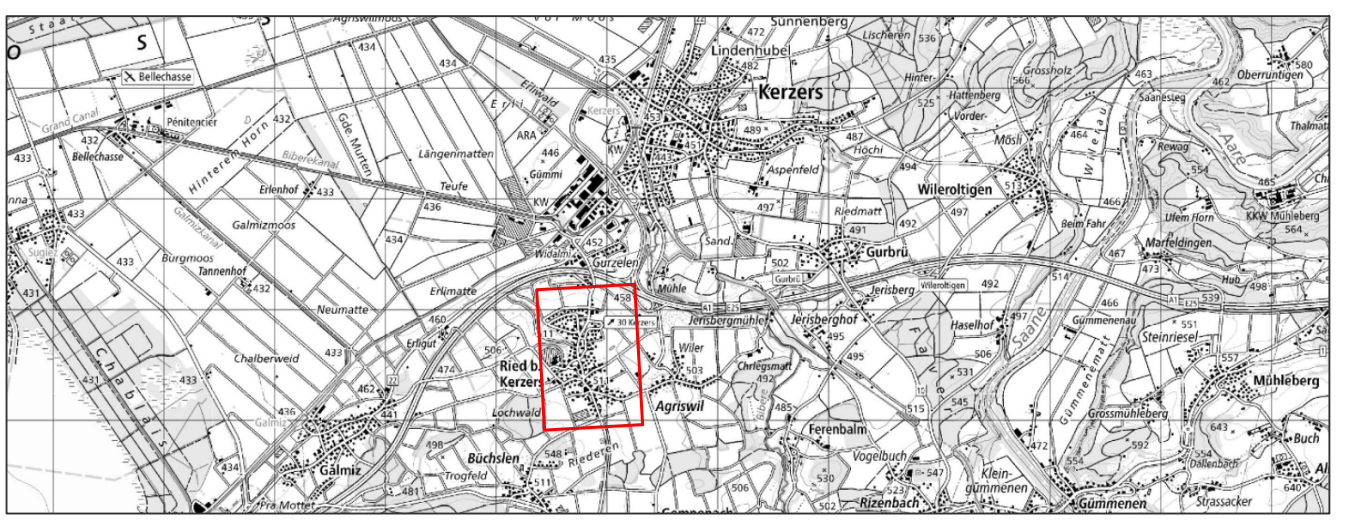

Revision	Datum	Beschreibung	Gez.	Gepr.	Gemeinde
-	26.08.2025	Genehmigung	FUM	LEG	----
A	15.09.2025	Genehmigung	FUM	LEG	----
B	21.11.2025	Genehmigung	FUM	LEG	----
C					
D					

Plan Nr.: 21024_303

Format: 840 x 1188

AV-Grundlage: 14.03.2025

GeoPlanning Murten - Morat AG

KONTEXTPLAN AG
info@kontextplan.ch
www.kontextplan.ch

CH-3011 Bern
CH-4500 Solothurn
CH-8002 Zürich

Quellenbergstrasse 6
Blumenstrasse 24
Seestrasse 41a

T +41 (0)31 544 22 55
T +41 (0)32 635 59 26
T +41 (0)43 544 05 56

Legende

Massnahmenkonzept

Projiziert 1. Priorität

Bestehend

Erhalten

Tr. Massnahmenstandard: Stile

Demontage Ständer

Gebäude projektiert

Rückschritt von Befahrungen auf 0.60m

Randstreifen

KONTEXTPLAN AG
Quellenbergstrasse 6
3011 Bern

DEN:

DER PROJEKTVERFASSER:

ANGENOMMEN DURCH DEN GEMEINDERAT Ried bei Kerzers

DEN:

DER GEMEINDERÄSIDENTIN:

DE GEMEINDESCHREIBERIN:

DREISSIGTÄGIGE ÖFFENTLICHE AUFLAGE IM AMTSBLATT

Nr.

VOM:

PROJEKT MIT GERINGFÜGIGEN ÄNDERUNGEN, DIE NACH ART. 101 Abs. 1 Bst. d MoBG INFOLGE DER ÖFFENTLICHEN AUFLAGE ANGERECHT WURDEN

GENEHMIGT DURCH DIE DIREKTION FÜR RAUMENTWICKLUNG, INFRASTRUKTUR, MOBILITÄT UND UMWELT

FREIBURG, DEN: DER STAATSRAT, DIREKTOR: