


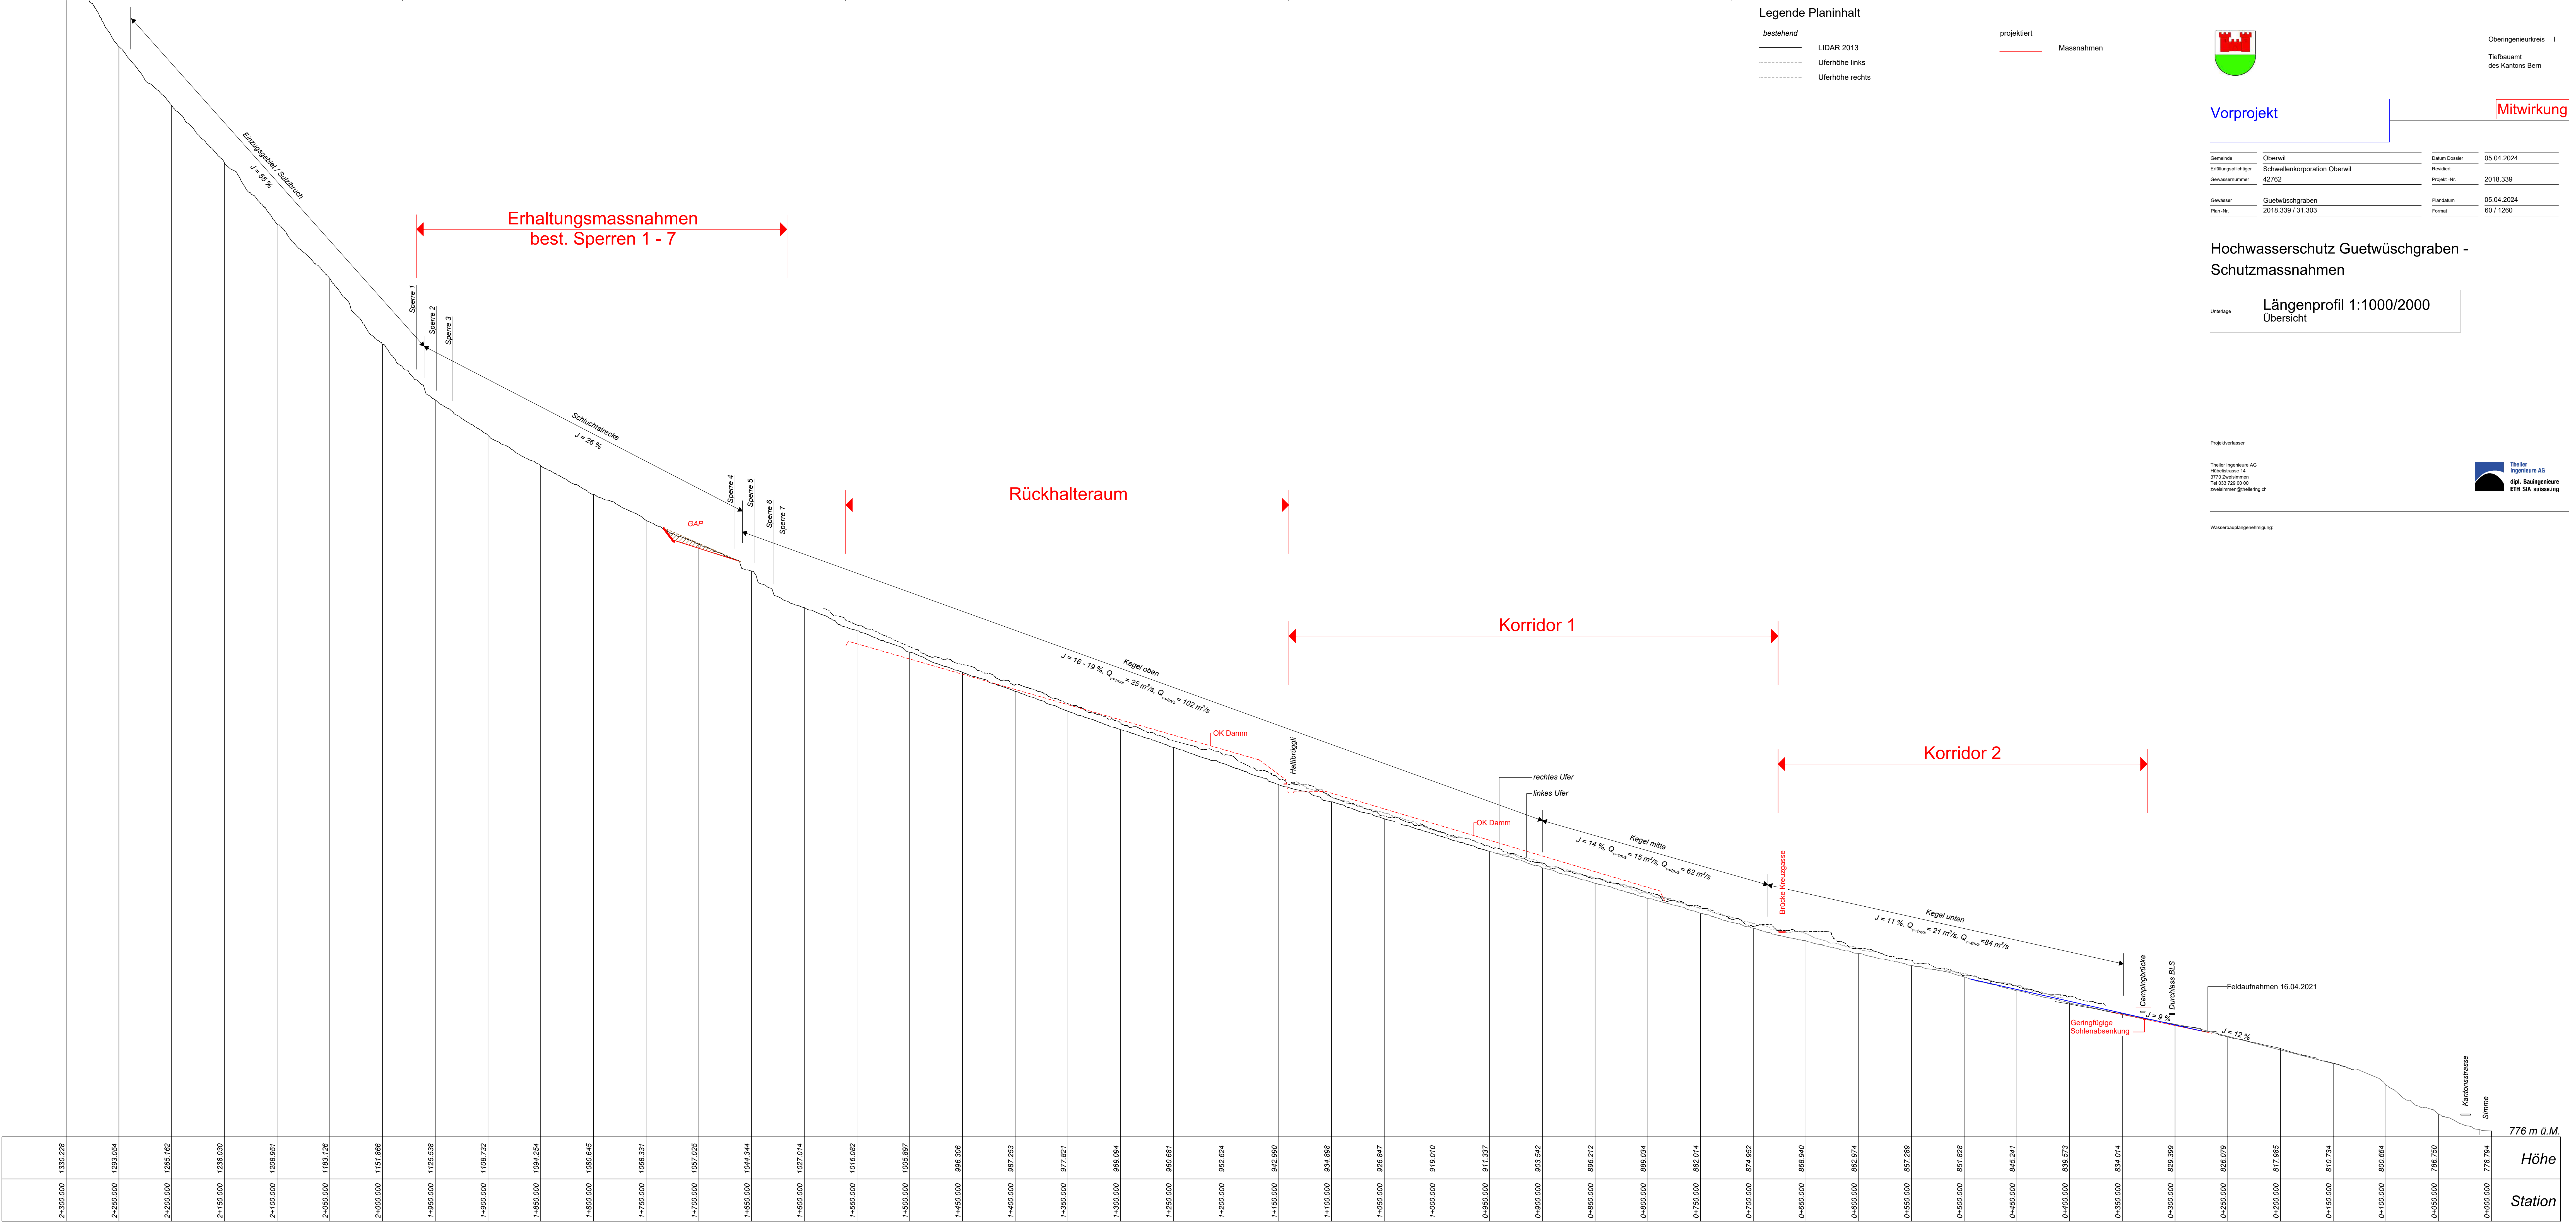

Legende Planinhalt

- bestehend
- LIDAR 2013
  - - - - - Uferhöhe links
  - - - - - Uferhöhe rechts

- projektiert
- Massnahmen



Oberingenieurkreis  
Tiefbauamt  
des Kantons Bern

Vorprojekt

Mitwirkung

|                       |                              |               |            |
|-----------------------|------------------------------|---------------|------------|
| Gemeinde              | Oberwil                      | Datum Dossier | 05.04.2024 |
| Erfüllungspflichtiger | Schwellenkorporation Oberwil | Revidiert     |            |
| Gewässernummer        | 42762                        | Projekt-Nr.   | 2018.339   |
| Gewässer              | Guetwüschgraben              | Plandatum     | 05.04.2024 |
| Plan-Nr.              | 2018.339 / 31.303            | Format        | 60 / 1260  |

Hochwasserschutz Guetwüschgraben -  
Schutzmassnahmen

Längenprofil 1:1000/2000  
Übersicht

Projektverfasser

Theiler Ingenieure AG  
Industriestrasse 14  
3770 Zweisimmen  
Tel 033 728 05 00  
zweisimmen@theiler.ch

Theiler  
Ingenieure AG  
dipl. Bauingenieure  
ETH SIA suisse.ing

Wasserbauplangenehmigung: