
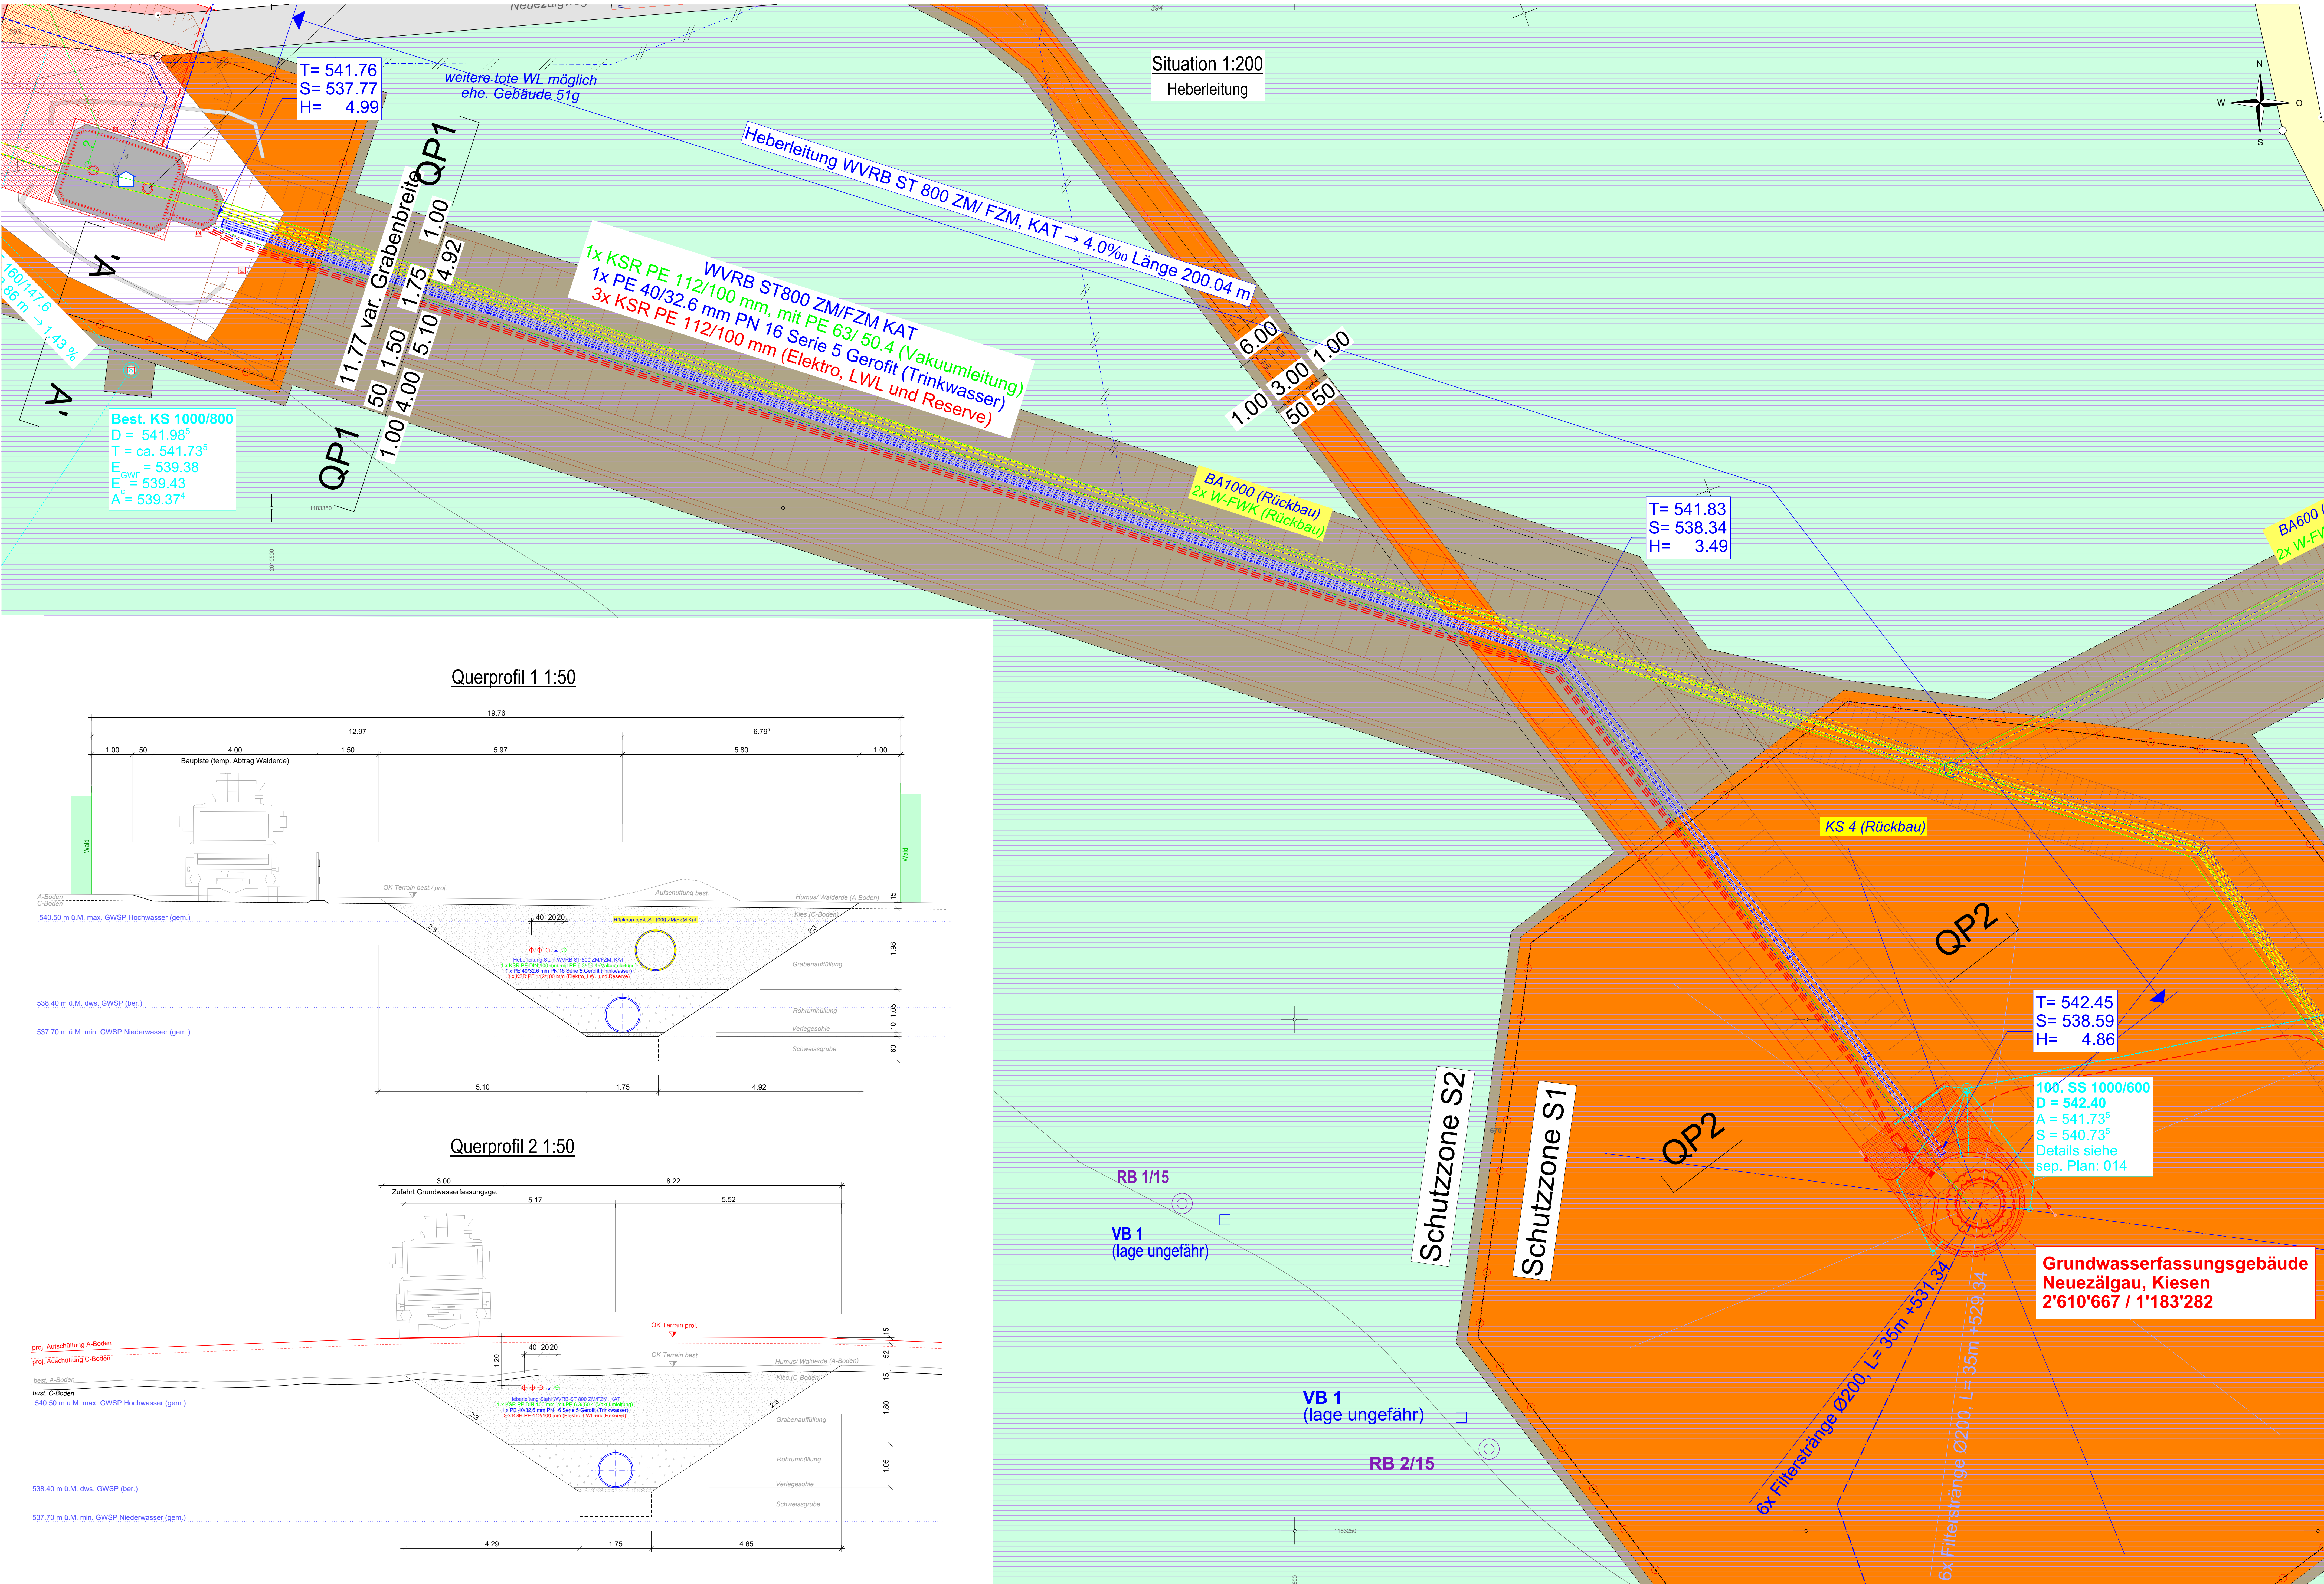


Längenprofil 1:200  
Heberleitung

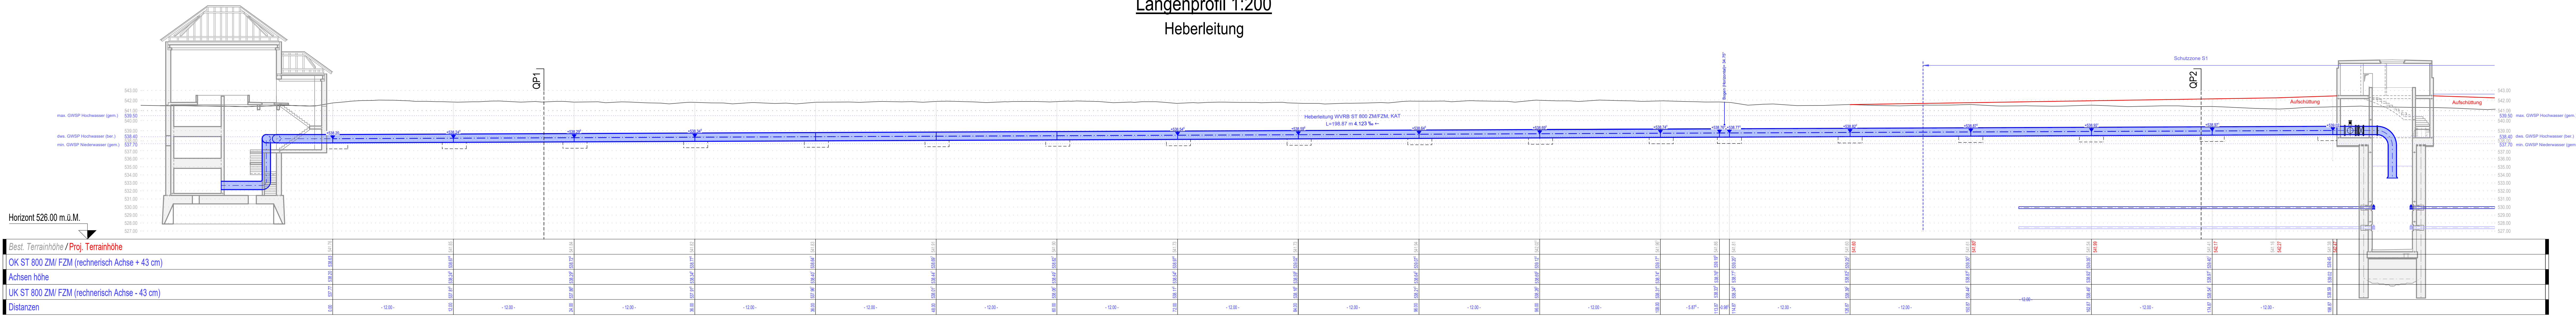

Legende

- Bodenbedeckung + Zonen**
- Wald
  - Gewässer
  - Gewässerschutzzonen
- Rodung Wald**
- Definitive Rodung mit Ersatzpflanz
  - Ersatzpflanzung für definitive Rodung
  - Temporäre Rodung mit Wiederaufforstung
- Proj. Anlagen**
- Bauplatz / Grabenbereich
  - Neue Bauplätze (Straßen / Brunnenstrecke)
  - Rückbau Wege mit Rekultivierung
  - Belag Stasse / Vorplatz
  - Kies Stasse
  - Zaun
- Temporäre/provisorische Anlagen**
- Bau- / Installationsplatz
  - Depot Walderde / Aushub
  - Befestigte Abstellfläche temp.
- Amphibienggebiet von nationaler Bedeutung (IANB)**
- Bereich A: Bereich der Nationalen Bedeutung für die Natur
  - Bereich B: Bereich der Nationalen Bedeutung für die Natur
  - Bereich C: Bereich der Nationalen Bedeutung für die Natur
- Werkleitungen**
- best.**
- Transportleitung Wasser (wvbw)
  - Elektr. (wvbw)
  - Steuerkabel (w-FWK)
  - Kanalisation Mischwasser
- proj.**
- Transportleitung Wasser (wvbw)
  - Elektr. (wvbw)
  - Steuerkabel (w-FWK)
  - Kanalisation Mischwasser

Ort, Datum, Unterschrift:

**Bauherrschaft:**  
Wasserverbund Region Bern AG  
Linderweg 10  
3007 Bern

**Projektleiter:**  
Digelmann + Partner AG  
Spitzackerstrasse 20A  
3013 Bern

**Grundbesitzer:**  
Parzelle: 654, 657, 658, 659, 670  
Wasserverbund Region Bern AG, Linderweg 10, 3007 Bern:

WASSERVERBUND  
REGION BERN AG

Gemeinde Kiesen

Grundwasserfassung Kiesen  
P8094 Neubau Heberleitung  
Konzessioningosuch/ Baugesuch

Verbindungsleitung  
Situation und Längenprofil 1:200, Querprofile 1:50

| Name                                   | Datum       | Name       | Datum  | Digelmann + Partner AG |
|----------------------------------------|-------------|------------|--------|------------------------|
| Proj.                                  | A.Gerber    | 20.03.2024 | And. a | Plan-Nr. intern        |
| Gez.                                   | L.Flickiger | 14.04.2025 | And. b | 1423-0 / BG / 050      |
| Kont.                                  | A.Gerber    |            | And. c | Auftragsnummer intern  |
| Visiert                                | B.Scherrer  |            | And. d | 1423-0                 |
| Datenname:                             |             |            |        | Format:                |
| 1423-050_B0_Projekt_Verbindungsleitung |             |            |        | 1305 X 990             |