


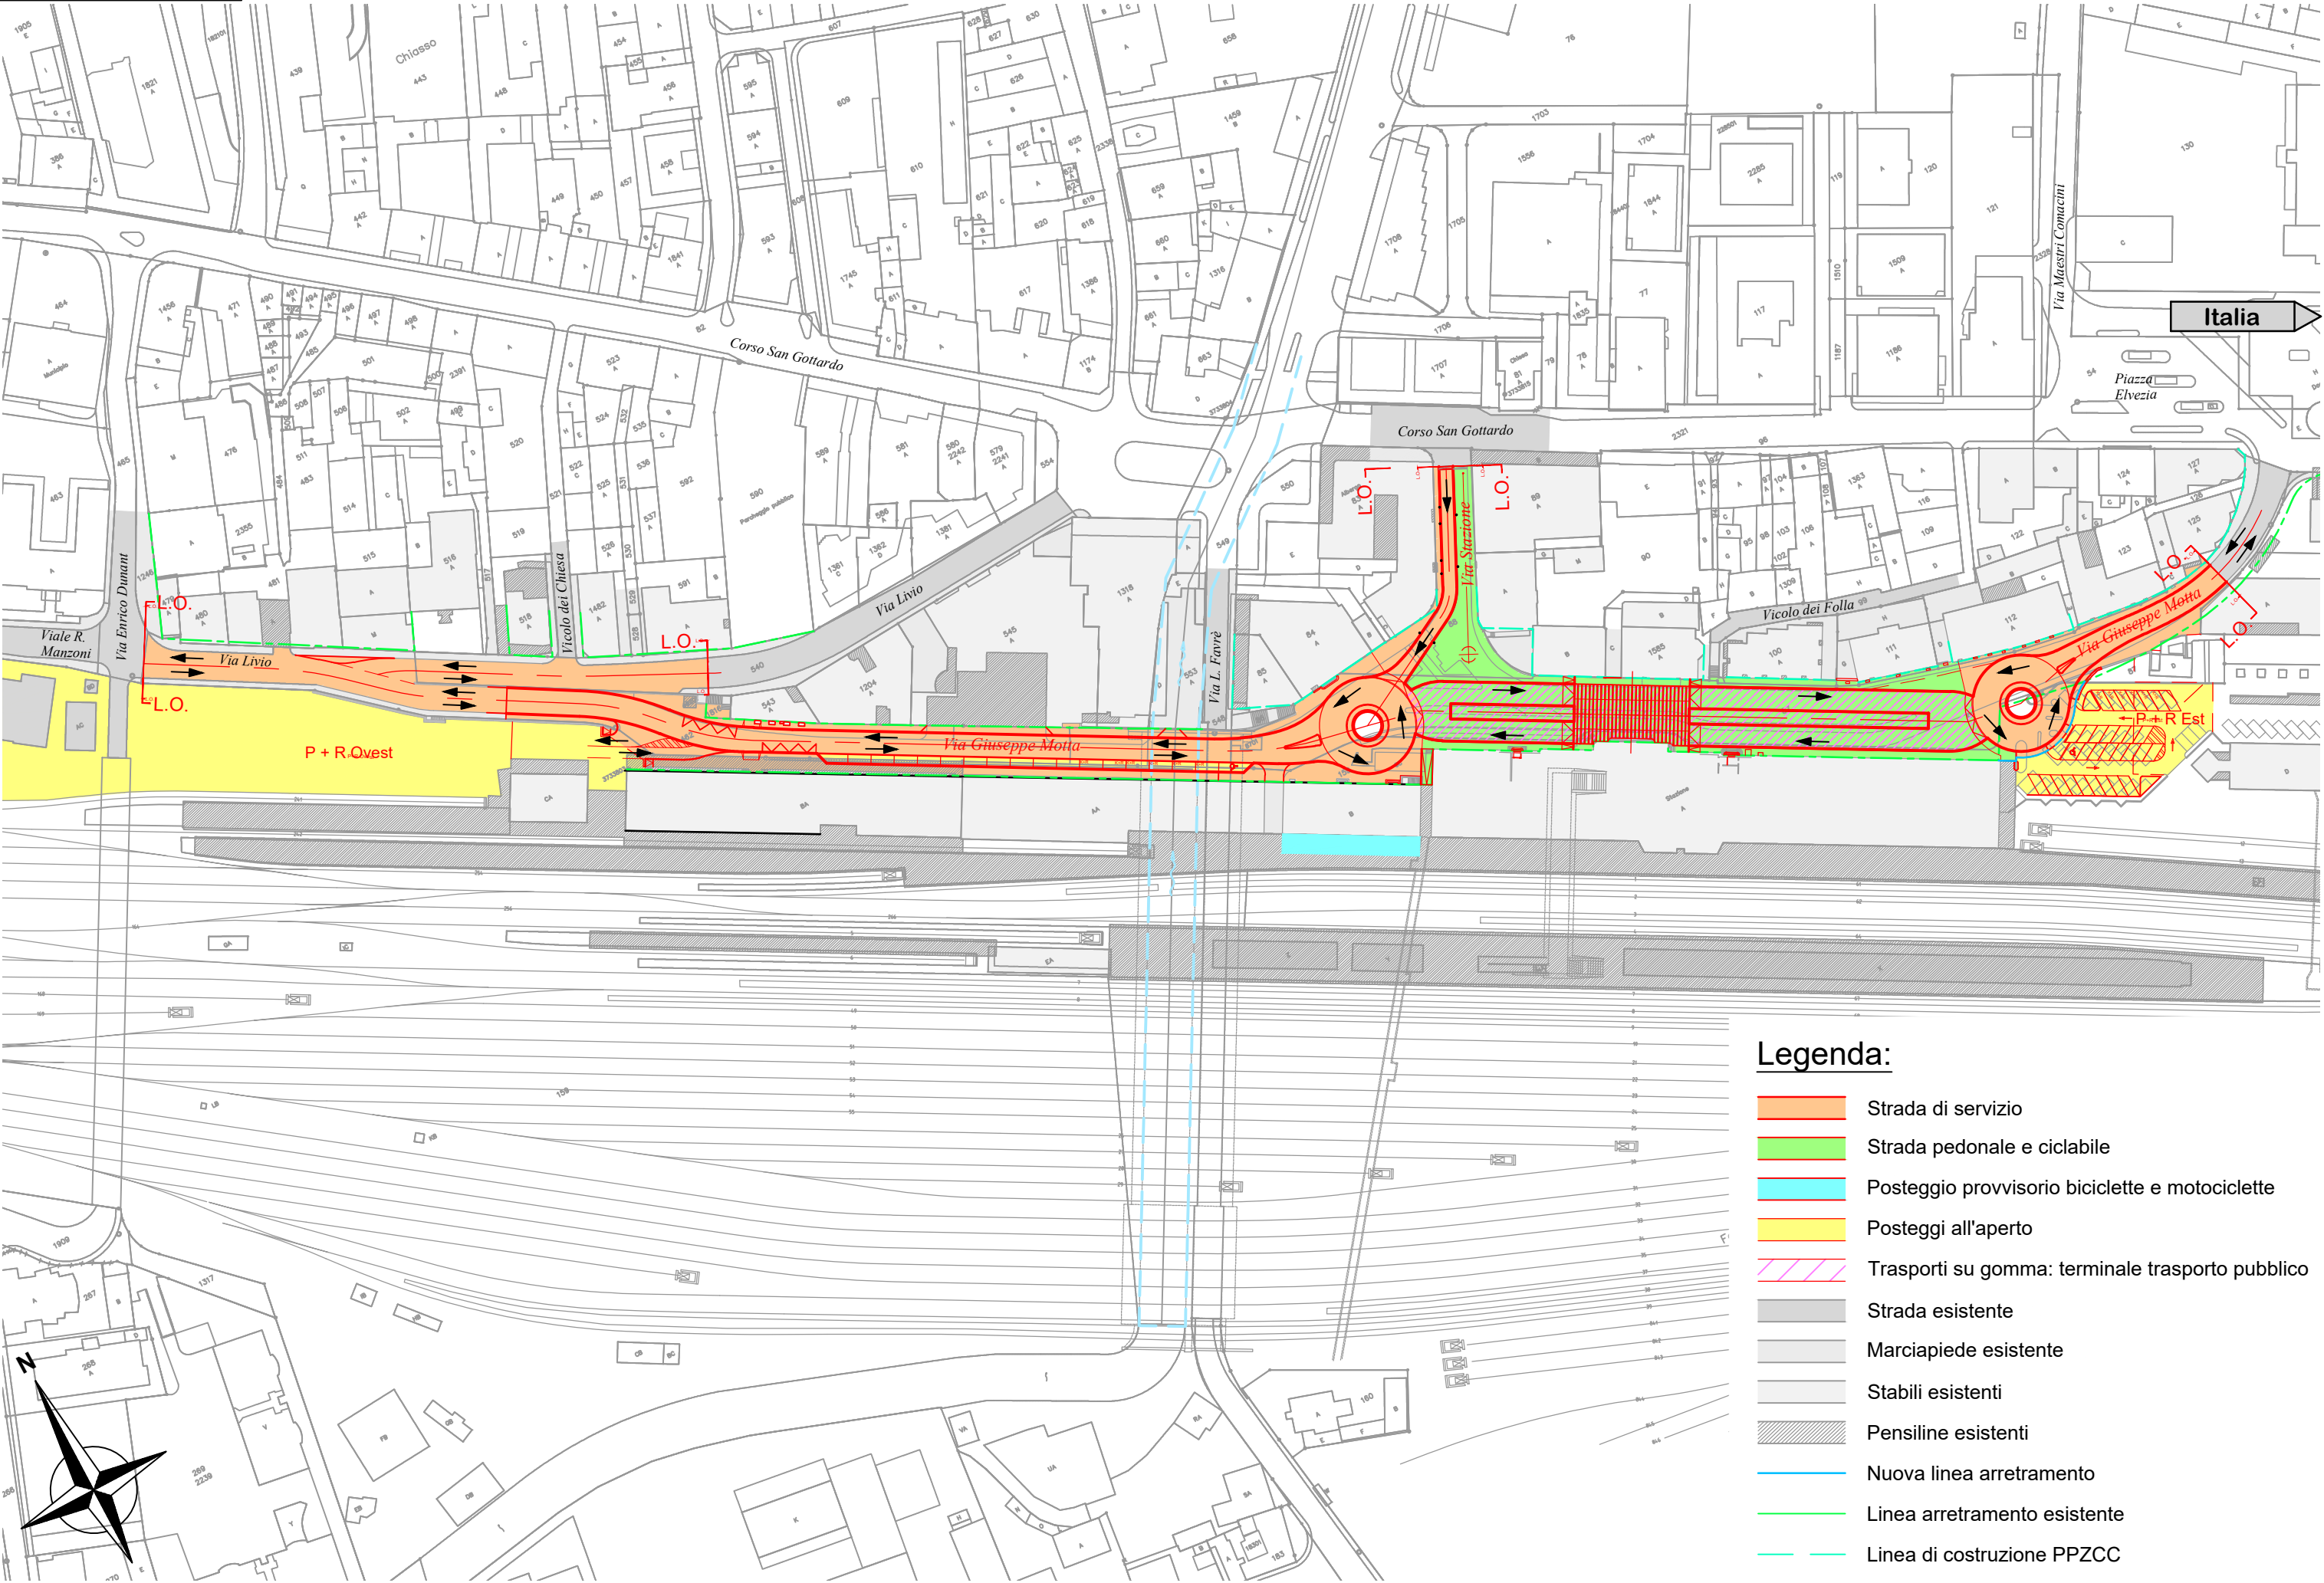

Legenda:

- Strada di servizio
- Strada pedonale e ciclabile
- Posteggio provvisorio biciclette e motociclette
- Posteggi all'aperto
- Trasporti su gomma: terminale trasporto pubblico
- Strada esistente
- Marciapiede esistente
- Stabili esistenti
- Pensiline esistenti
- Nuova linea arretramento
- Linea arretramento esistente
- Linea di costruzione PPZCC