

COMMUNE DE PRILLY

PLAN PARTIEL D'AFFECTATION

« VIADUC »

PLANS & COUPES

Dossier n°2092

Version du (enquête publique)08.01.2018

PLAREL BAUART

Lausanne
Berne

Approuvé par la Municipalité
Prilly, le
Syndic
A. Gilliéron

Secrétaire
J. Mojonnet

Soumis à l'enquête publique
du
au
Au nom de la Municipalité
Syndic
A. Gilliéron

Secrétaire
J. Mojonnet

Adopté par le Conseil communal
Prilly, le
Président

Secrétaire

Approuvé préalablement par le Département
compétent du Canton de Vaud
Lausanne, le
La Cheffe du Département

Mis en vigueur le

* Modifications adoptées par le Conseil communal lors de sa séance du 12.11.2018

PROPRIETAIRES

Parcelles n°	Propriétaires	Surface comprise à l'intérieur du PPA
872	Prilly, Commune	723 m2
874	Communes de Lausanne et Prilly	1'613 m2
875	Insula SA	2'846 m2
876	Insula SA	2'220 m2
de 877	Chemins de fer fédéraux suisses CFF	env. 3'530 m2
878	Realstone SA	160 m2
879	Realstone SA	541 m2
912	SUVA	10'135 m2
994	Bâloise Assurance SA	1'470 m2
du DP94	Domaine public	env. 3'019 m2
Total		26'257 m2

SITUATION

échelle 1:5'000



LEGENDE

GENERALITES

périmètre du plan partiel d'affectation

bâtiment existant

limite communale

limite parcellaire existante

limite parcellaire existante à supprimer

limite parcellaire projetée

coordonnées géographiques moyennes : 2°53'850 / 1°15'3'300

AFFECTATION

zone mixte

zone ferroviaire

MESURES DE CONSTRUCTION

aires d'évolution des constructions - lettre d'identification

constructions à démolir

périmètre réservé aux infrastructures CFF souterraines

construction à valeur patrimoniale - note 2 au recensement architectural vaudois

altitude maximale des constructions

front d'implantation obligatoire des 6 premiers niveaux

limite des constructions radiée (18.11.1977)

MESURES D'AMENAGEMENTS EXTERIEURS

aire du Galicien

aire du chemin du Viaduc

aire de Malley-Lumières

aire d'emprise du futur projet routier

plantation à supprimer

MESURES D'EQUIPEMENT

accès livraisons

cheminement piétonnier public - tracé indicatif

dépose minute et taxi - localisation indicative


accès au parking existant

accès au parking existant à supprimer

accès au parking projeté - situation indicative

AFFECTATIONS

échelle 1:2'000

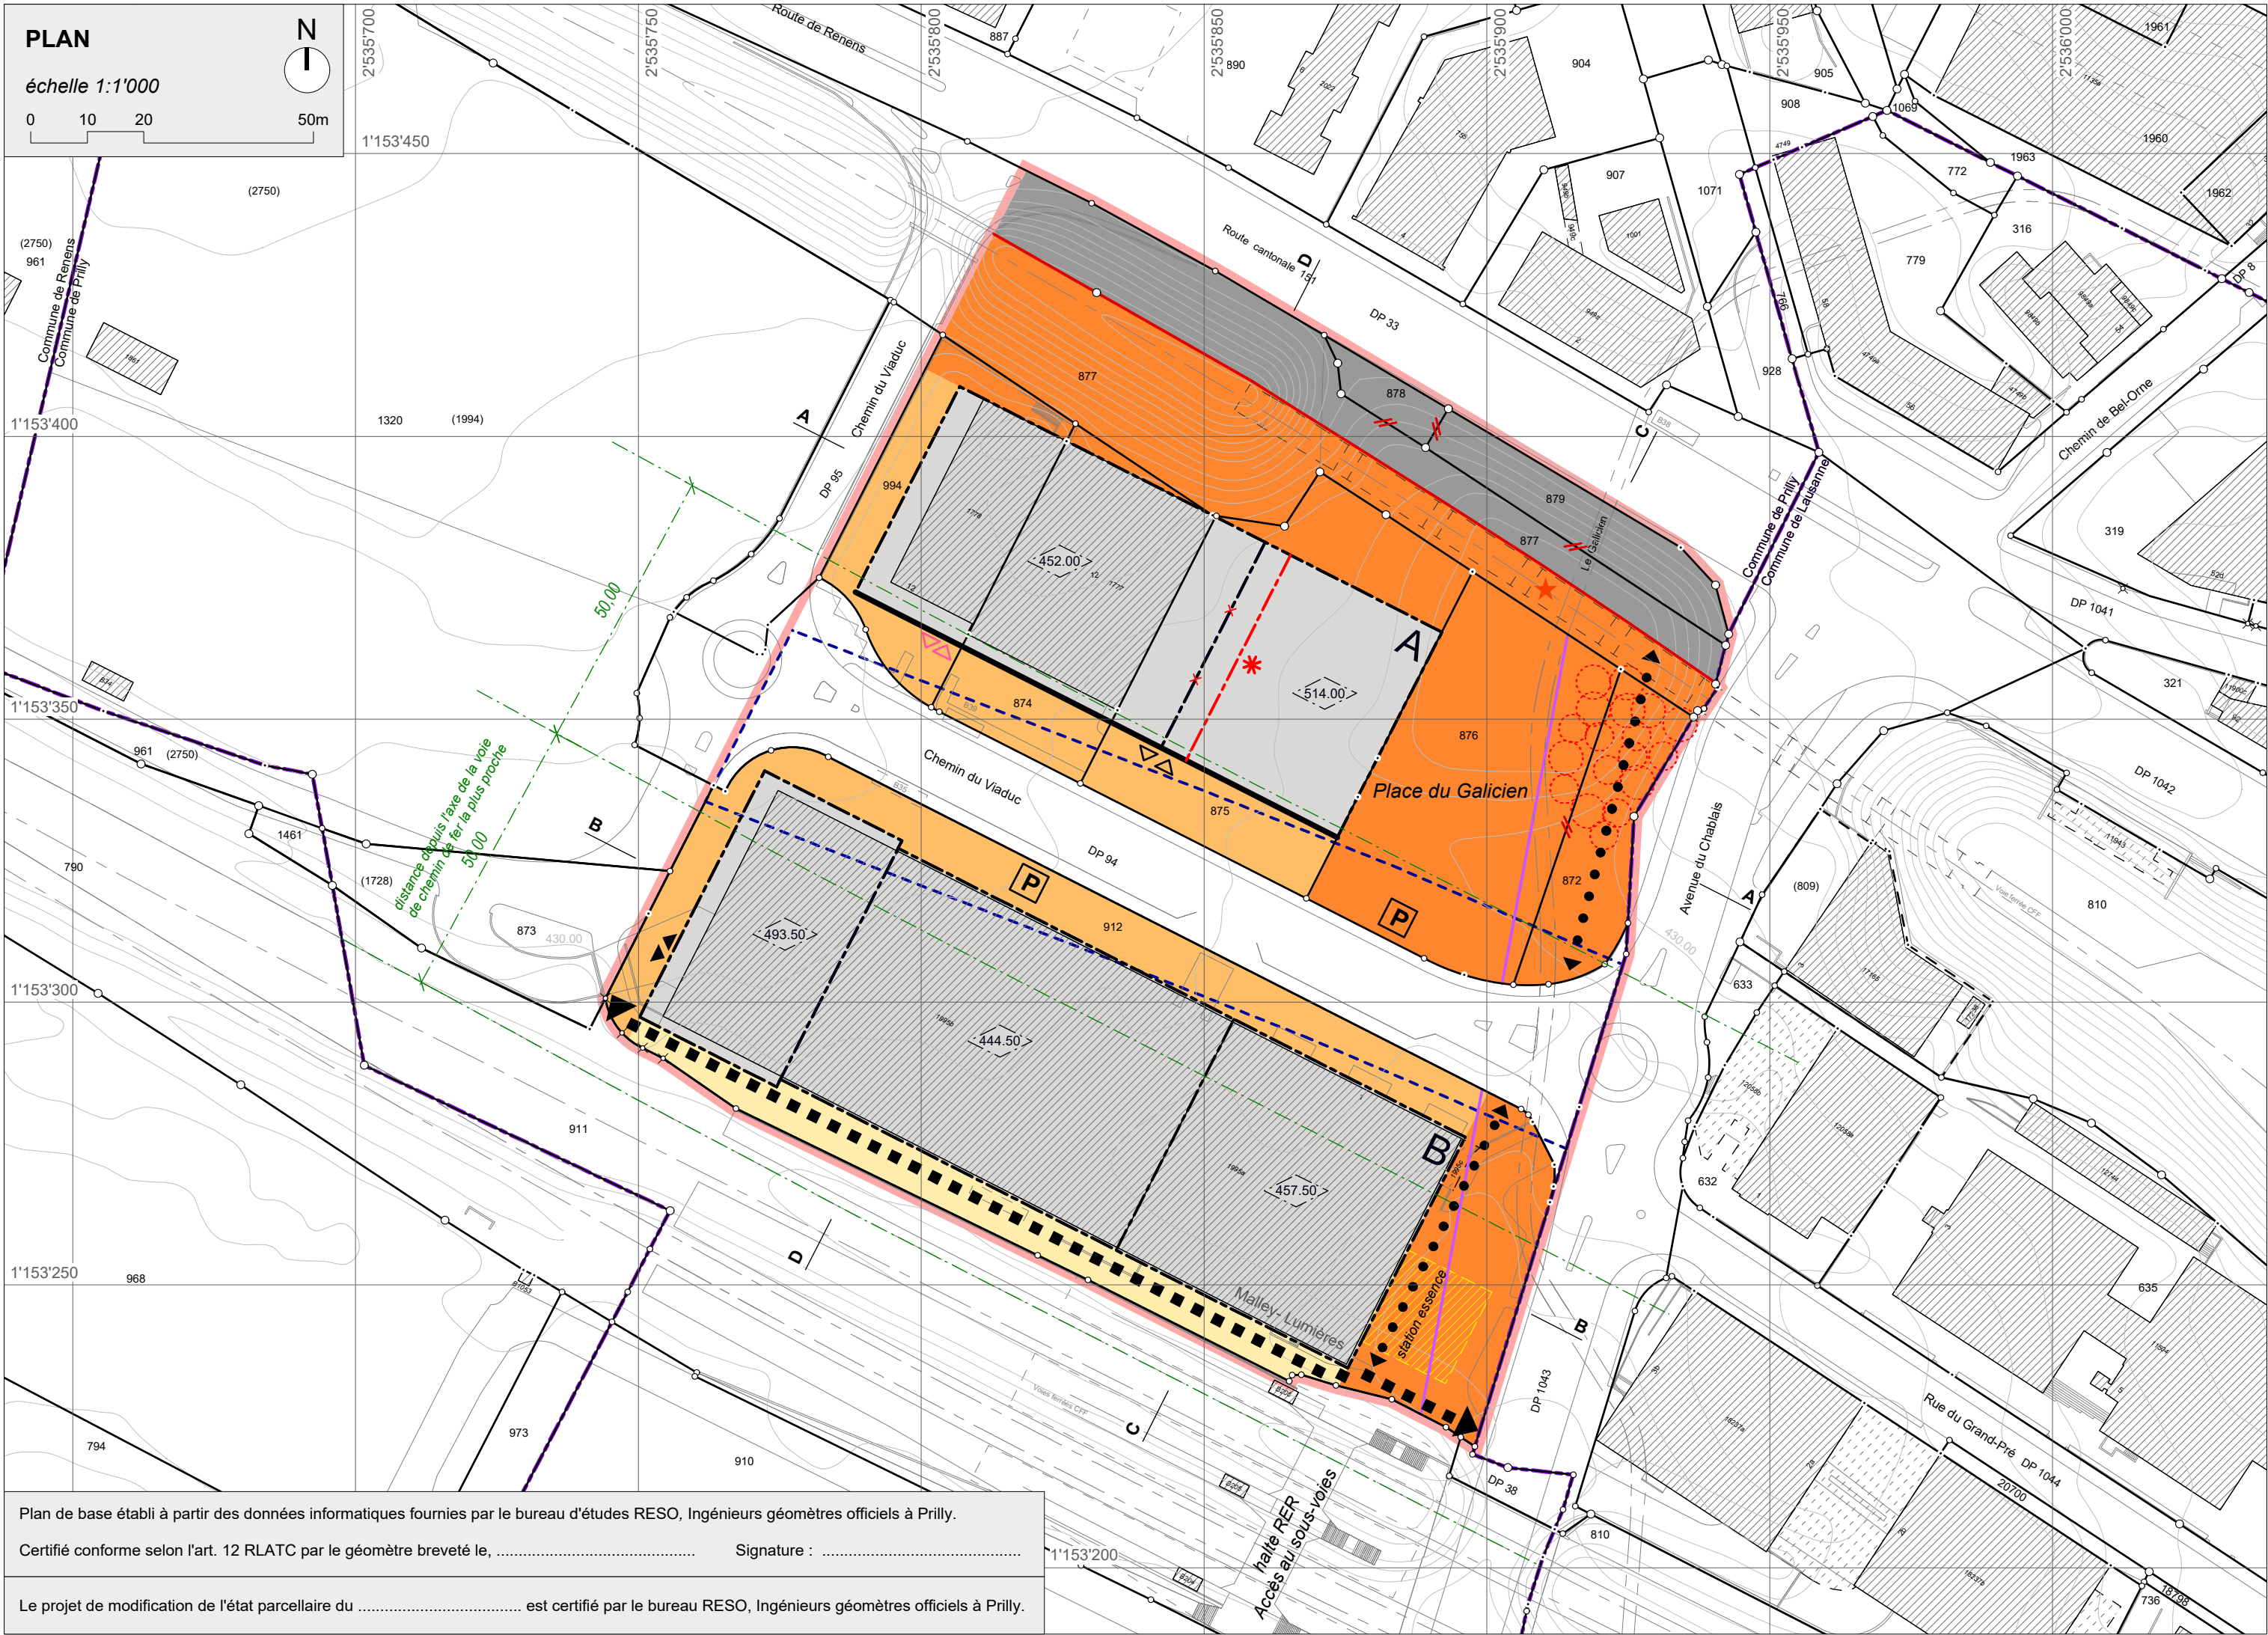

COUPES

échelle 1:1'000 (le terrain aménagé et les aménagements extérieurs sont illustrés à titre indicatif)

