


Überbauungsplan Lehen-Halde, Hundwil AR

Schnitt Haus 1 & 2 / 3 & 4

Gez.: 19.12.2022 gh
neueste Rev.: 06.12.2025 sg



1:500

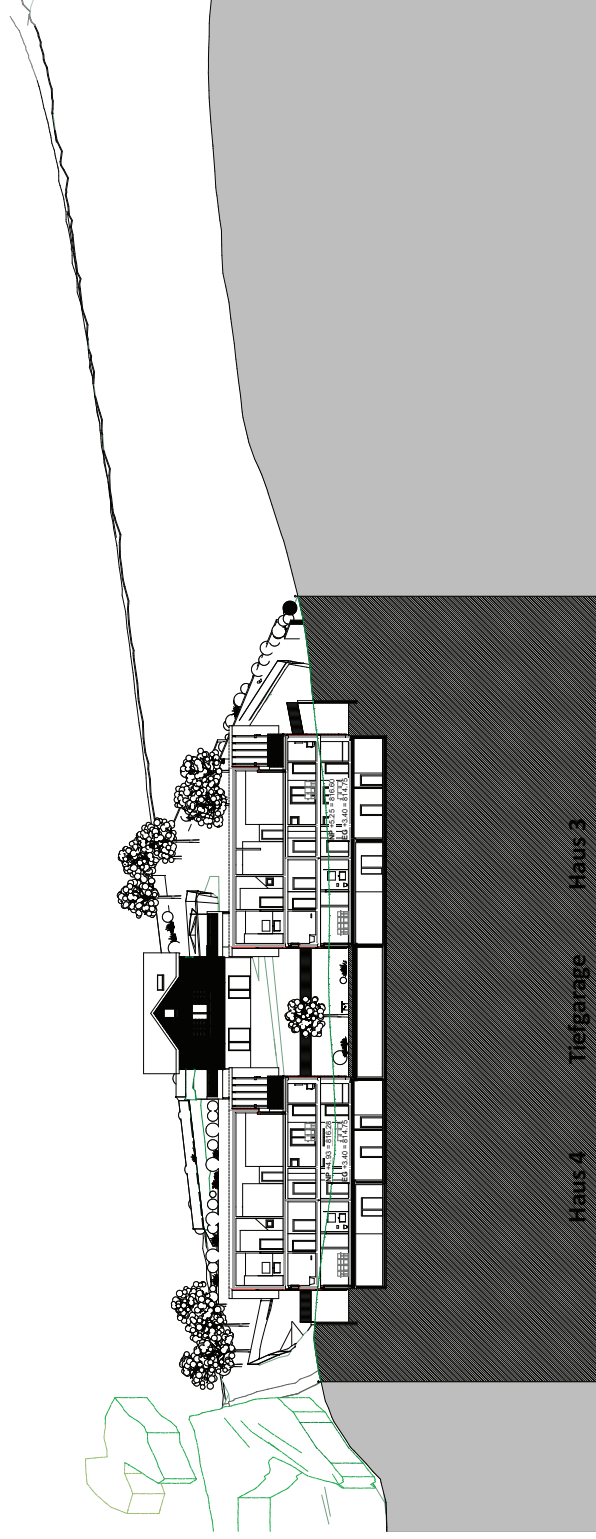

Überbauungsplan Lehen-Halde, Hundwil AR Schnitt Haus 5 / Strassenlinie

Gez.: 19.12.2022 gh
neueste Rev.: 06.12.2025 sg

1:500

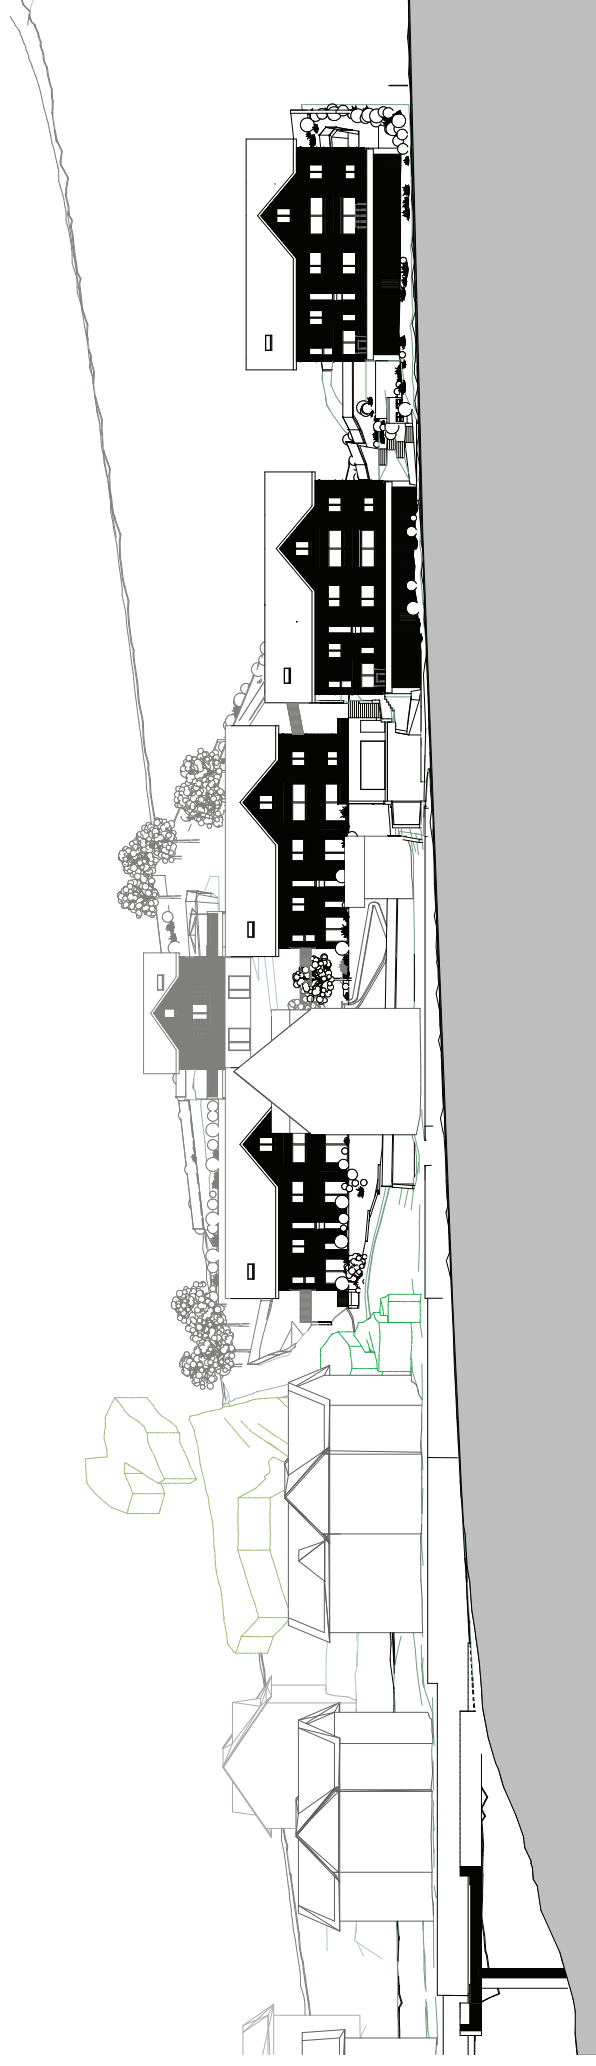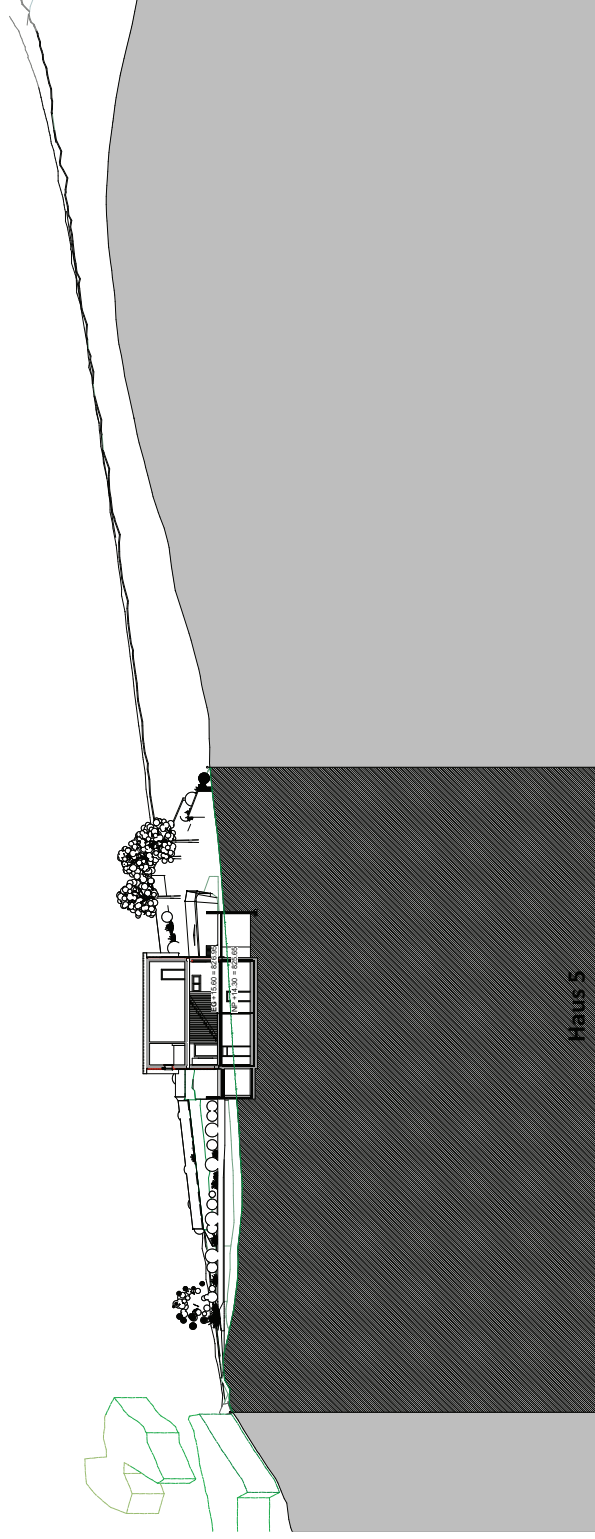



0 1 2 3 4 5 10 20 25

Überbauungsplan Lehen-Halde, Hundwil AR

Schnitt Haus 1 & 2

Gez.: 19.12.2022 gh
neueste Rev.: 06.12.2025 sg

1:500

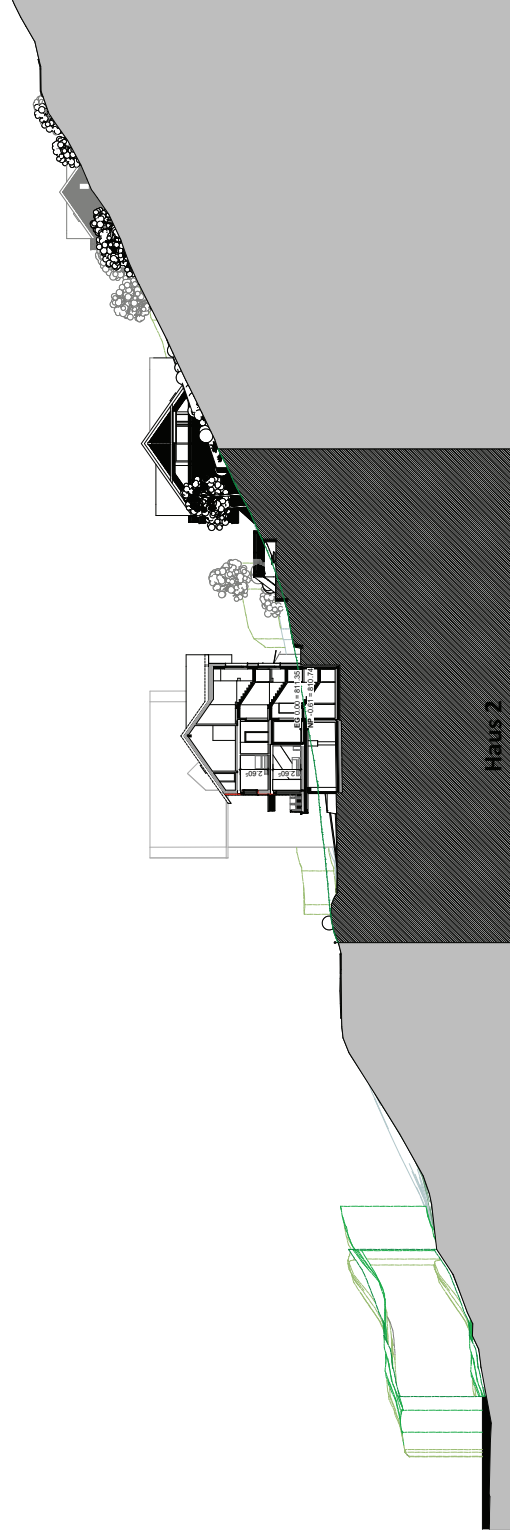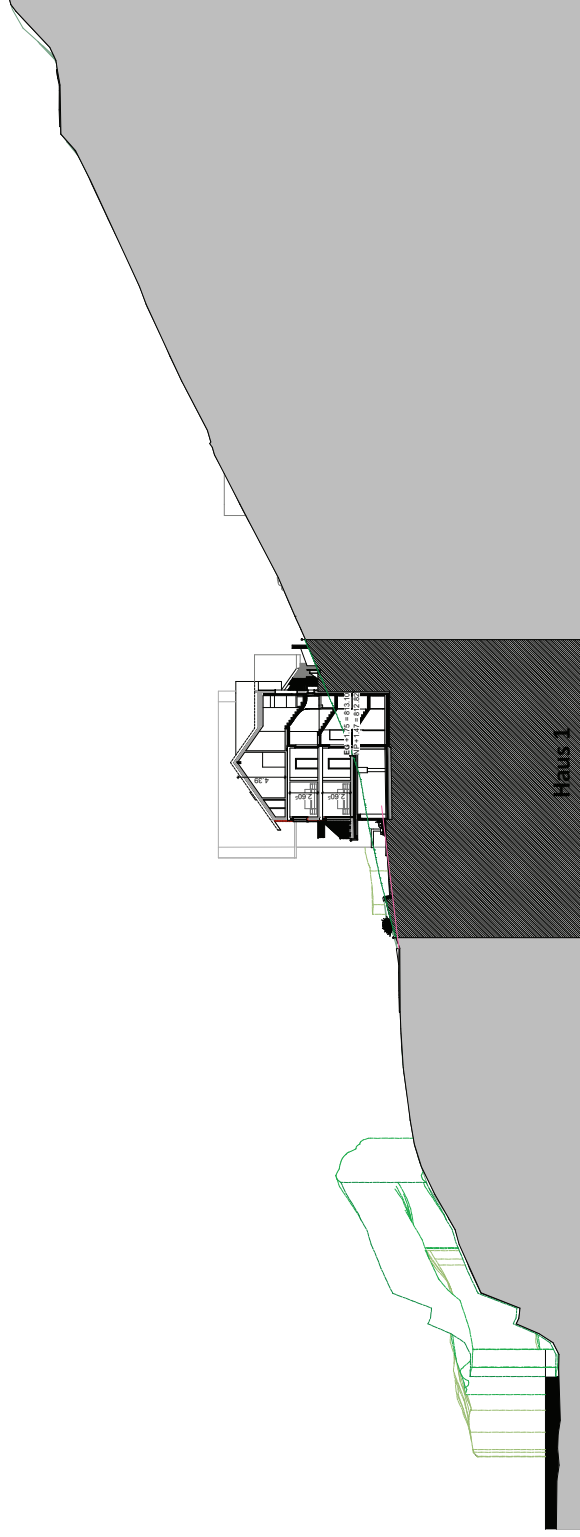



0 1 2 3 4 5 10 20 25

Überbauungsplan Lehen-Halde, Hundwil AR

Schnitt Zufahrt Tiefgarage & Haus 3

Gez.: 19.12.2022 gh
neueste Rev.: 06.12.2025 sg

1:500

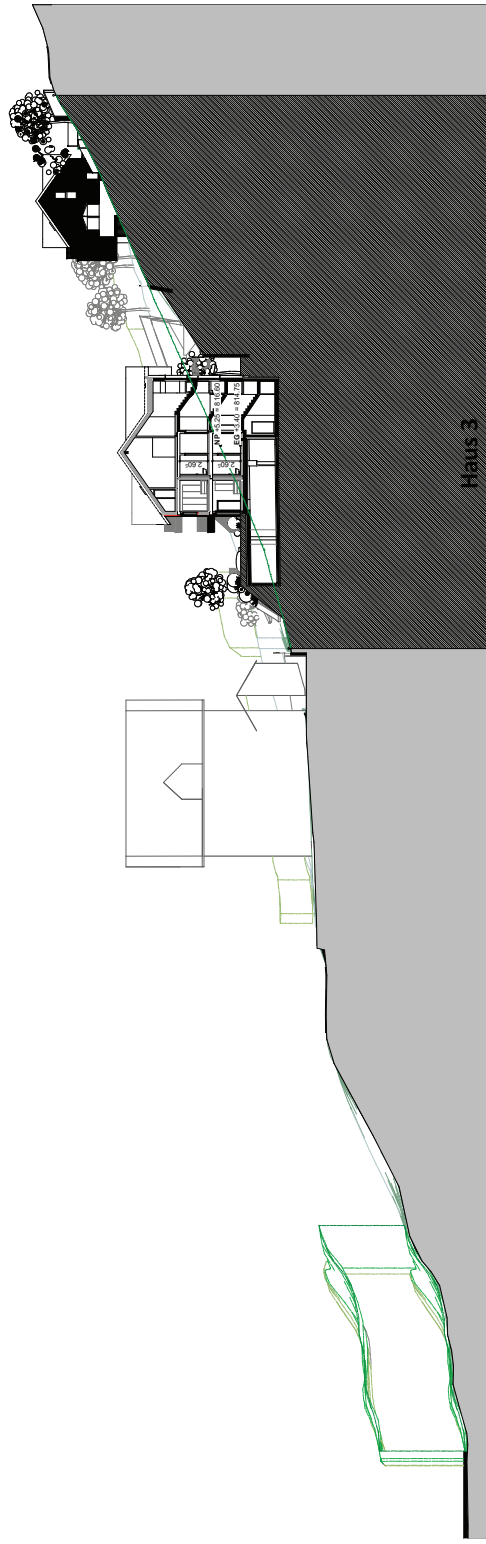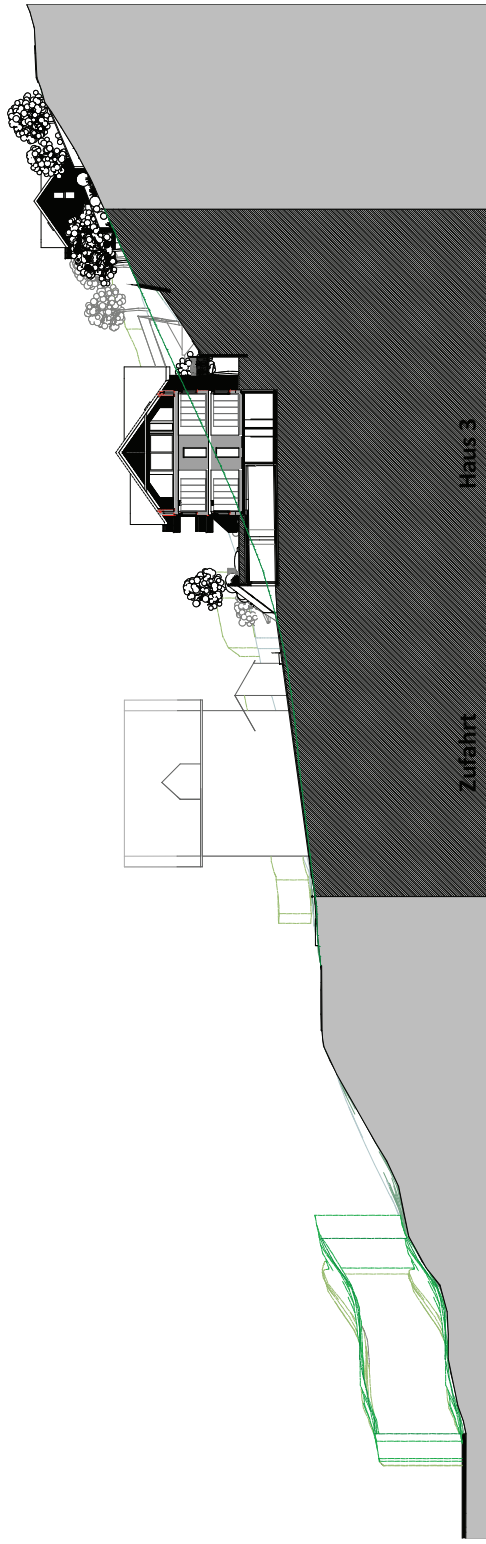



0 1 2 3 4 5 10 20 25

Überbauungsplan Lehen-Halde, Hundwil AR

Schnitt Haus 4 & 5

Gez.: 19.12.2022 gh
neueste Rev.: 06.12.2025 sg

1:500

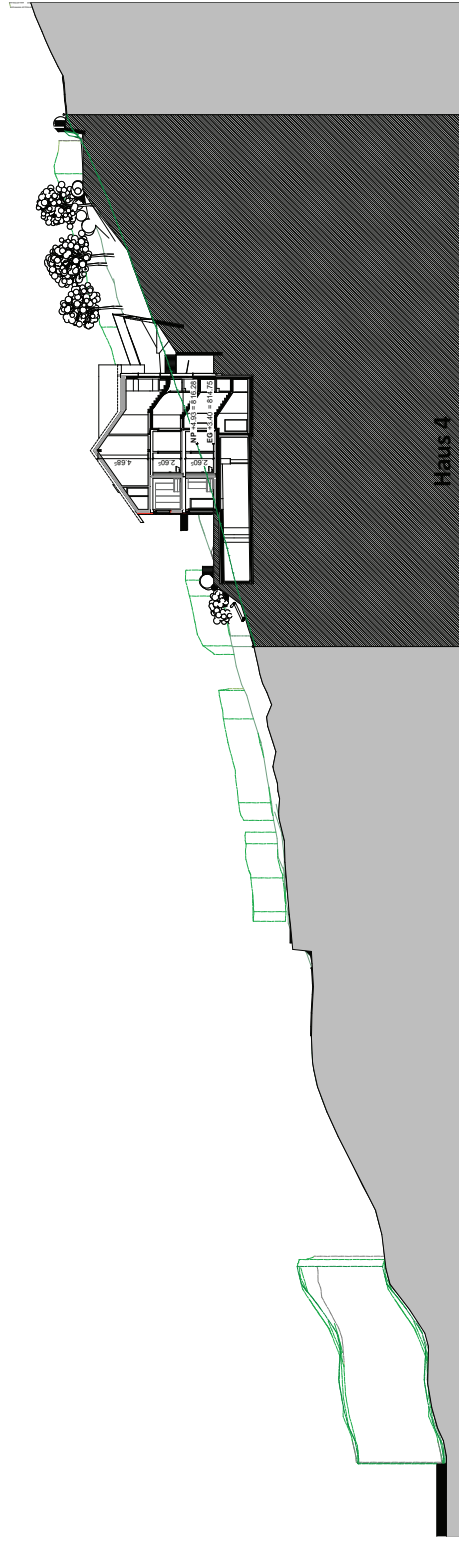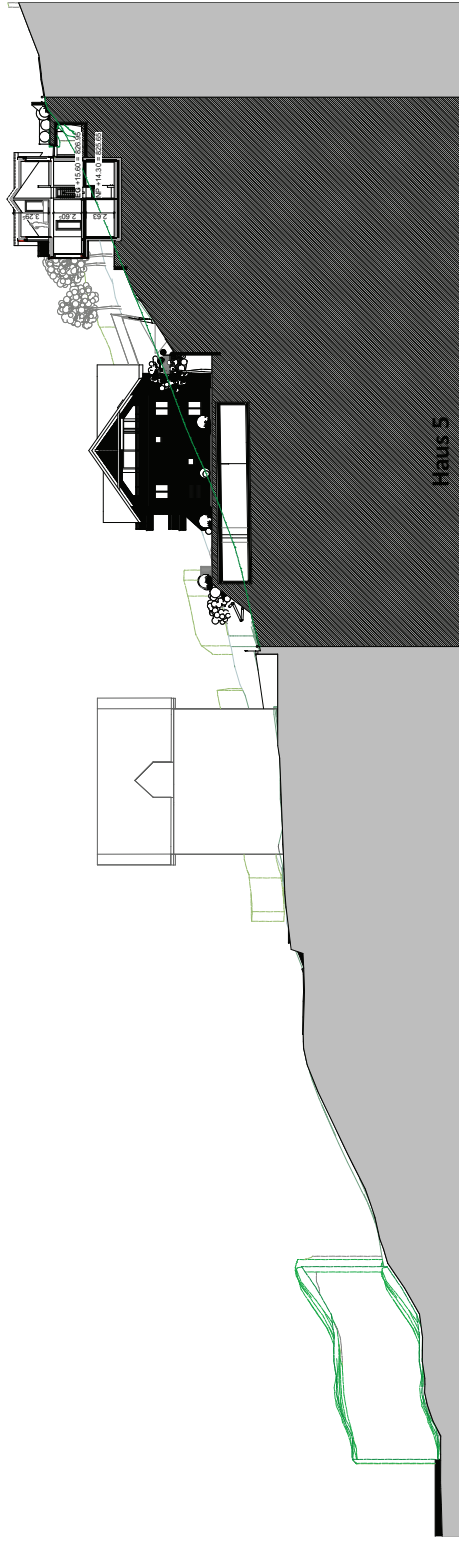


0 1 2 3 4 5 10 20 25

Überbauungsplan Lehen-Halde, Hundwil AR

Ansicht Haus 1 & 2

Gez.: 19.12.2022 gh
neueste Rev.: 06.12.2025 sg

1:500

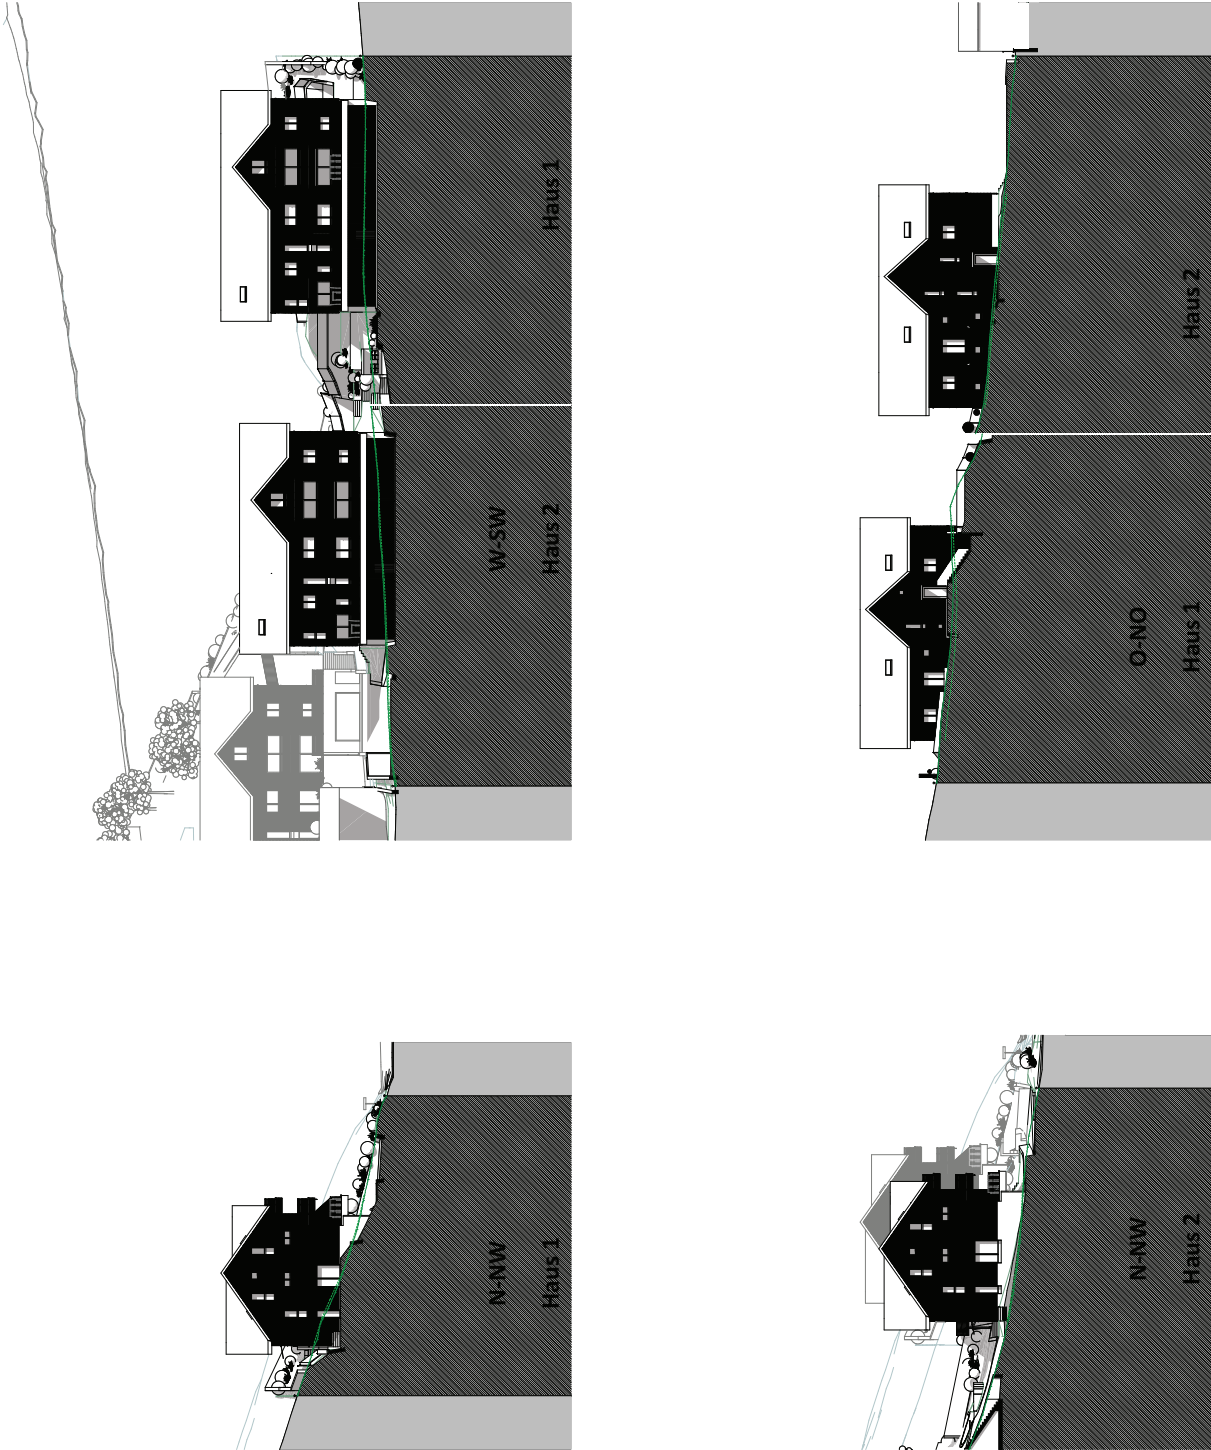

0 1 2 3 4 5 10 20 25