Mise à l'enquête

Plan n°
21VD052-33-03

SAGENORD

Station de traitement du Cossaux
Commune de Chamblon

RWB Vaud SA
Route de Lausanne 17
CH-1400 Yverdon-les-Bains
T +41 58 220 39 00

YVERDON-LES-BAINS, LE : 14.12.23 L'AUTEUR DU PROJET :

ADOPTE PAR LE MAITRE D'OUVRAGE SAGENORD

Le Président

Le Vice-Président

Timbre et date :
SAGENORD
S.A. DE GESTION DES EAUX DU NORD VAUDOIS
Hôtel de Ville | Case Postale
CH-1401 Yverdon-les-Bains
info@sagenord.ch | www.sagenord.ch
18.12.2023

ADOPTE PAR LE PROPRIETAIRE DE LA PARCELLE - LA COMMUNE D'YVERDON-LES-BAINS

Le Syndic

Le Secrétaire

Timbre et date :
COMMUNE D'YVERDON-LES-BAINS
08.05.2024

Plan terrassement
Situation et coupes


Echelle 1:100

Version	Date	Prod.	CP	Appr.	Format
base	30.11.2023	TS	DU/PAC	-	90 x 84
A	-	-	-	-	-
B	-	-	-	-	-
C	-	-	-	-	-
D	-	-	-	-	-

RWB Groupe SA
T +41 58 220 38 00
www.rwb.ch

I:\srv-rid\Mandats\2021\21VD052\07_Plans\33_Automation_depot_public\1_DAO_CAO

Situation - 1/100

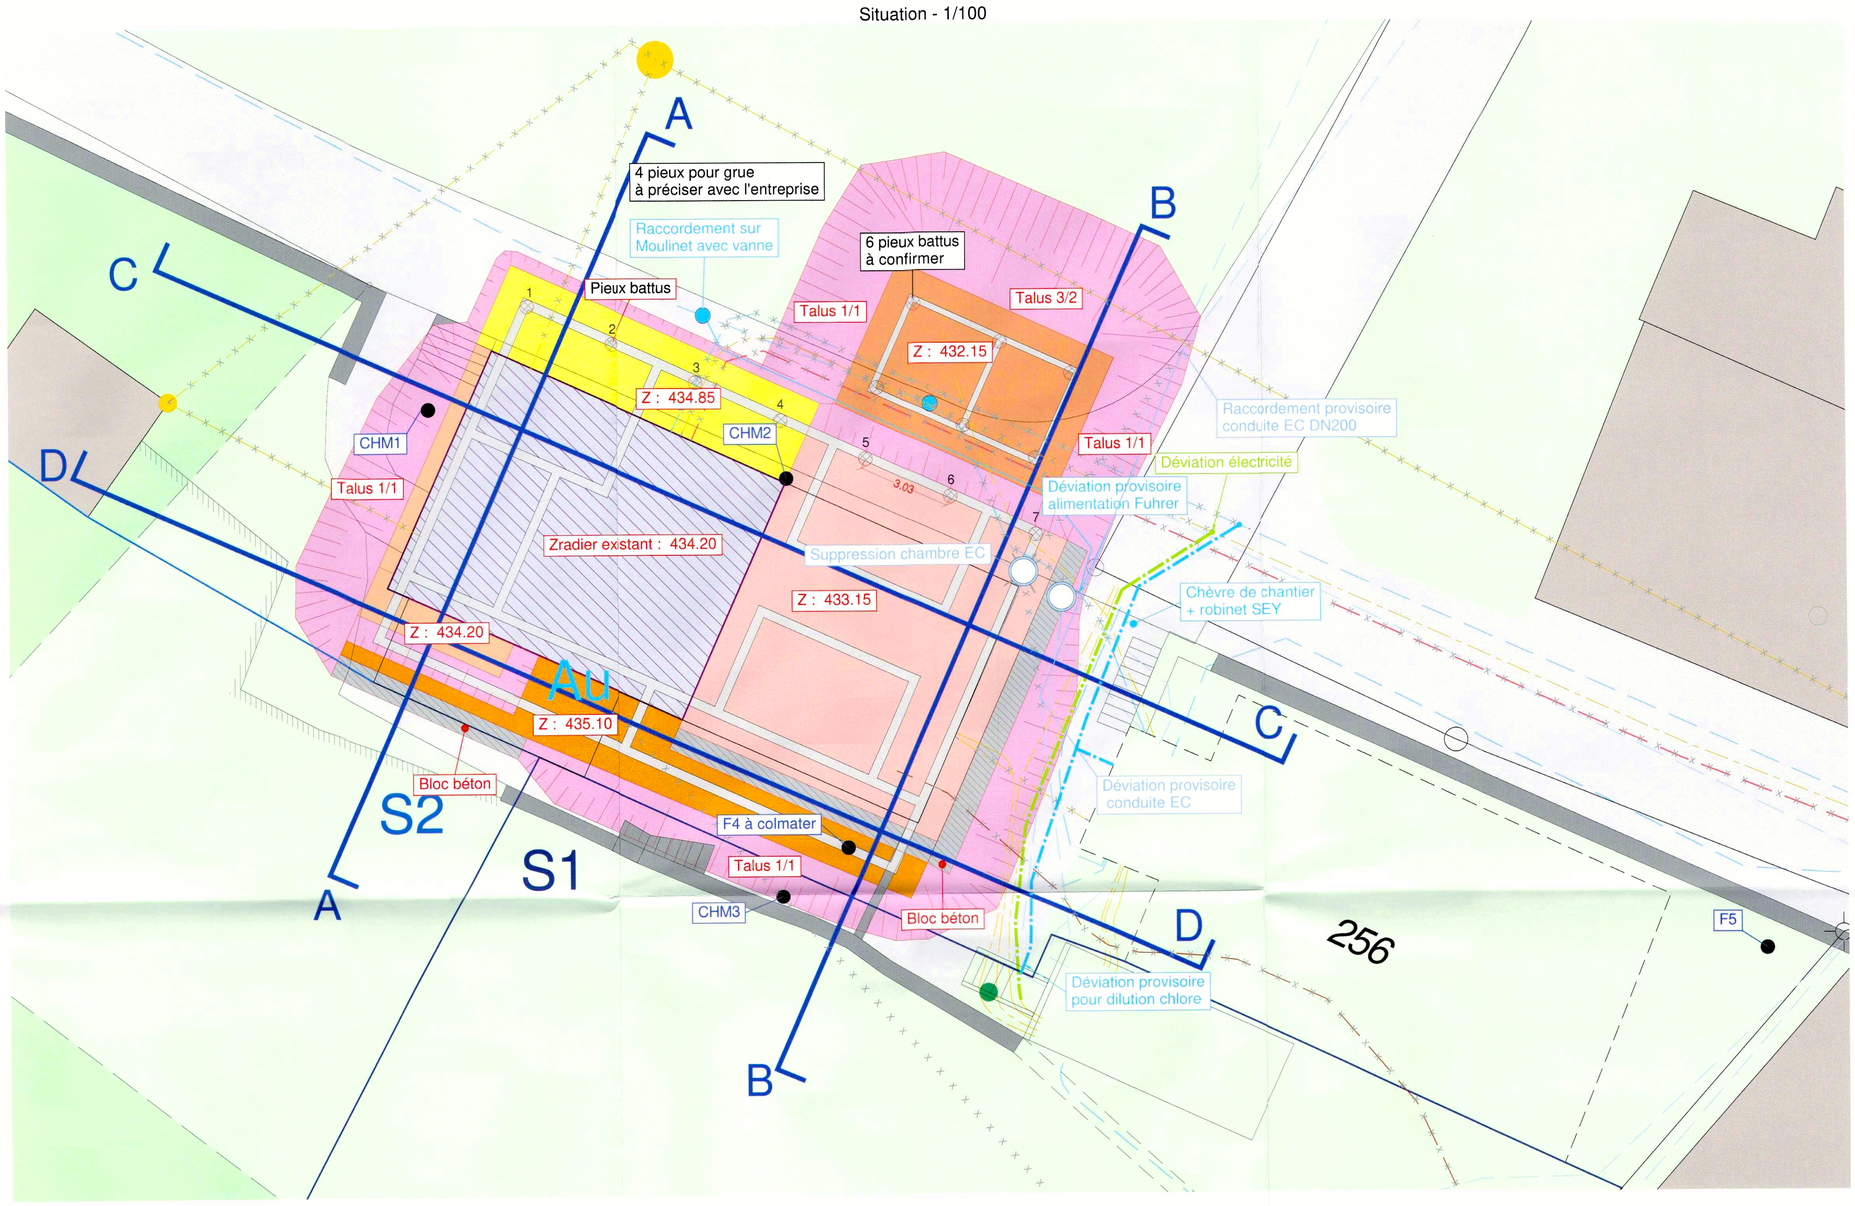

LEGENDE

Couches géologiques :


- Remblais
- Dépots palustres
- Moraine de fond
- Calcaire urgonien
- Marne des Uttins
- Valanginien

Bâtiments :


- Projet
- Existant à démolir

Faille


Coupe AA - 1/100

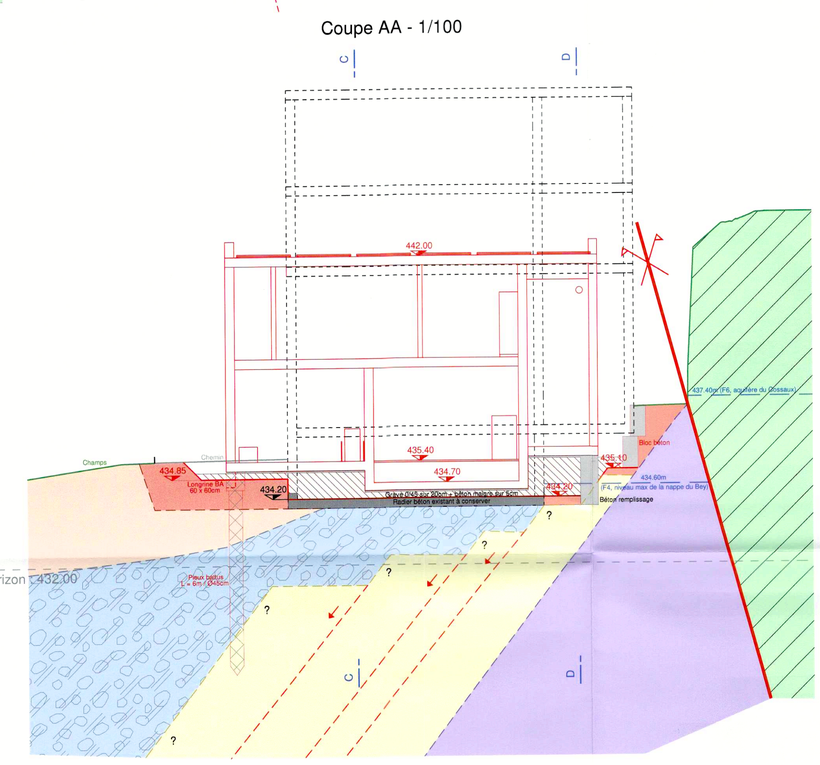

Coupe CC - 1/100

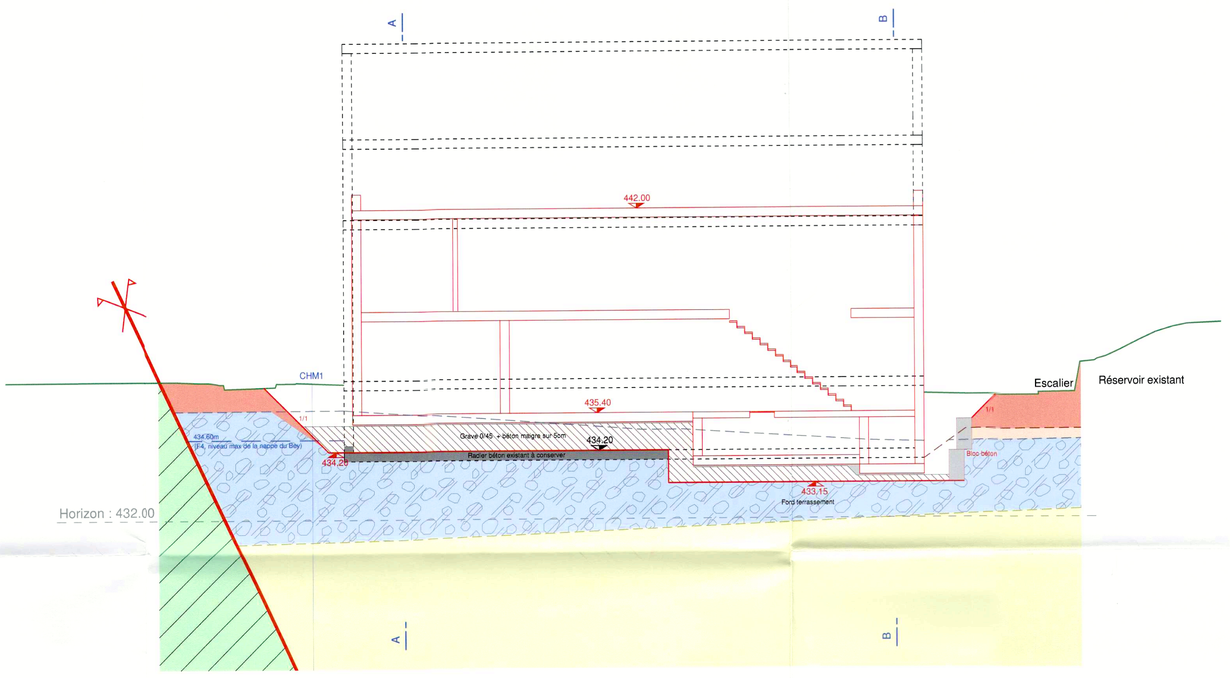

Coupe BB - 1/100

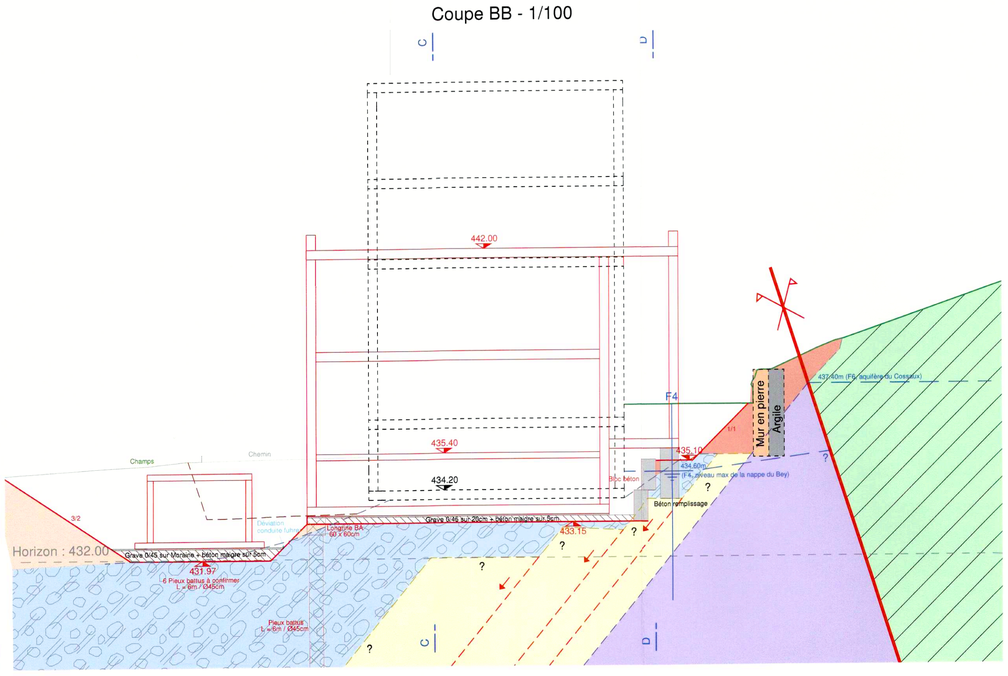

Coupe DD - 1/100

