



Schnitt D4 - M:1:250

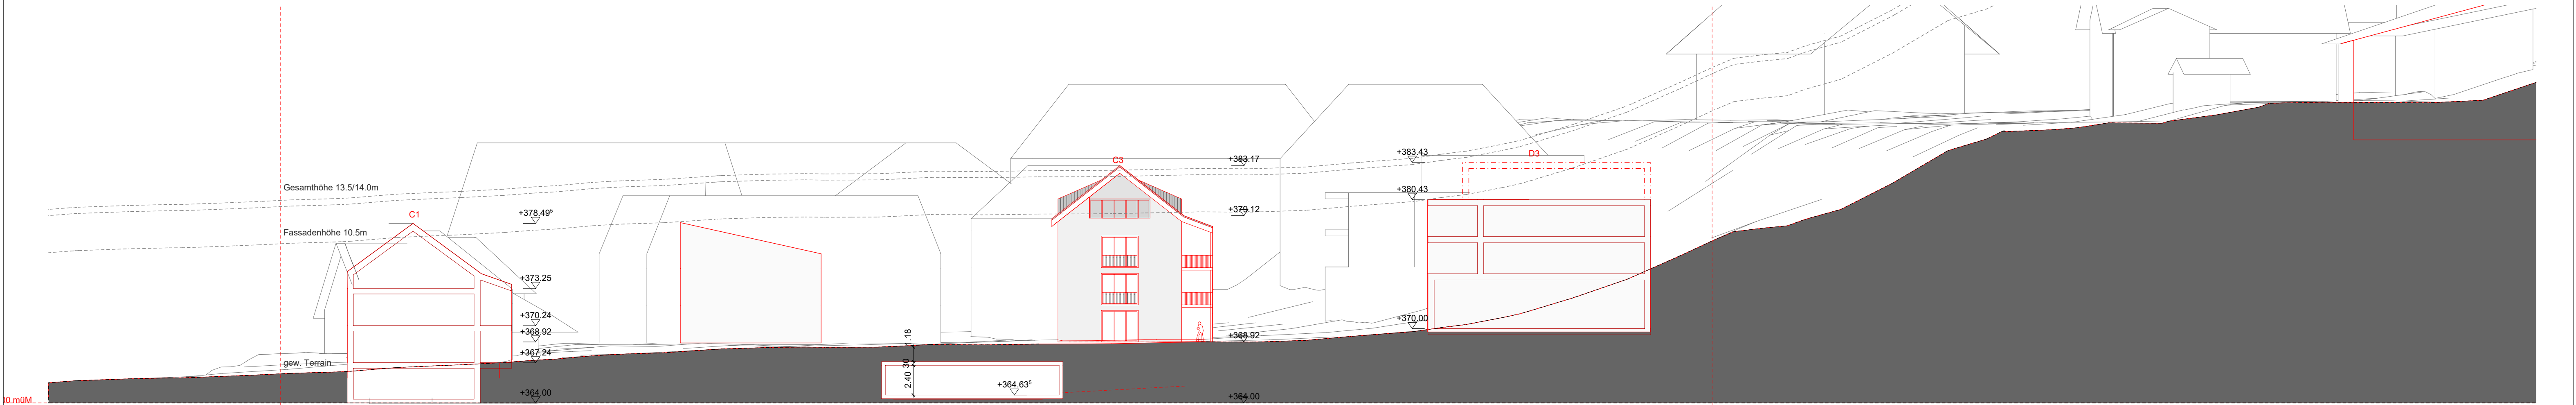

Schnitt D3 - M:1:250

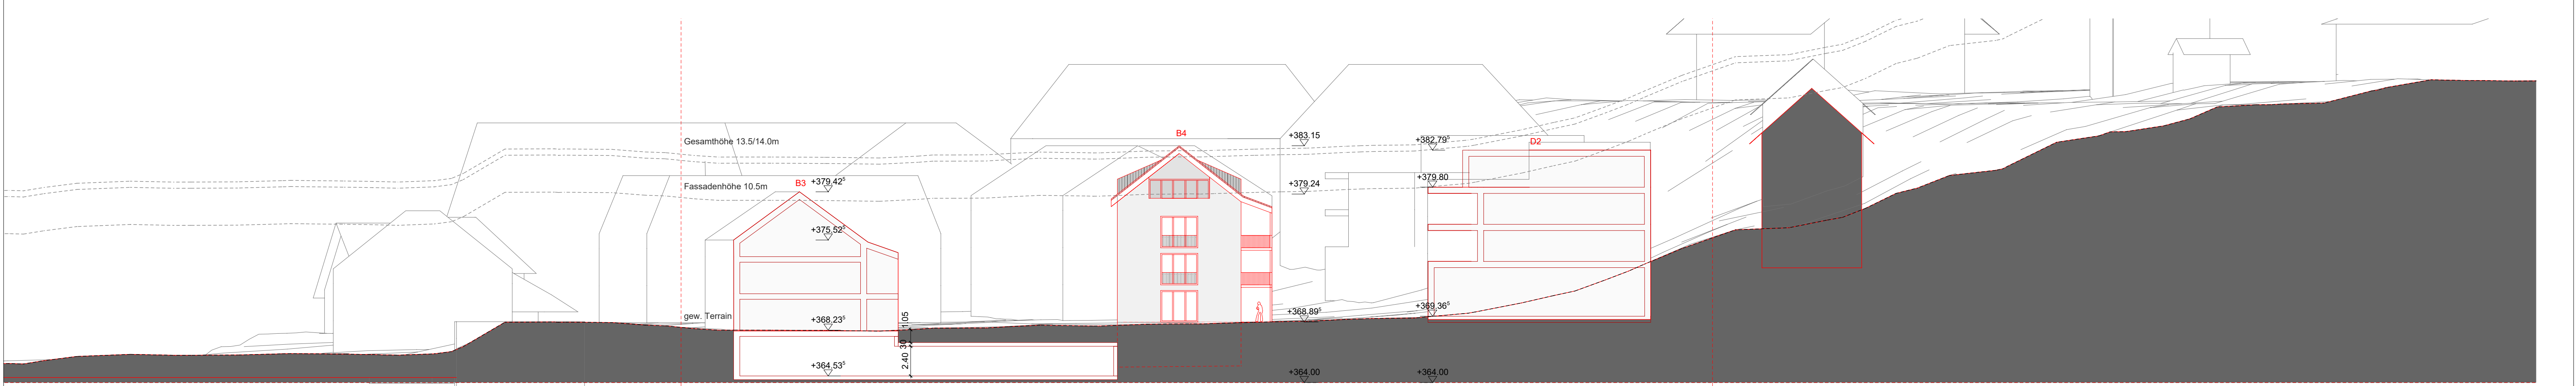

Schnitt D2 - M:1:250



Ansichten Gebäudetyp B und C 3 Vollgeschosse

784 Gestaltungsplan Unterdorf
Schnitte D2, D3, D4, Ansichten Typ B, C 3VG

Standort Unterdorfstr. 4, 5525 Fischb.-Göslük.
Bauherrschaft Gemeinderat Fischbach-Göslük
Planpaket Alte Landstr. 27, 5525 Fischb.-Göslük.
Richtprojekt

Plan-Nr. 719
Massstab 1:250
Format A1
Datum 20.04.2025
Gez. jz
Druckdatum: 25.04.2025

WALKER.
Walker Architekten AG
Neumarkt 1 | 5201 Brugg
056 460 72 60
056 460 72 50 | Fax