

Nom du fichier : J460_FCH_ConstructionFCH001042.01Dm033_enquete01_planFCH001042.01_33_002 - Drainage.dwg				
Indice	Date	Dessiné par	Contrôlé par	Modifications :
-	20.11.2025	GMA	BLE	Version initiale

Commune d'Epalinges

Projet de stabilisation du remblai de la Croix-Blanche suite à glissement de terrain

Plan de drainage


Situation et détails

CSD INGENIEURS INGÉNIEURS PAR NATURE		ENQUETE	Dessiné 20.11.2025 / GMA
CSD INGENIEURS SA Chemin de Montet 78, CP 60 CH-1000 Lausanne 20 www.csd.ch		1:200 1:20	Contrôlé 20.11.2025 / BLE
N° de mandat		Phase	Plan N°
FCH001042.01		33	002

LEGENDE


SITUATION

- Drain superficiel
- Drain profond
- - - Emprise des travaux
- Limite aire forestière

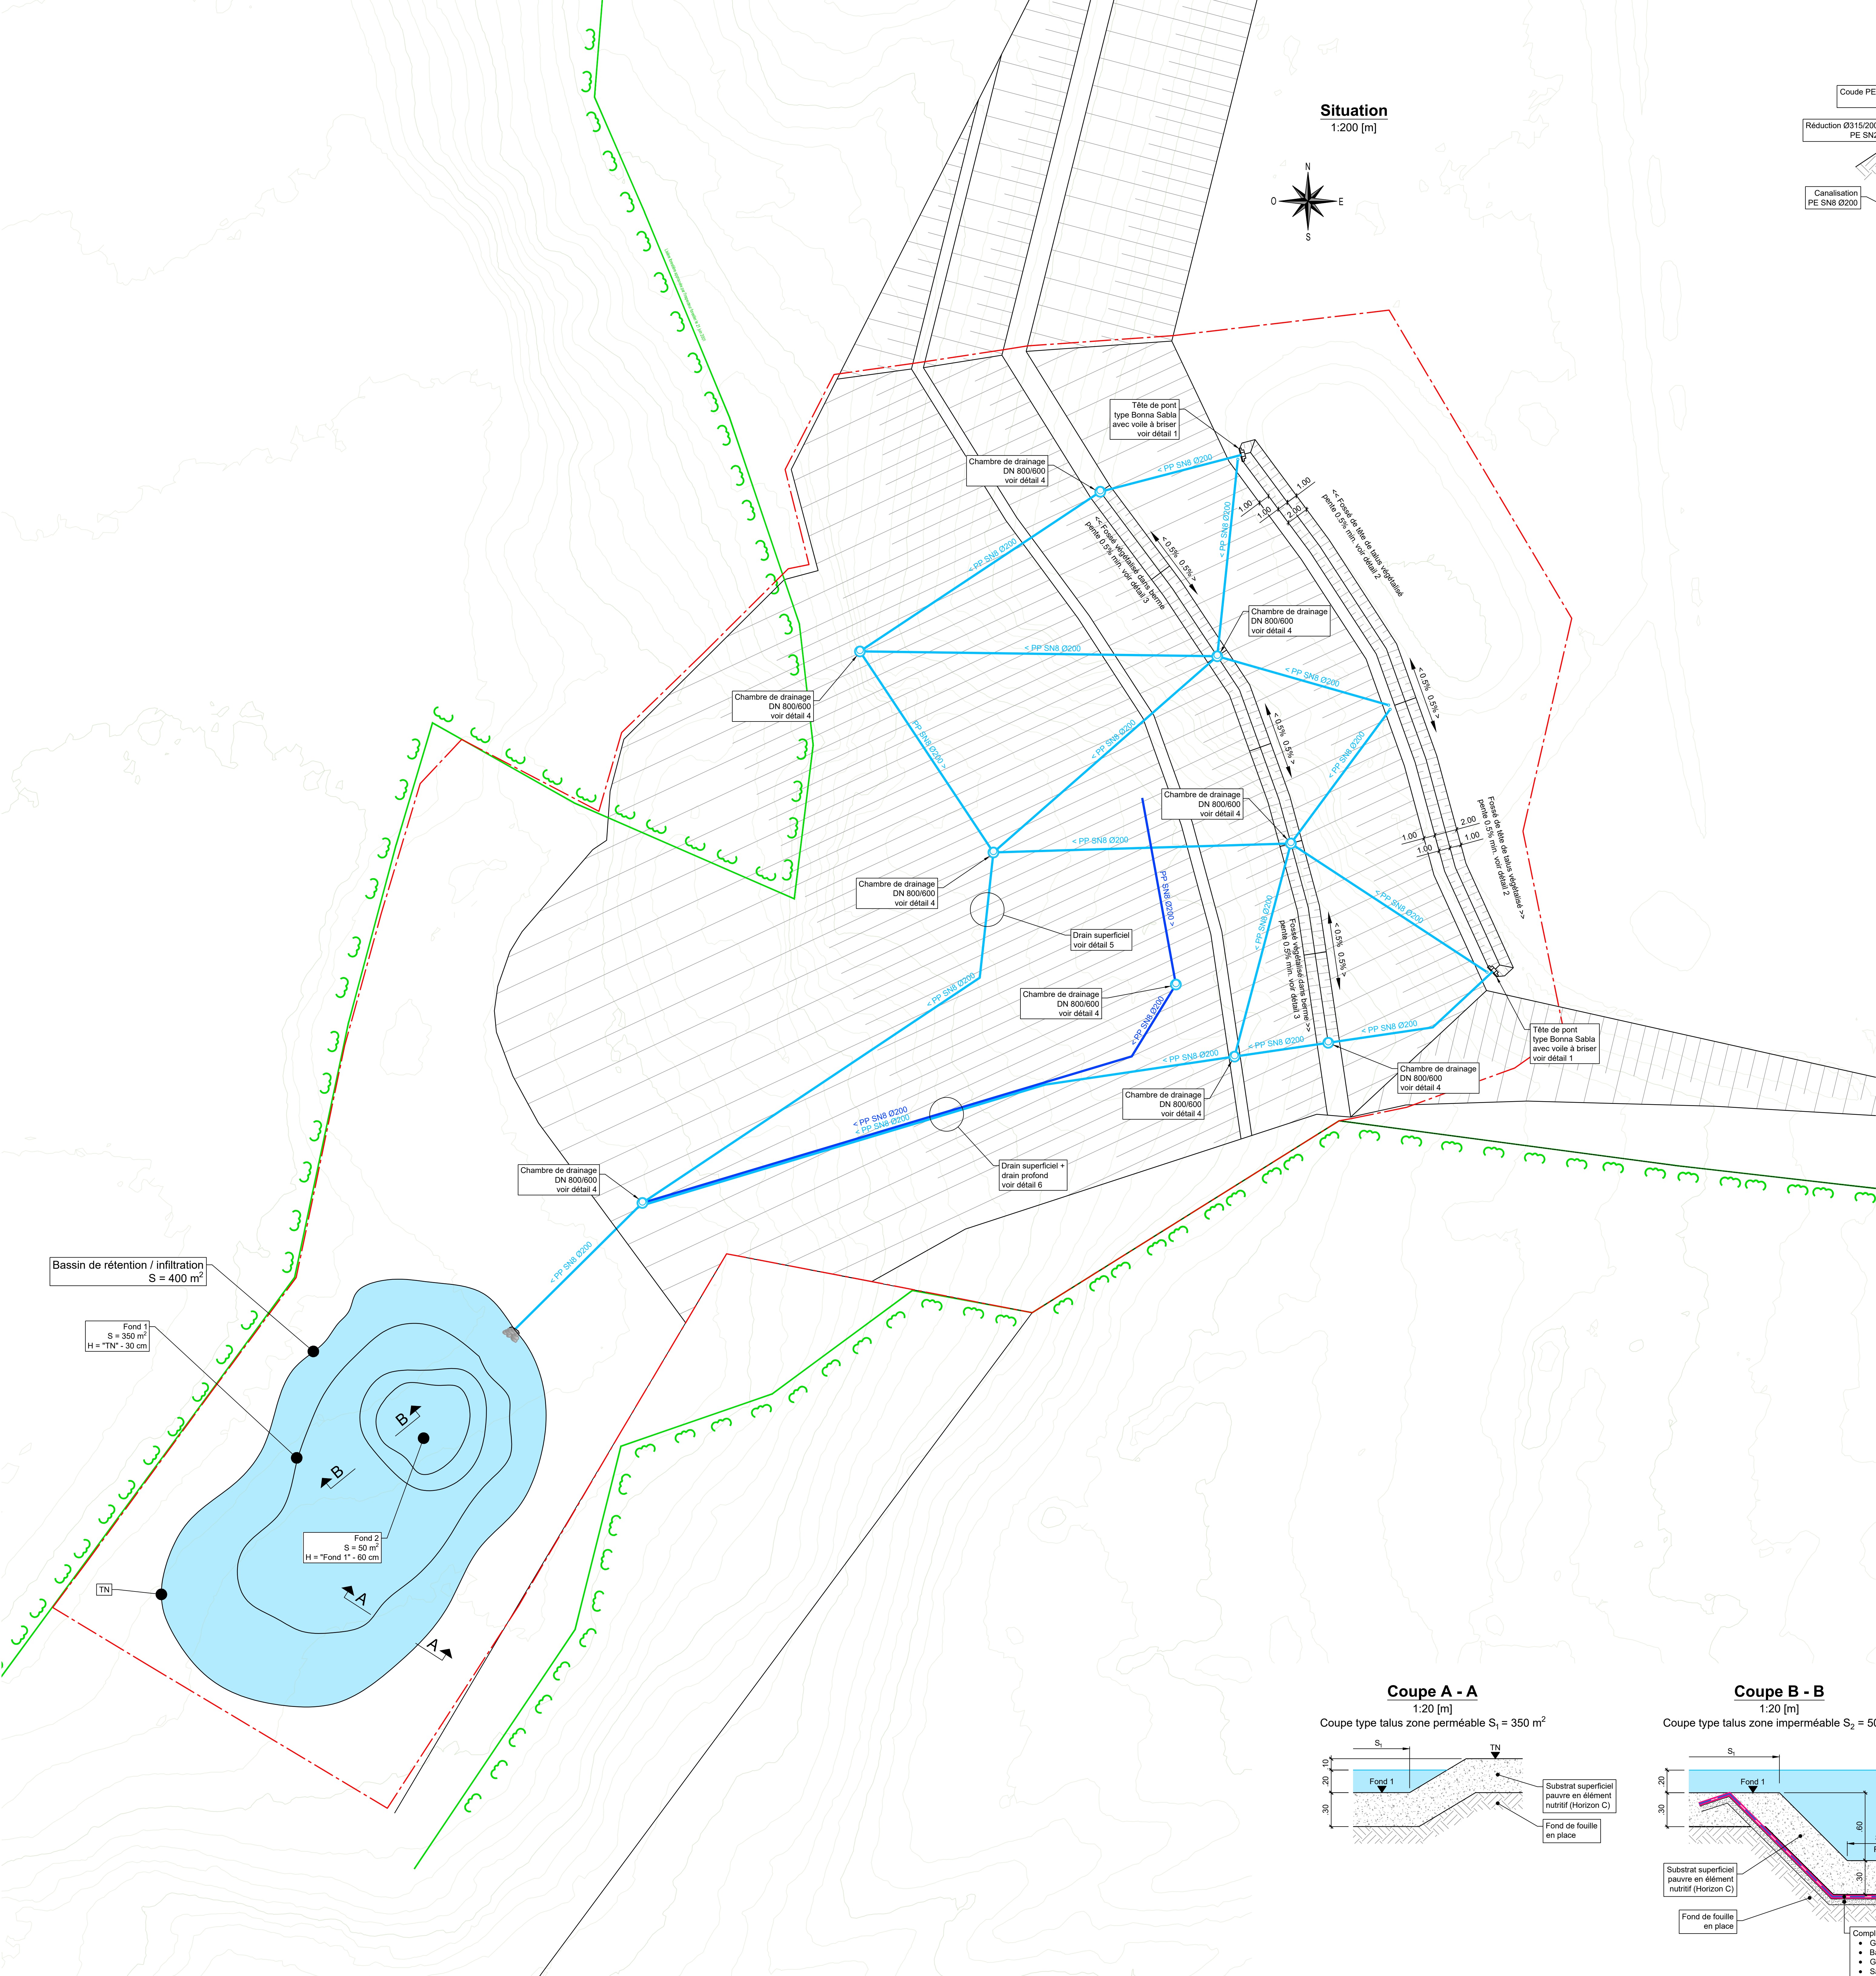


Situation
1:200 [m]


Détail 1 - Tête de pont
1:20 [m]

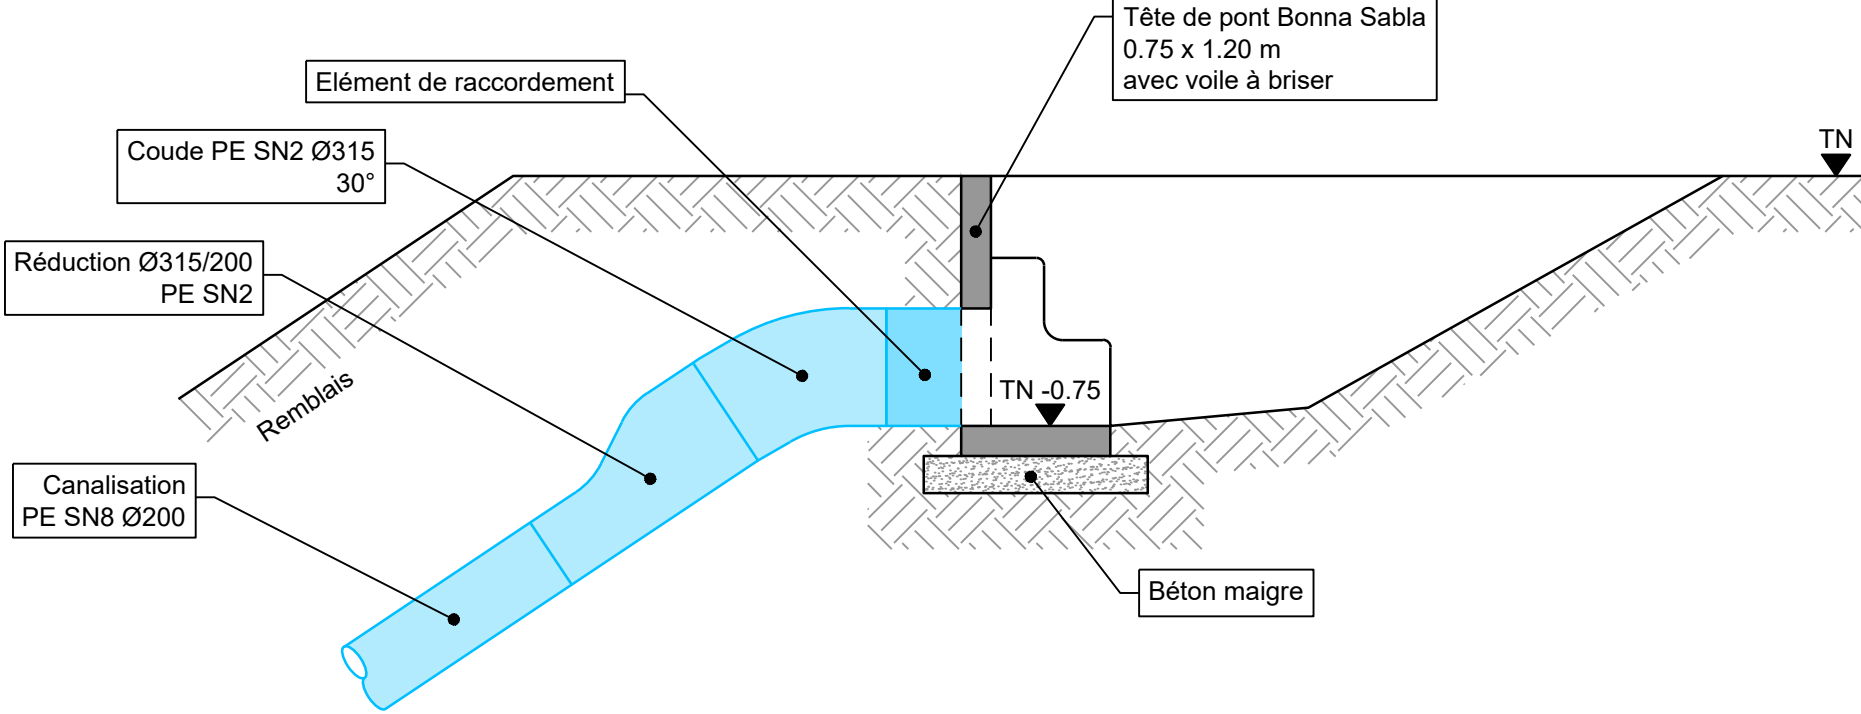


Détail 2 - Fossé de tête de talus
1:20 [m]

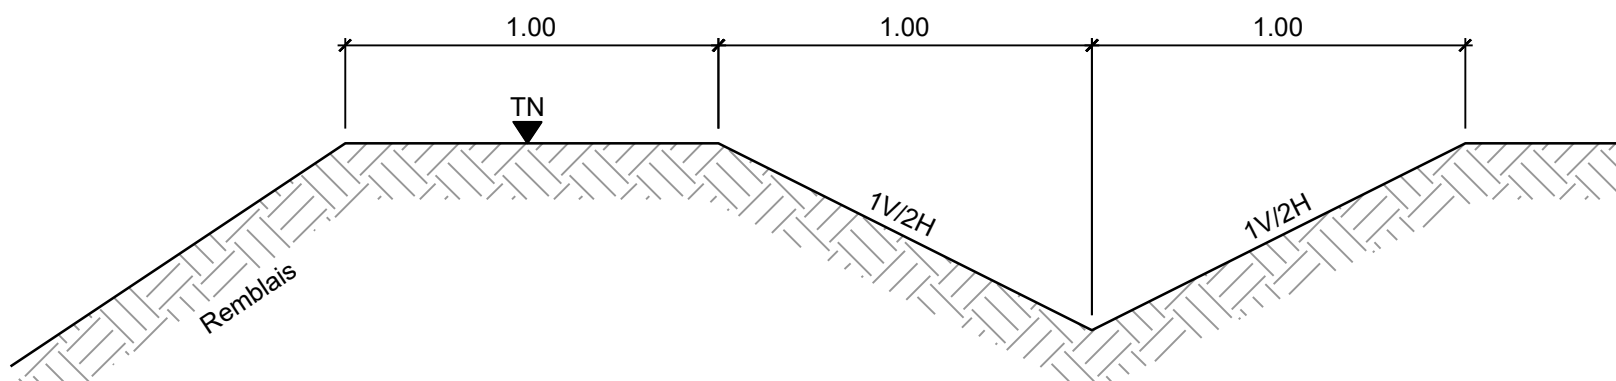


Détail 3 - Fossé dans berme
1:20 [m]

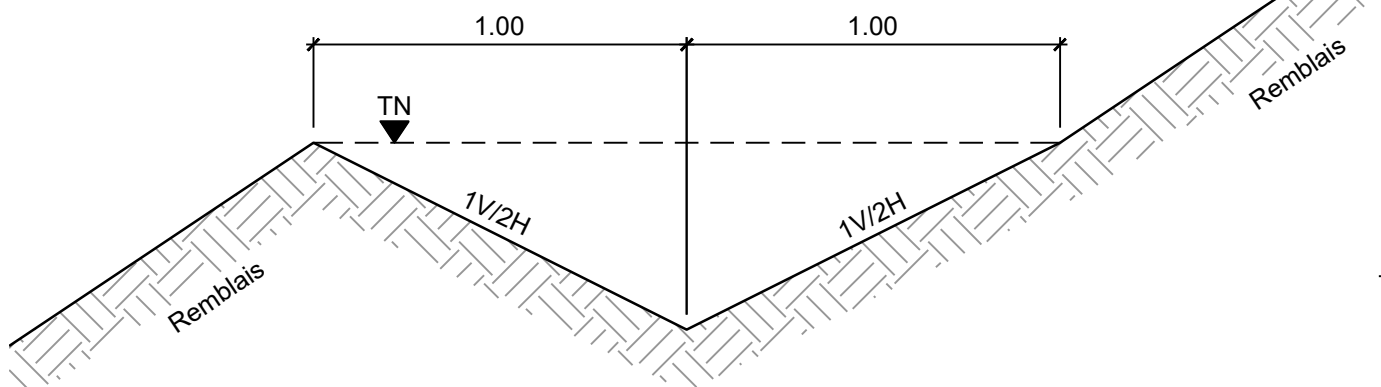


Détail 4 - Chambre de drainage
1:20 [m]

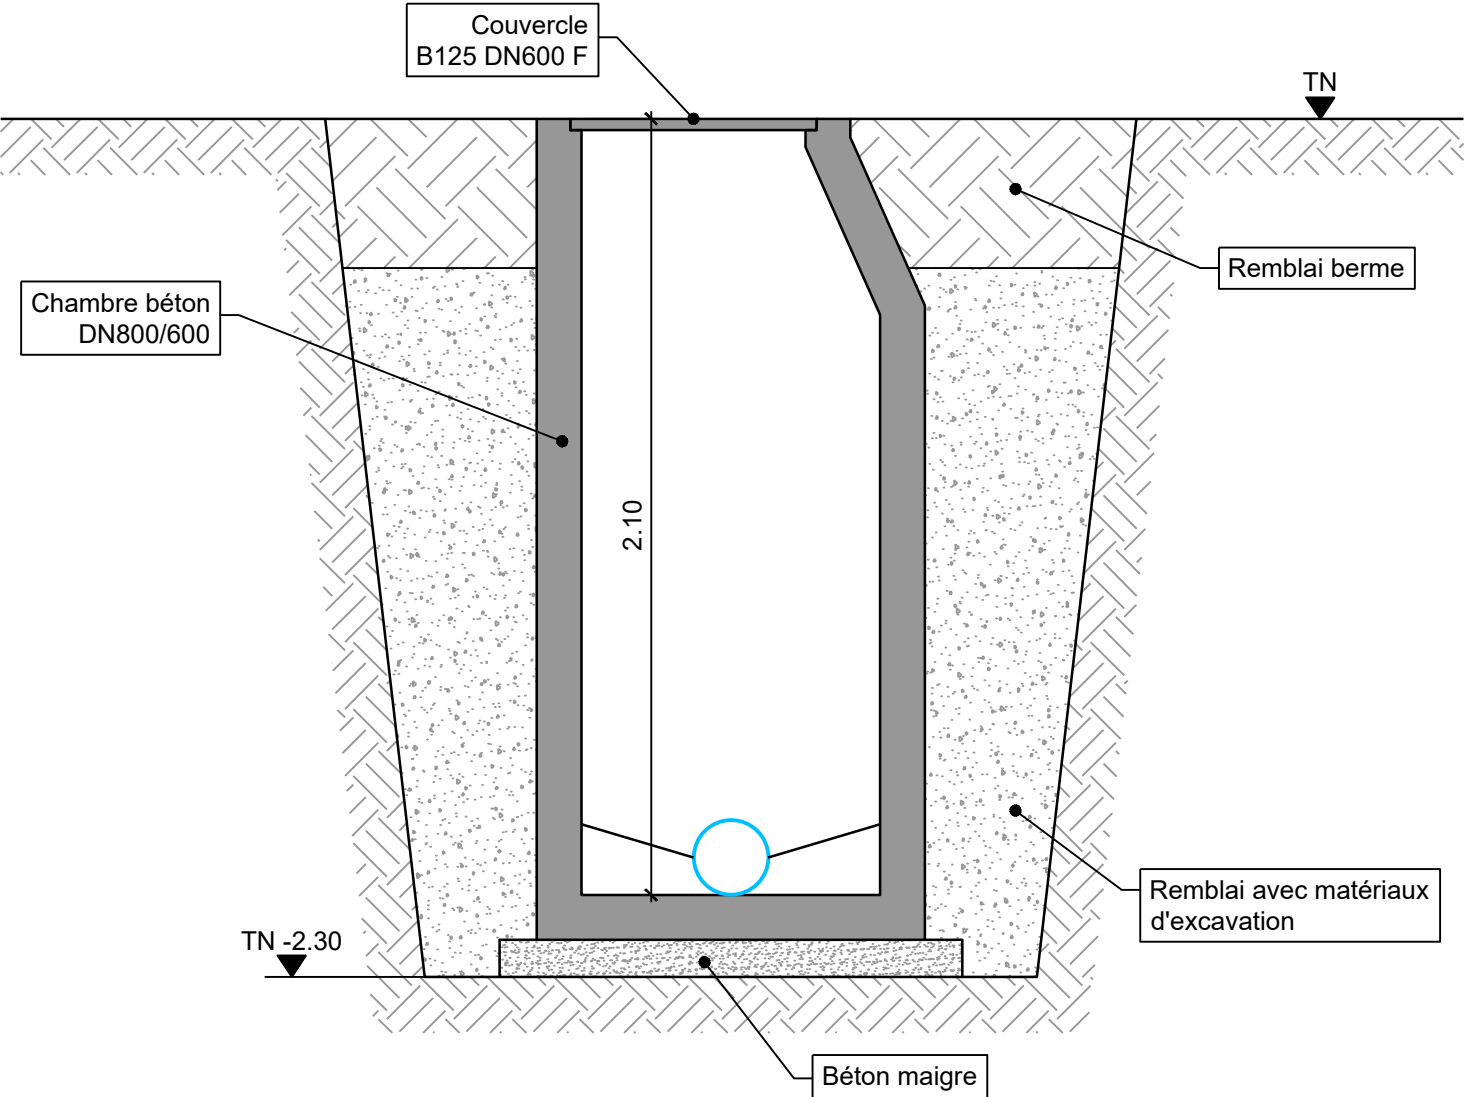

Détail 5 - Coupe type drainage superficiel
1:20 [m]

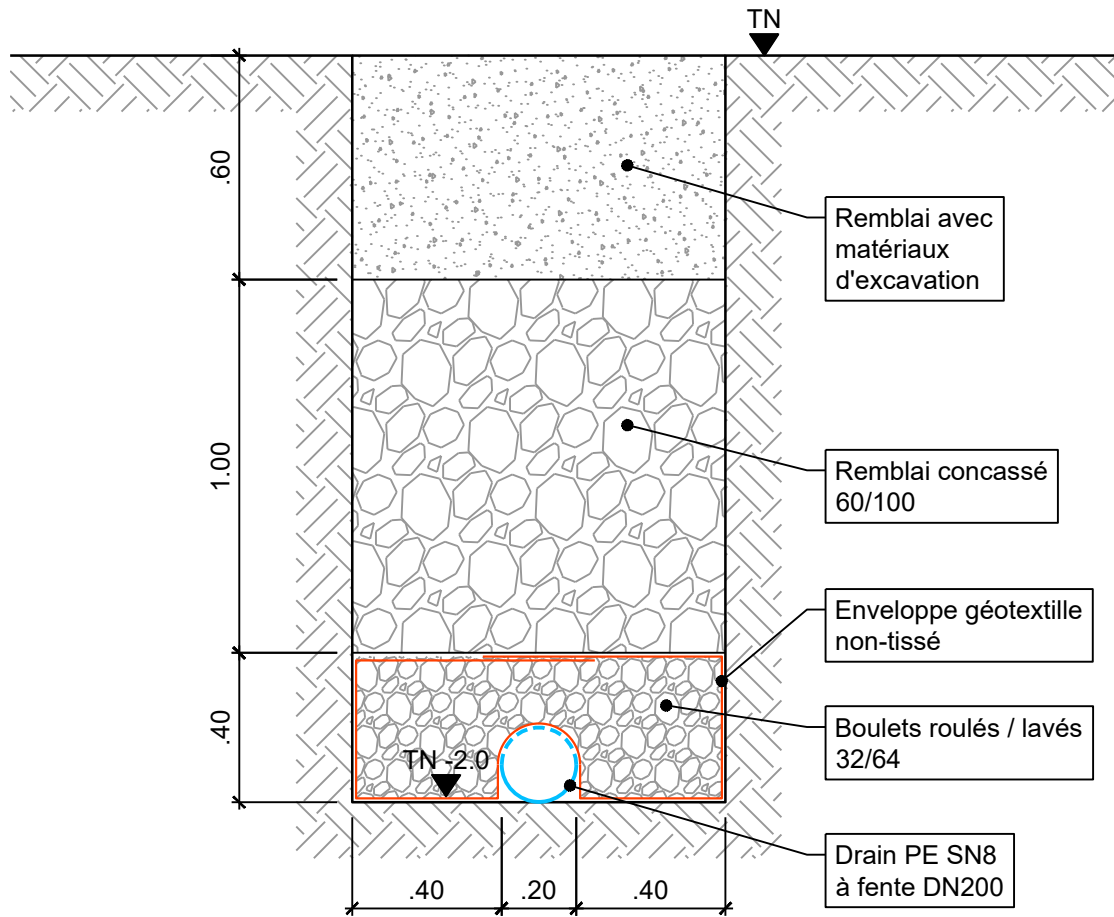


Détail 6 - Coupe type drainage superficiel + profond
1:20 [m]

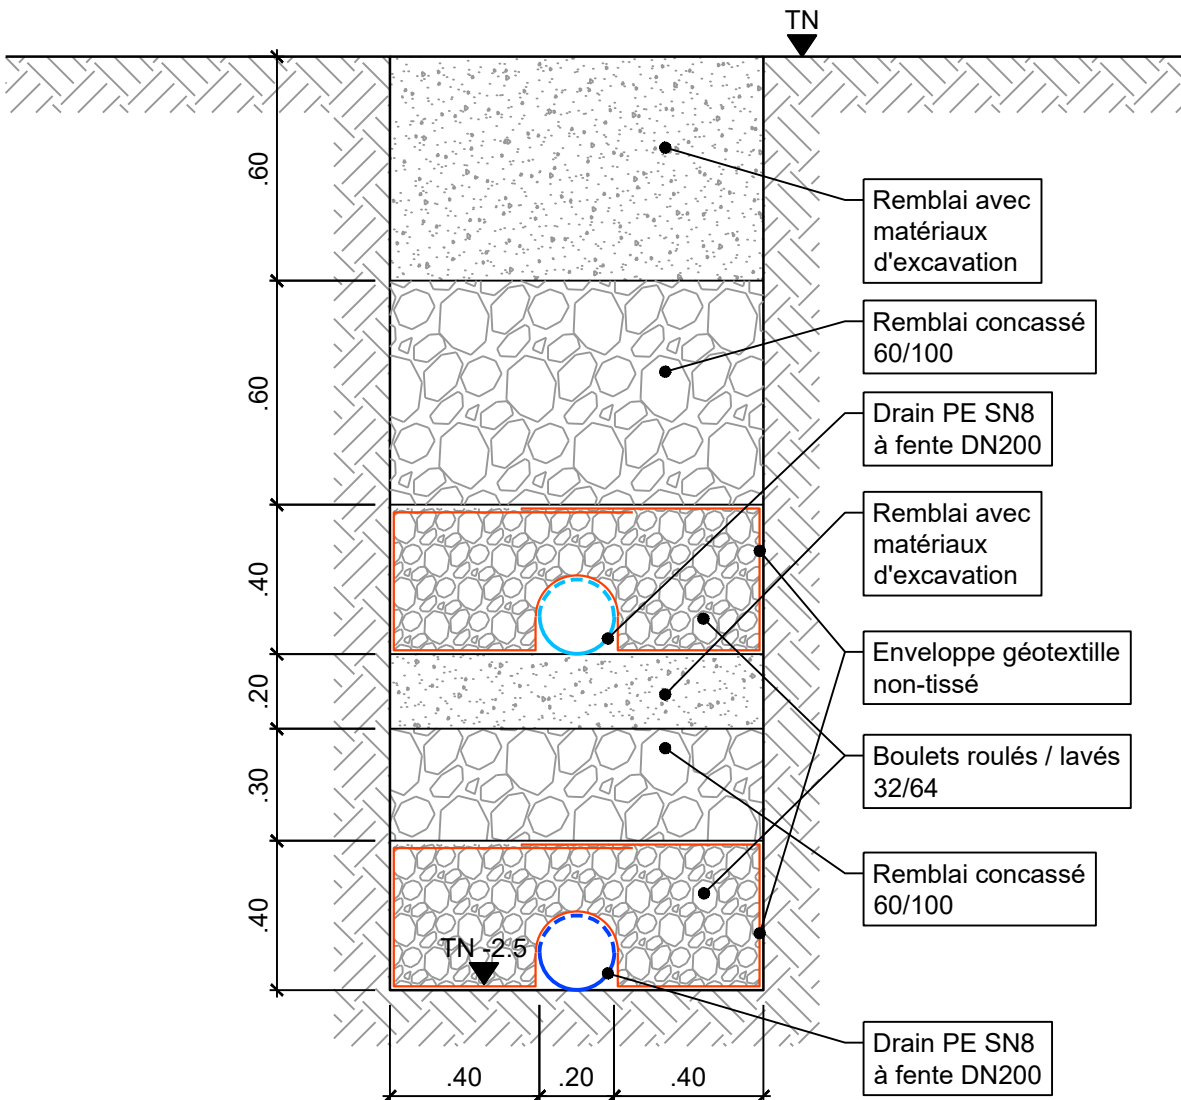

Coupe A - A
1:20 [m]

Coupe type talus zone perméable S₁ = 350 m²

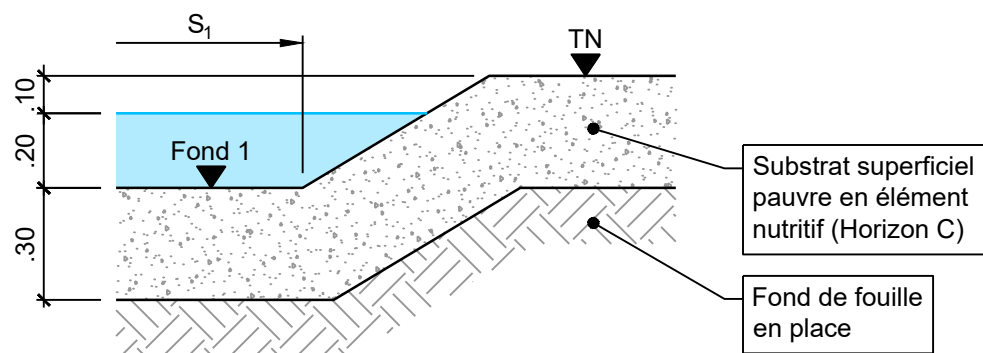

Coupe B - B
1:20 [m]

Coupe type talus zone imperméable S₂ = 50 m²

