


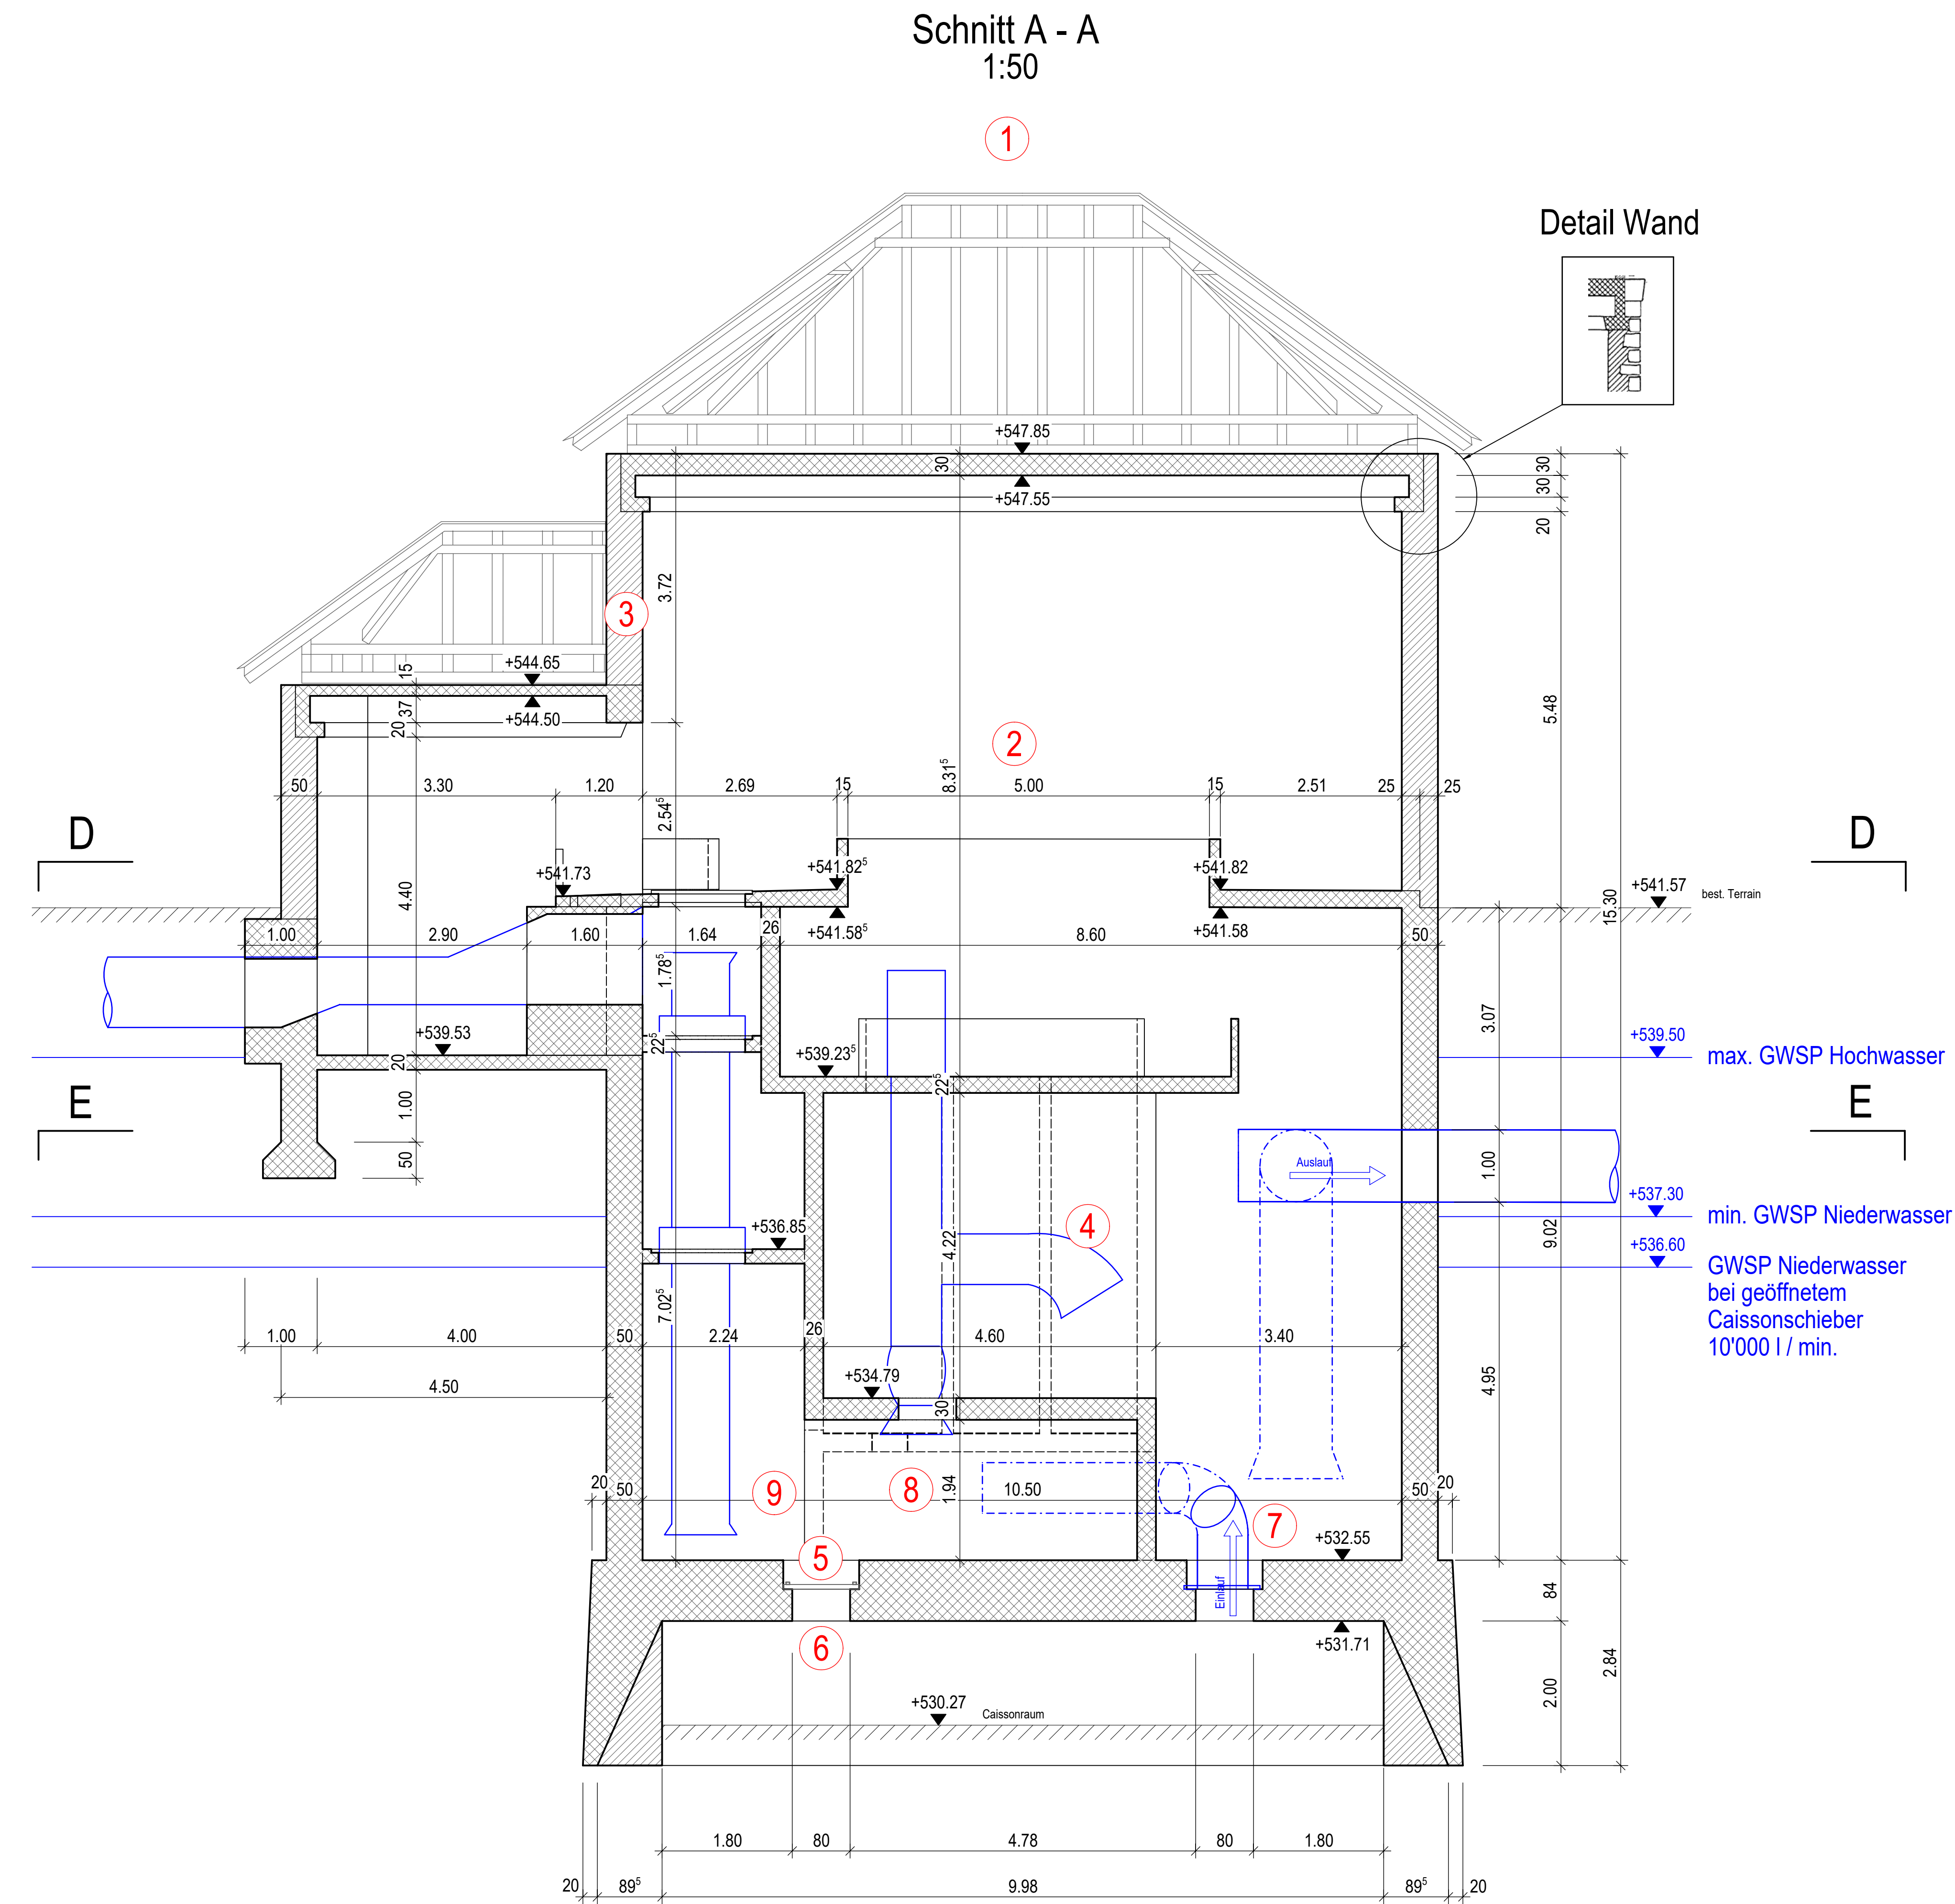

20220808_171900.jpg



GOPR0142.JPG



GOPR0181.JPG



20220808_165729.jpg



GOPR0133.JPG



Inspektion Druckkammer Zuleitung Kiesen ROV.mp4 (6 min)



20220808_170216.jpg




Inspektion Druckkammer Zuleitung Kiesen ROV.mp4 (6min)



GOPR0183.JPG



GOPR0187.JPG

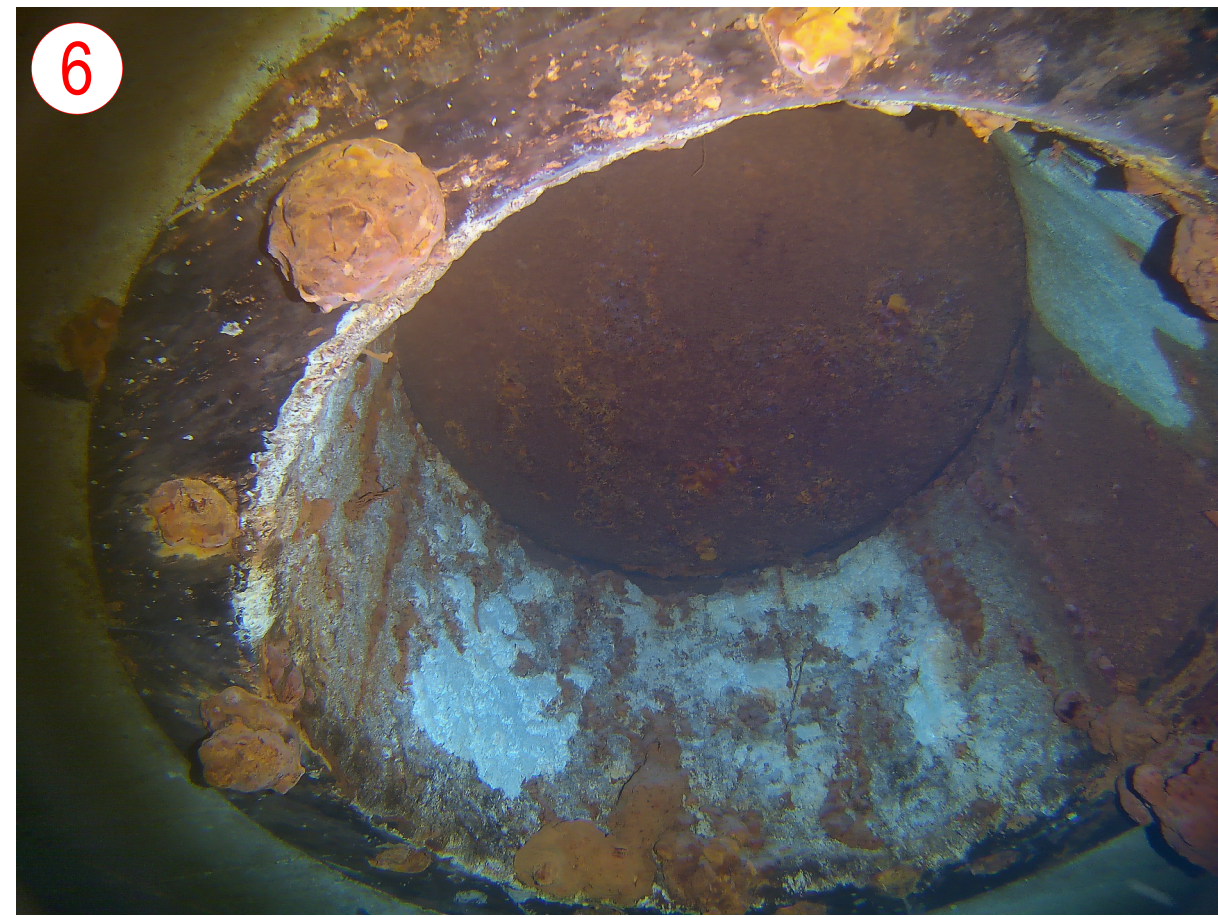

GLDS1017_170557376.jpeg



GOPR0186.JPG

Ort, Datum, Unterschrift:

Bauherrschaft:
Wasserverbund Region Bern AG
Lindennauweg 10
3007 Bern

Projektverfasser:
Diggelmann + Partner AG
Spitalackerstrasse 20A
3013 Bern

[Signature] *[Signature]*

BERN, 30/1/25

**WASSERVERBUND
REGION BERN AG**

Gemeinde Kiesen

**Grundwasserfassung Kiesen
P8094 Umbau Cassionbrunnen**

Fotoplan Cassion IST-Zustand
Schnitt 1:50

**Diggelmann
+ Partner AG**

Name	Datum	Name	Datum	Diggelmann + Partner AG
Proj. A.Gerber	08.03.2024	Änd. a		Plan - Nr. intern
Gez. L.Flickiger	14.04.2025	Änd. b		1423-0 / BG /061
Kontr. A.Gerber		Änd. c		Auftragsnummer intern
Visiert B.Scherer		Änd. d		1423-0
Dateiname: 1423-0-061_Fotoplan Cassion IST-Zustand_1:50				Format: 1365 X 594