


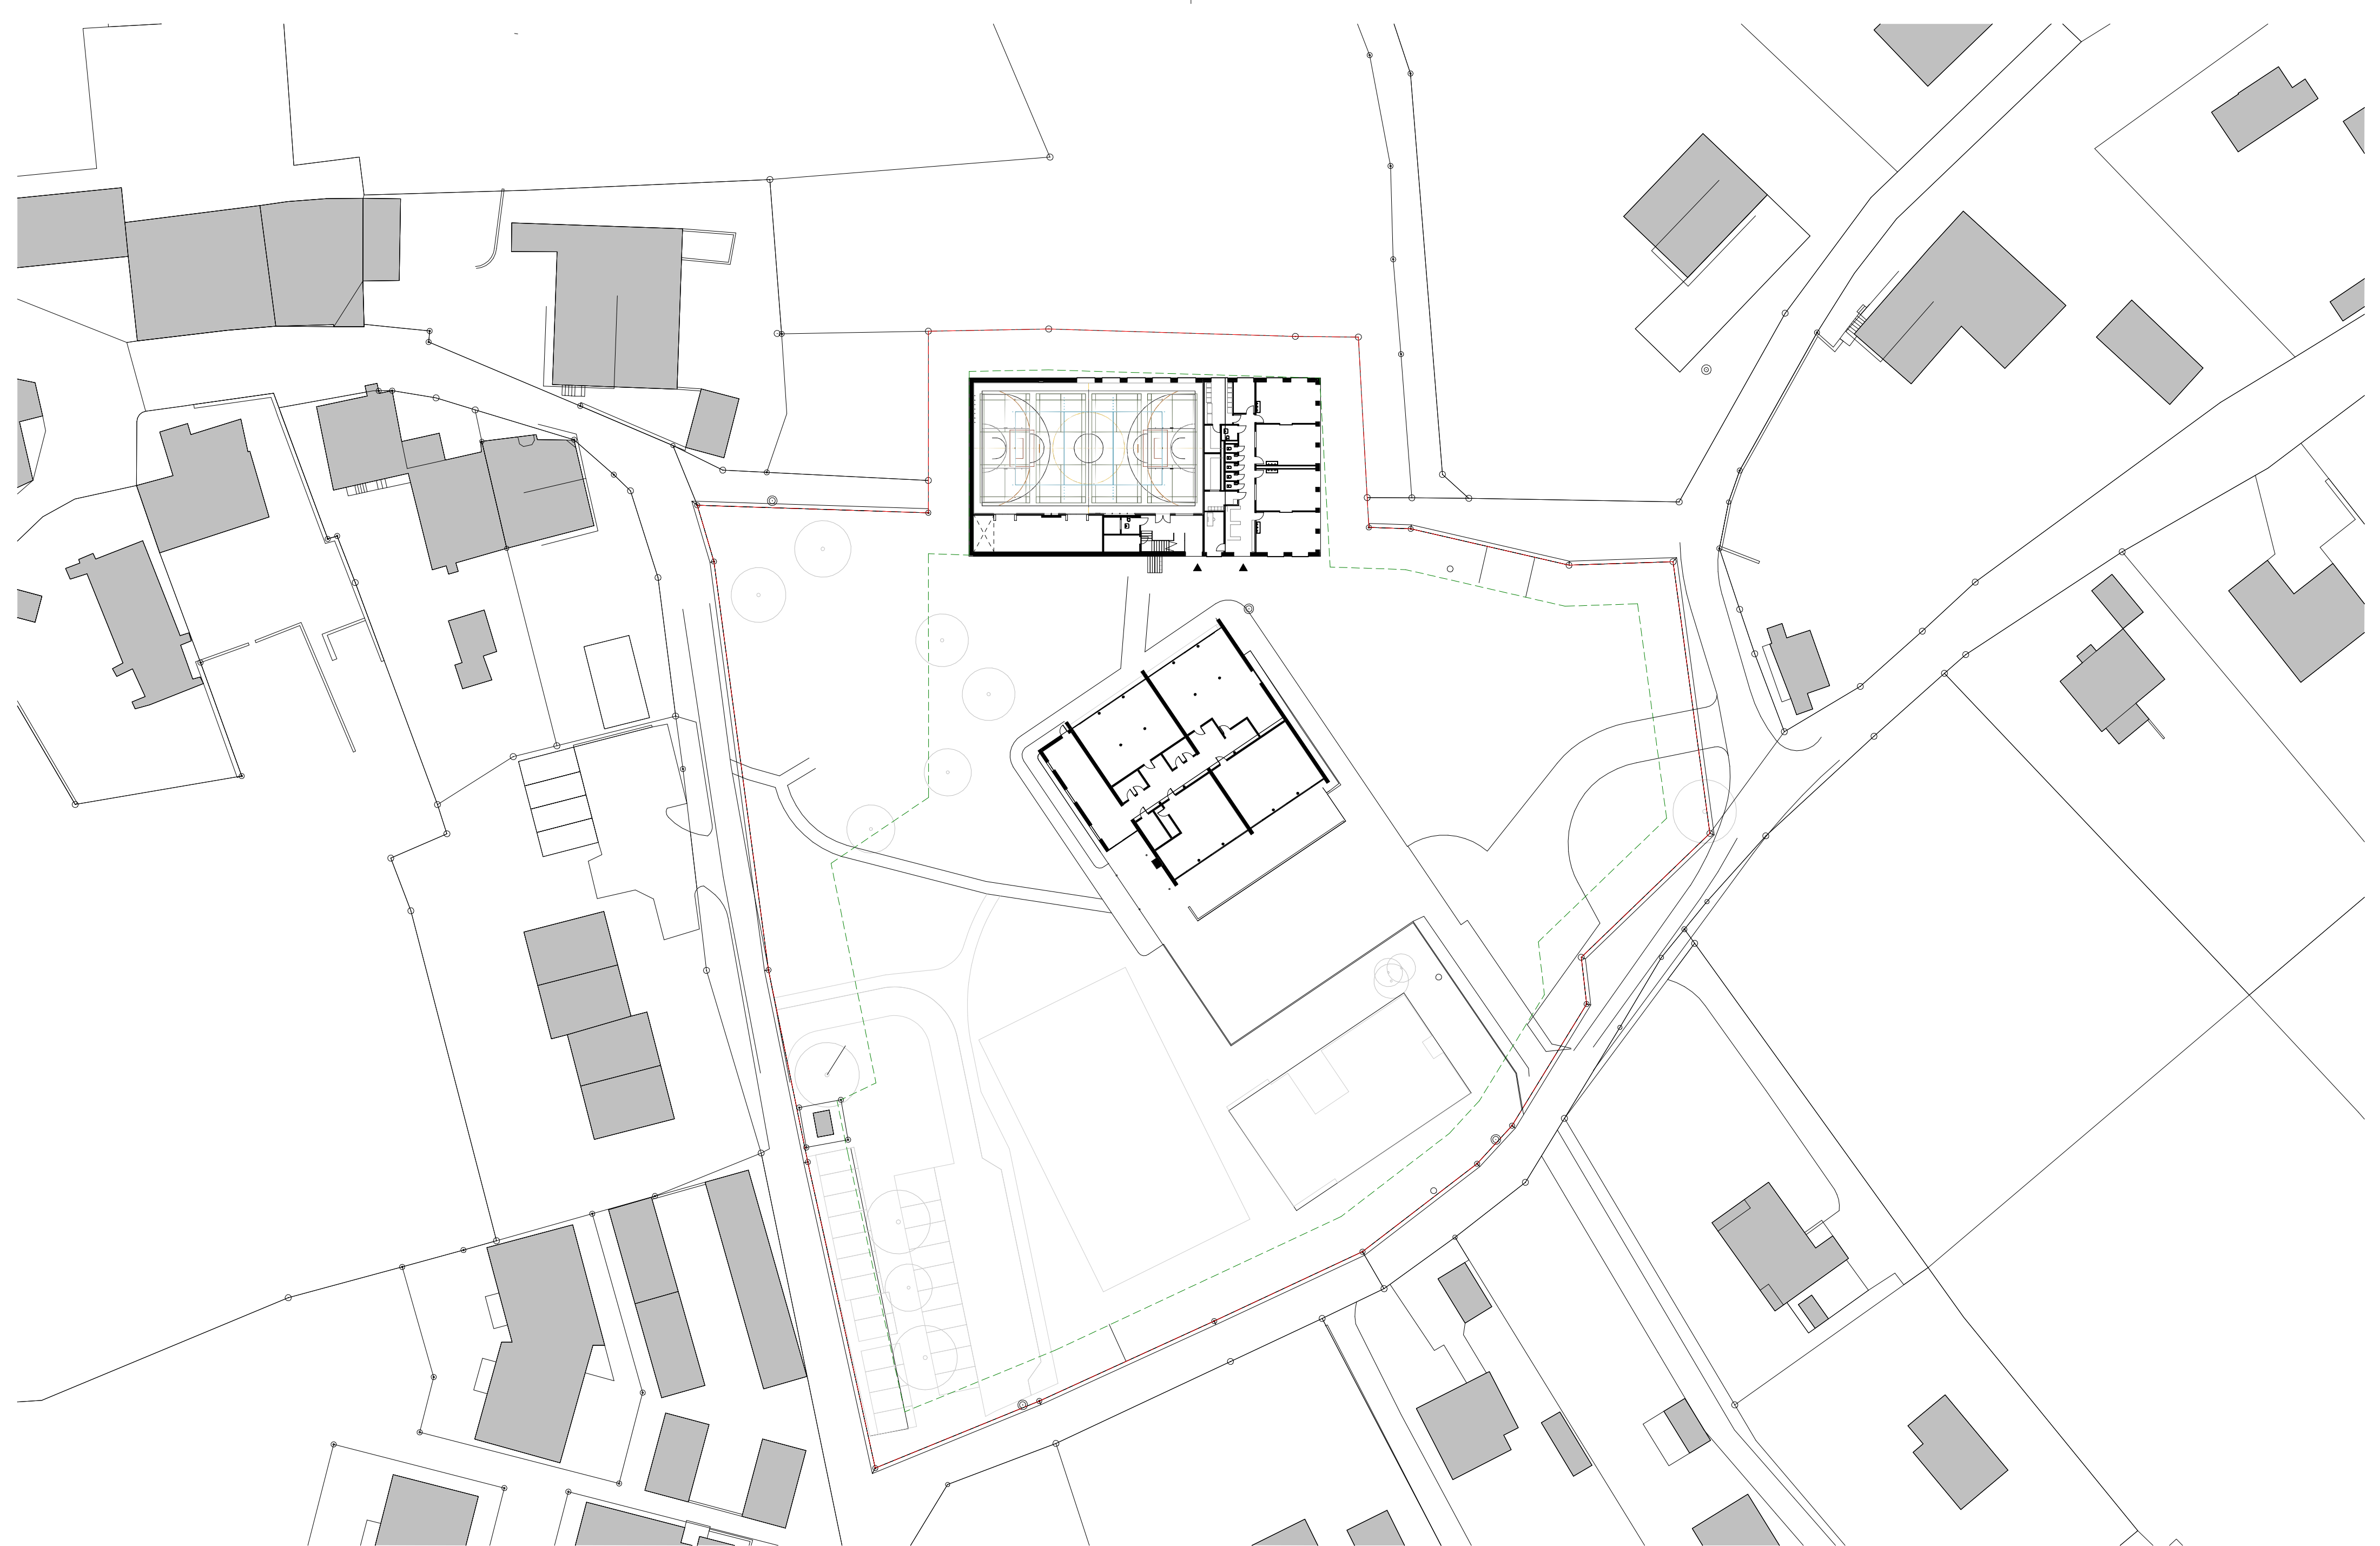

Commune de Morrens
Place du Village 1 | 1054 Morrens
Tél 021 731 95 30 / 33
REPRÉSENTE PAR :
BAMO : F-Partenaires SA - M. Frédéric Guillot

ARCHITECTE

ARCHITRAM

Architecture et urbanisme sa
Av. de la Piscine 26, CP 649 | 1020 Renens
Tél 021 631 35 35 | Fax 021 631 35 25
Email: info@architram.ch


ARCHITRAM
architecture et urbanisme


DESSIN MB
DATE DE CREATION 18.08.2025
FICHER RV1
FICHER PDF

FORMAT A2

MANDAT	AFFAIRE	PHASE	BATIMENT	PROJ.	SECTEUR	ETAGE	ECH 1:	NUMERO	EDITION
AR	1105	PR					500	0100.02	

Plan de situation
Construction d'une salle de gym VD3 et d'une UAPE

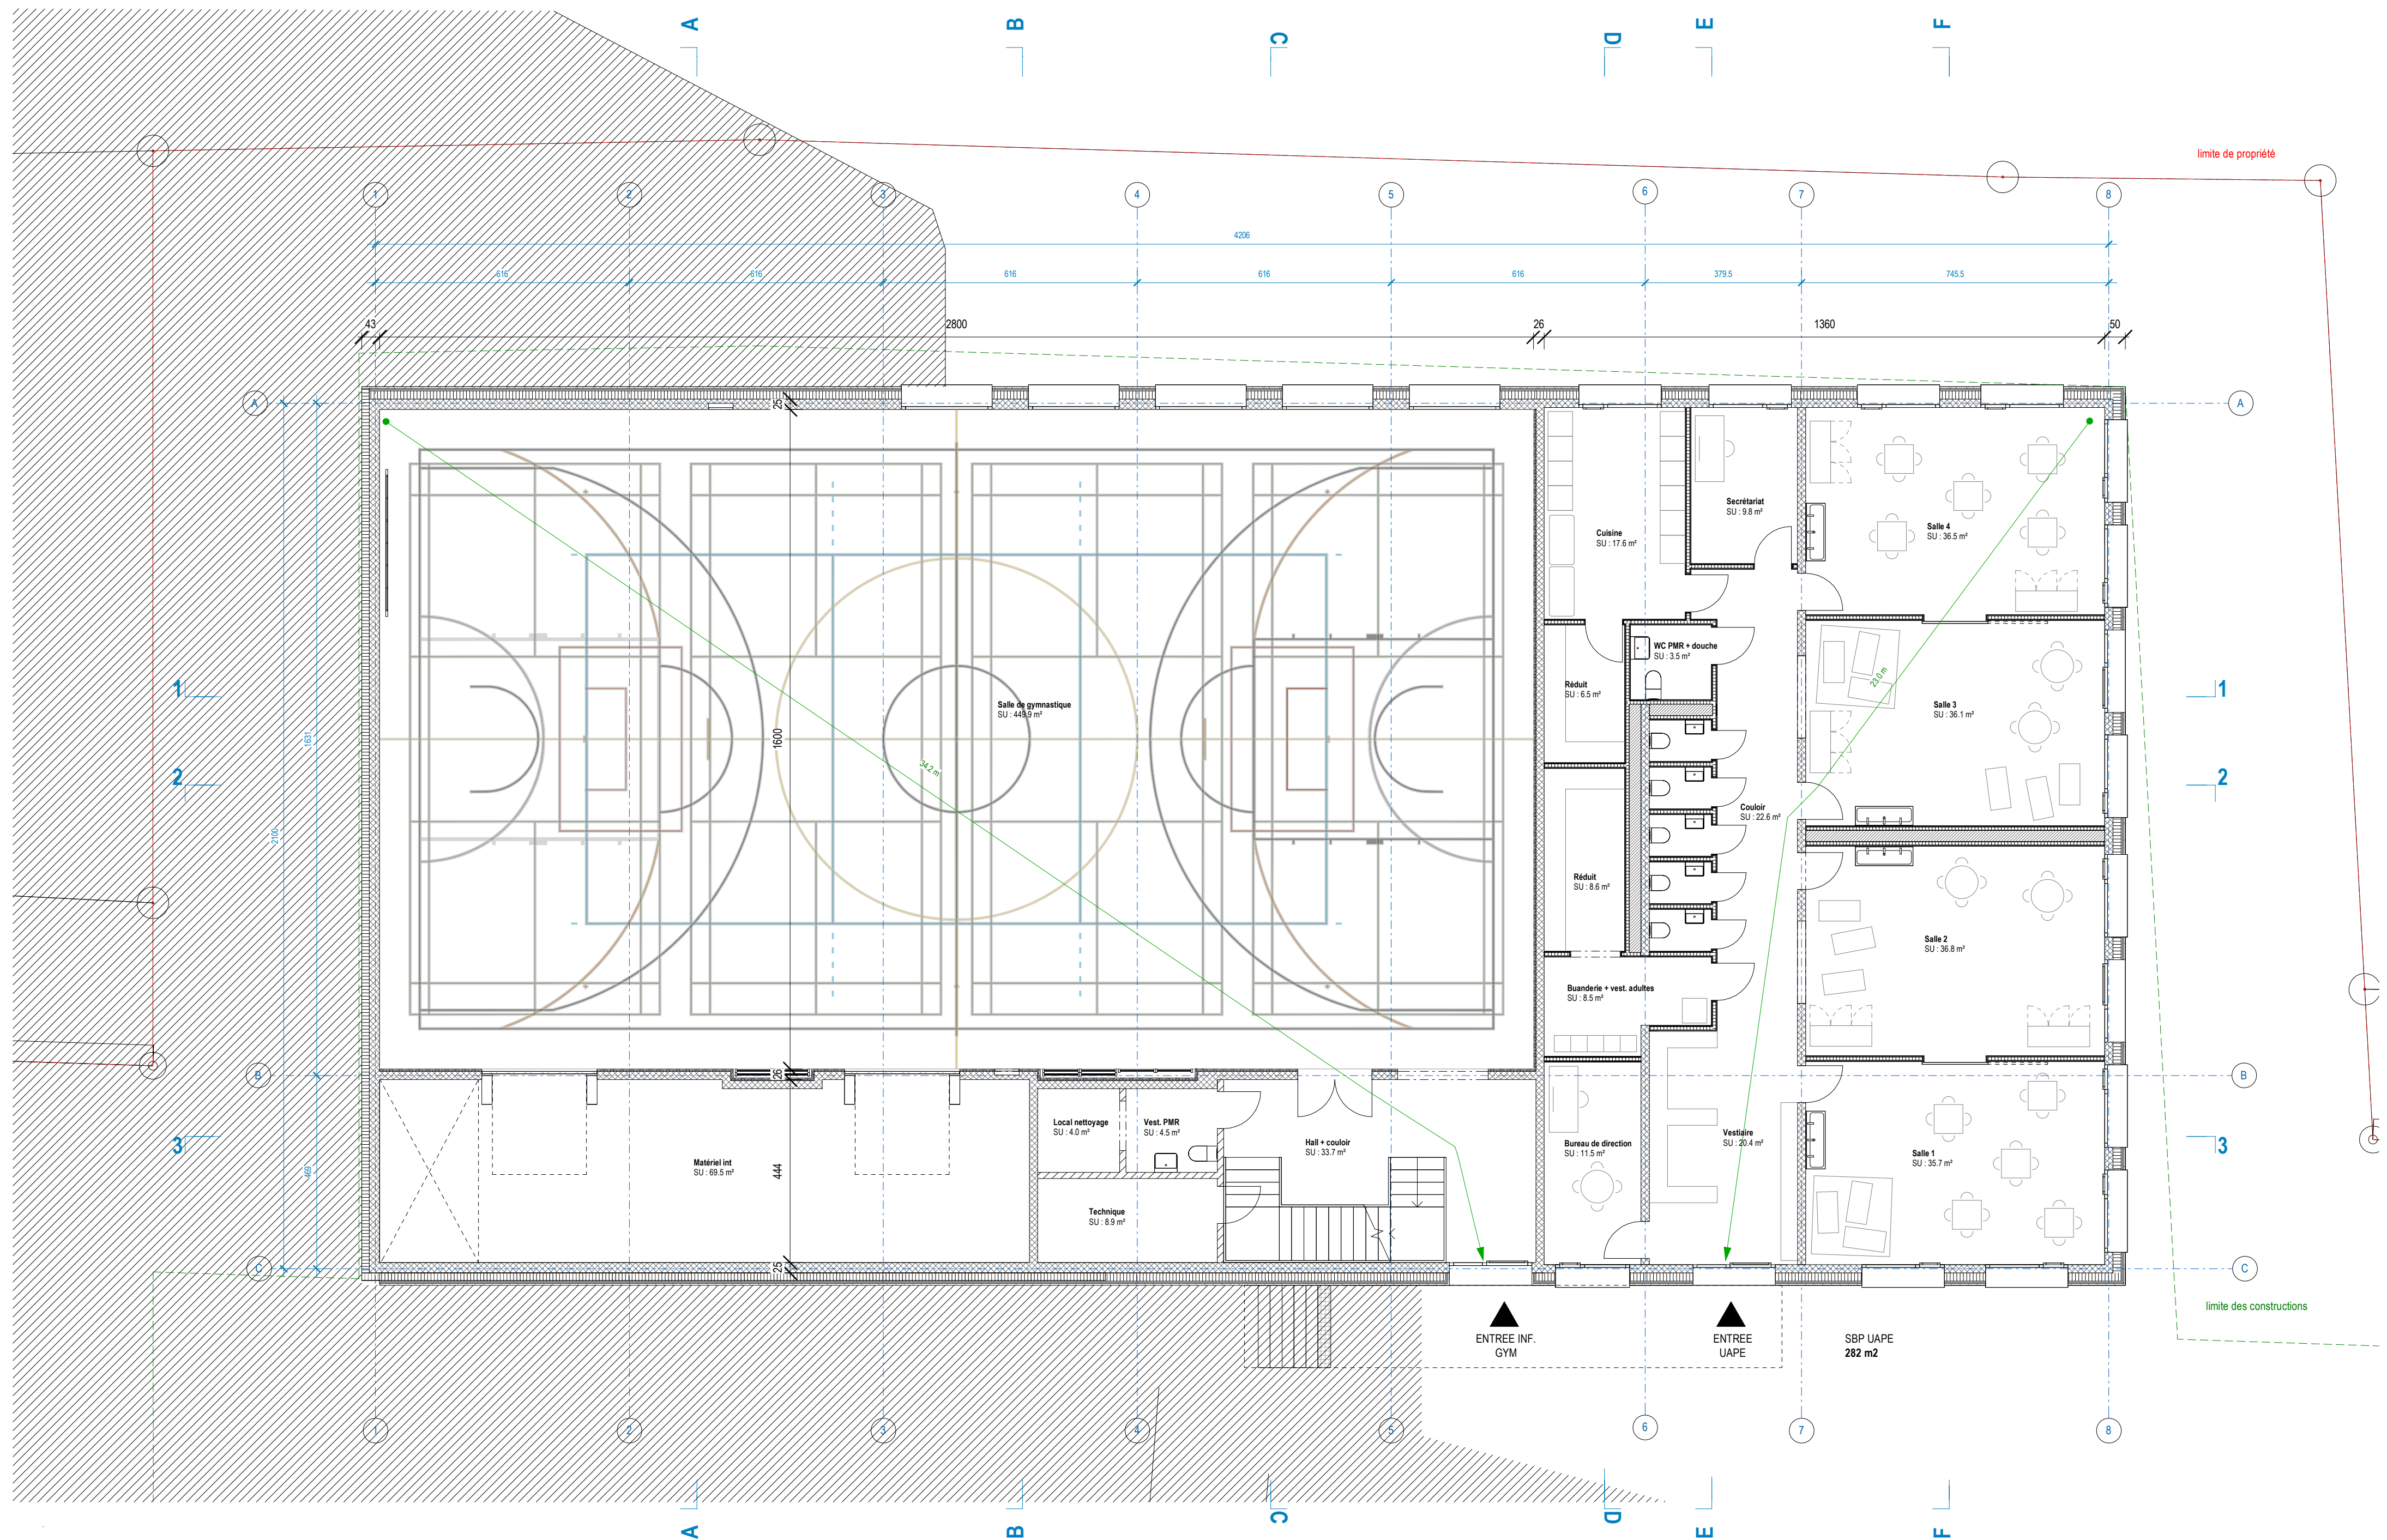

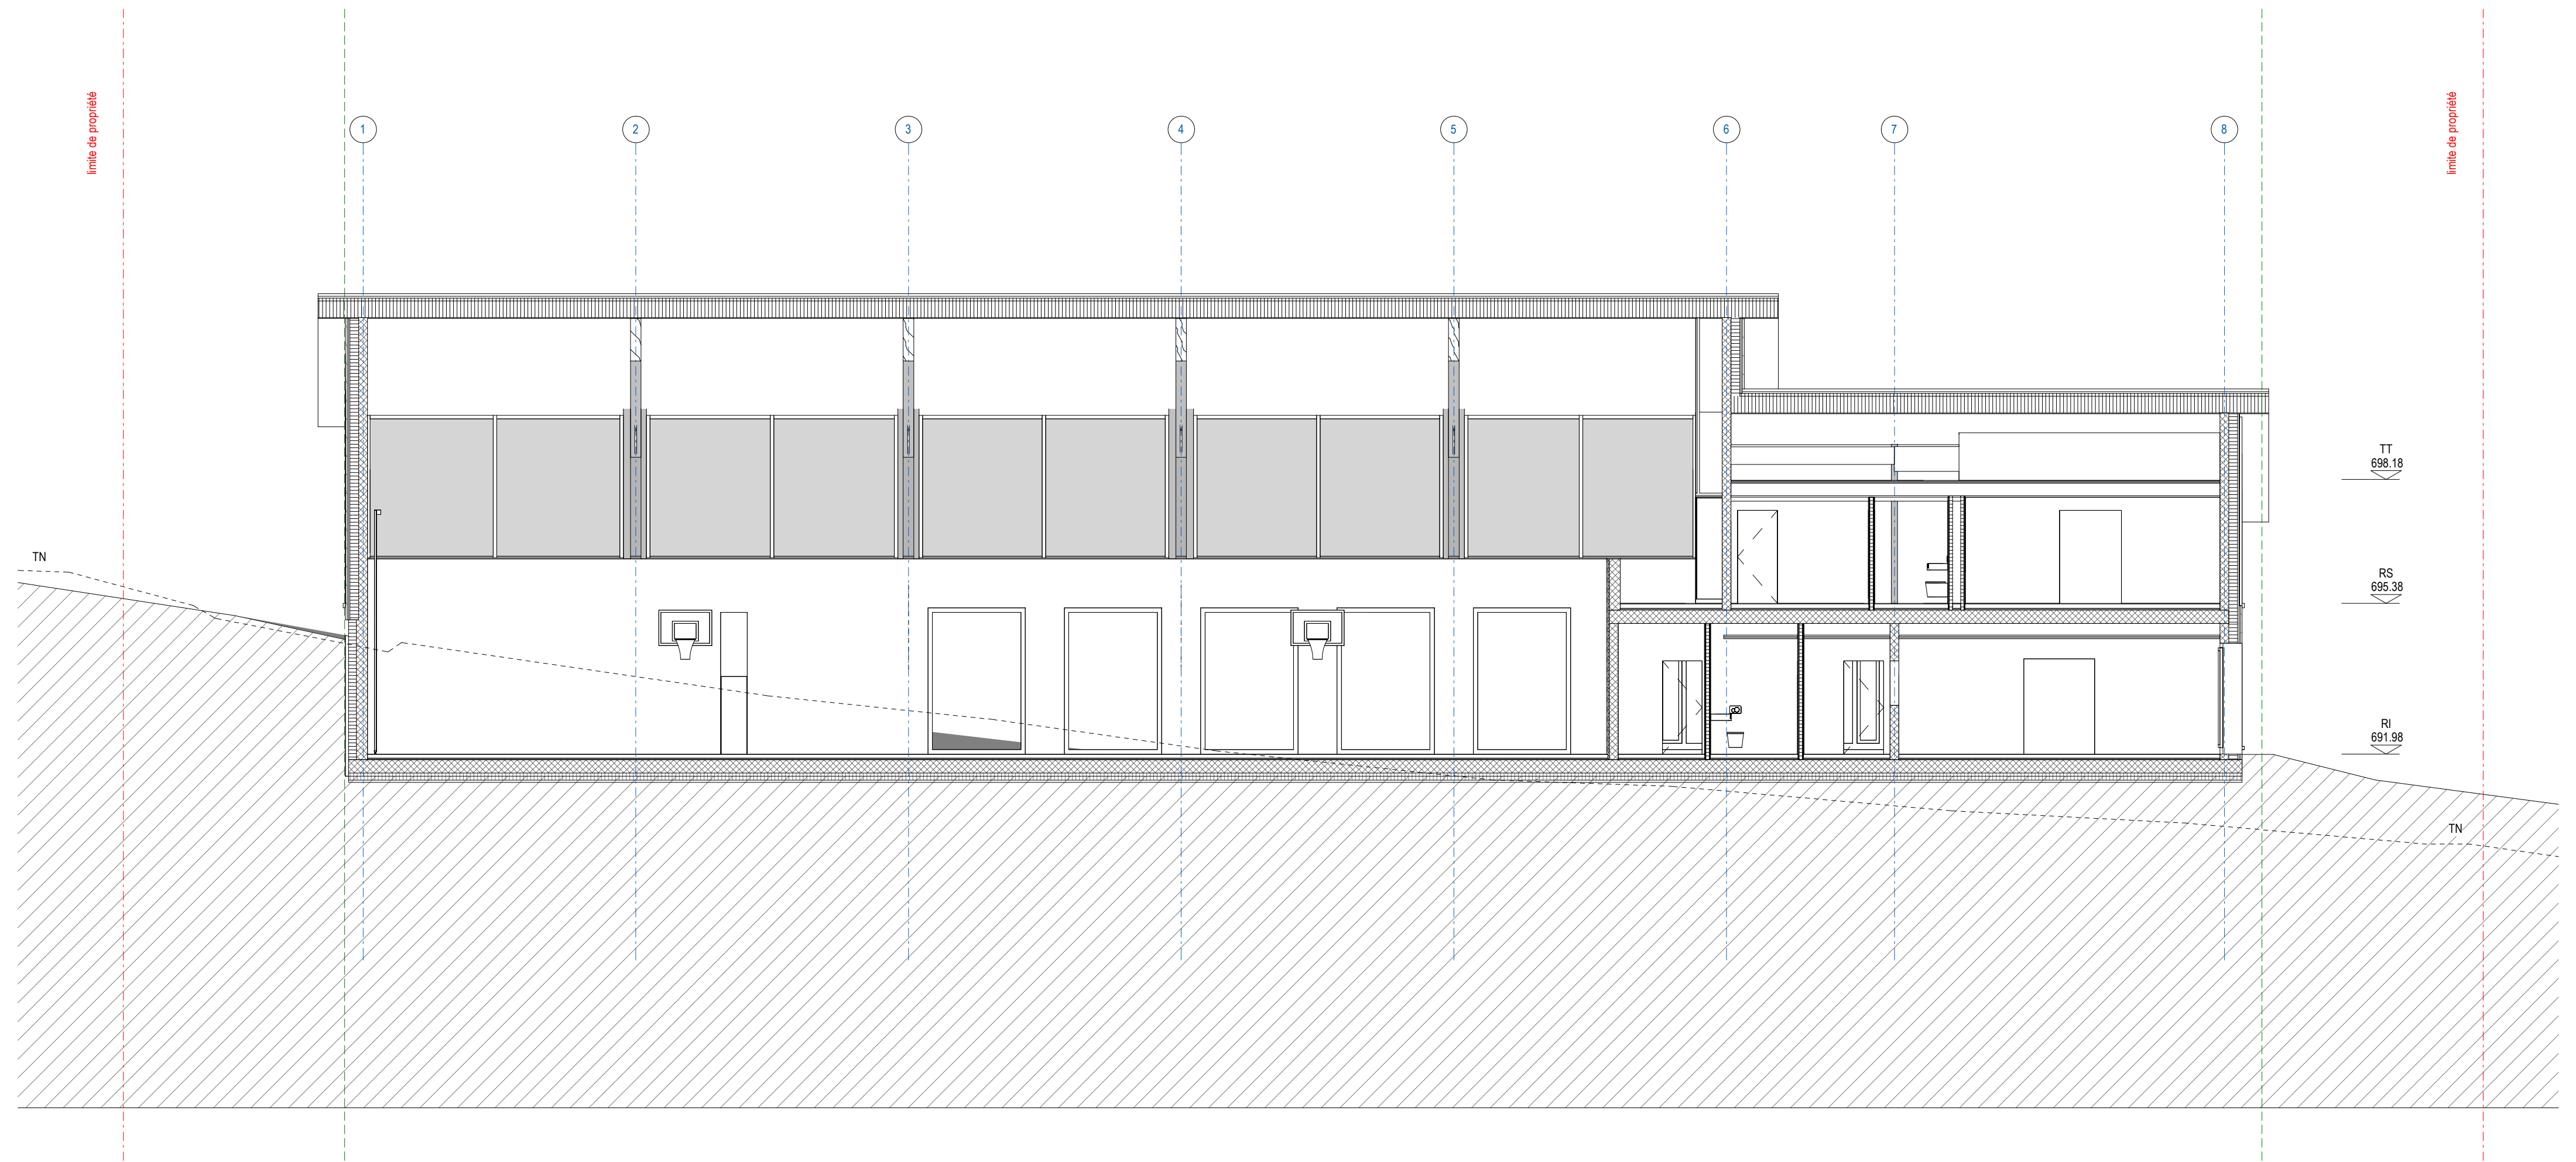

Commune de Morrens
Place du Village 1 | 1054 Morrens
Tél 021 731 95 30 / 33
REPRÉSENTE PAR :
BAMO : F-Partenaires SA - M. Frédéric Guillot


ARCHITECTE
ARCHITRAM
Architecture et urbanisme sa
Av. de la Piscine 26, CP 649 | 1020 Renens
Tél 021 631 35 35 | Fax 021 631 35 25
Email: info@architram.ch

ARCHITRAM
architecture et urbanisme

DESSIN	MB	FORMAT	A2
DATE DE CREATION	18.08.2025		
FICHER	RVT		
FICHER	PDF		

MANDAT	AFFAIRE	PHASE	BATIMENT	PROJ.	SECTEUR	ETAGE	ECH 1:	NUMERO	EDITION
AR	1105	PR					100	2300.01	

Coupe 1
Construction d'une salle de gym VD3 et d'une UAPE

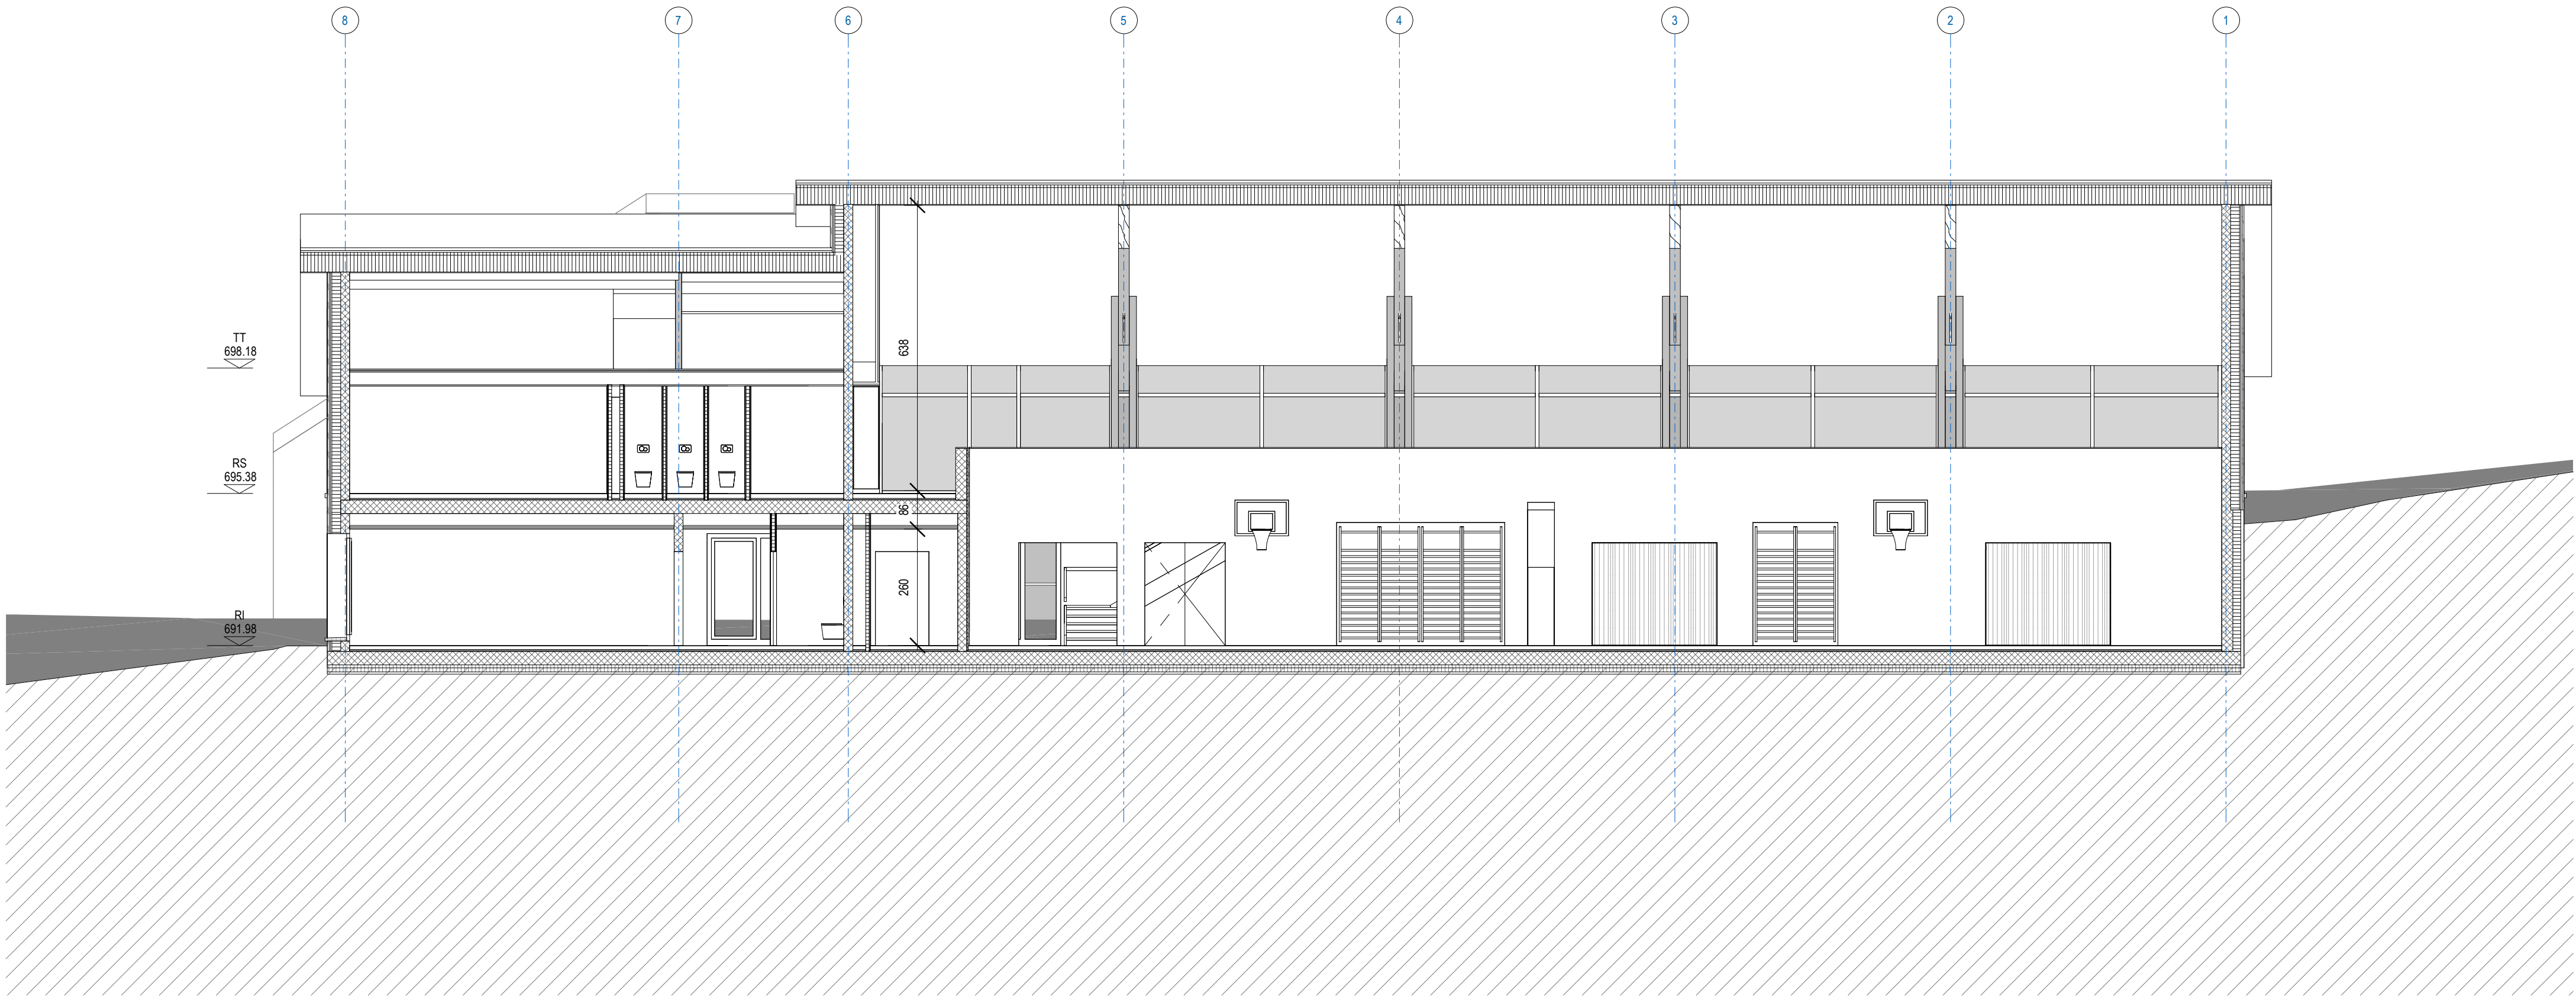

Commune de Morrens
Place du Village 1 | 1054 Morrens
Tél 021 731 95 30 / 33
REPRÉSENTE PAR :
BAMO : F-Partenaires SA - M. Frédéric Guillot


ARCHITECTE
ARCHITRAM
Architecture et urbanisme sa
Av. de la Piscine 26, CP 649 | 1020 Renens
Tél 021 631 35 35 | Fax 021 631 35 25
Email: info@architram.ch

ARCHITRAM
architecture et urbanisme

DESSIN	MB	FORMAT	A2
DATE DE CREATION	18.08.2025		
FICHER	RVT		
FICHER	PDF		

MANDAT	AFFAIRE	PHASE	BATIMENT	PROJ.	SECTEUR	ETAGE	ECH 1:	NUMERO	EDITION
AR	1105	PR					100	2300.02	

Coupe 2
Construction d'une salle de gym VD3 et d'une UAPE

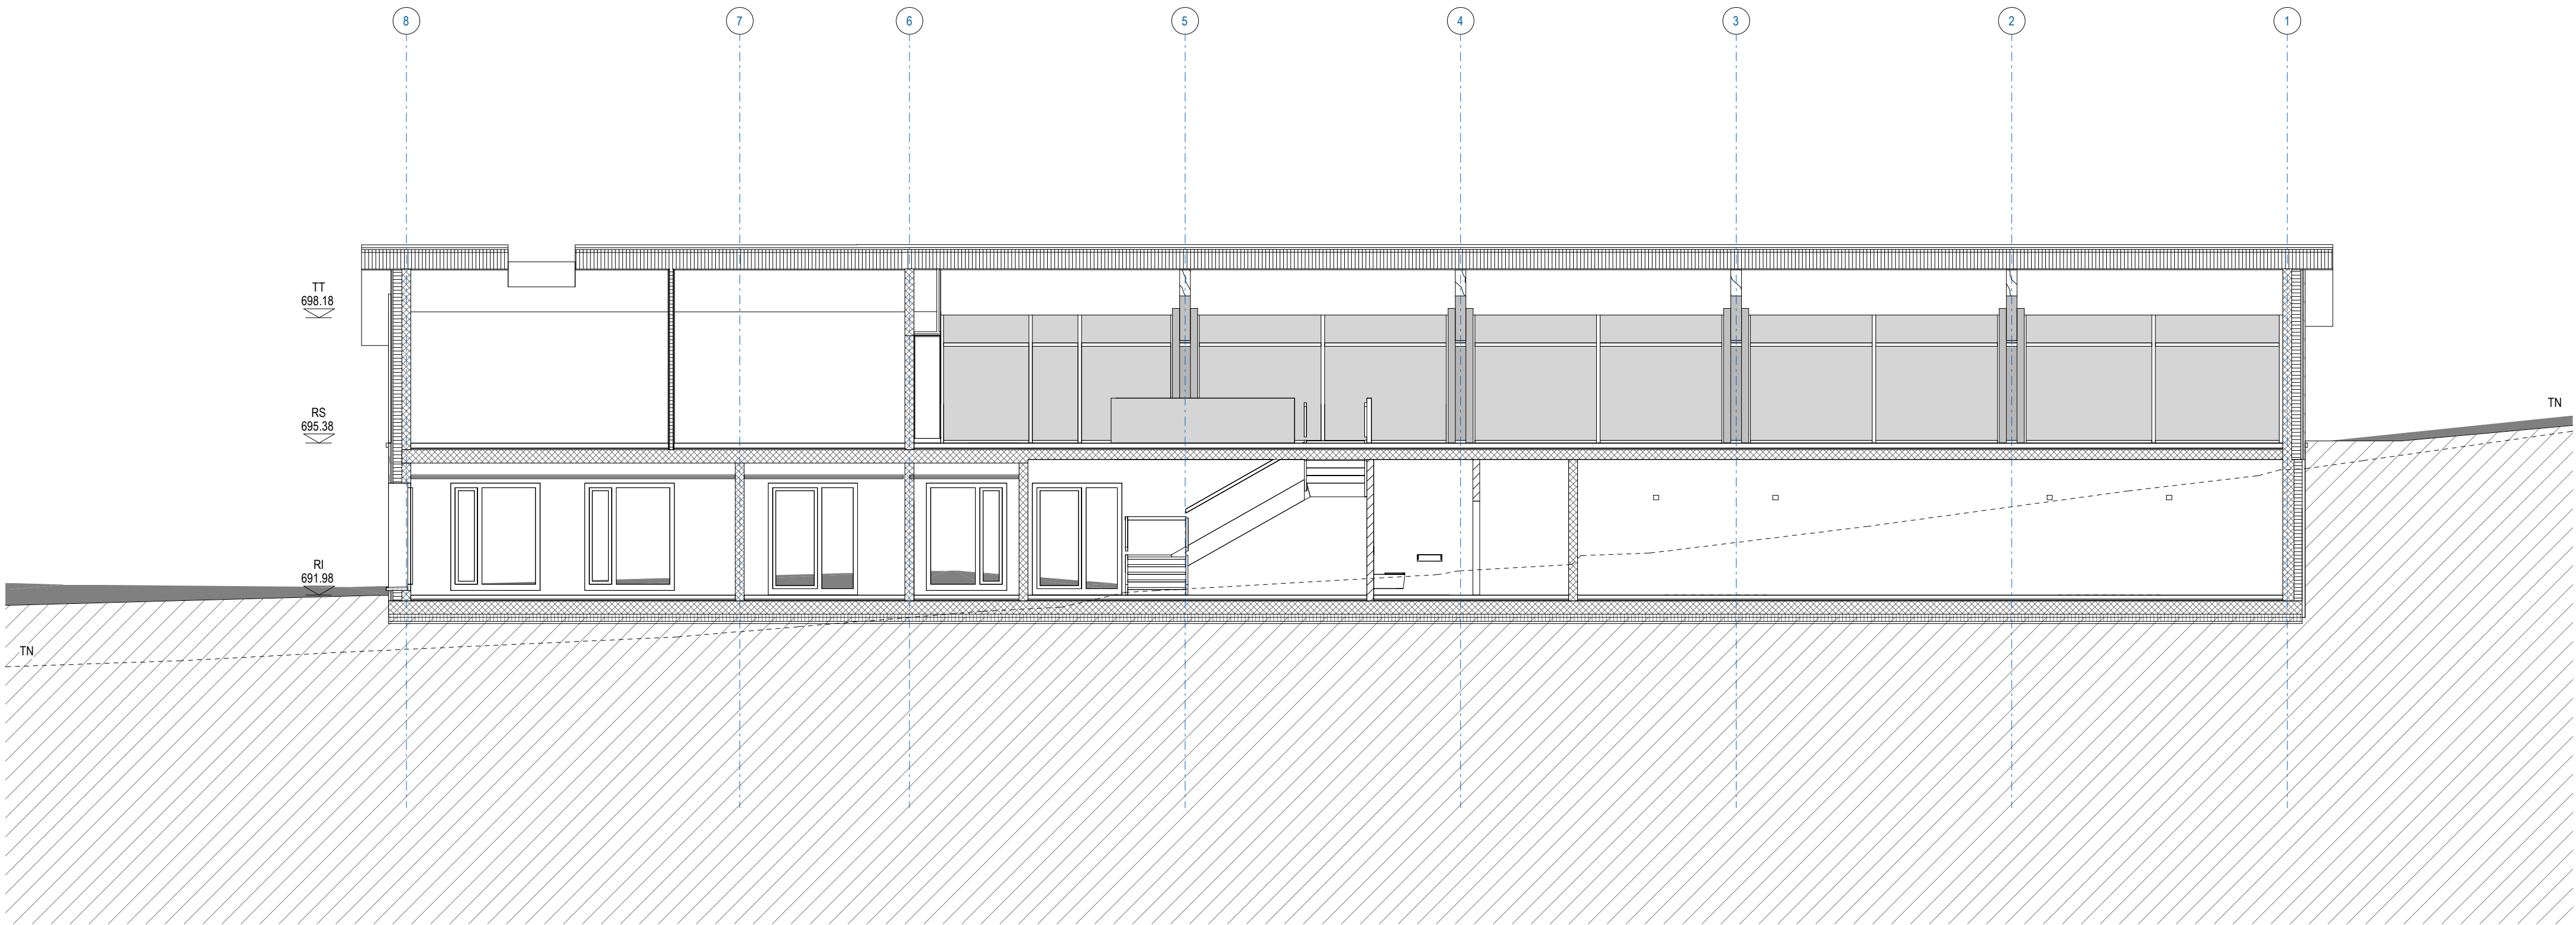

Commune de Morrens
Place du Village 1 | 1054 Morrens
Tél. 021 731 95 30 / 33
REPRÉSENTE PAR :
BAMO : F-Partenaires SA - M. Frédéric Guillot

ARCHITECTE

ARCHITRAM

Architecture et urbanisme sa
Av. de la Piscine 26, CP 649 | 1020 Renens
Tél 021 631 35 35 | Fax 021 631 35 25
Email: info@architram.ch

ARCHITRAM
architecture et urbanisme

DESSIN MB

FORMAT A2

DATE DE CREATION 18.08.2025

FICHER RV1

FICHER PDF

MANDAT

AR 1105

PHASE

PR

BATIMENT

PROJ.

SECTEUR

ETAGE

ECH 1:

100


NUMERO


2300.03

EDITION

Coupe 3

Construction d'une salle de gym VD3 et d'une UAPE

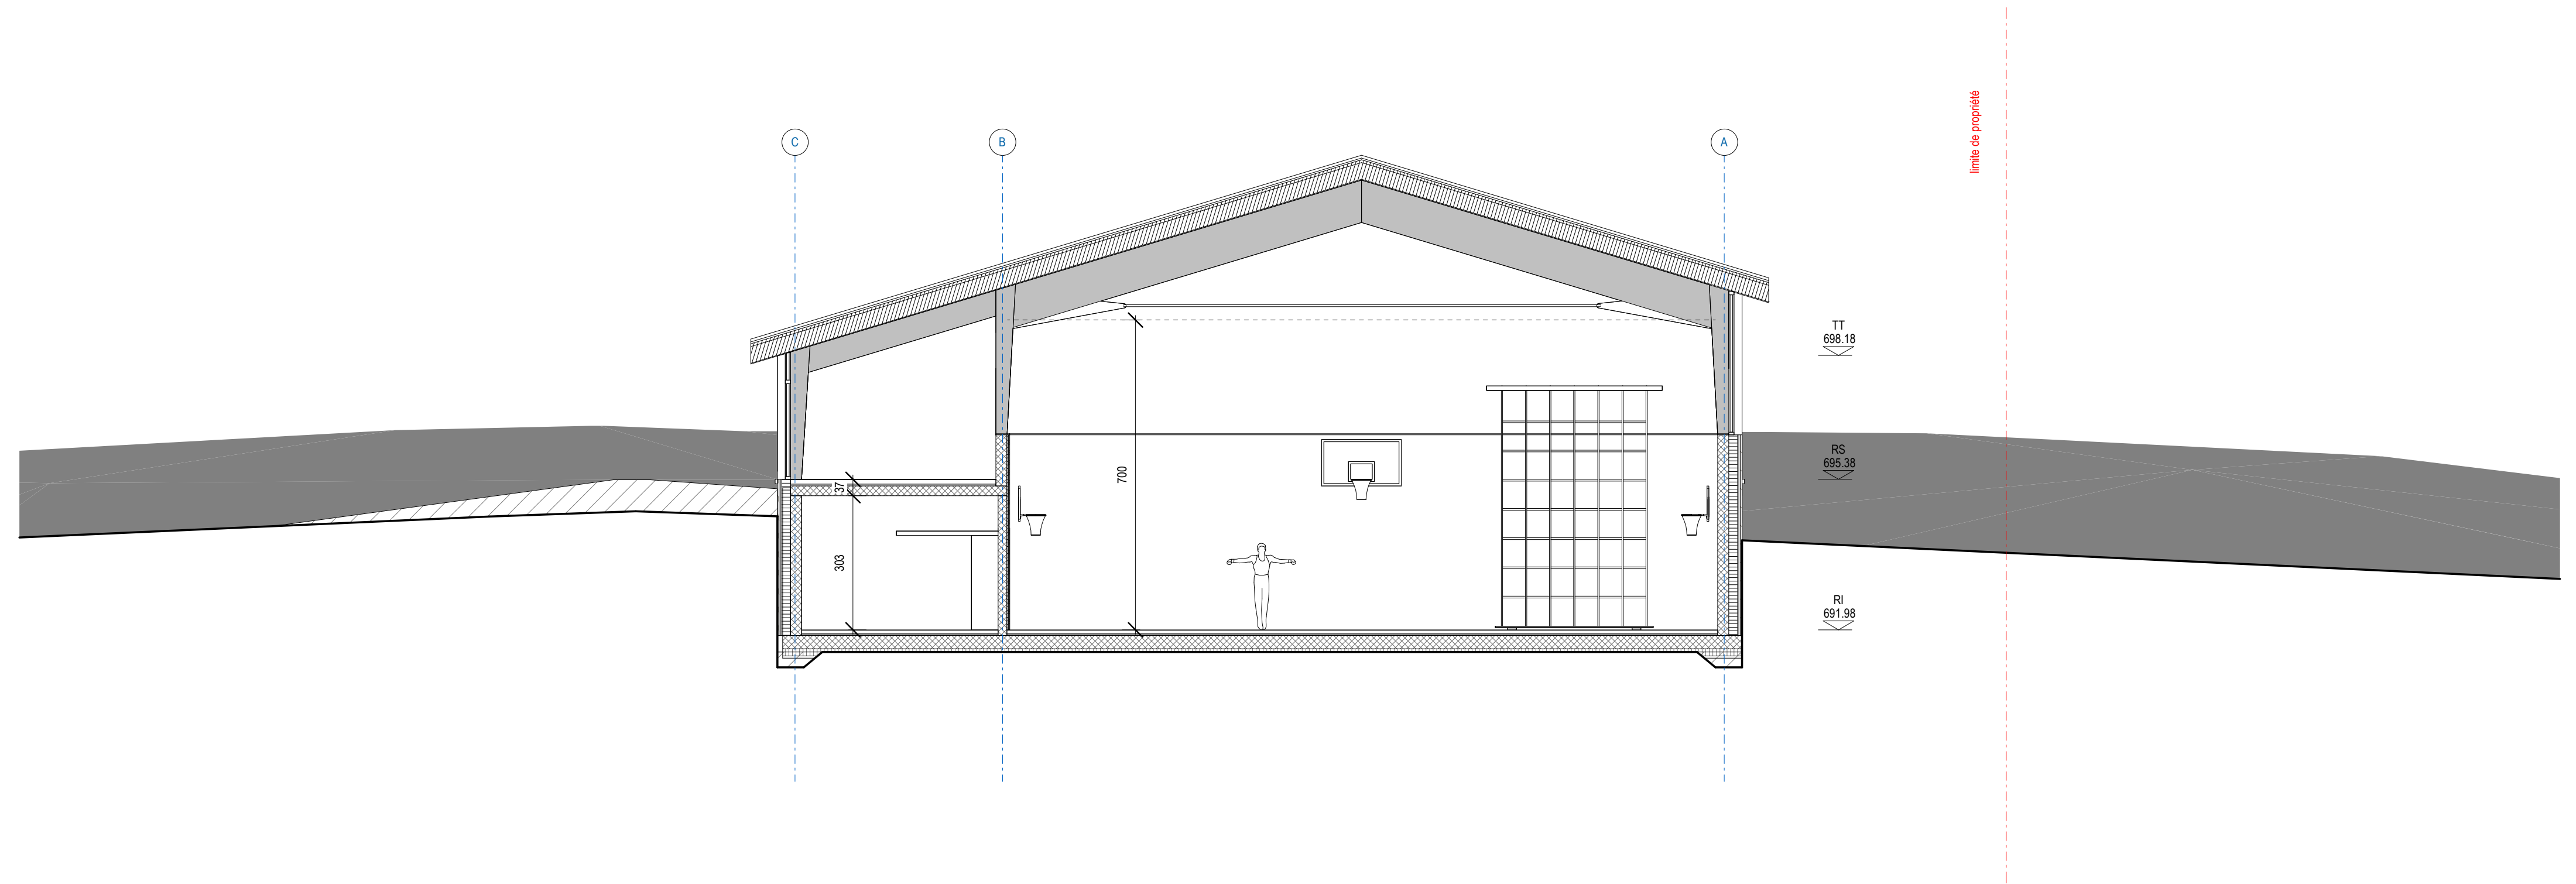

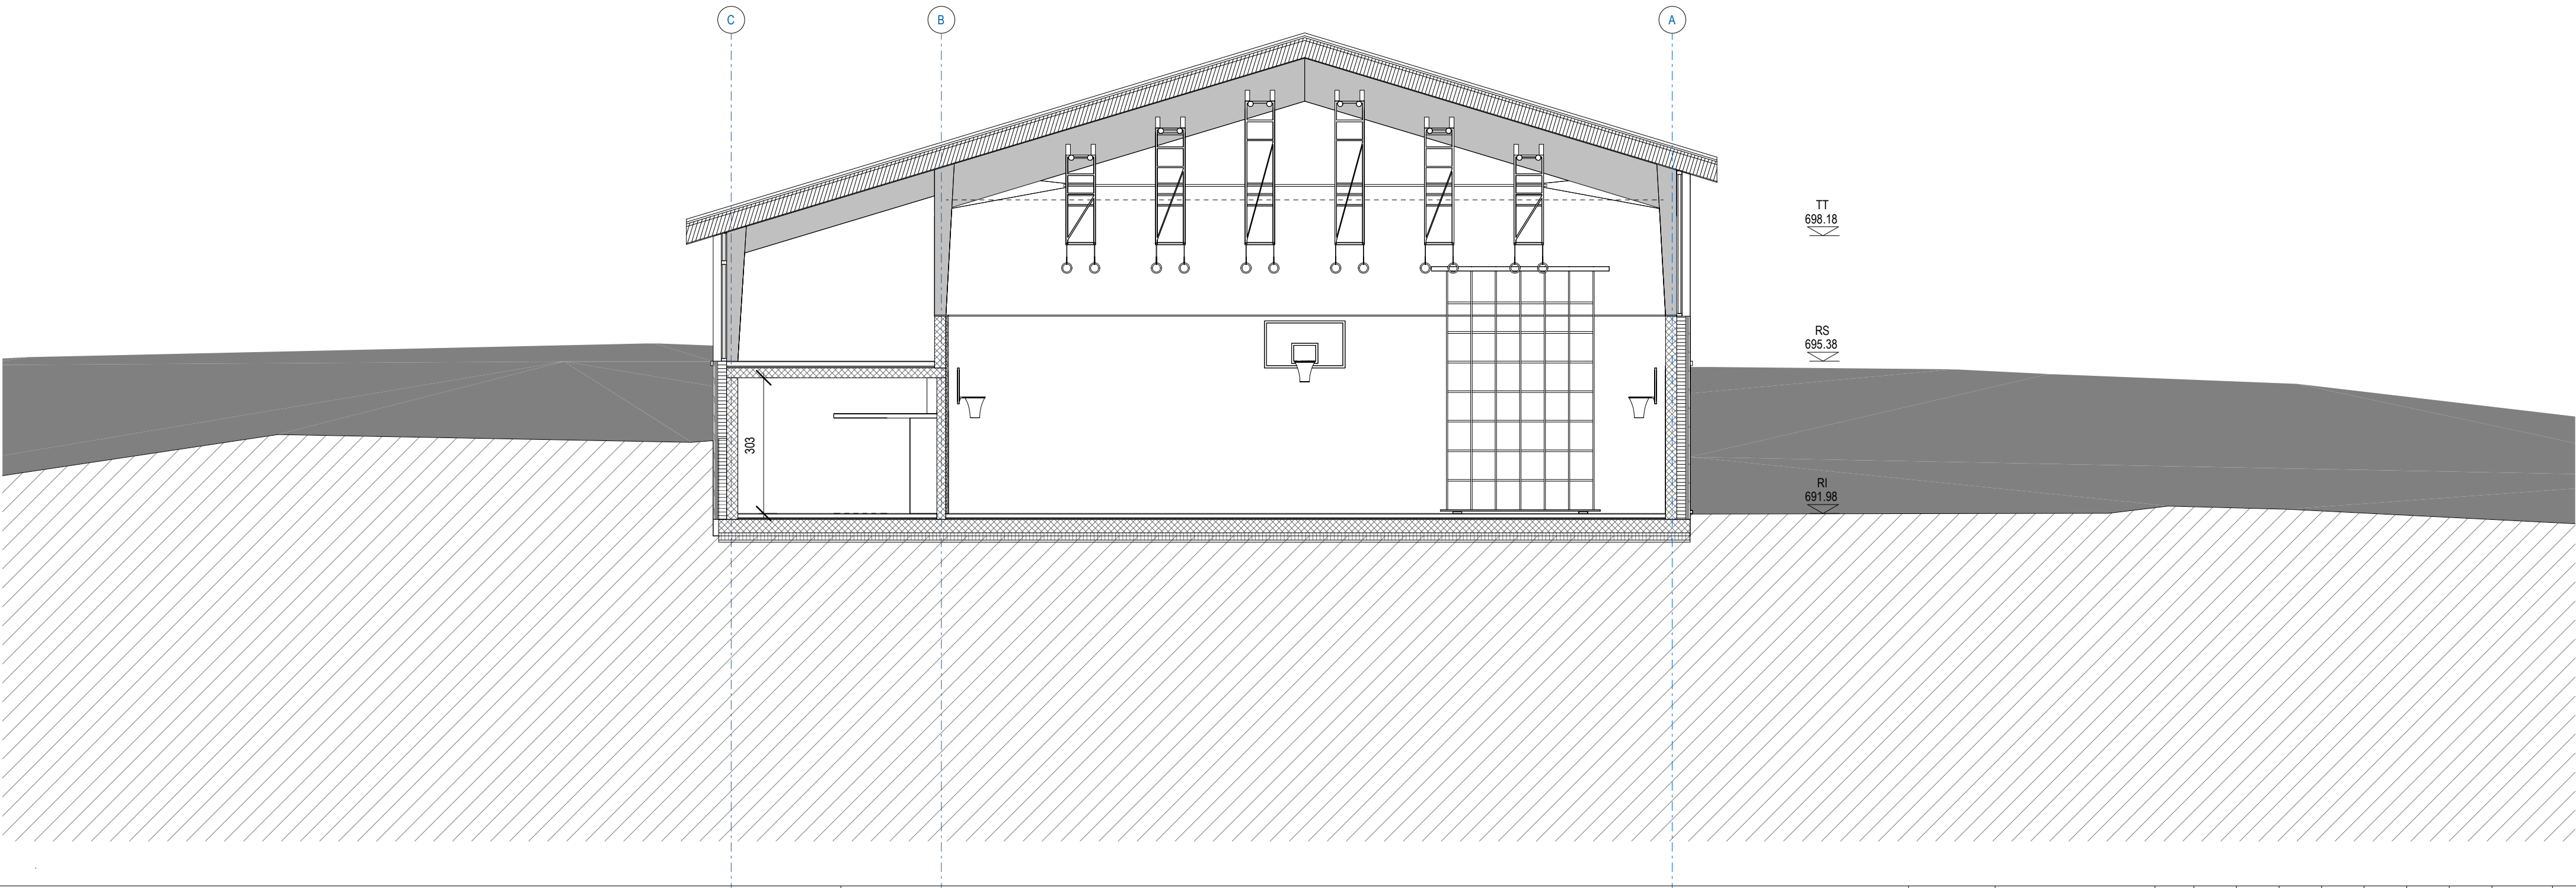

Commune de Morrens
Place du Village 1 | 1054 Morrens
Tél 021 731 95 30 / 33
REPRÉSENTE PAR :
BAMO : F-Partenaires SA - M. Frédéric Guillot

ARCHITECTE
ARCHITRAM
Architecture et urbanisme sa
Av. de la Piscine 26, CP 649 | 1020 Renens
Tél 021 631 35 35 | Fax 021 631 35 25
Email: info@architram.ch



ARCHITRAM
architecture et urbanisme

DESSIN	MB	FORMAT	A2
DATE DE CREATION	18.08.2025		
FICHER	RVT		
FICHER	PDF		

MANDAT	AFFAIRE	PHASE	BATIMENT	PROJ.	SECTEUR	ETAGE	ECH 1:	NUMERO	EDITION
AR	1105	PR					100	2300.05	

Coupe B
Construction d'une salle de gym VD3 et d'une UAPE

limite de propriété

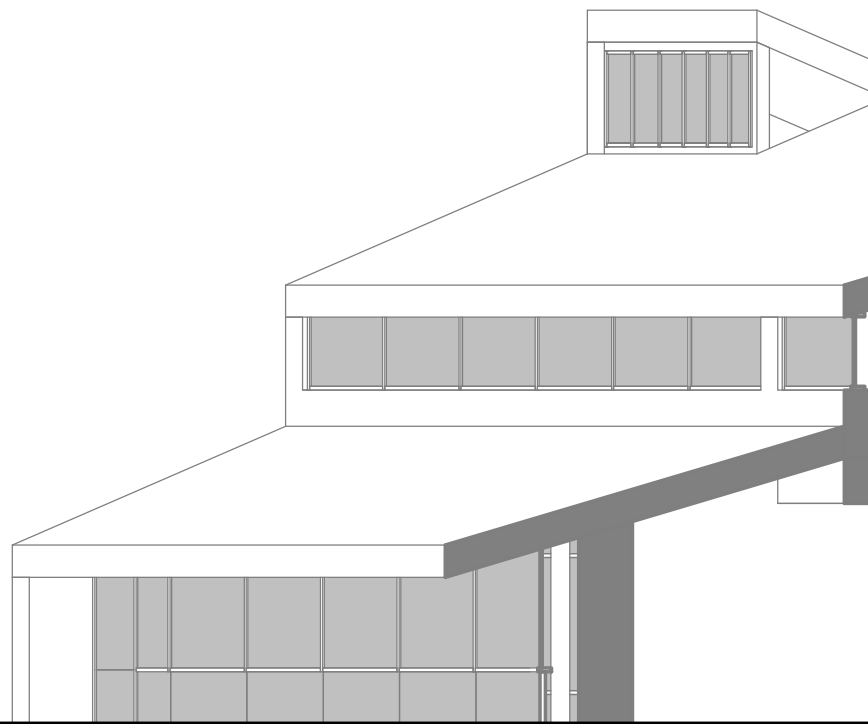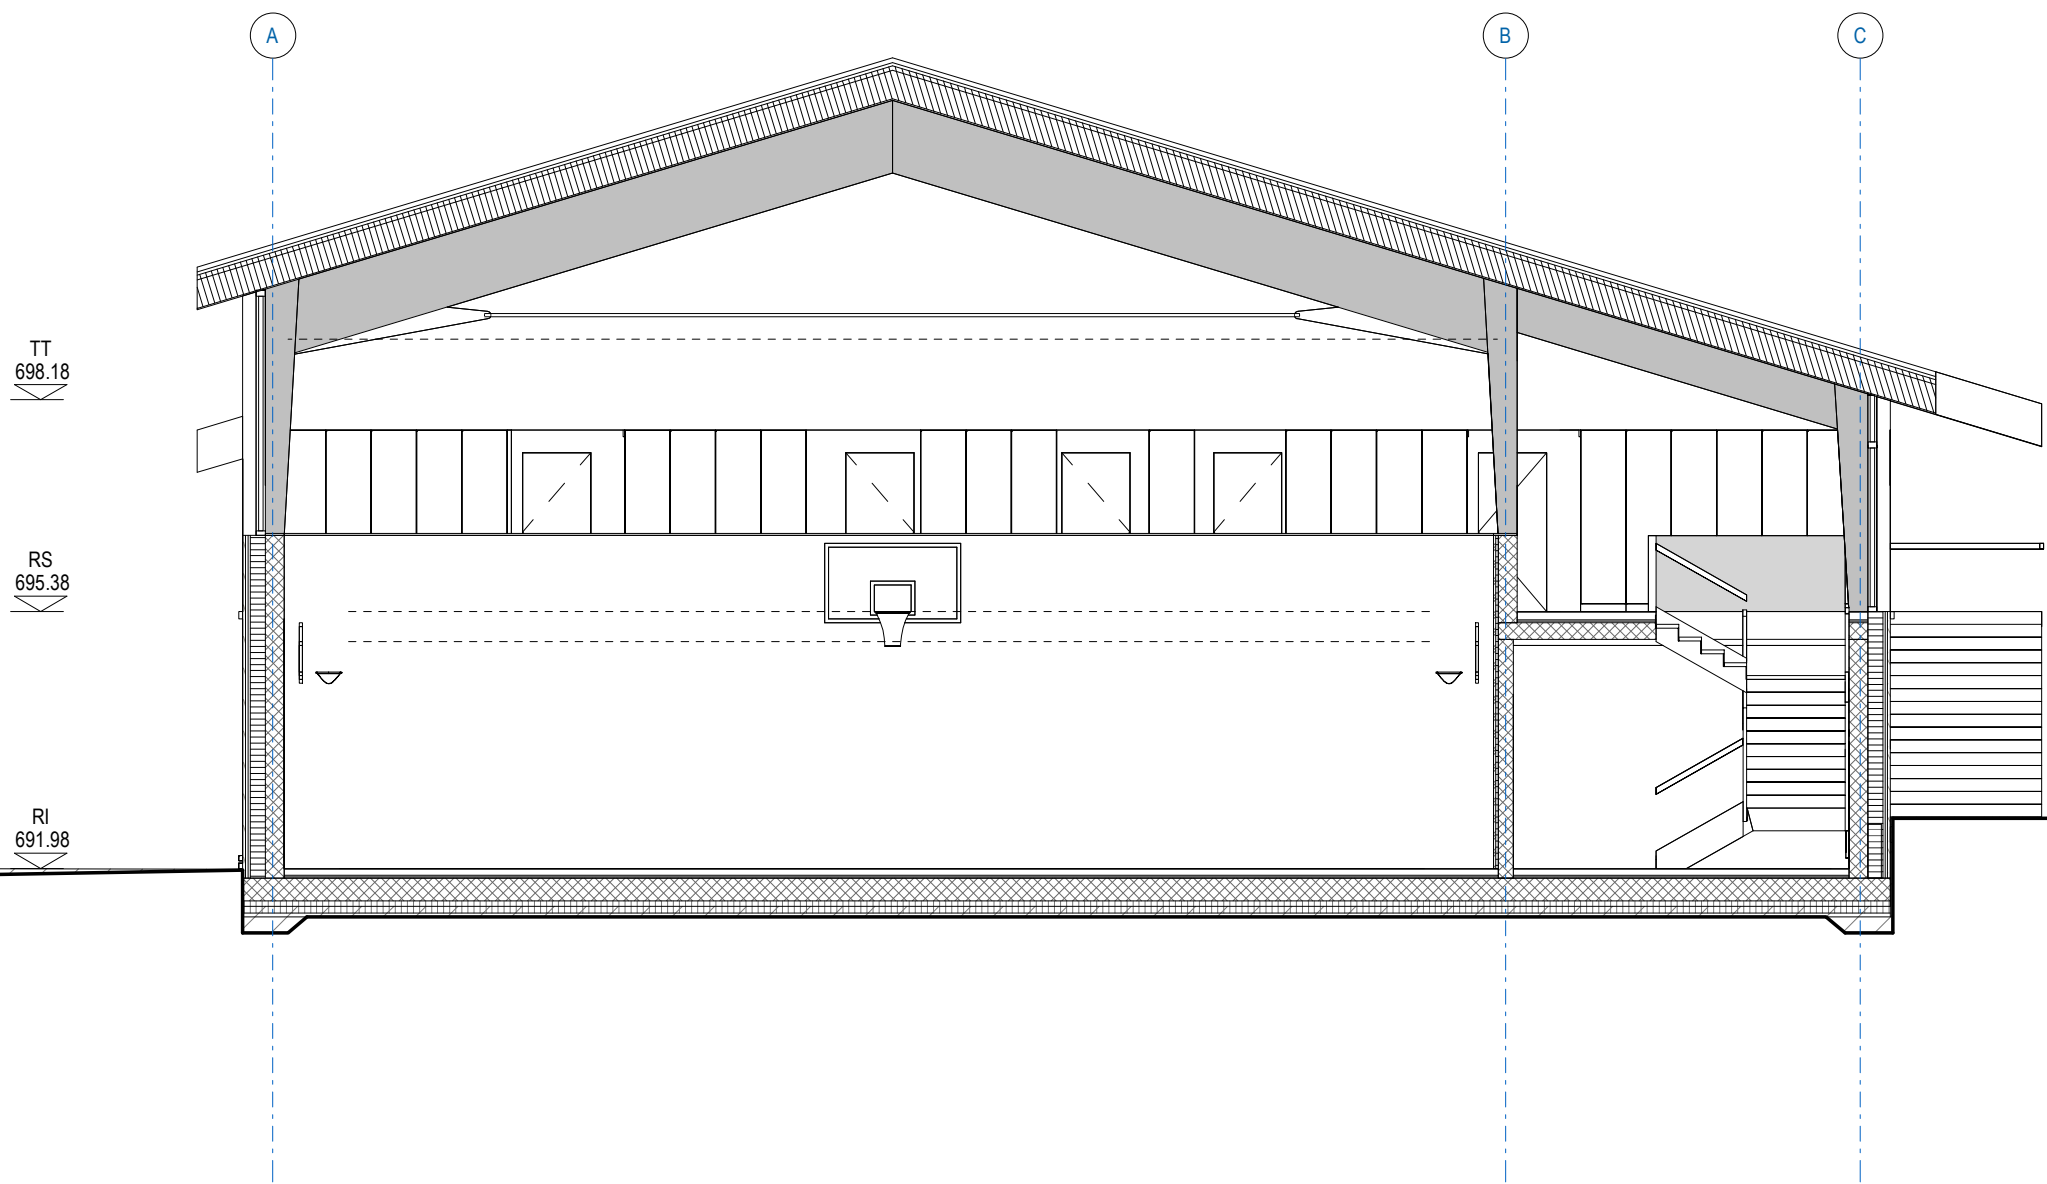

Commune de Morrens
Place du Village 1 | 1054 Morrens
Tél 021 731 95 30 / 33
REPRÉSENTE PAR :
BAMO : F-Partenaires SA - M. Frédéric Guillot


ARCHITECTE
ARCHITRAM
Architecture et urbanisme sa
Av. de la Piscine 26, CP 649 | 1020 Renens
Tél 021 631 35 35 | Fax 021 631 35 25
Email: info@architram.ch


ARCHITRAM
architecture et urbanisme

DESSIN MB	FORMAT A2
DATE DE CREATION 18.08.2025	
FICHER RV1	
FICHER PDF	


MANDAT	AFFAIRE	PHASE	BATIMENT	PROJ.	SECTEUR	ETAGE	ECH 1:	NUMERO	EDITION
AR	1105	PR					100	2300.06	

Coupe C
Construction d'une salle de gym VD3 et d'une UAPE

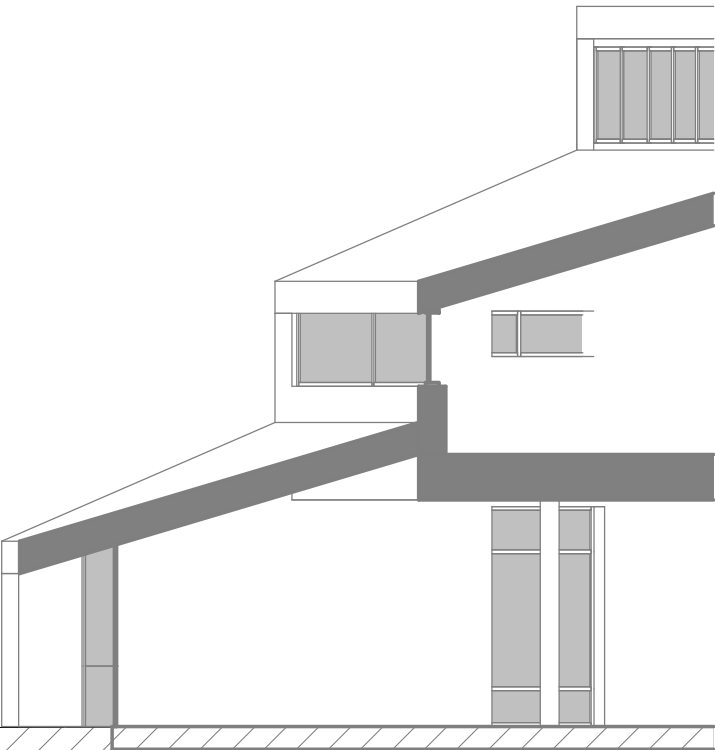

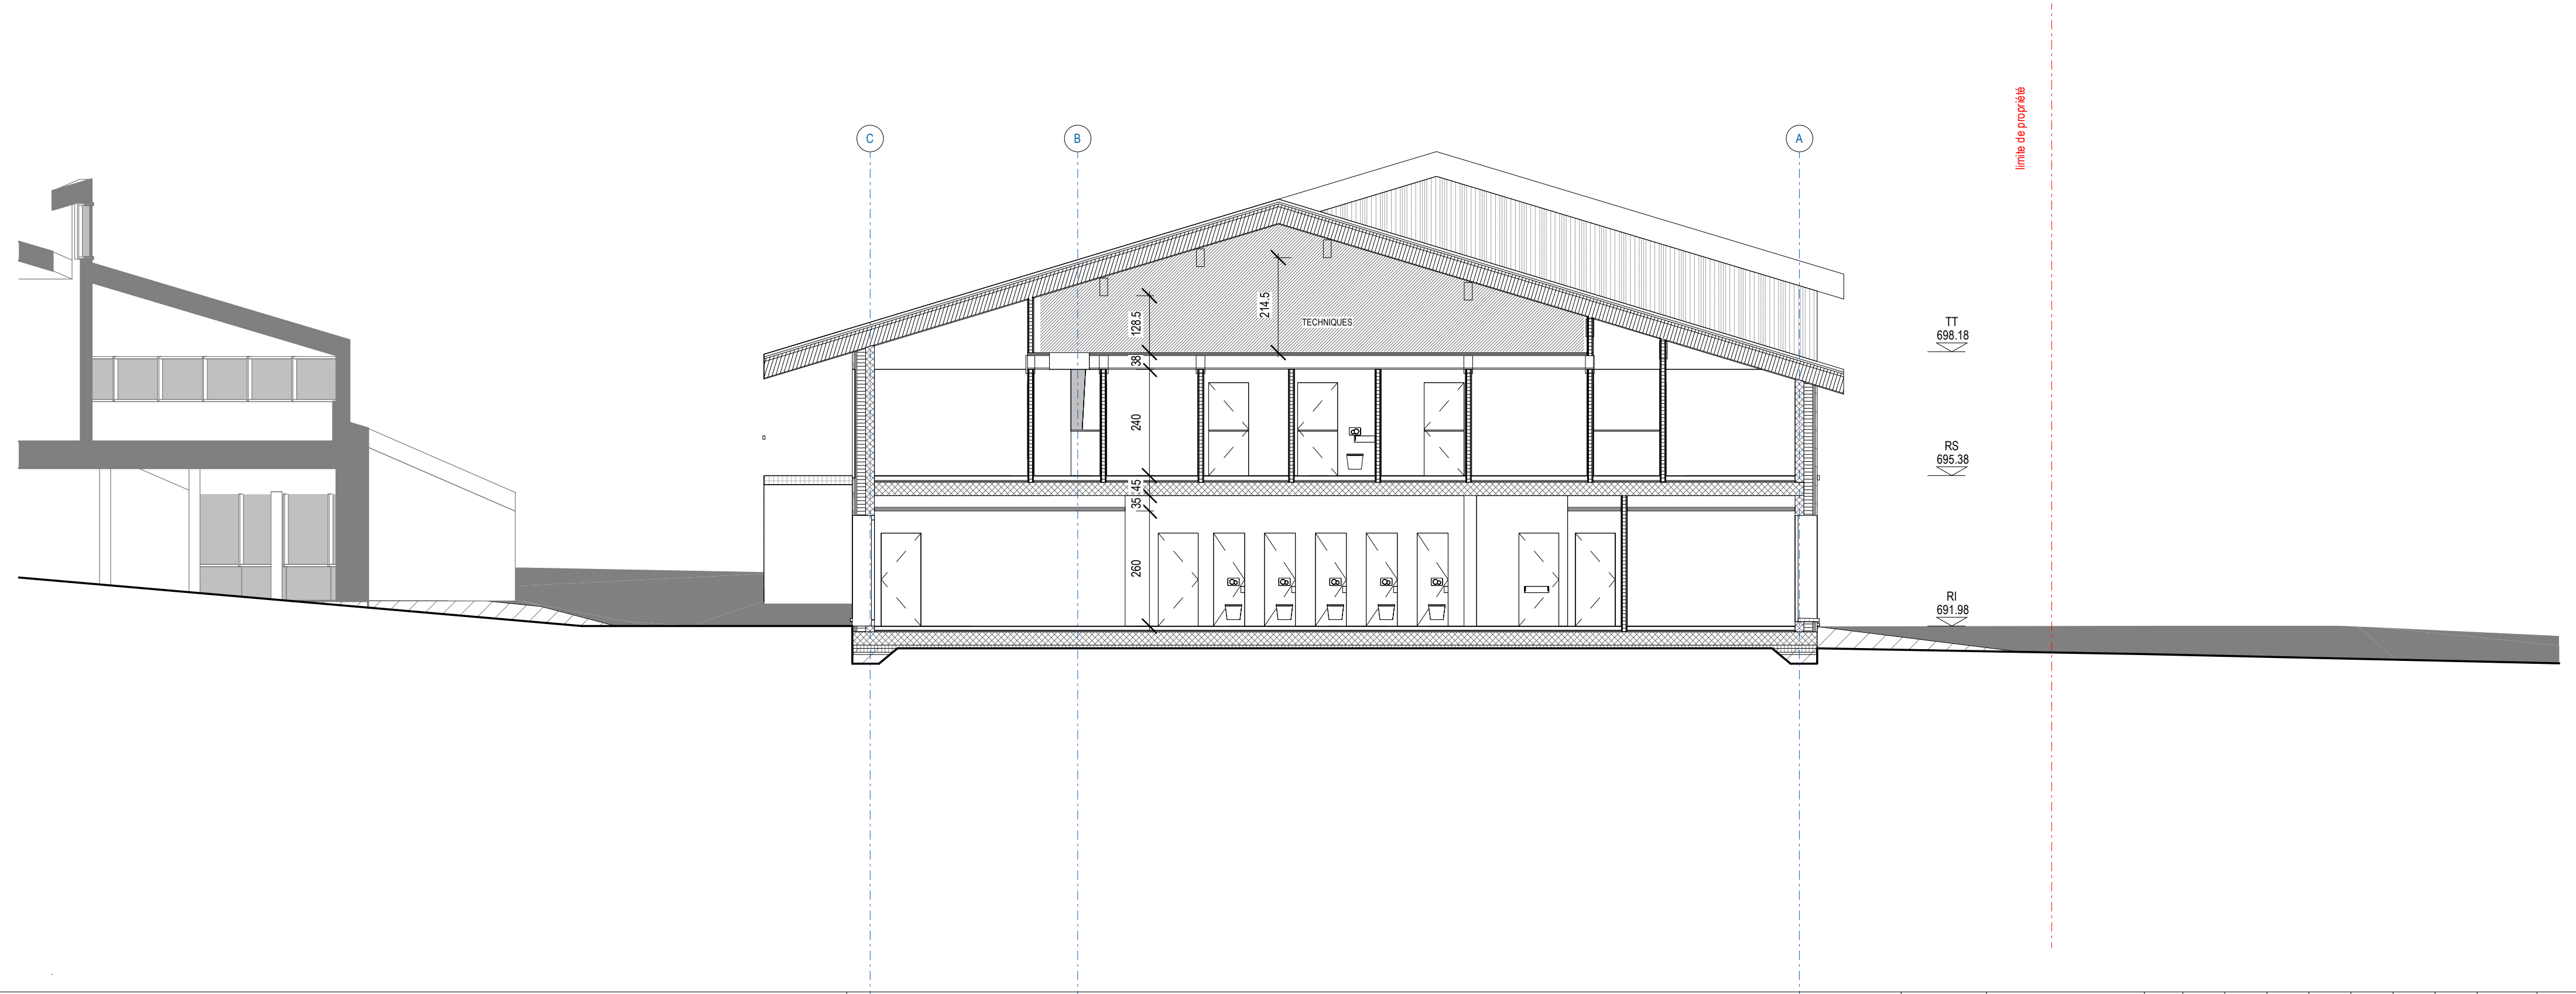



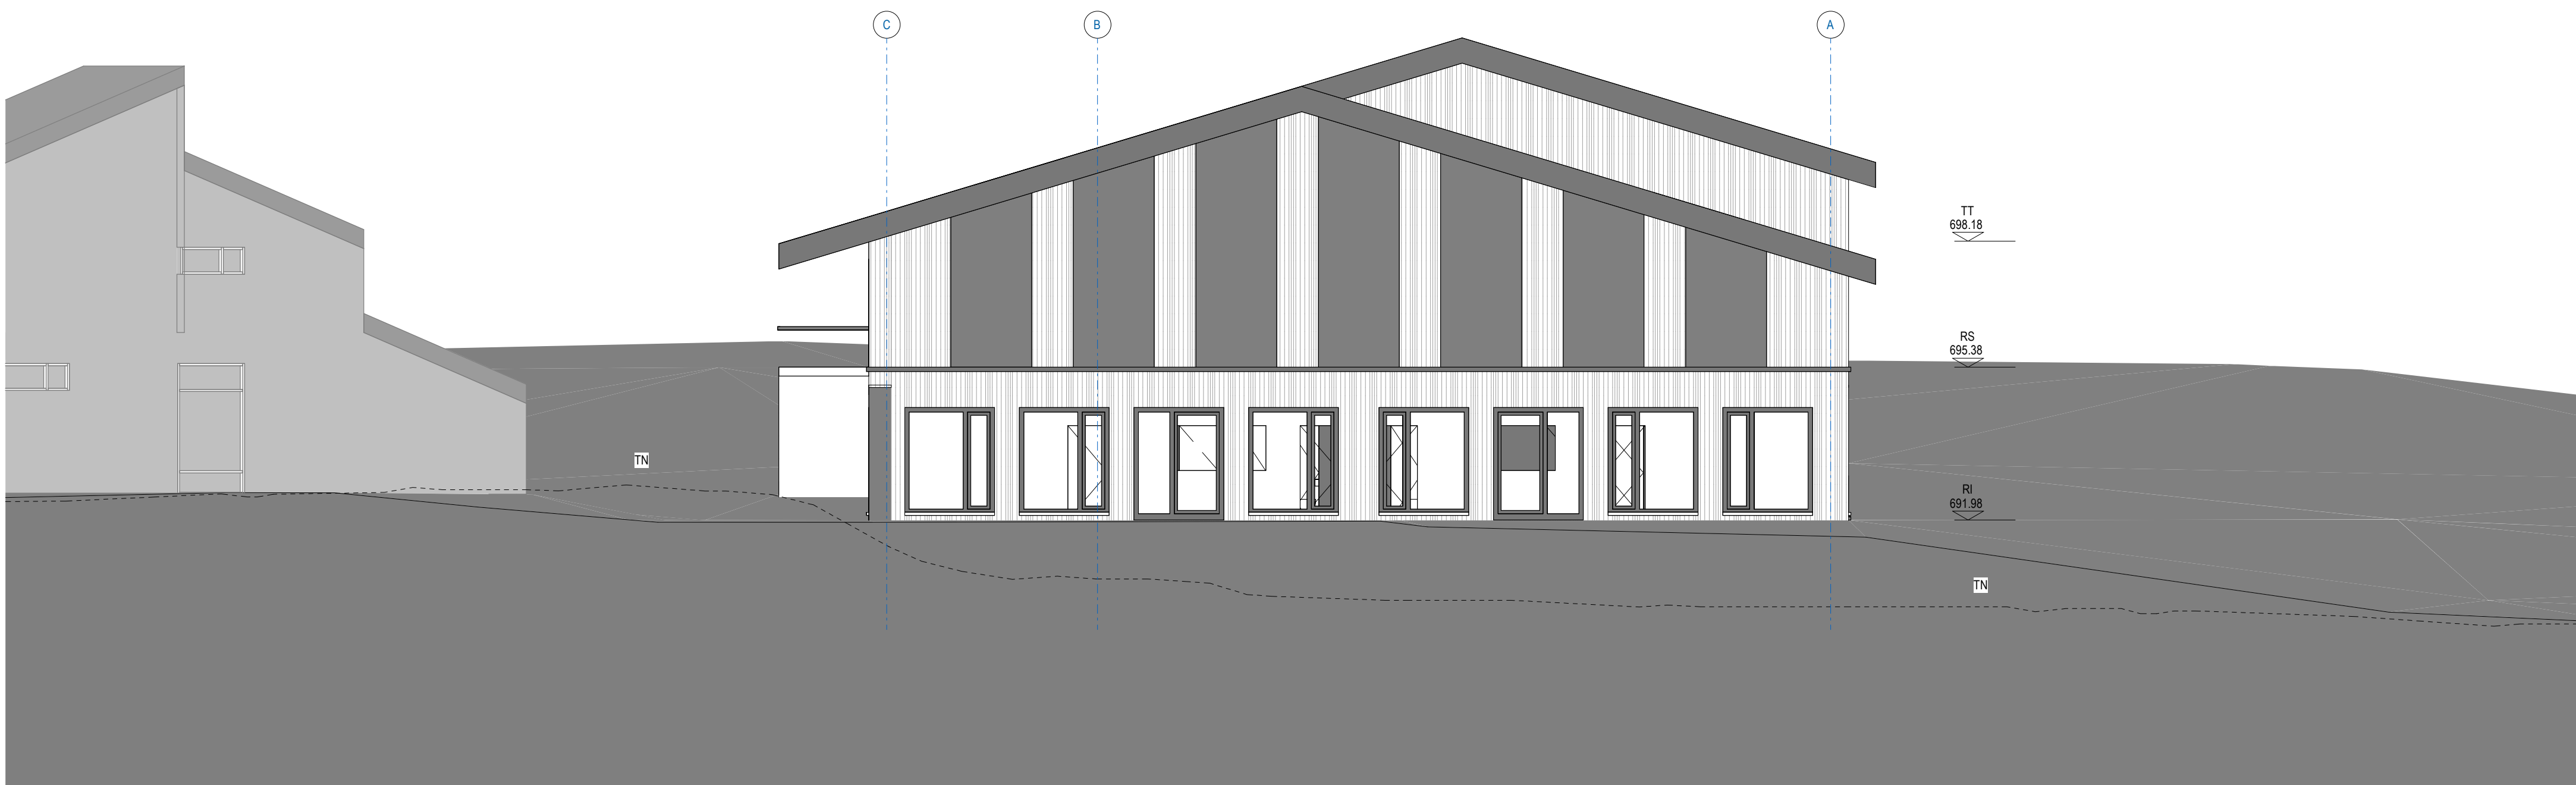

Commune de Morrens

Place du Village 1 | 1054 Morrens
Tél 021 731 95 30 / 33

REPRESENTE PAR :

BAMO : F-Partenaires SA - M. Frédéric Guillot

ARCHITECTE

ARCHITRAM

Architecture et urbanisme sa
Av. de la Piscine 26, CP 649 | 1020 Renens
Tél 021 631 35 35 | Fax 021 631 35 25
Email: info@architram.ch

ARCHITRAM
architecture et urbanisme

DESSIN	MB
--------	----

FORMAT	A2
--------	----

DATE DE CREATION	18.08.2025
------------------	------------

FICHER RVT

FICHER PDF

MANDAT	AFFAIRE
--------	---------

AR 1105

E	PHASE
---	-------

PR

BATIMENT

100

T	PROJ.
---	-------

100

SECTEUR

100

ETAGE

100

ECH 1:

100

NUMBER


3300.

RO	EDIT
----	------

01

	Façade est
--	------------

Construction d'une salle de gym VD3 et d'une UAPE

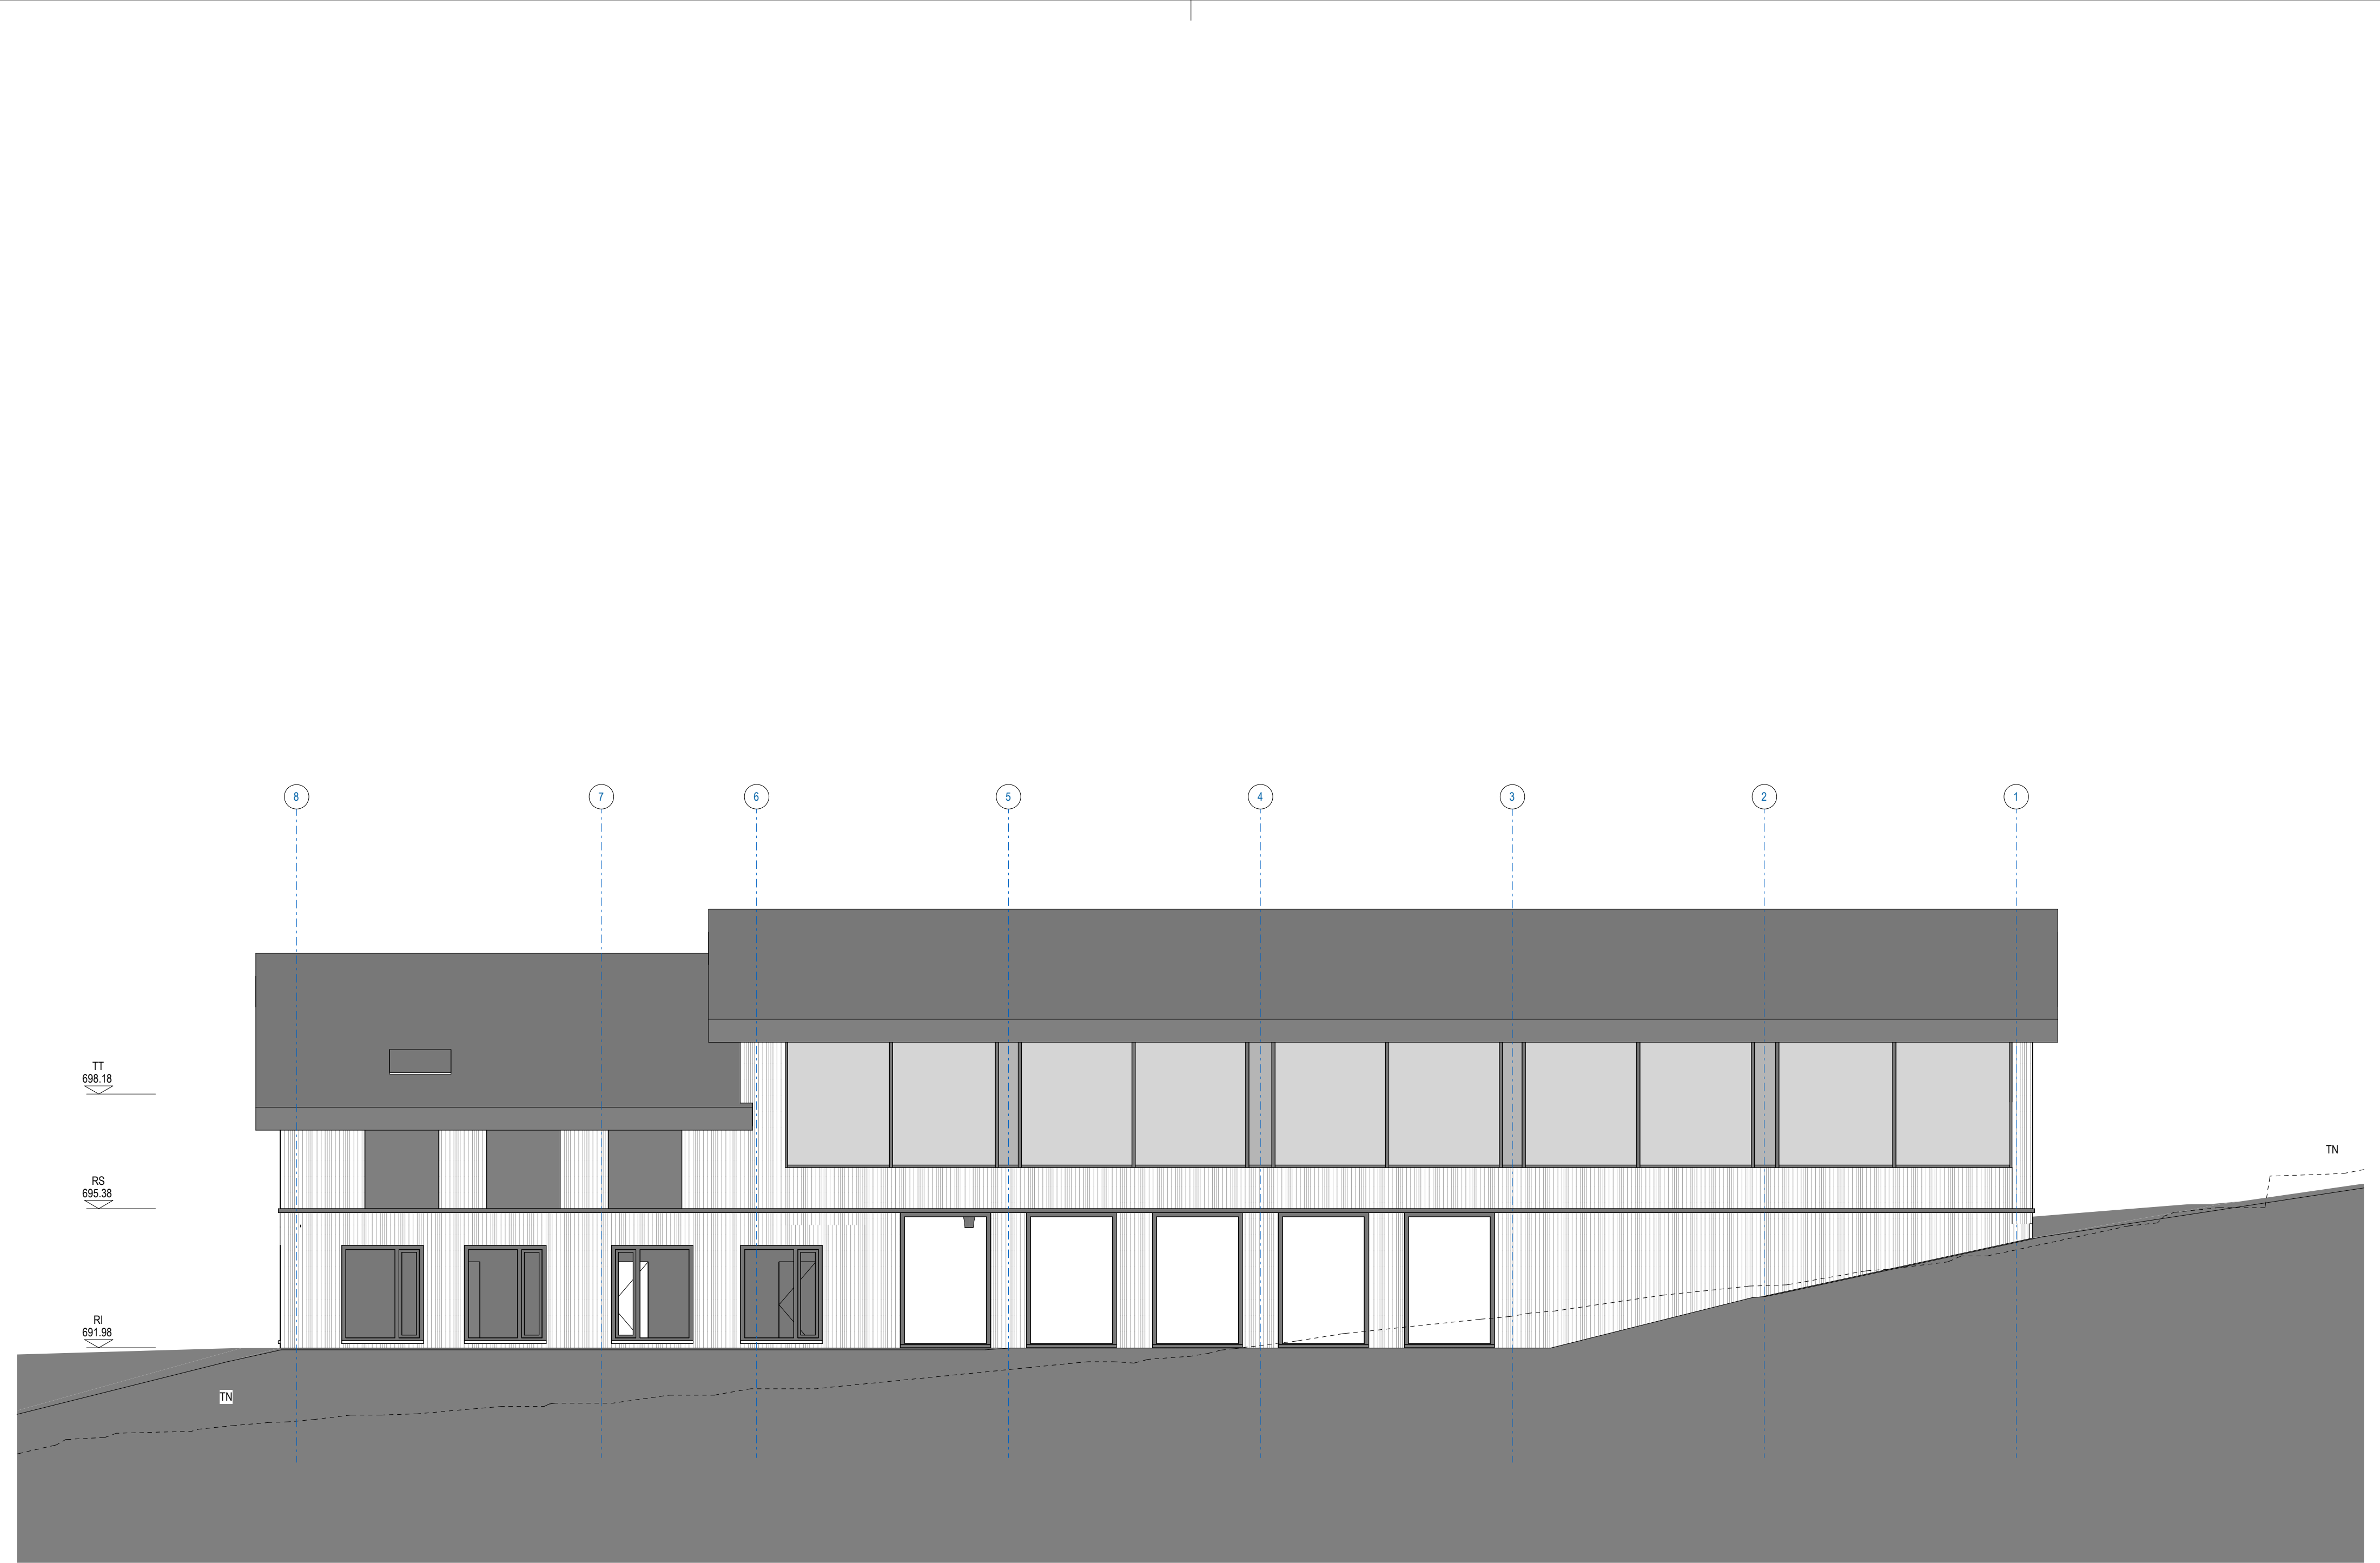

Commune de Morrens
Place du Village 1 | 1054 Morrens
Tél. 021 731 95 30 / 33
REPRÉSENTE PAR :
BAMO : F-Partenaires SA - M. Frédéric Guillot

ARCHITECTE

ARCHITRAM


Architecture et urbanisme sa
Av. de la Piscine 26, CP 649 | 1020 Renens
Tél 021 631 35 35 | Fax 021 631 35 25
Email: info@architram.ch


ARCHITRAM
architecture et urbanisme

DESSIN	MB	FORMAT	A2
DATE DE CREATION	18.08.2025		
FICHER RV			
FICHER PDF			

MANDAT	AFFAIRE	PHASE	BATIMENT	PROJ.	SECTEUR	ETAGE	ECH 1:	NUMERO	EDITION
AR	1105	PR					100	3300.02	

Façade nord
Construction d'une salle de gym VD3 et d'une UAPE

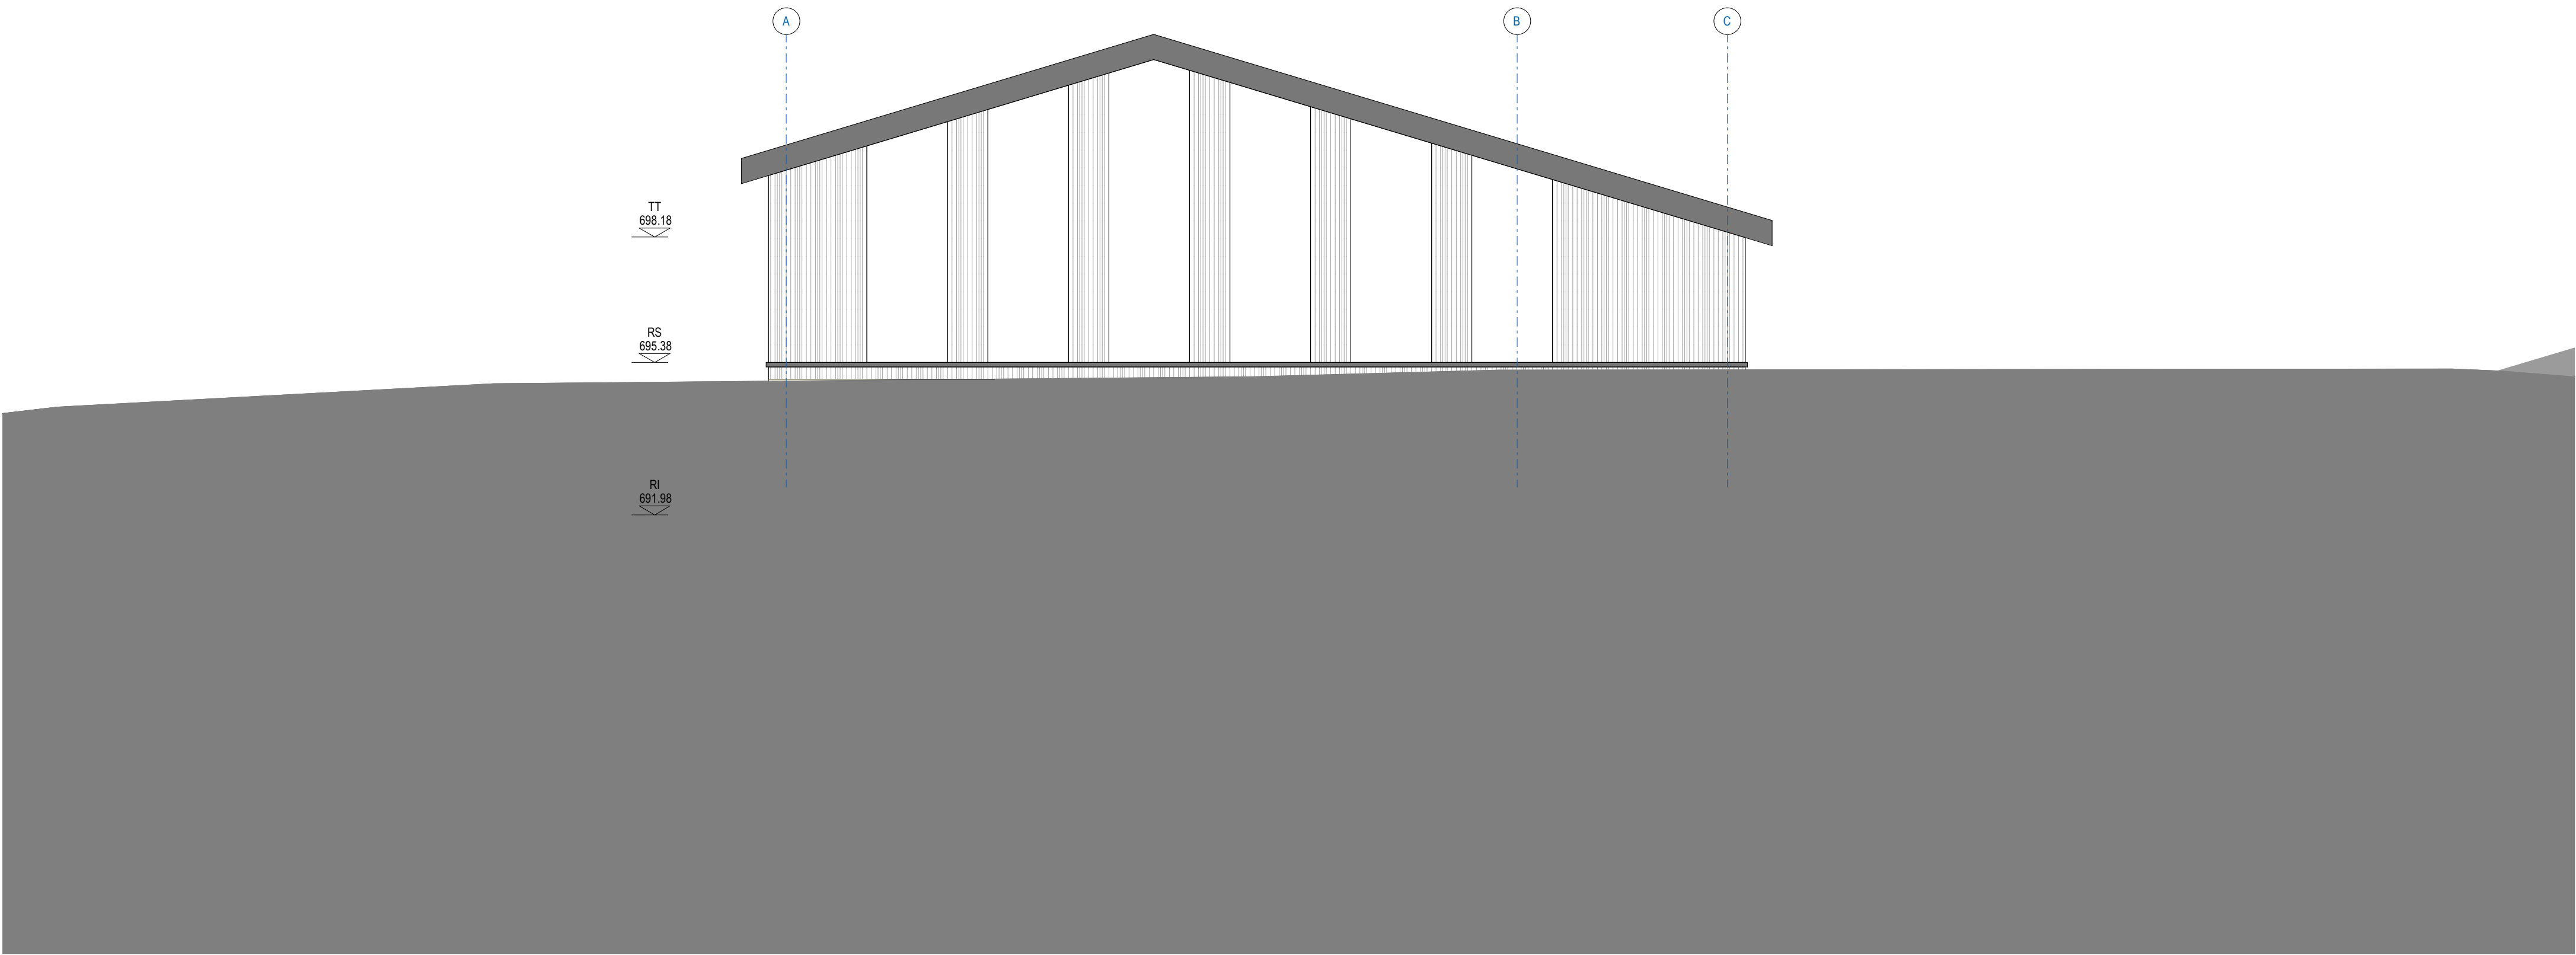

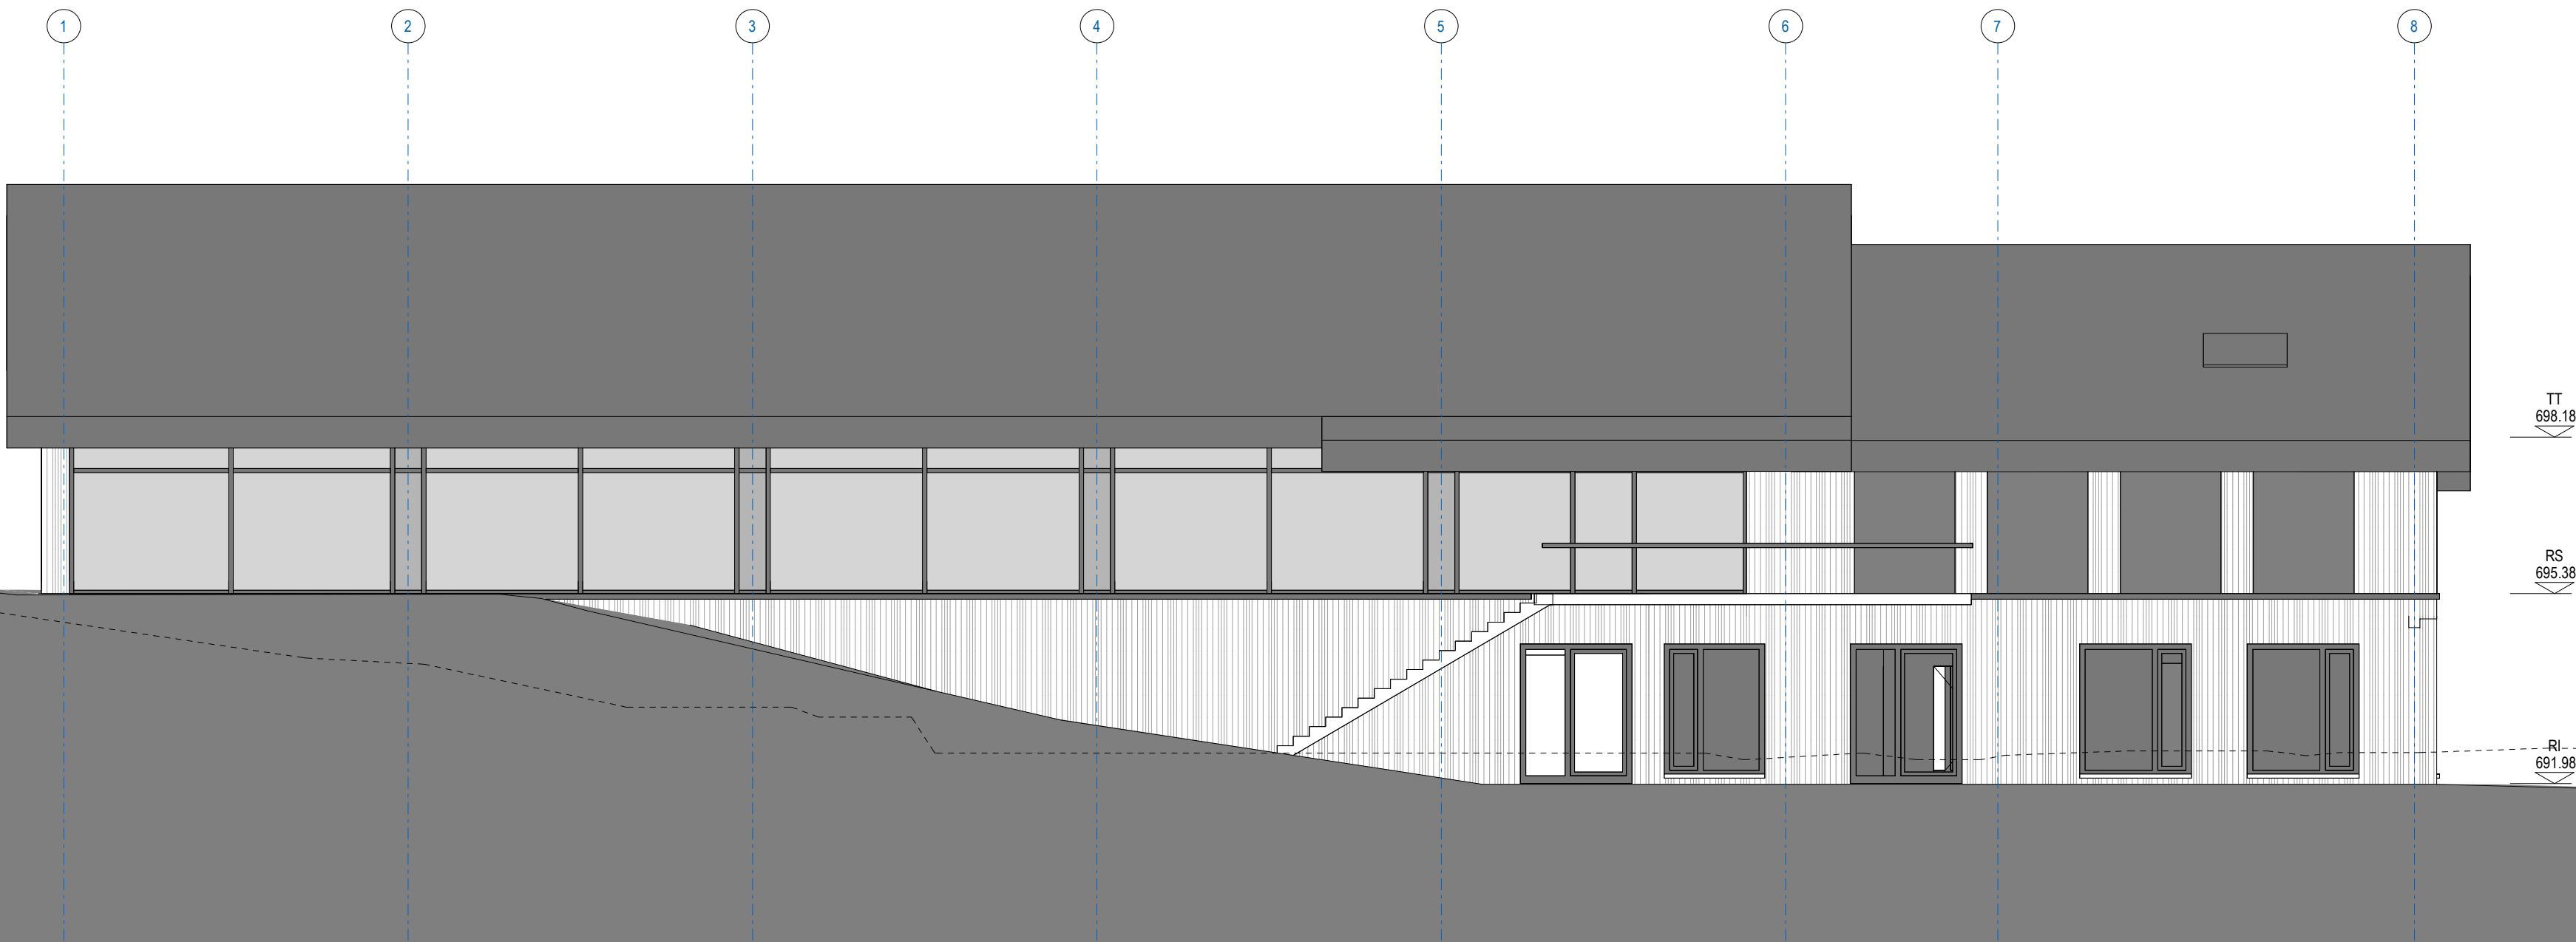

Commune de Morrens
Place du Village 1 | 1054 Morrens
Tél 021 731 95 30 / 33
REPRÉSENTE PAR :
BAMO : F-Partenaires SA - M. Frédéric Guillot

ARCHITECTE
ARCHITRAM
Architecture et urbanisme sa
Av. de la Piscine 26, CP 649 | 1020 Renens
Tél 021 631 35 35 | Fax 021 631 35 25
Email: info@architram.ch

ARCHITRAM
architecture et urbanisme

DESSIN	MB	FORMAT	A2
DATE DE CREATION	18.08.2025		
FICHIER RVT			
FICHIER PDF			

MANDAT	AR 1105	PHASE	PR	BATIMENT	PROJ.	SECTEUR	ETAGE	ECH 1:	NUMERO	EDITION
								100	3300.04	

Façade sud
Construction d'une salle de gym VD3 et d'une UAPE