



COUPE B-B

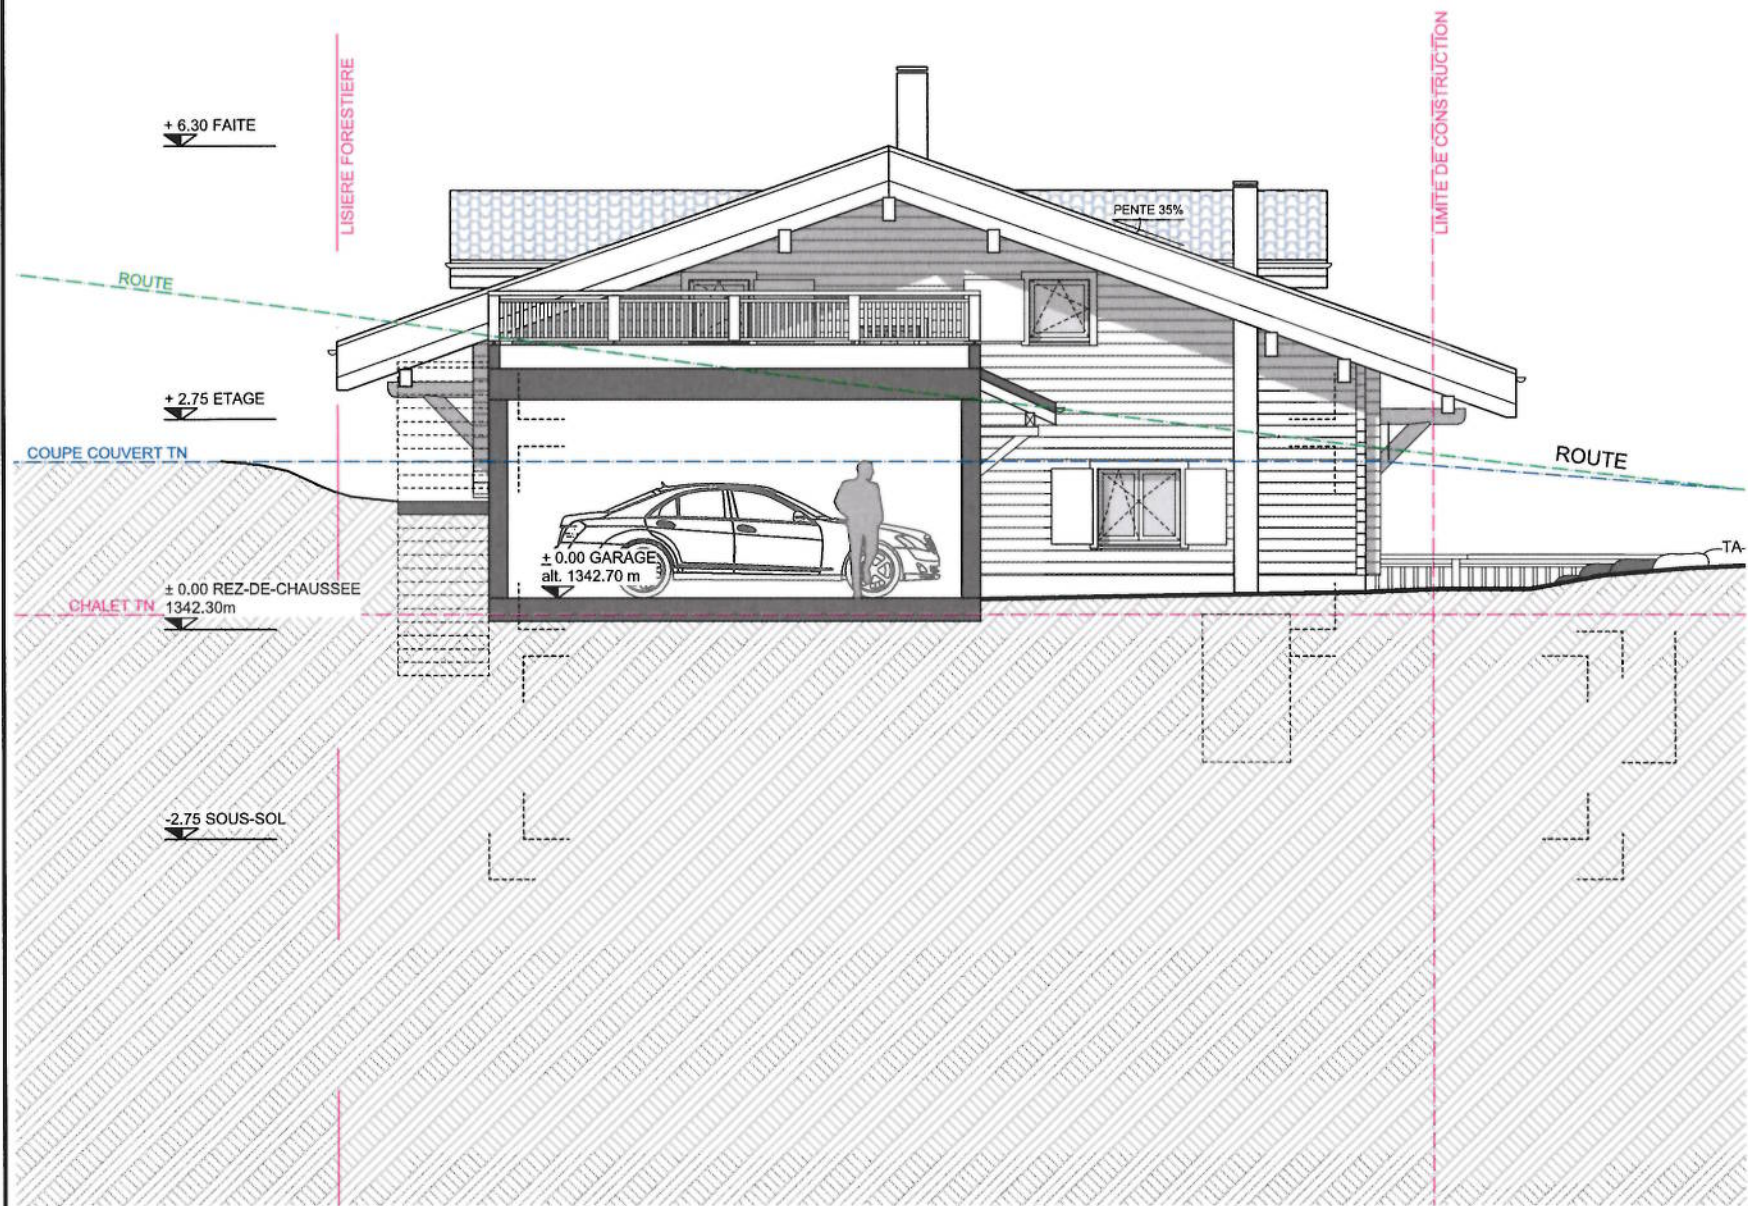

COUPE C-C

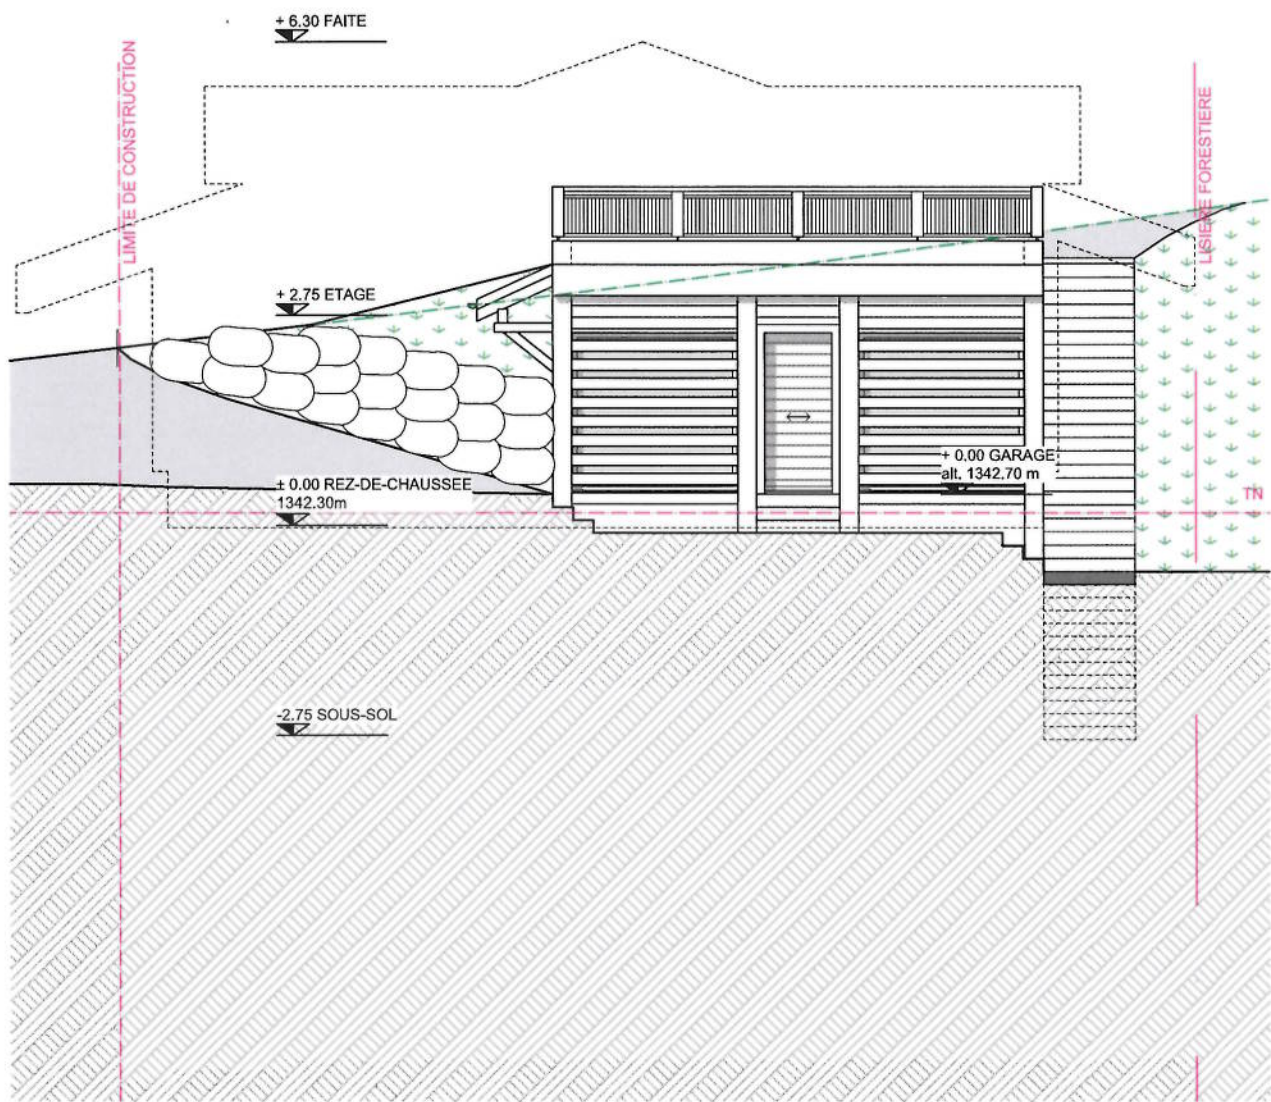

LEGENDE AEA1

Eléments coupe-feu RF 1
Porte EI30



BATIMENT DE FAIBLE HAUTEUR : 9.10 m
CONCEPT : NOUVELLE CONSTRUCTION
AFFECTATION : HABITAT INDIVIDUEL

DEGRE D'ASSURANCE QUALITE : 1