



Oberingenieurkreis
Tiefbauamt
des Kantons Bern

Vorprojekt

Mitwirkung

Gemeinde	Oberwil	Datum Dossier	05.04.2024
Erführungsführer	Schwellenkorporation Oberwil	Revidiert	
Gewässernummer	42762	Projekt-Nr.	2018.339
Gewässer	Guetwüschgraben	Plandatum	05.04.2024
Plan-Nr.	2018.339 / 31.308	Format	60 / 105

Hochwasserschutz Guetwüschgraben - Schutzmassnahmen

Objektplan 1:500

Abflusskorridor 2 Moosbrücke - Mülibüel

Projektverfasser

Theiler Ingenieure AG
Höbelstrasse 14
3710 Zweisimmen
Tel 033 729 00 00
zweisimmen@teiler.ch


Theiler Ingenieure AG
dipl. Bauingenieure
ETH SIA suisse.ing

Wasserbauplan genehmigung:


Legende Planinhalt

- projektiert**
- Leitdamm
 - Schüttung
 - Abtrag
 - temporäre Bauplätze
 - permanenter Unterhaltsweg
- bestehend**
- Gewässerachse Guetwüschgraben
 - Wald
 - Leitdamm
 - Gewässerraum

QP km 0+545 1:250

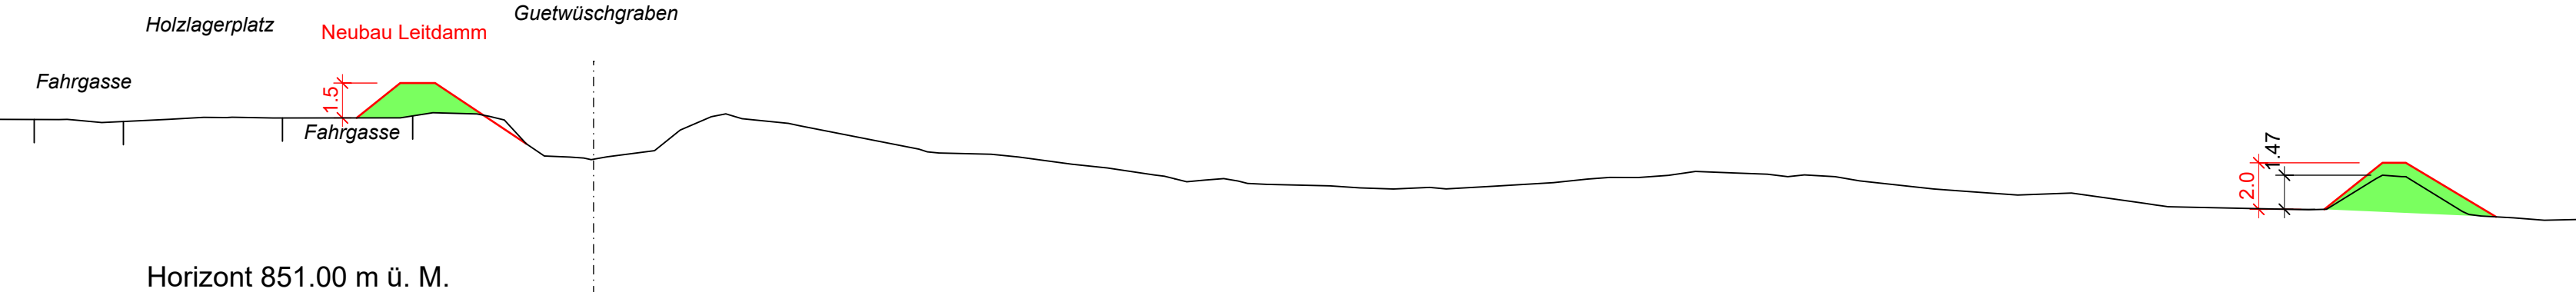


QP km 0+650 1:250

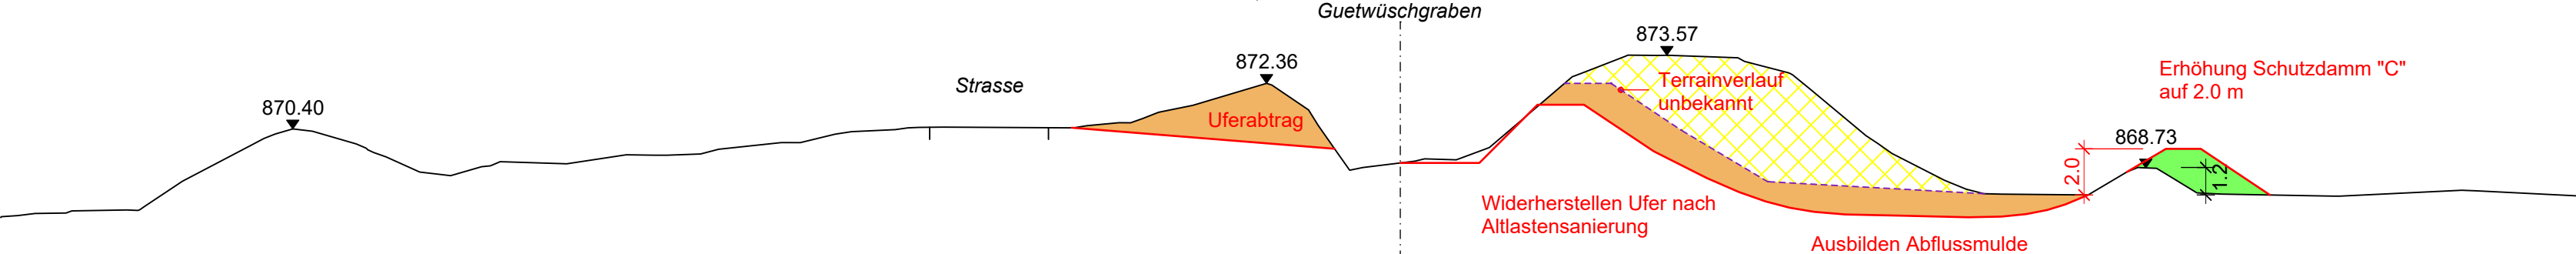

QP km 0+380 1:250

Guetwüschgraben

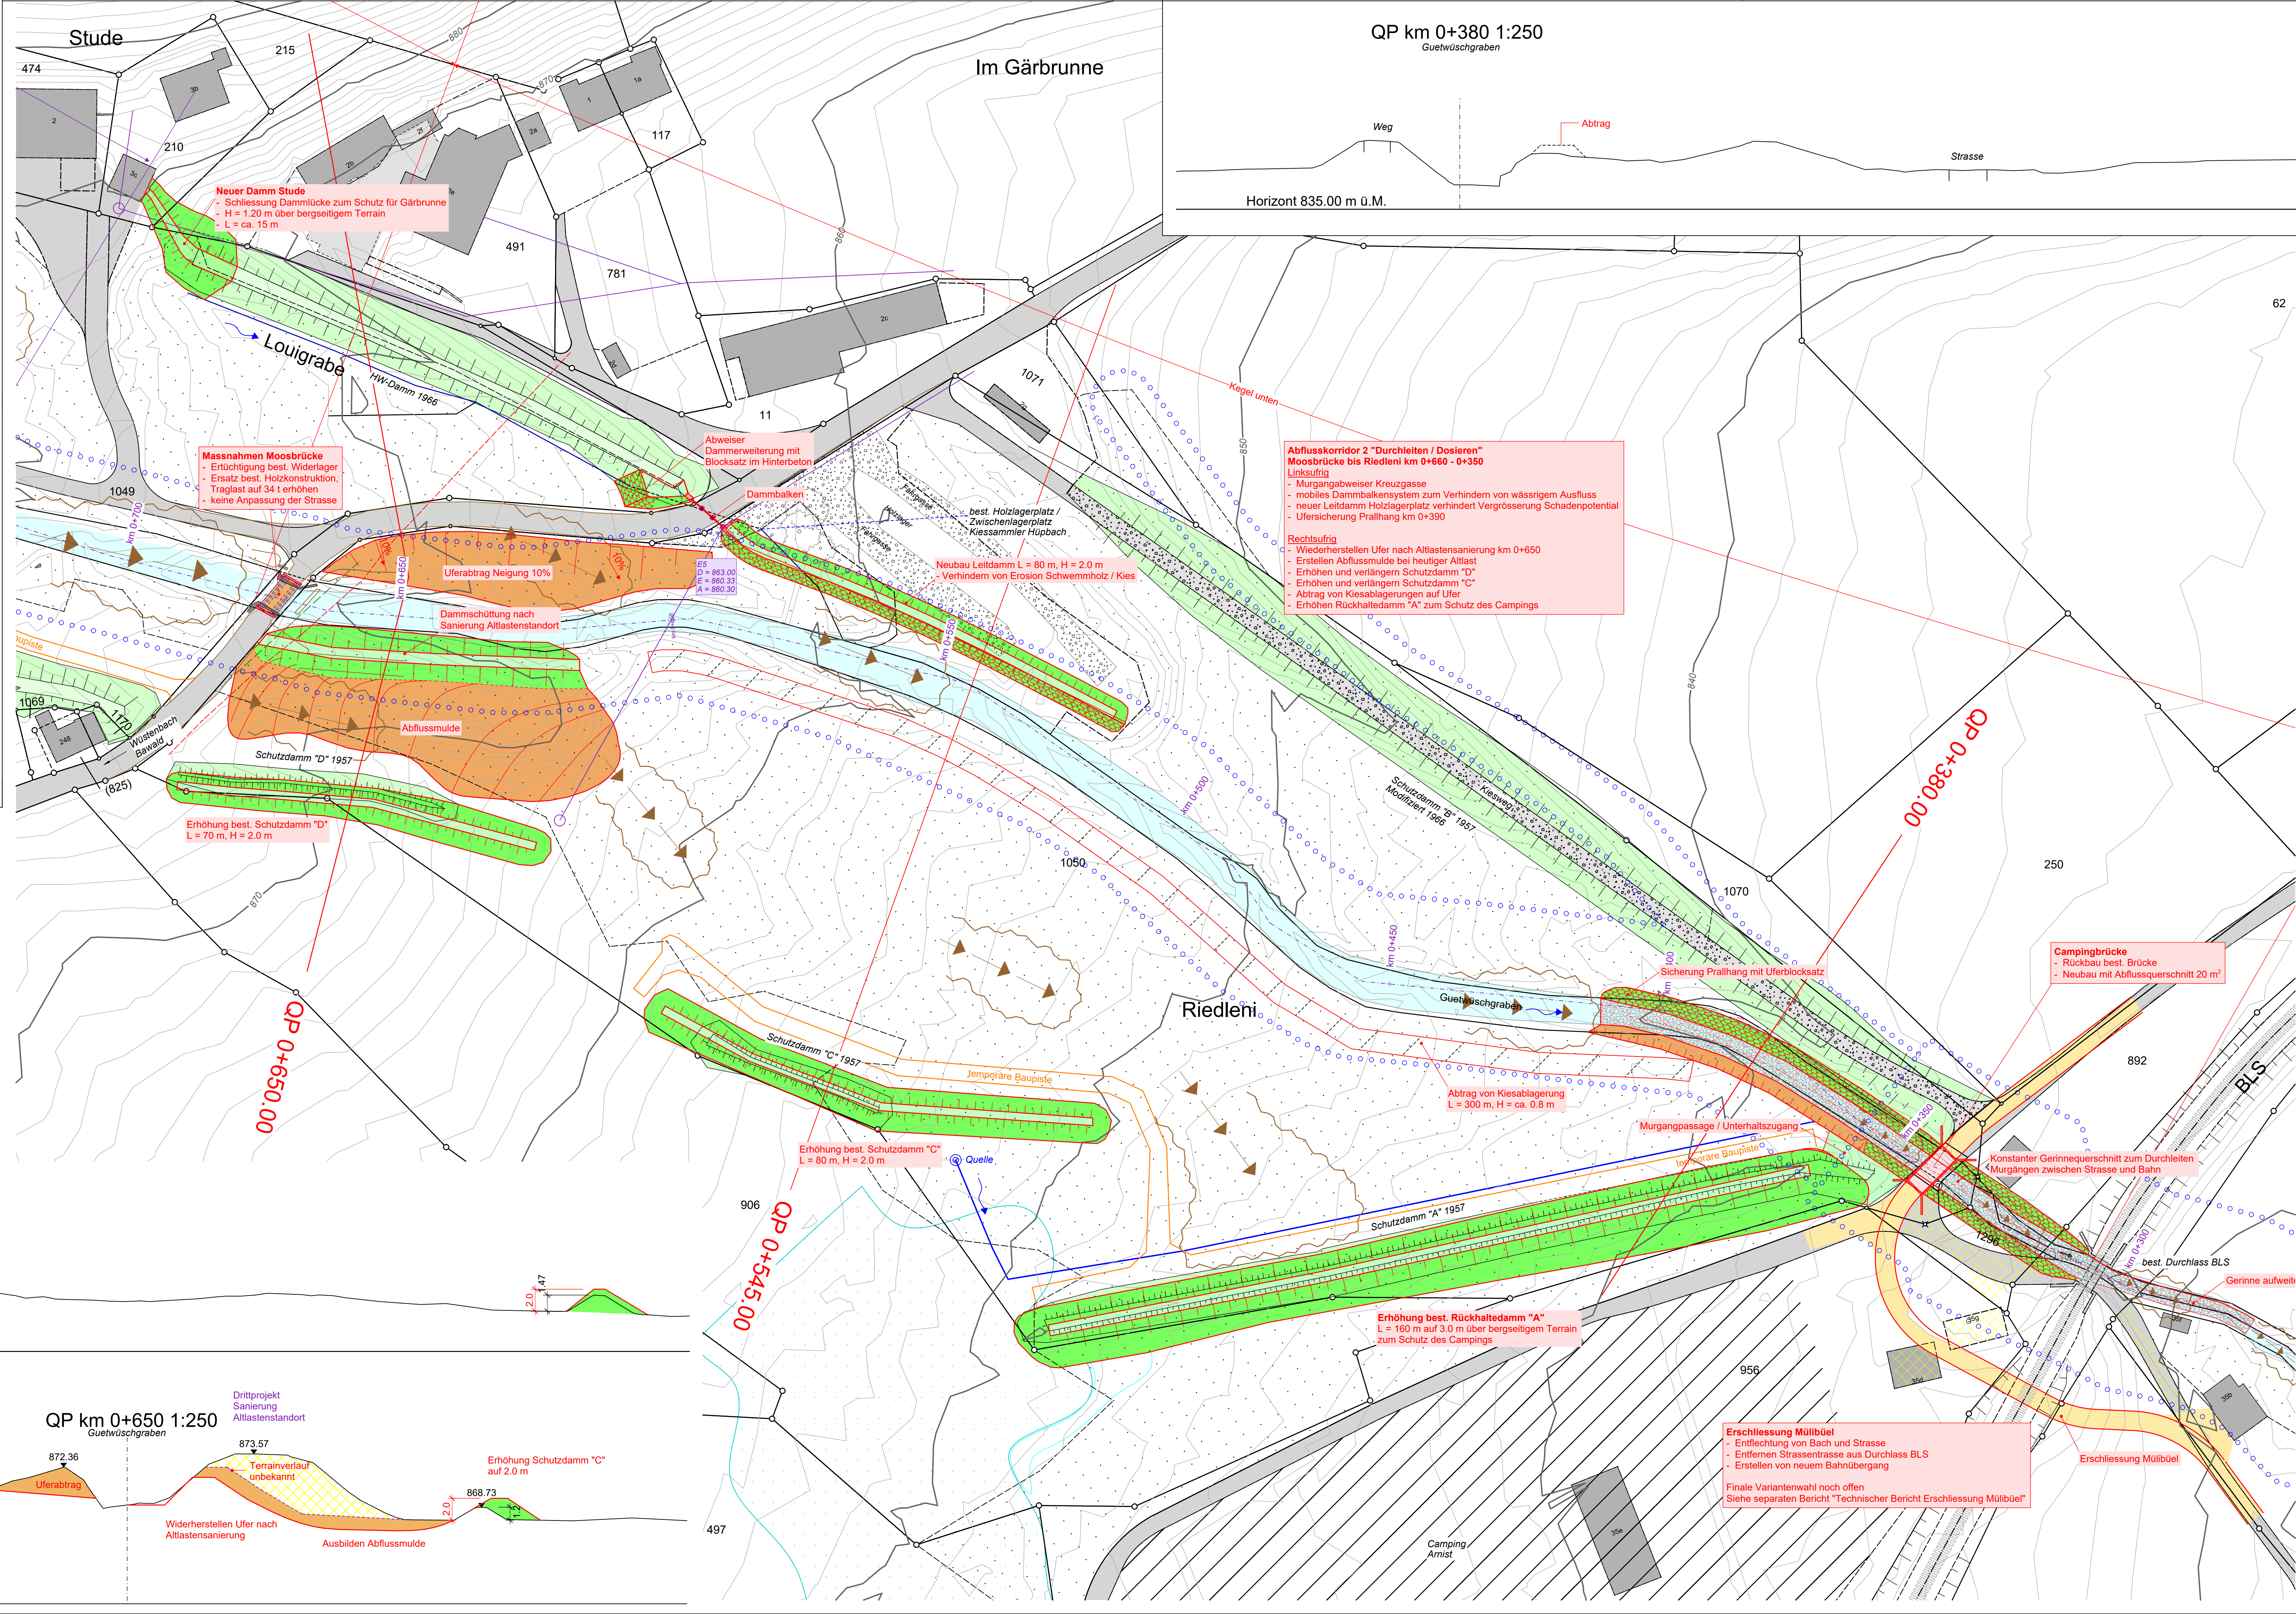

Erschliessung Mülibüel

- Entflechtung von Bach und Strasse
- Entfernen Strassentrasse aus Durchlass BLS
- Erstellen von neuem Bahnübergang

Finale Variantenwahl noch offen
Siehe separaten Bericht "Technischer Bericht Erschliessung Mülibüel"