Gemeinde
Rorschacherberg

Erschliessung Coop

(Henri-Levy-Strasse)

Auflageprojekt

Situation 1:200

Sichtzonenplan gem. Art. 101 Abs2 StrG

Vom Gemeinderat erlassen am: ....

öffentlich aufgelegt vom: .... bis : ....

Der Gemeindepräsident : Die Gemeindeschreiberin :

....

Wälli AG Ingenieure

CH-9320 Arbon
Brühlstrasse 2a
T. 058 100 90 00
arbon@waelli.ch
www.waelli.ch

Plan Nr. 3100-1183-307
Format: 30 x 74cm

Entwurf	Gezeichnet	Kontrolliert	Änderung	Datum
mgä	mgb	mgä		10.03.2025

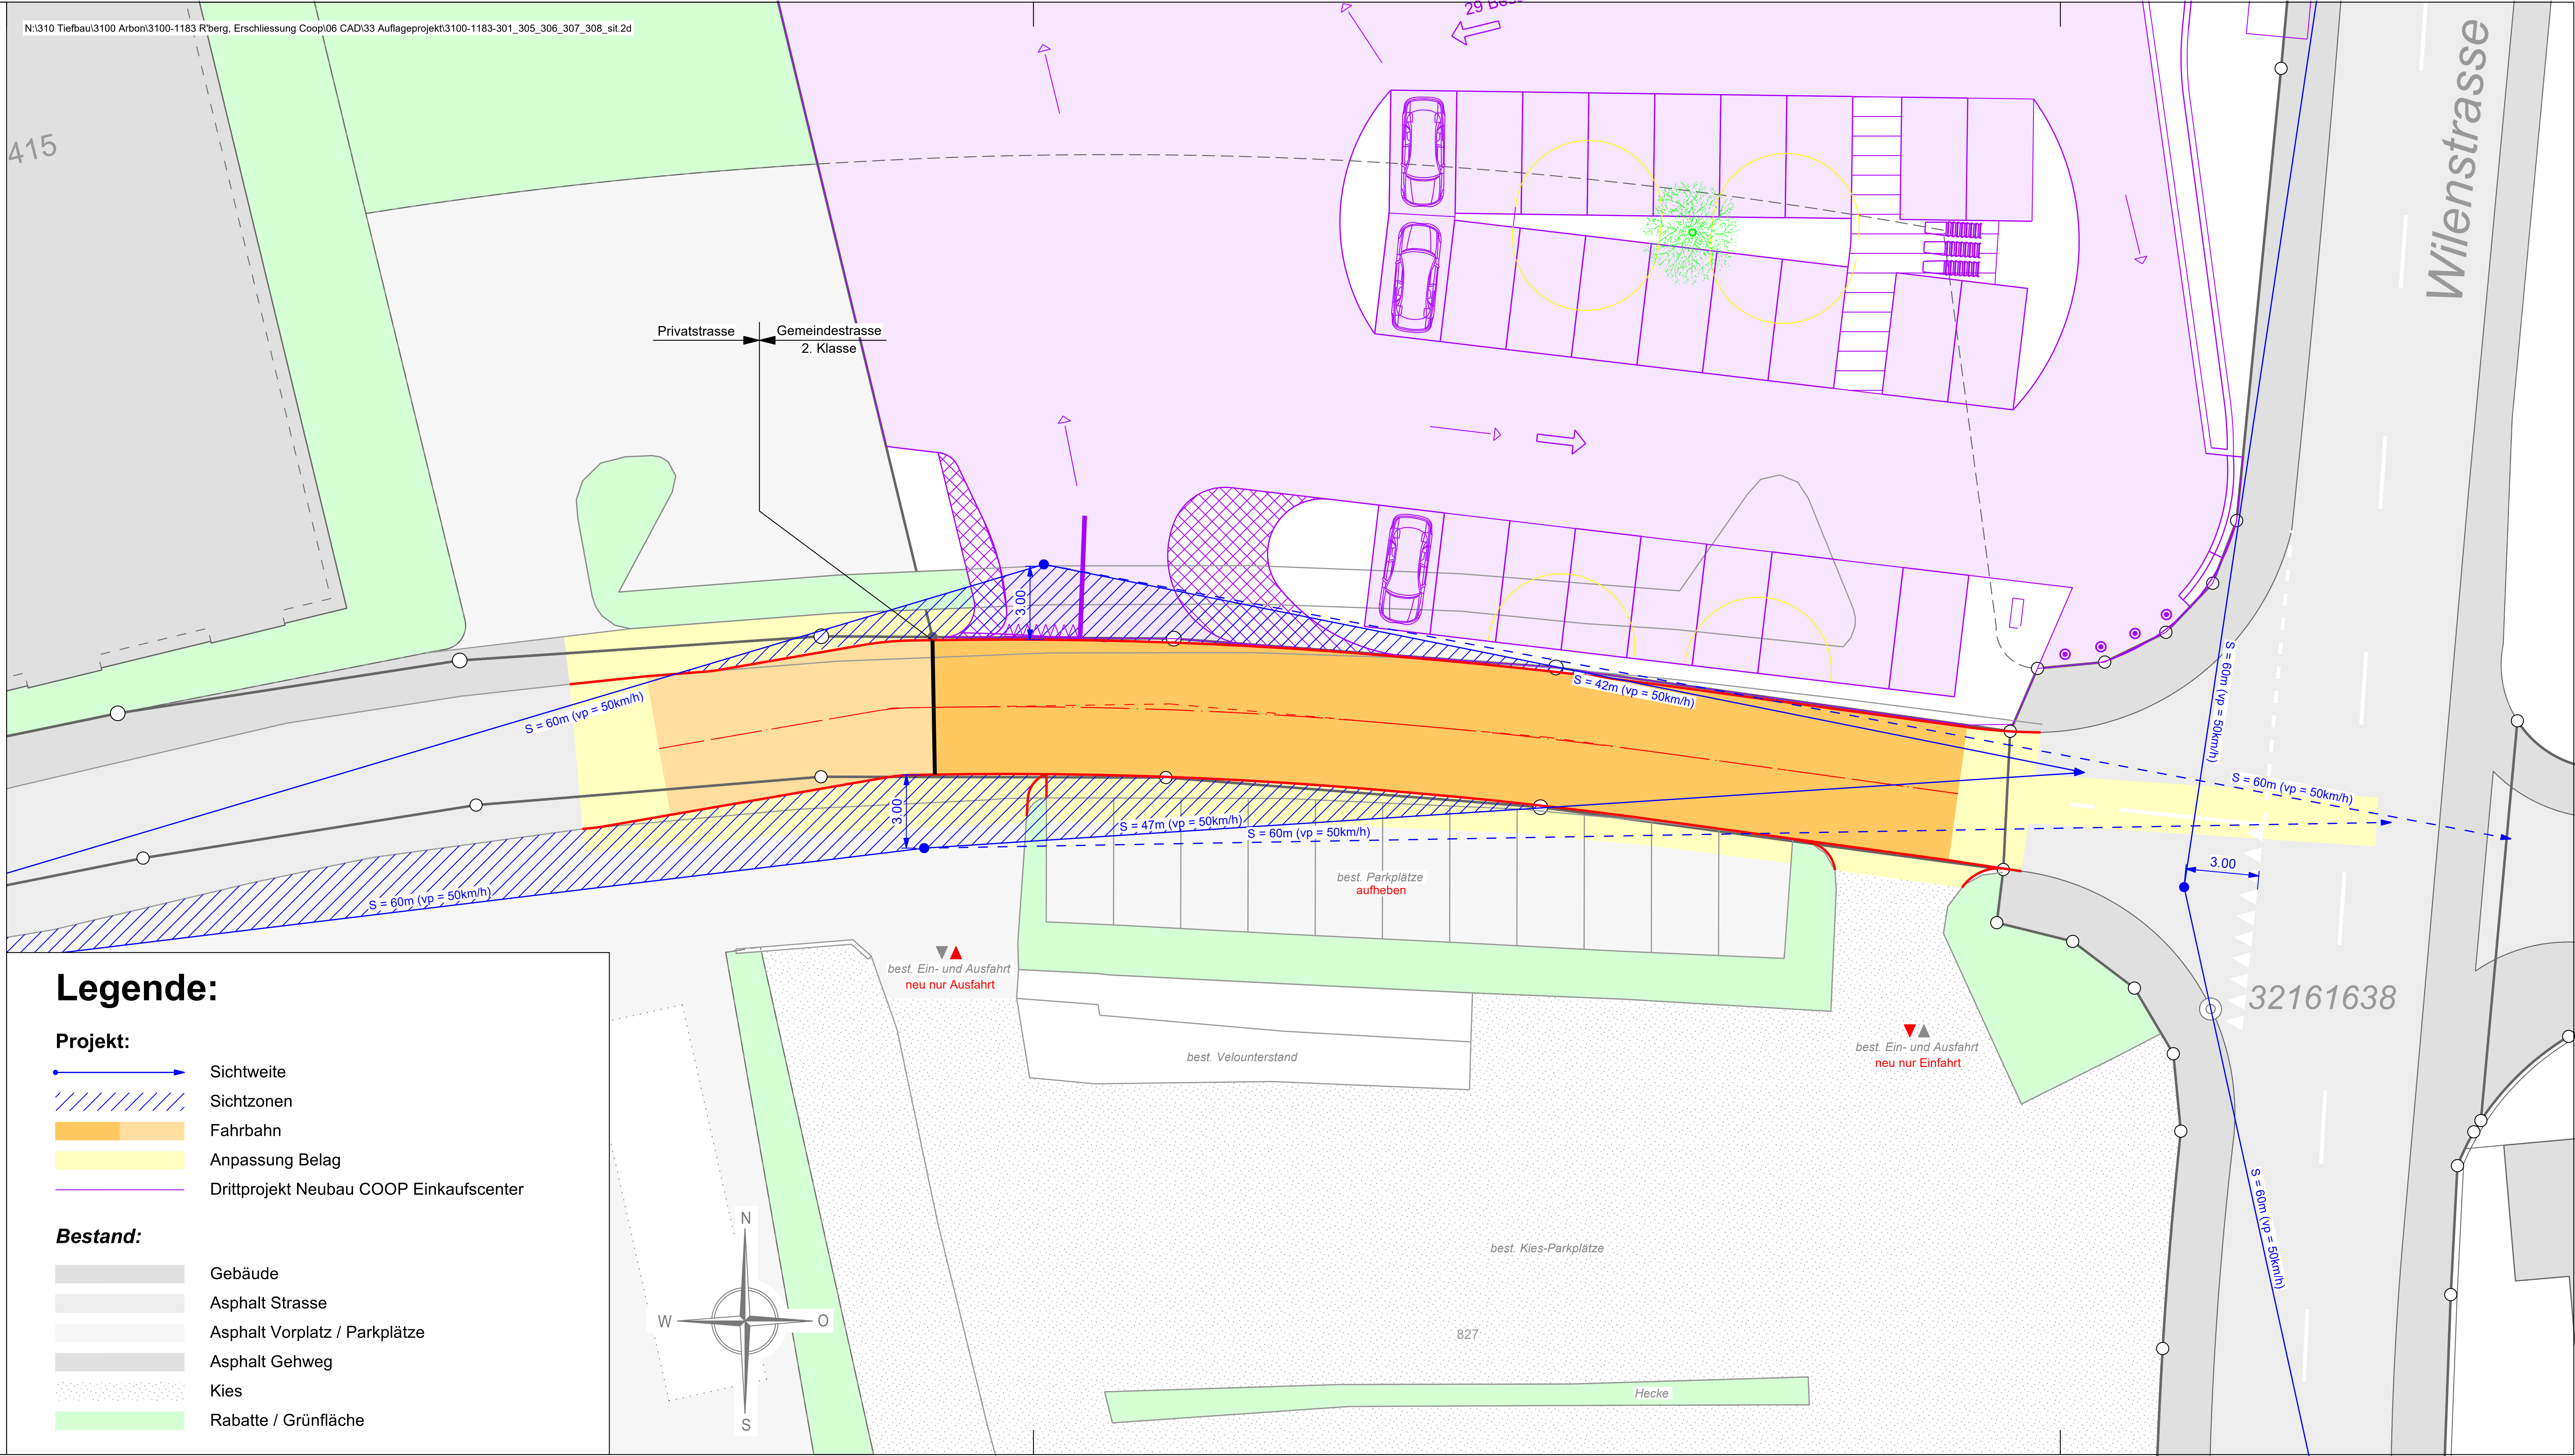
415
Privatstrasse
Gemeindestrasse
2. Klasse
Wilenstrasse
3.00
S = 60m (vp = 50km/h)
S = 42m (vp = 50km/h)
S = 47m (vp = 50km/h)
S = 60m (vp = 50km/h)
S = 60m (vp = 50km/h)
S = 60m (vp = 50km/h)
S = 60m (vp = 50km/h)
3.00
3.00
best. Parkplätze
aufheben
best. Ein- und Ausfahrt
neu nur Ausfahrt
best. Velounterstand
best. Ein- und Ausfahrt
neu nur Einfahrt
32161638
best. Kies-Parkplätze
827
Hecke
N
W
O
S

Legende:

Projekt:

- Sichtweite
- Sichtzonen
- Fahrbahn
- Anpassung Belag
- Drittprojekt Neubau COOP Einkaufscenter

Bestand:

- Gebäude
- Asphalt Strasse
- Asphalt Vorplatz / Parkplätze
- Asphalt Gehweg
- Kies
- Rabatte / Grünfläche