


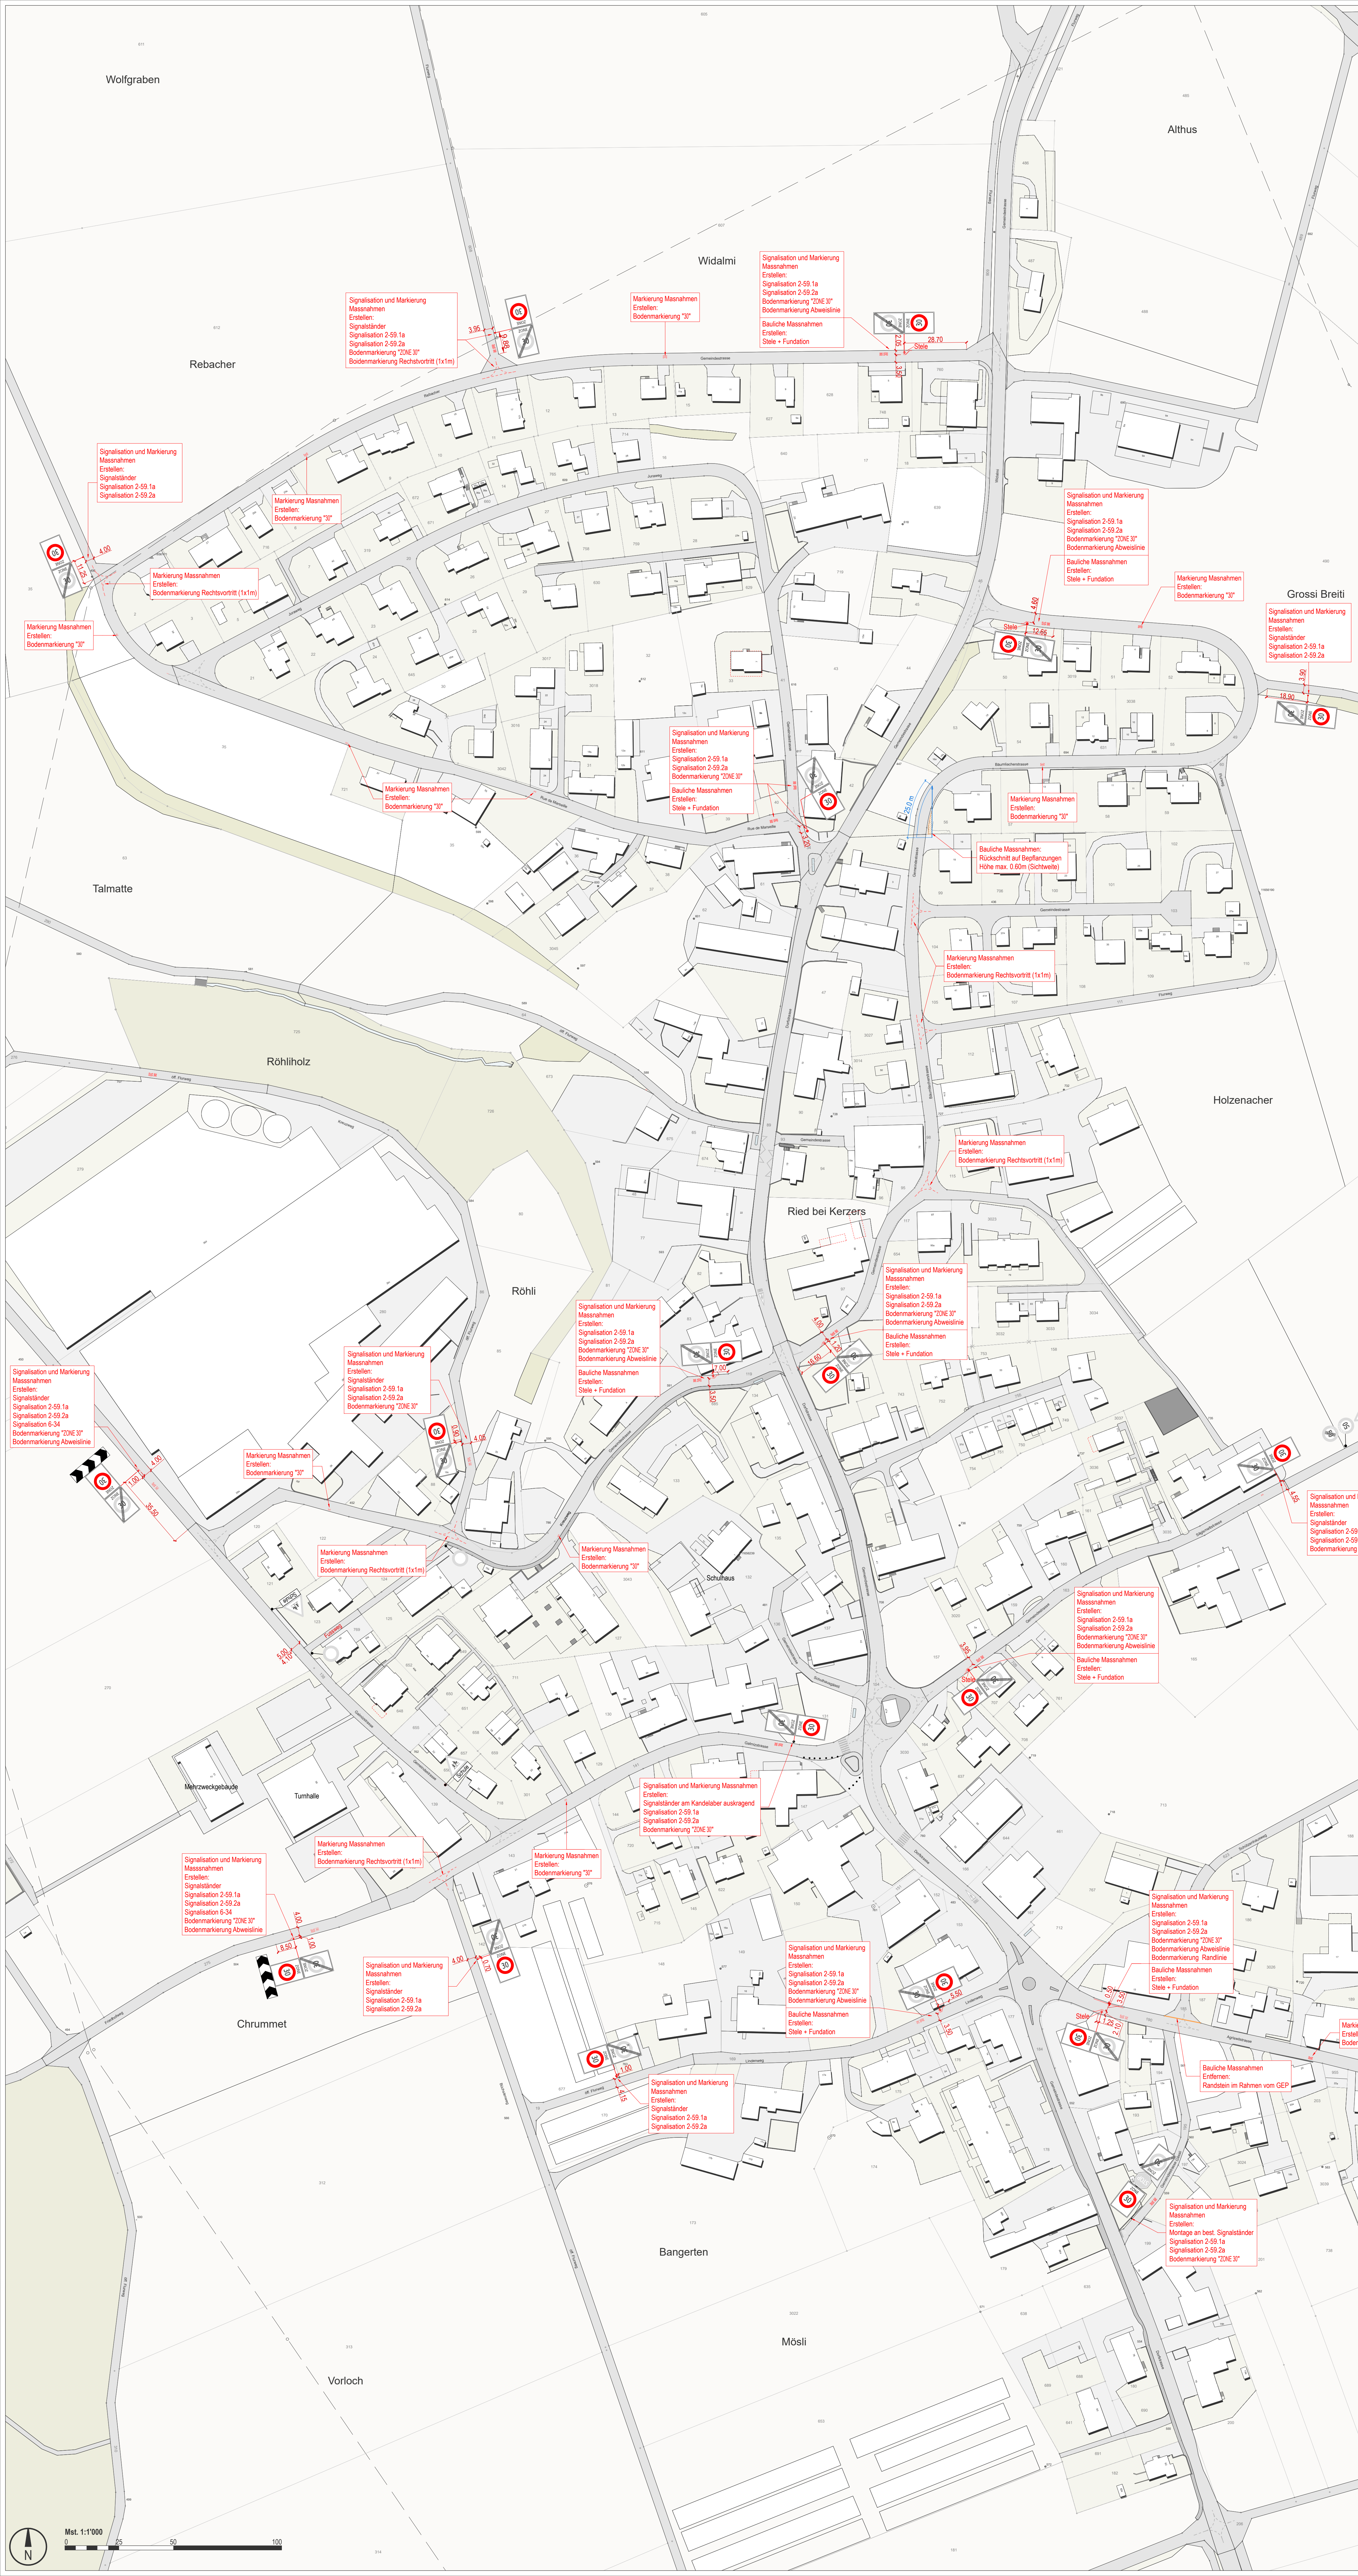

Projekt

Ried bei Kerzers, Tempo-30-Zone

Projektskizze


Bauprojekt

Titel

Ried, Signalisations- & Markierungsplan

1:1'000

Übersicht

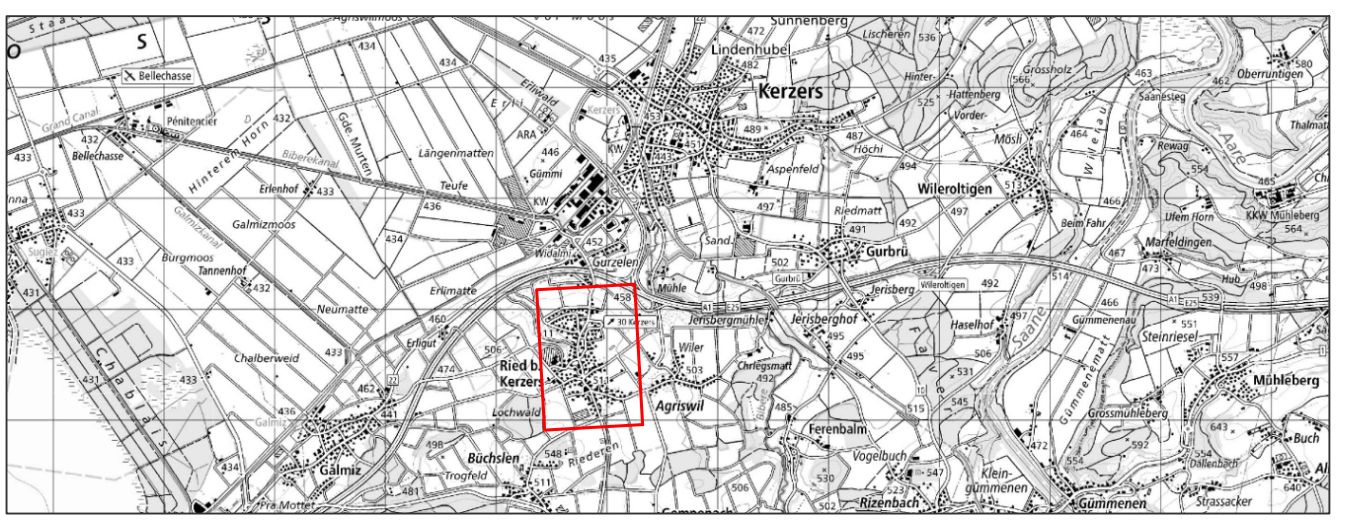

Revision	Datum	Beschreibung	Gez.	Gepr.	Gemeinde
-	26.08.2025	Genehmigung	FUM	LEG	----
A	15.09.2025	Genehmigung	FUM	LEG	----
B					
C					
D					

Plan Nr.

21024_304

Format

840 x 1188

AV-Grundlage

14.03.2025

GeoPlaning Murten - Morat AG

KONTEXTPLAN AG

info@kontextplan.ch

www.kontextplan.ch

CH-3011 Bern

CH-4500 Solothurn

CH-8002 Zürich

Güterbergstrasse 6

Bärenstrasse 24


Seestrasse 41a

T +41 (0)31 544 22 55

T +41 (0)32 635 59 26

T +41 (0)43 544 05 55

Legende

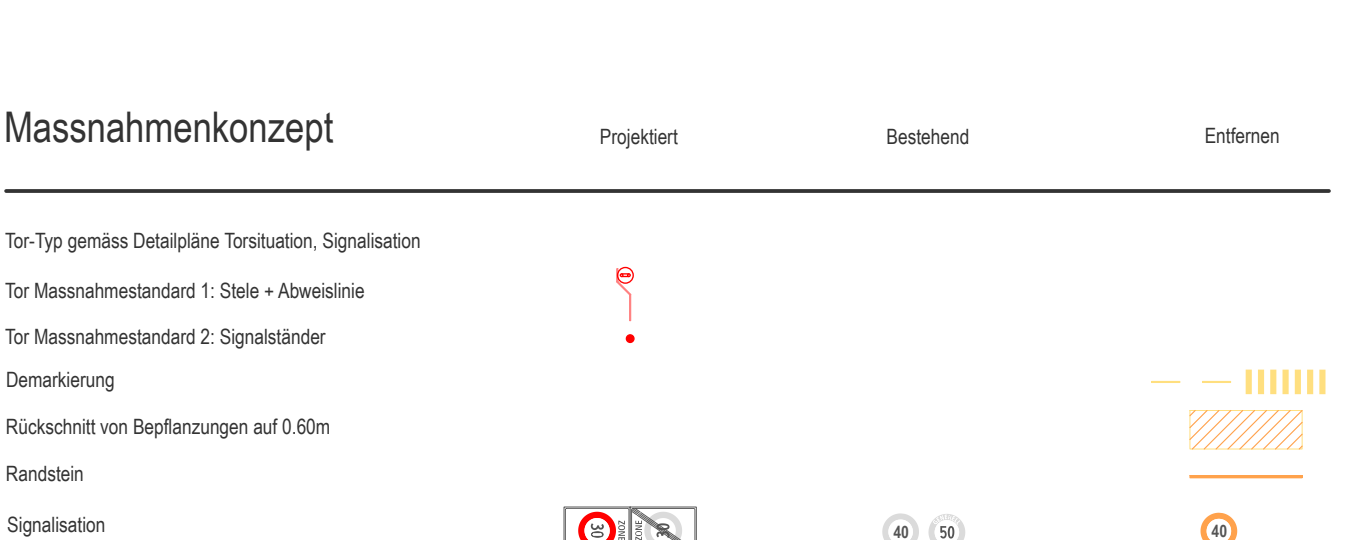

Massnahmenkonzept

Projektiert

Bestehend

Erhalten

Top-Typ gemäss Detailbild-Traffikation, Signalisation

Top-Massnahmenstandard 1: Steile + Abwechslung

Top-Massnahmenstandard 2: Signalisierter

Demarkierung

Rückschritt von Befehlungen auf 0.60m

Randstein

Signalisation

Einführung / Verdeckung Rechtsvorrang

Fahrbahn Flächenmarkierung Begrenzungszone

Fahrbahn Bodenmarkierung

Poller 1. Priorität

Bauliche Elemente

Markierung "Zone 30"

Markierung "Zone 30"

Vor Ort gemessen (Vermessung mit Stab)

Projektart

KONTEXTPLAN AG

Güterbergstrasse 6

3011 Bern

DEN:

DER PROJEKTVERRÄSSER:

ANGENOMMEN DURCH DEN GEMEINDERAT

DEN:

DER GEMEINDERÄSIDENT

DER GEMEINDERÄSIDENT

Ried bei Kerzers

DER GEMEINDERÄSIDENT

In Rahmen der öffentlichen Auflage

kein gegen den Signalisationsplan keine Einsprüche erhoben werden

Die durch die Gesetzgebung über die Signalisation vorgeordnete Verfahren bleibt vorbehalten.

Met. 1:1'000

0 50 100