
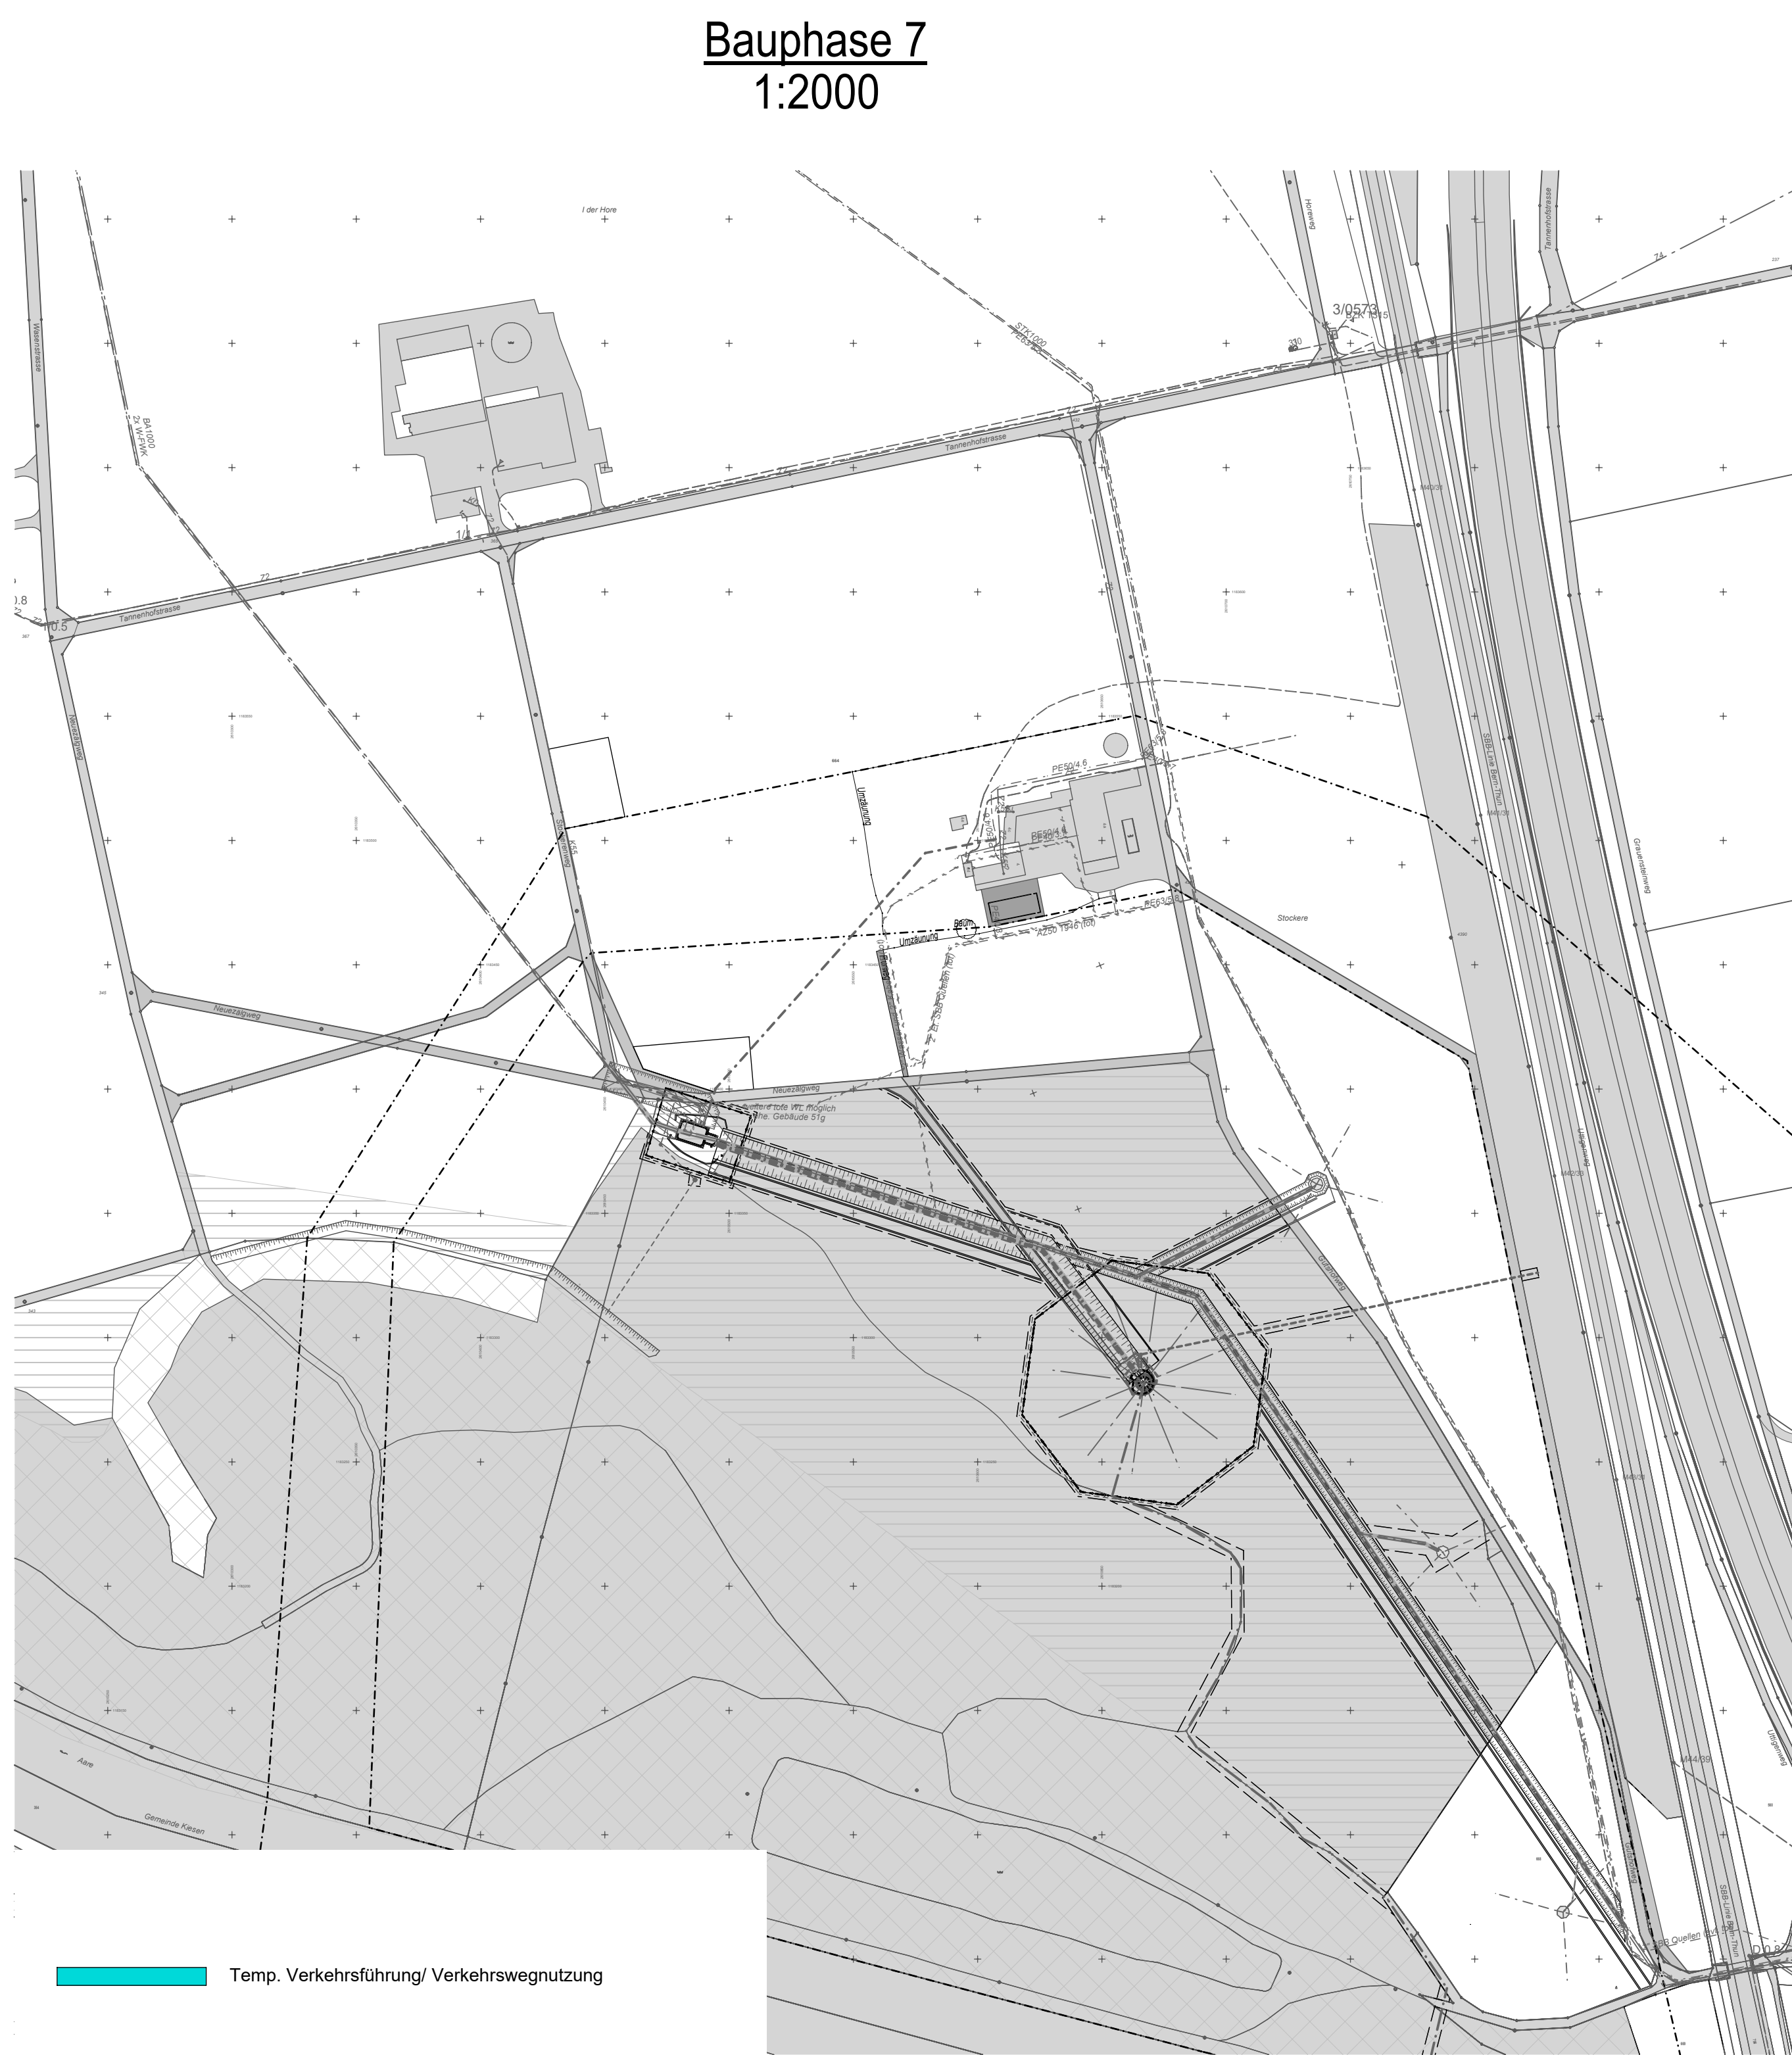
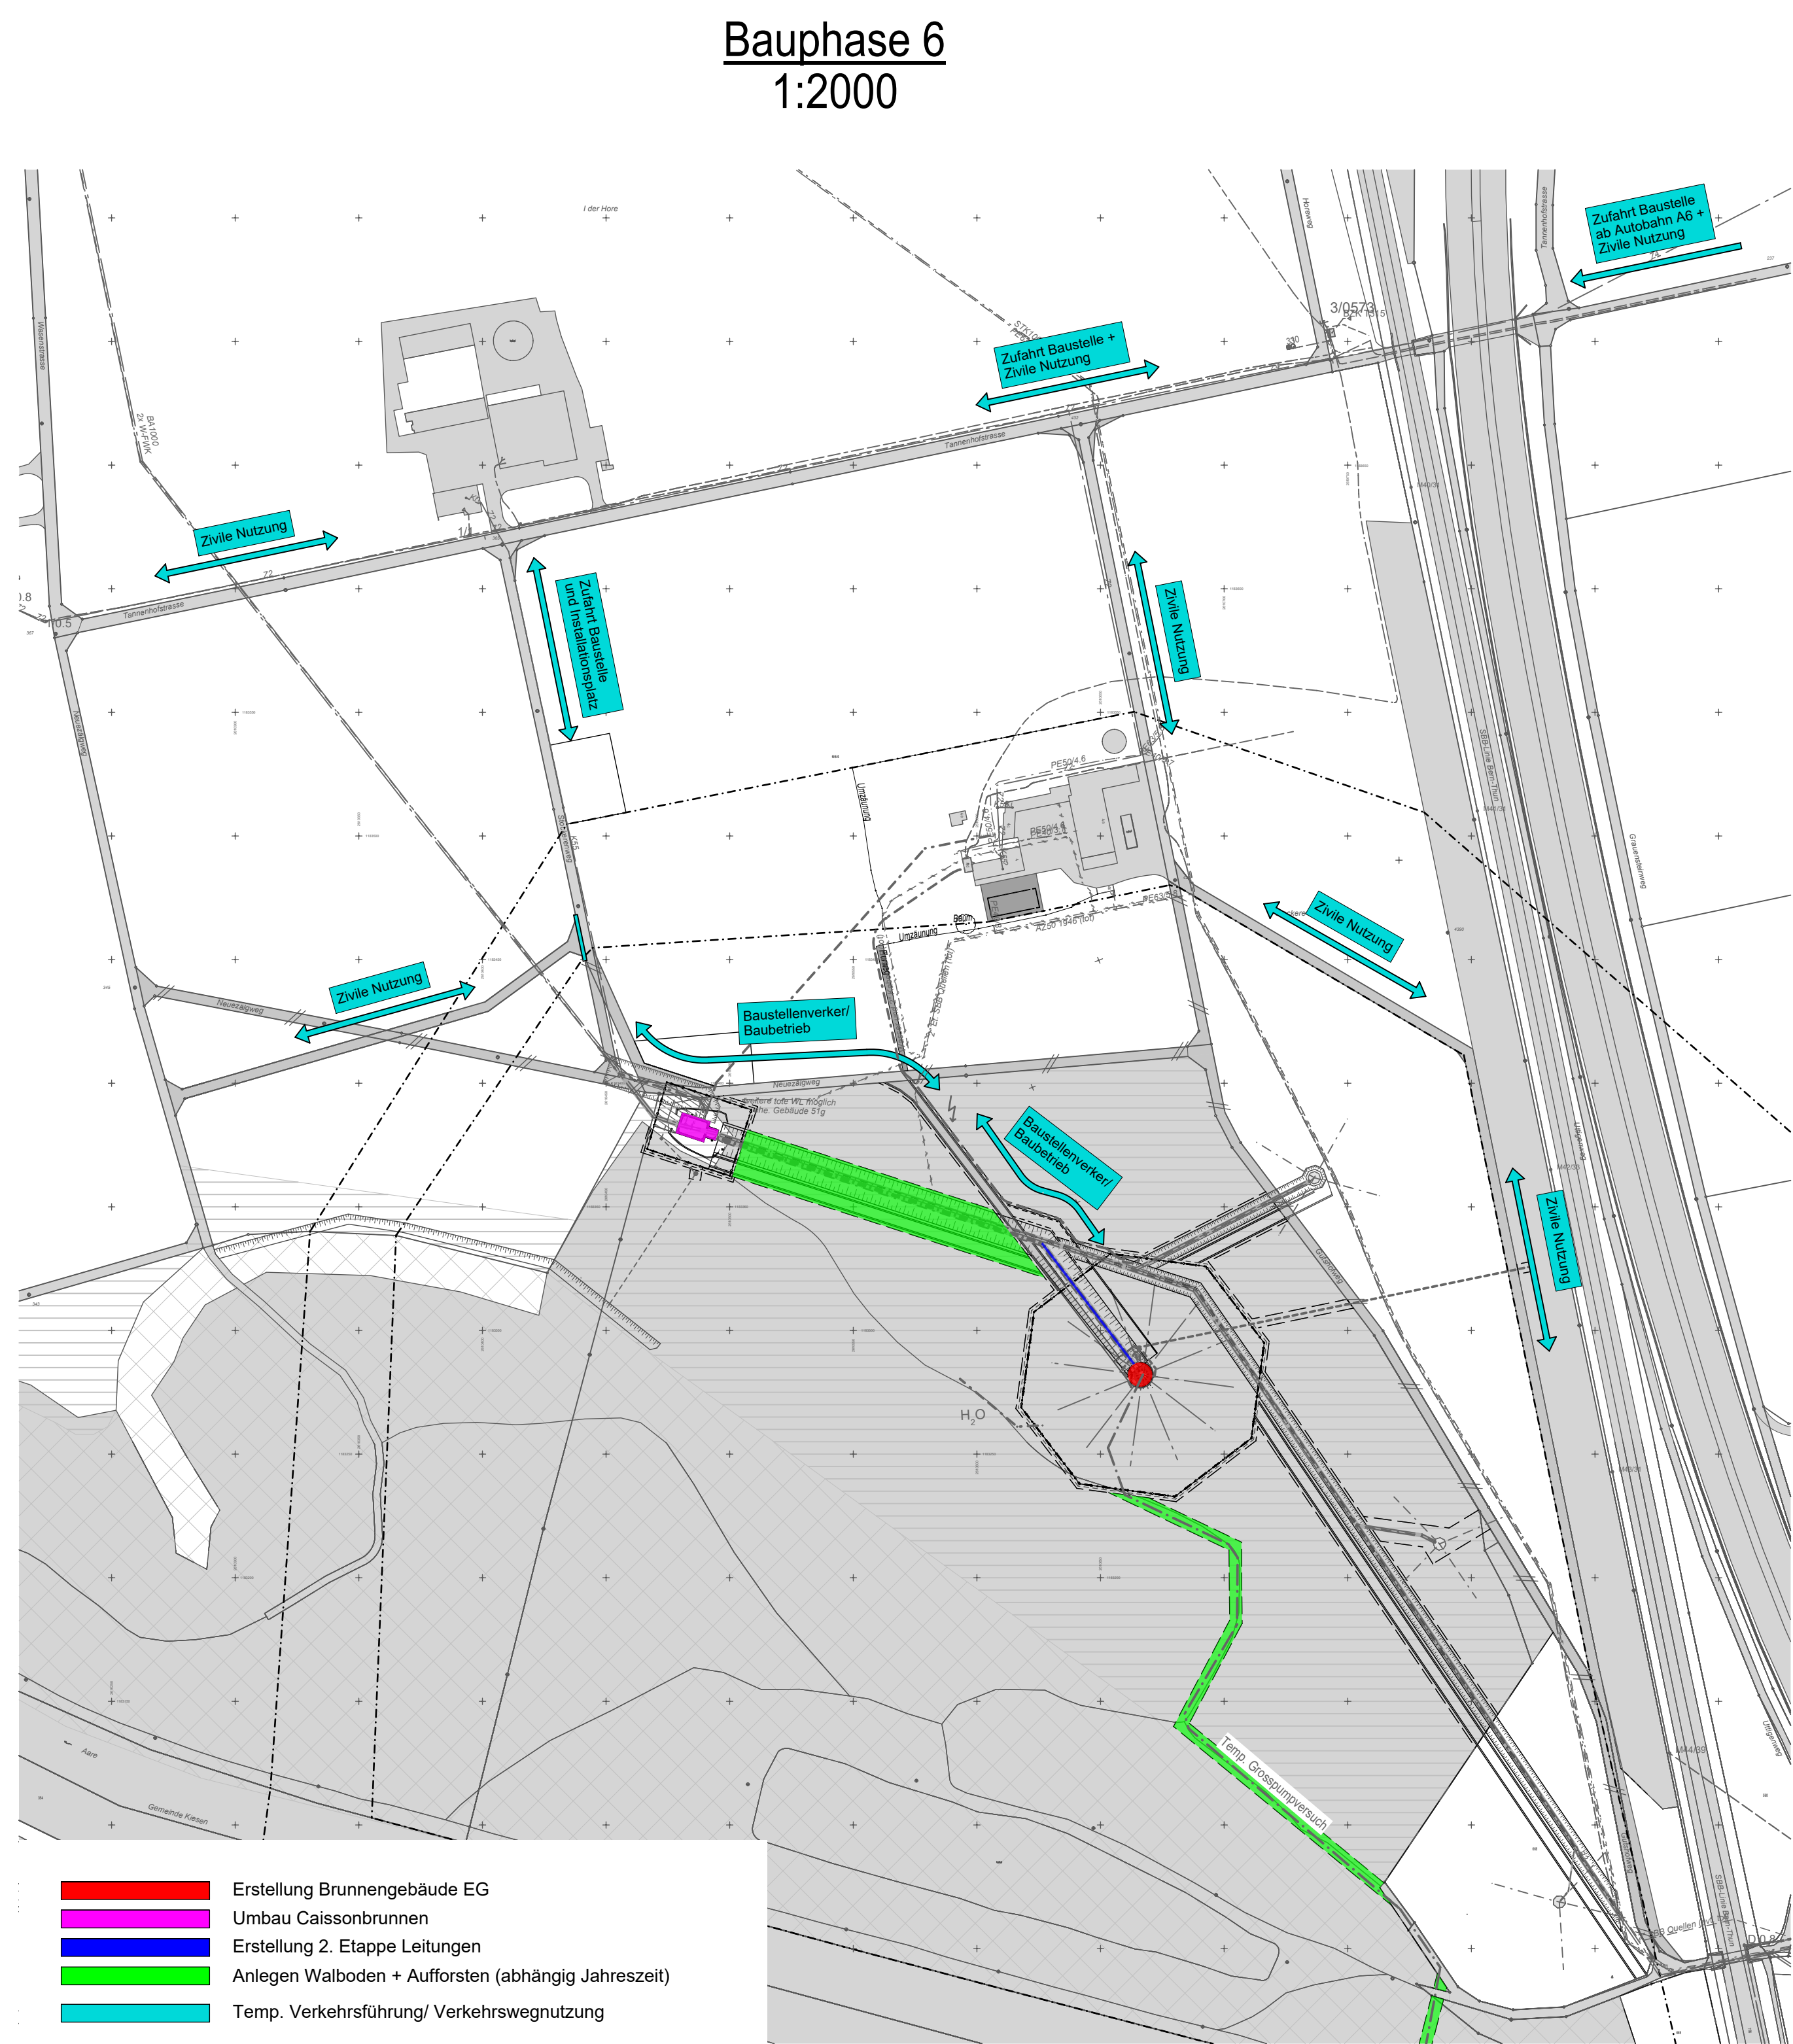
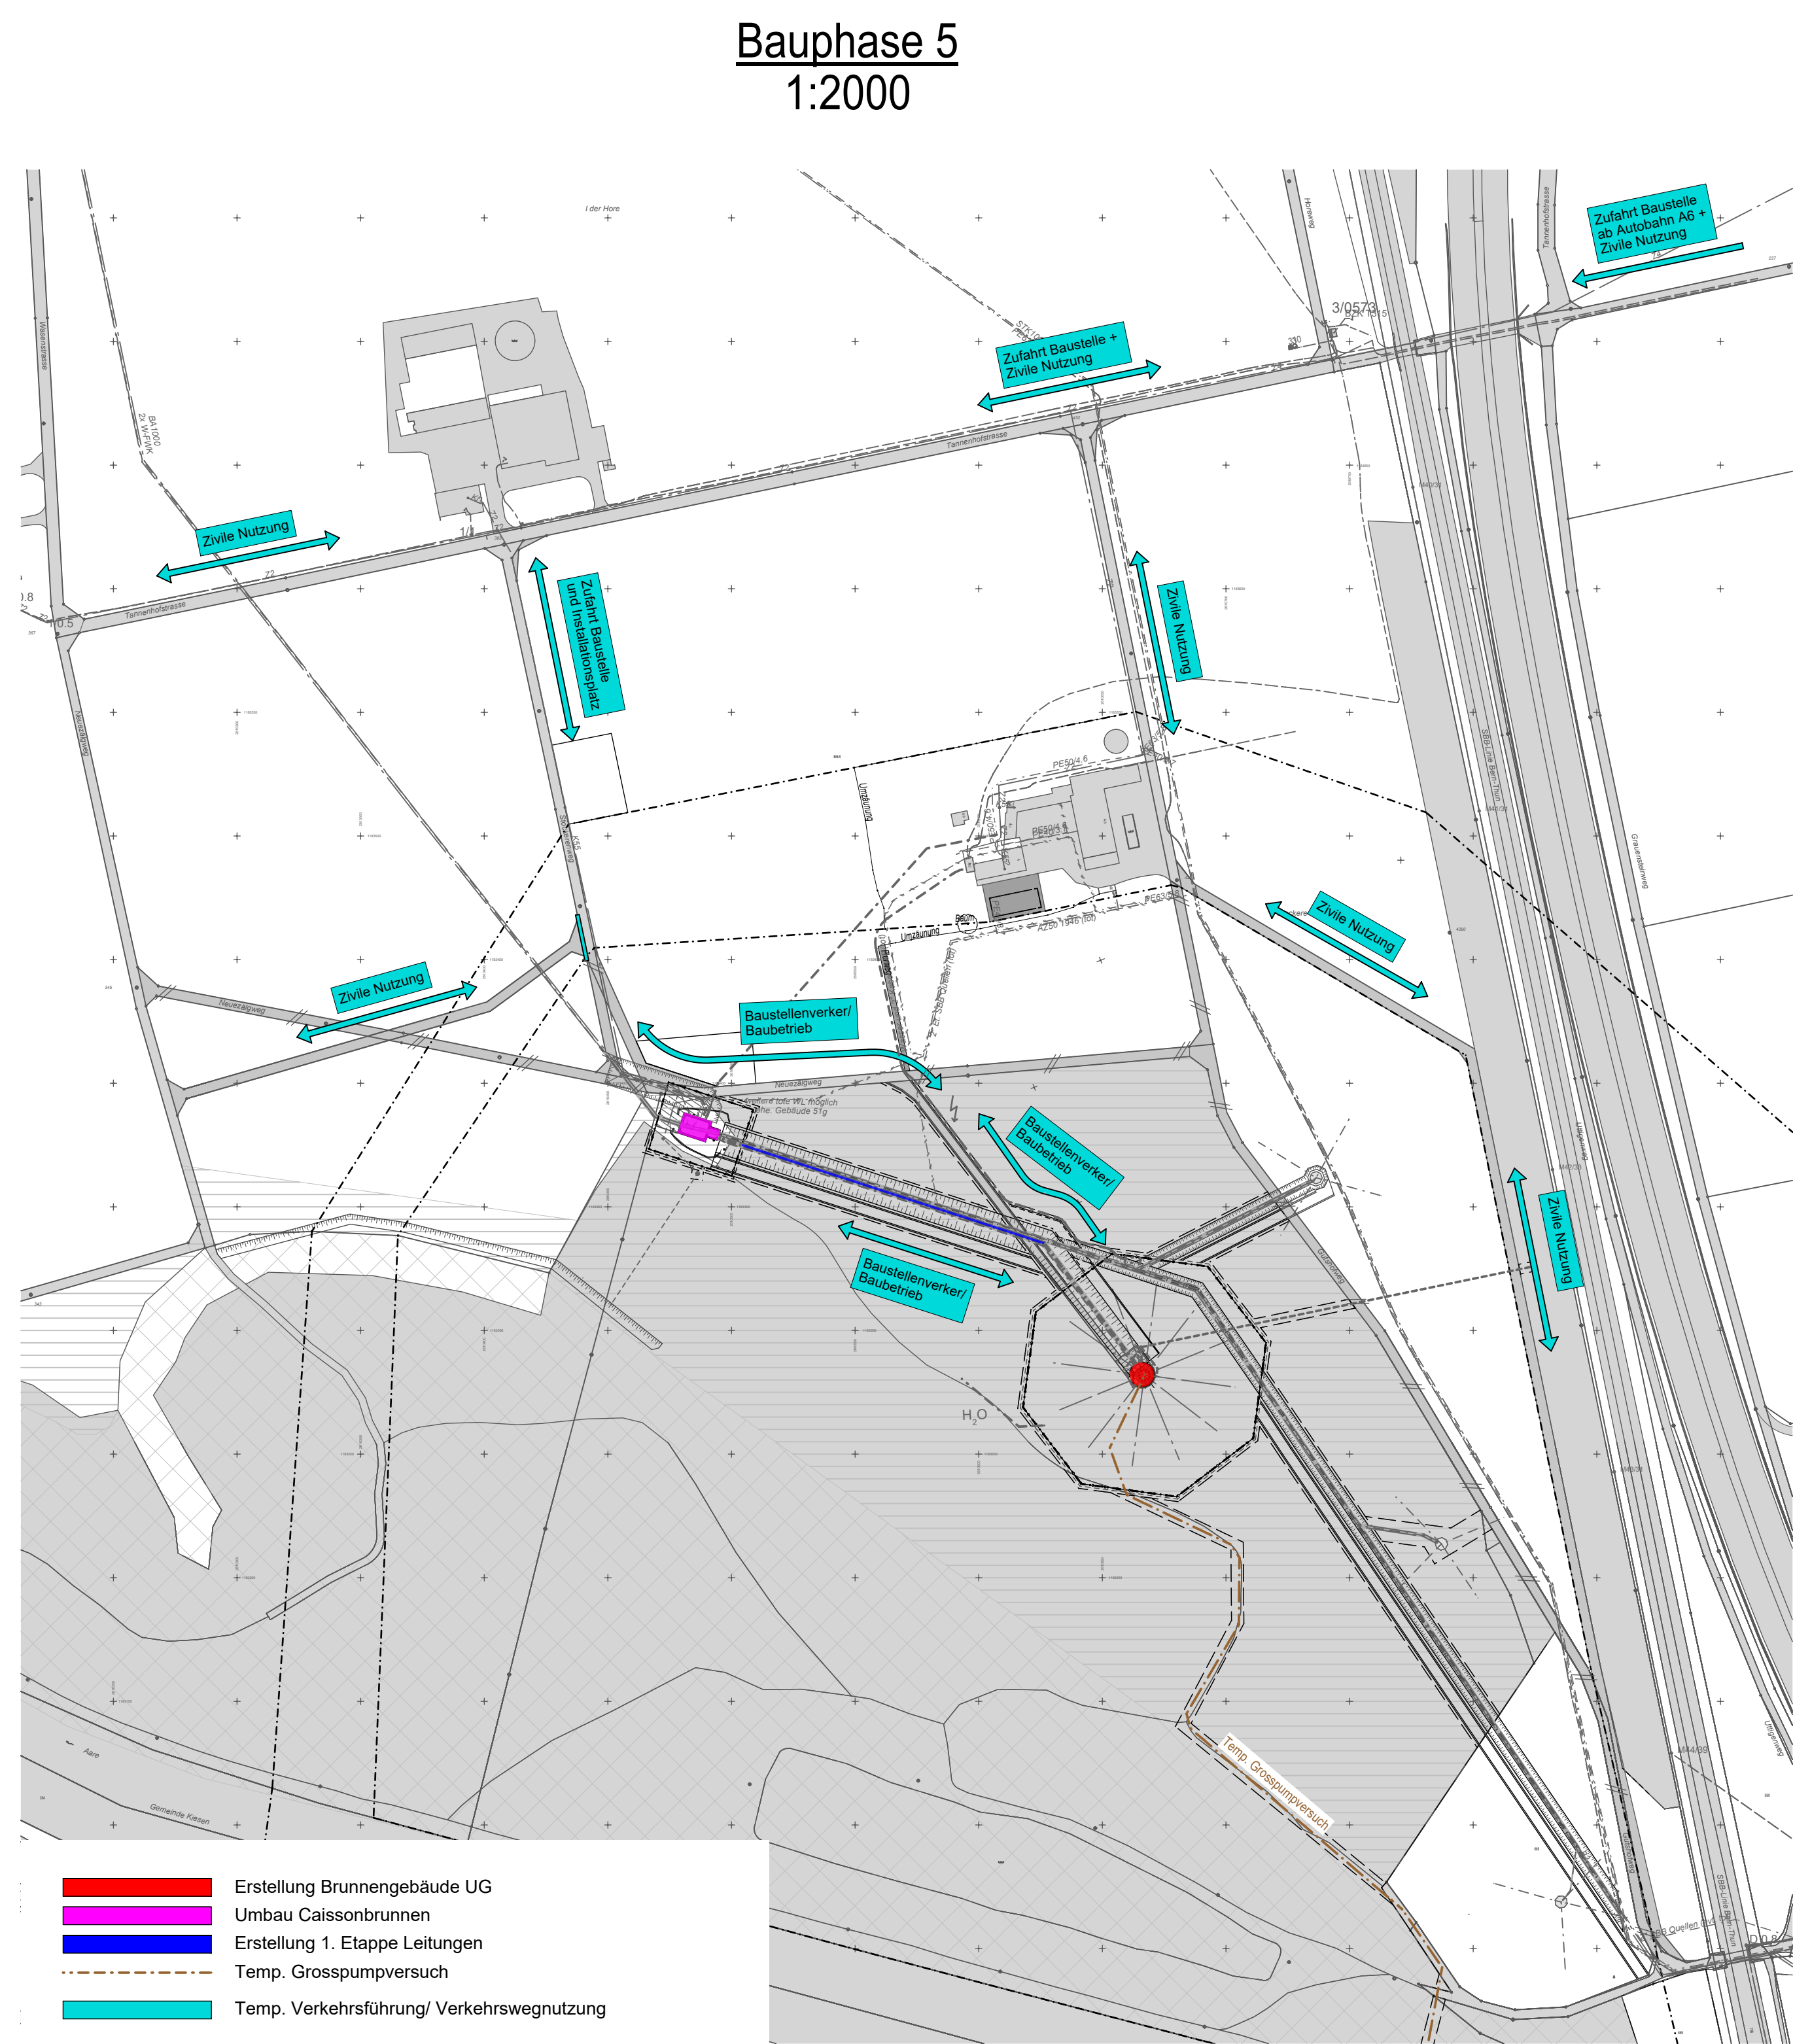
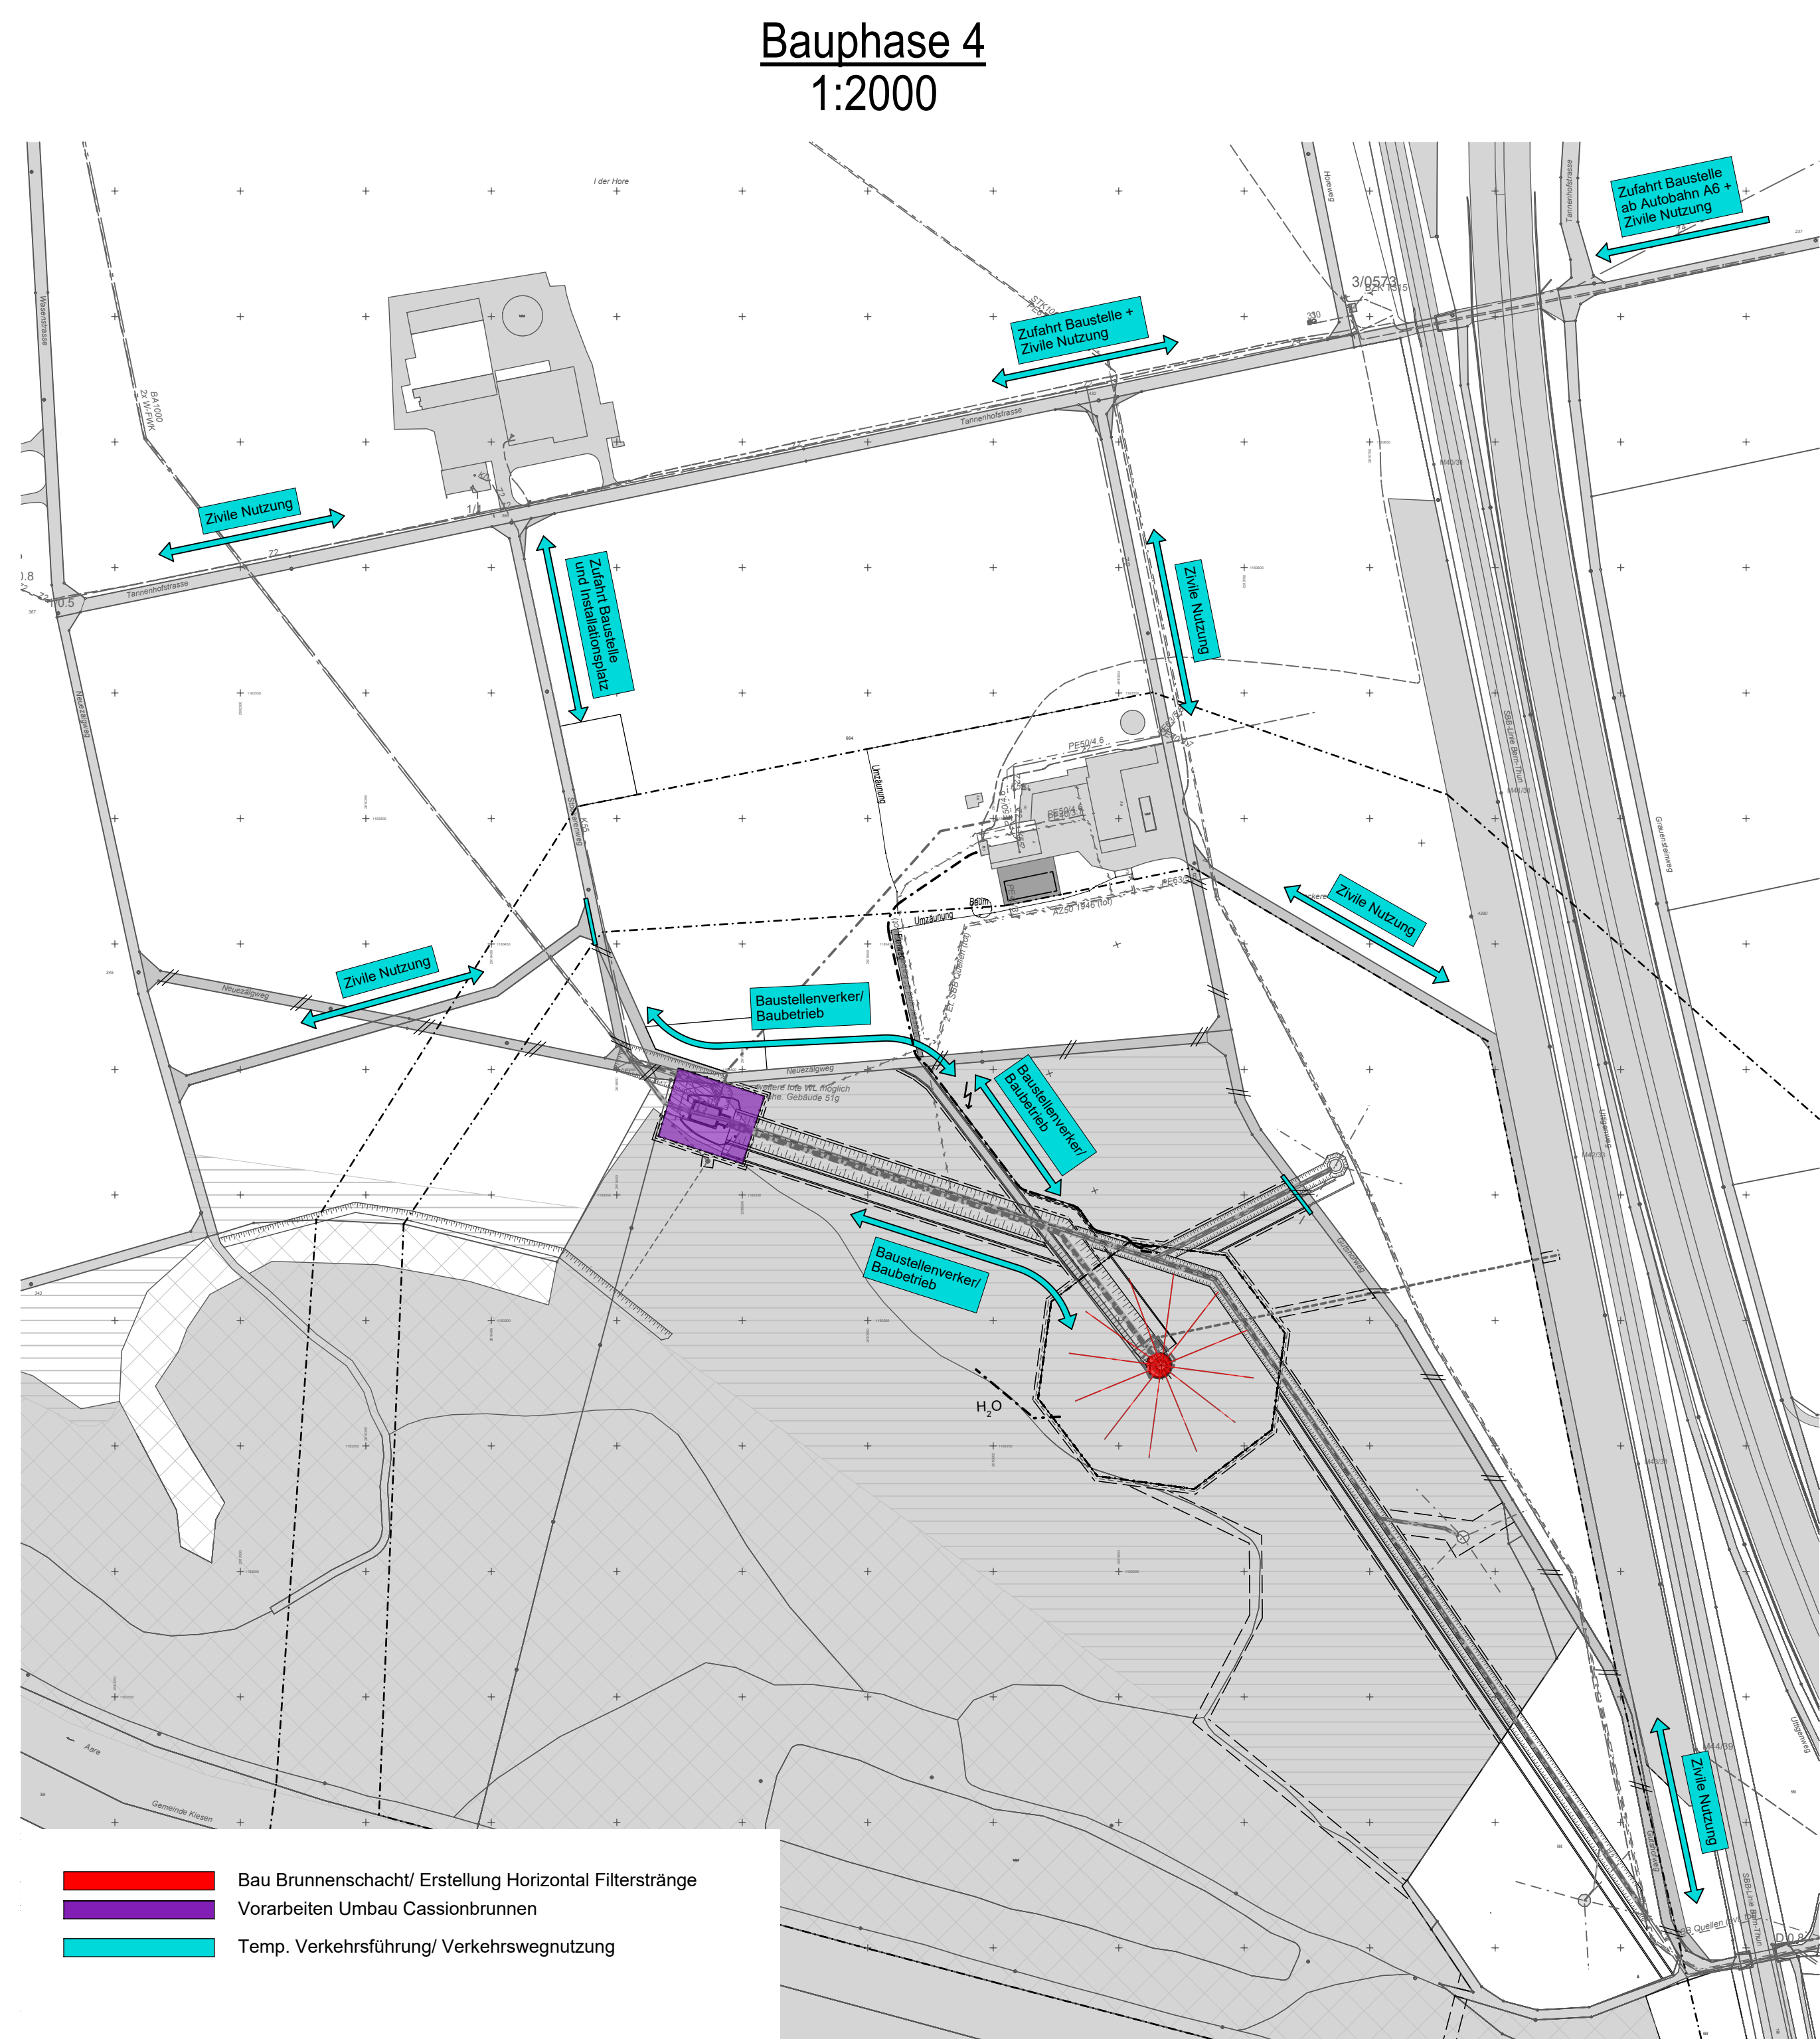
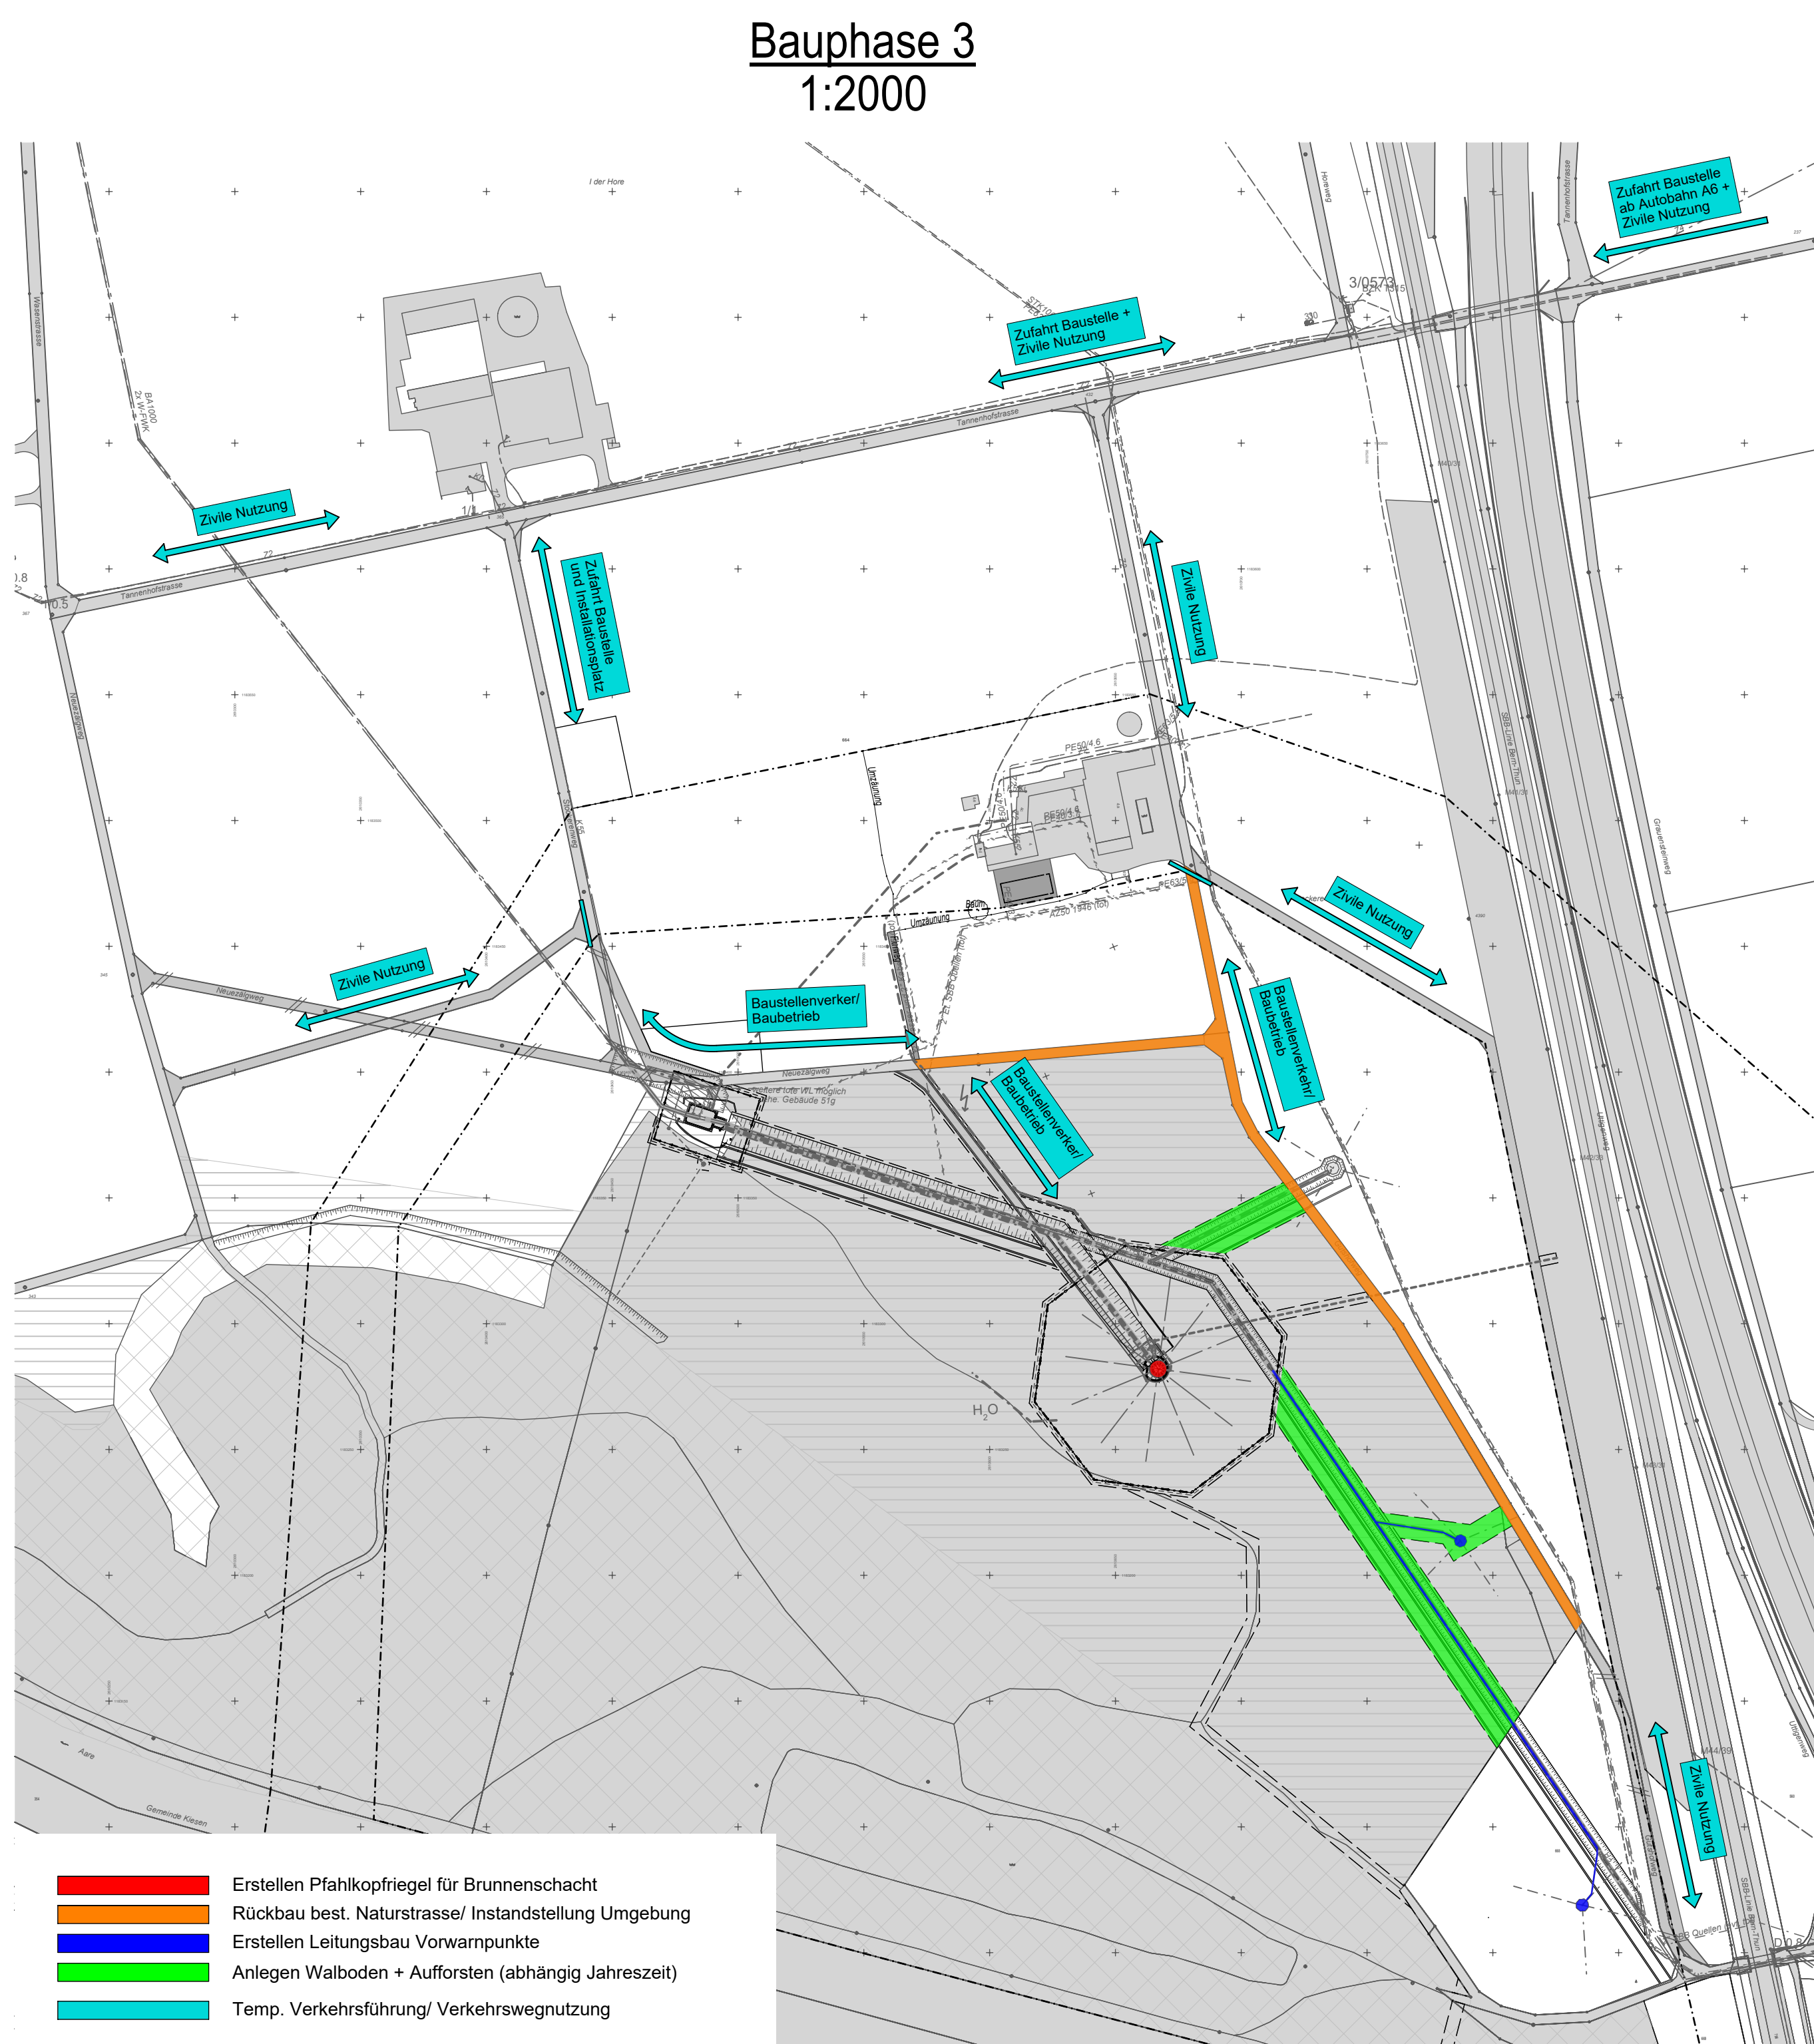
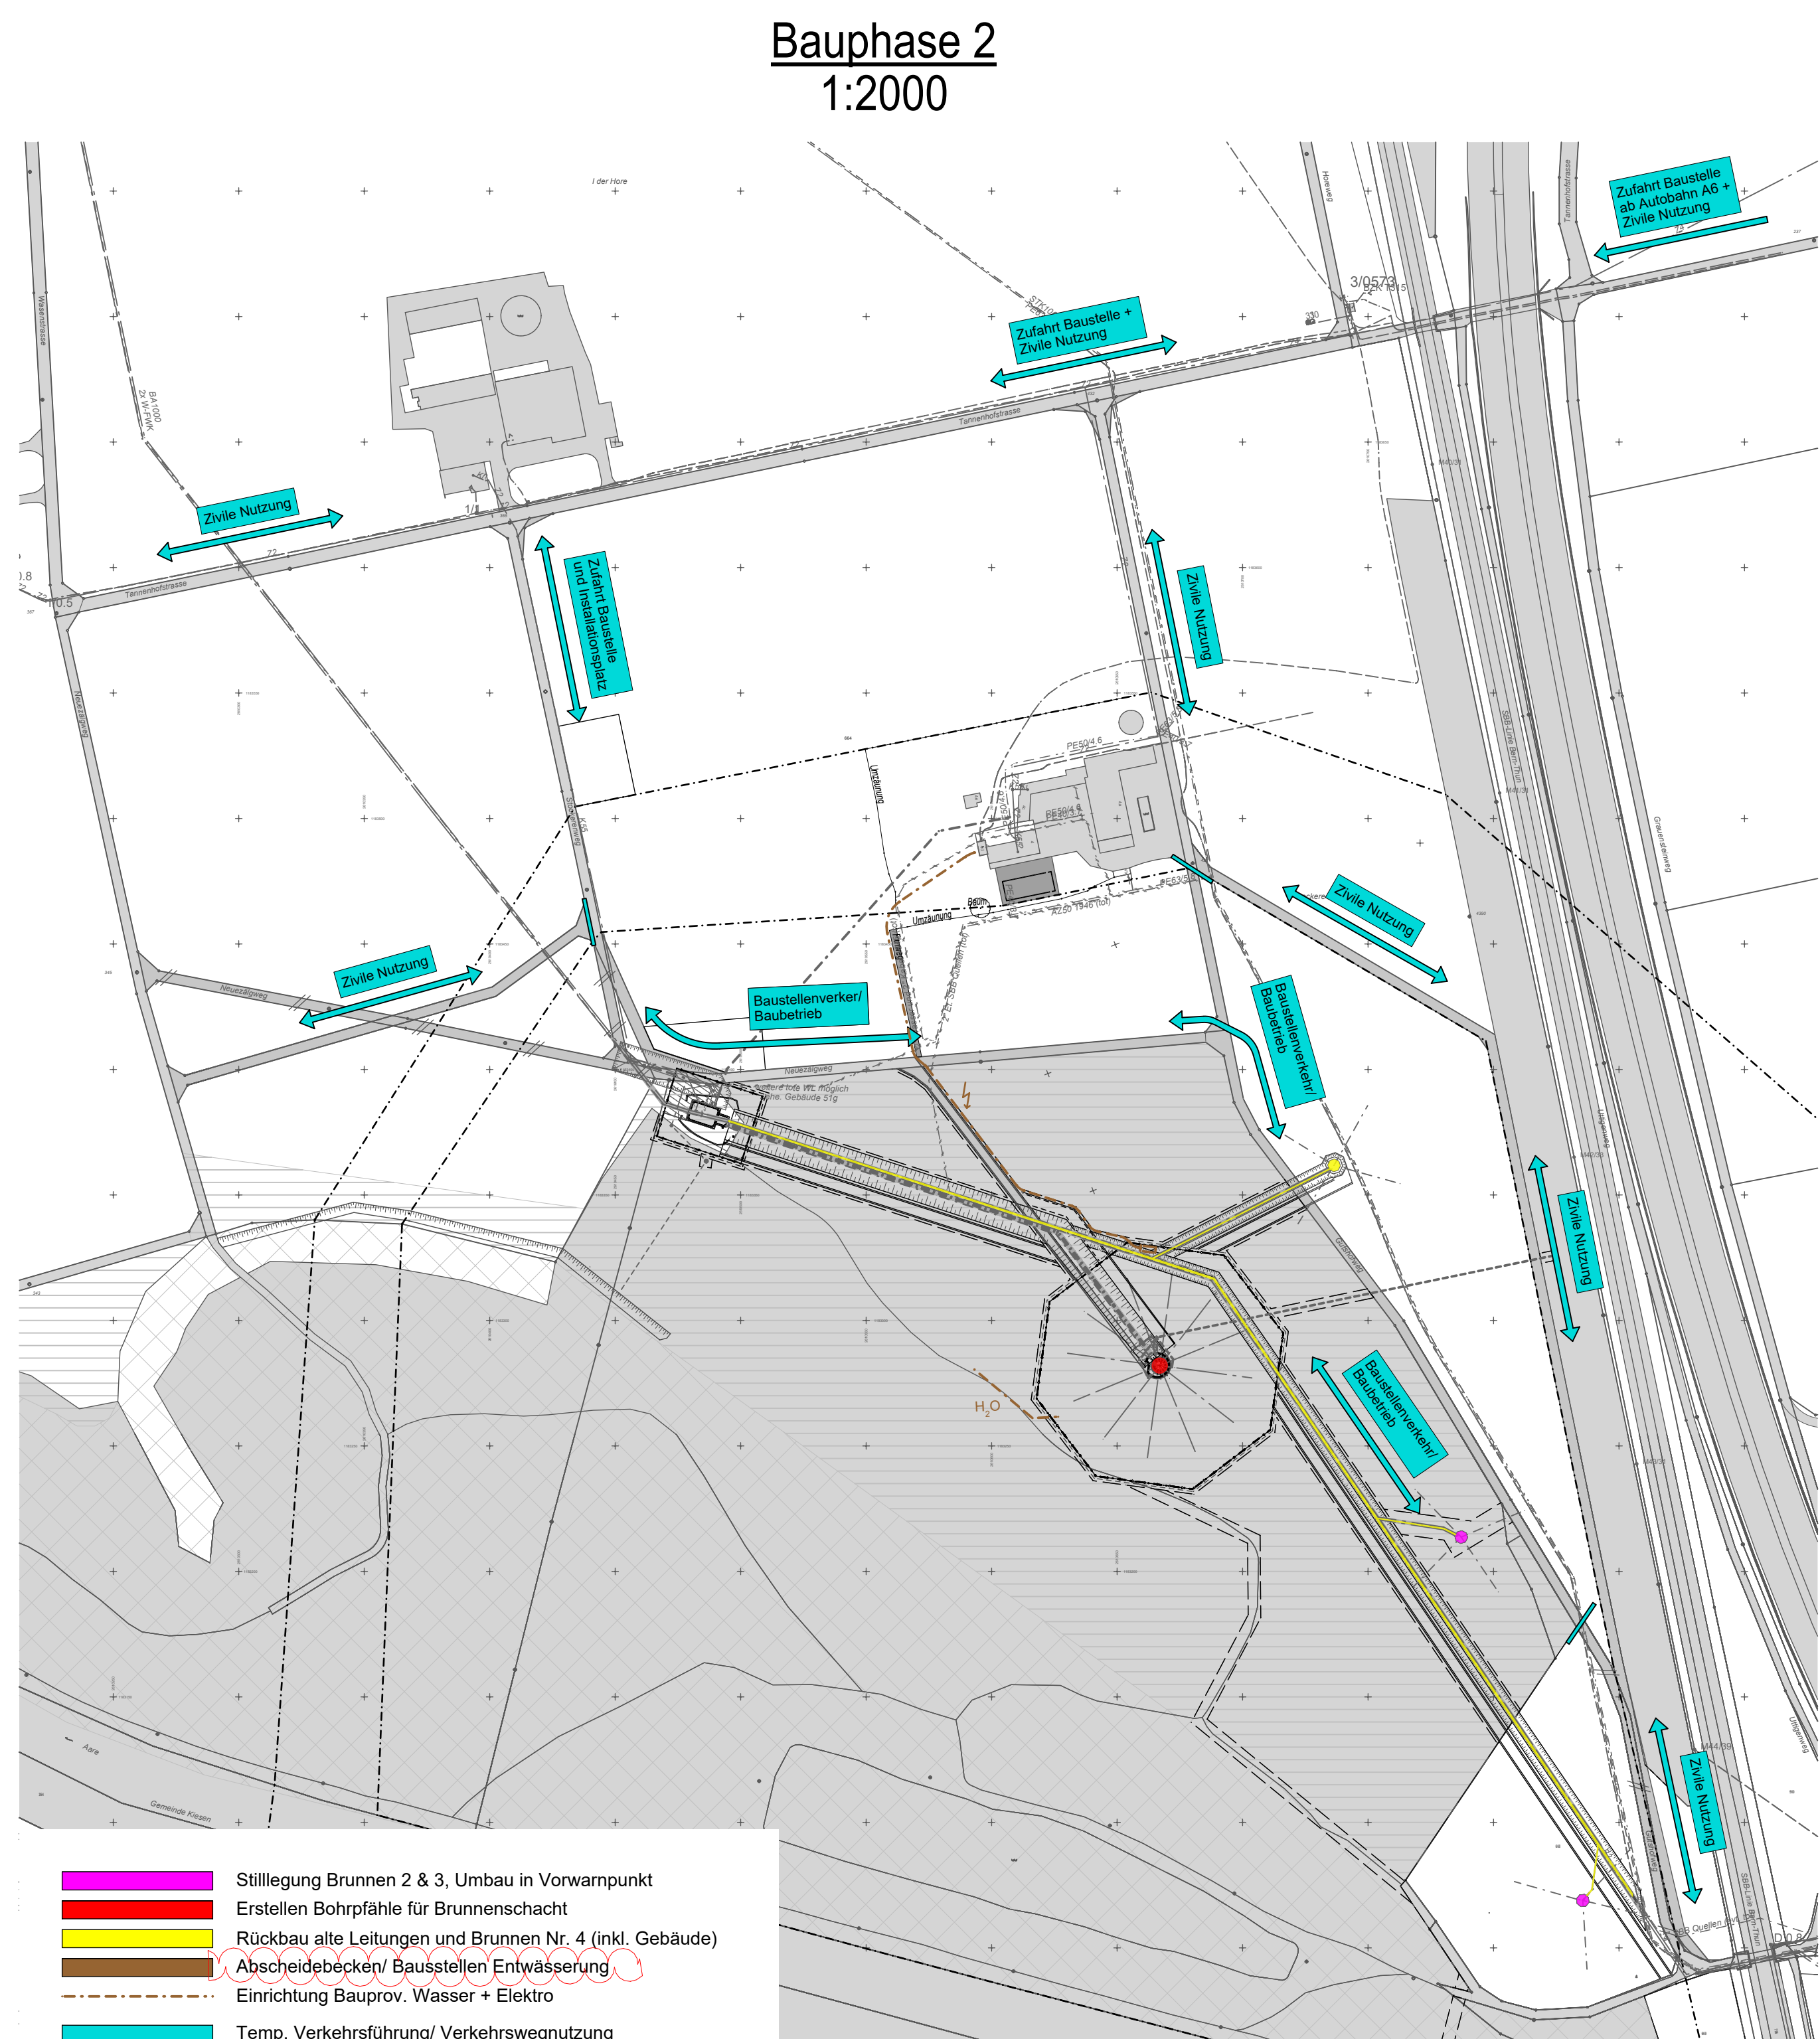


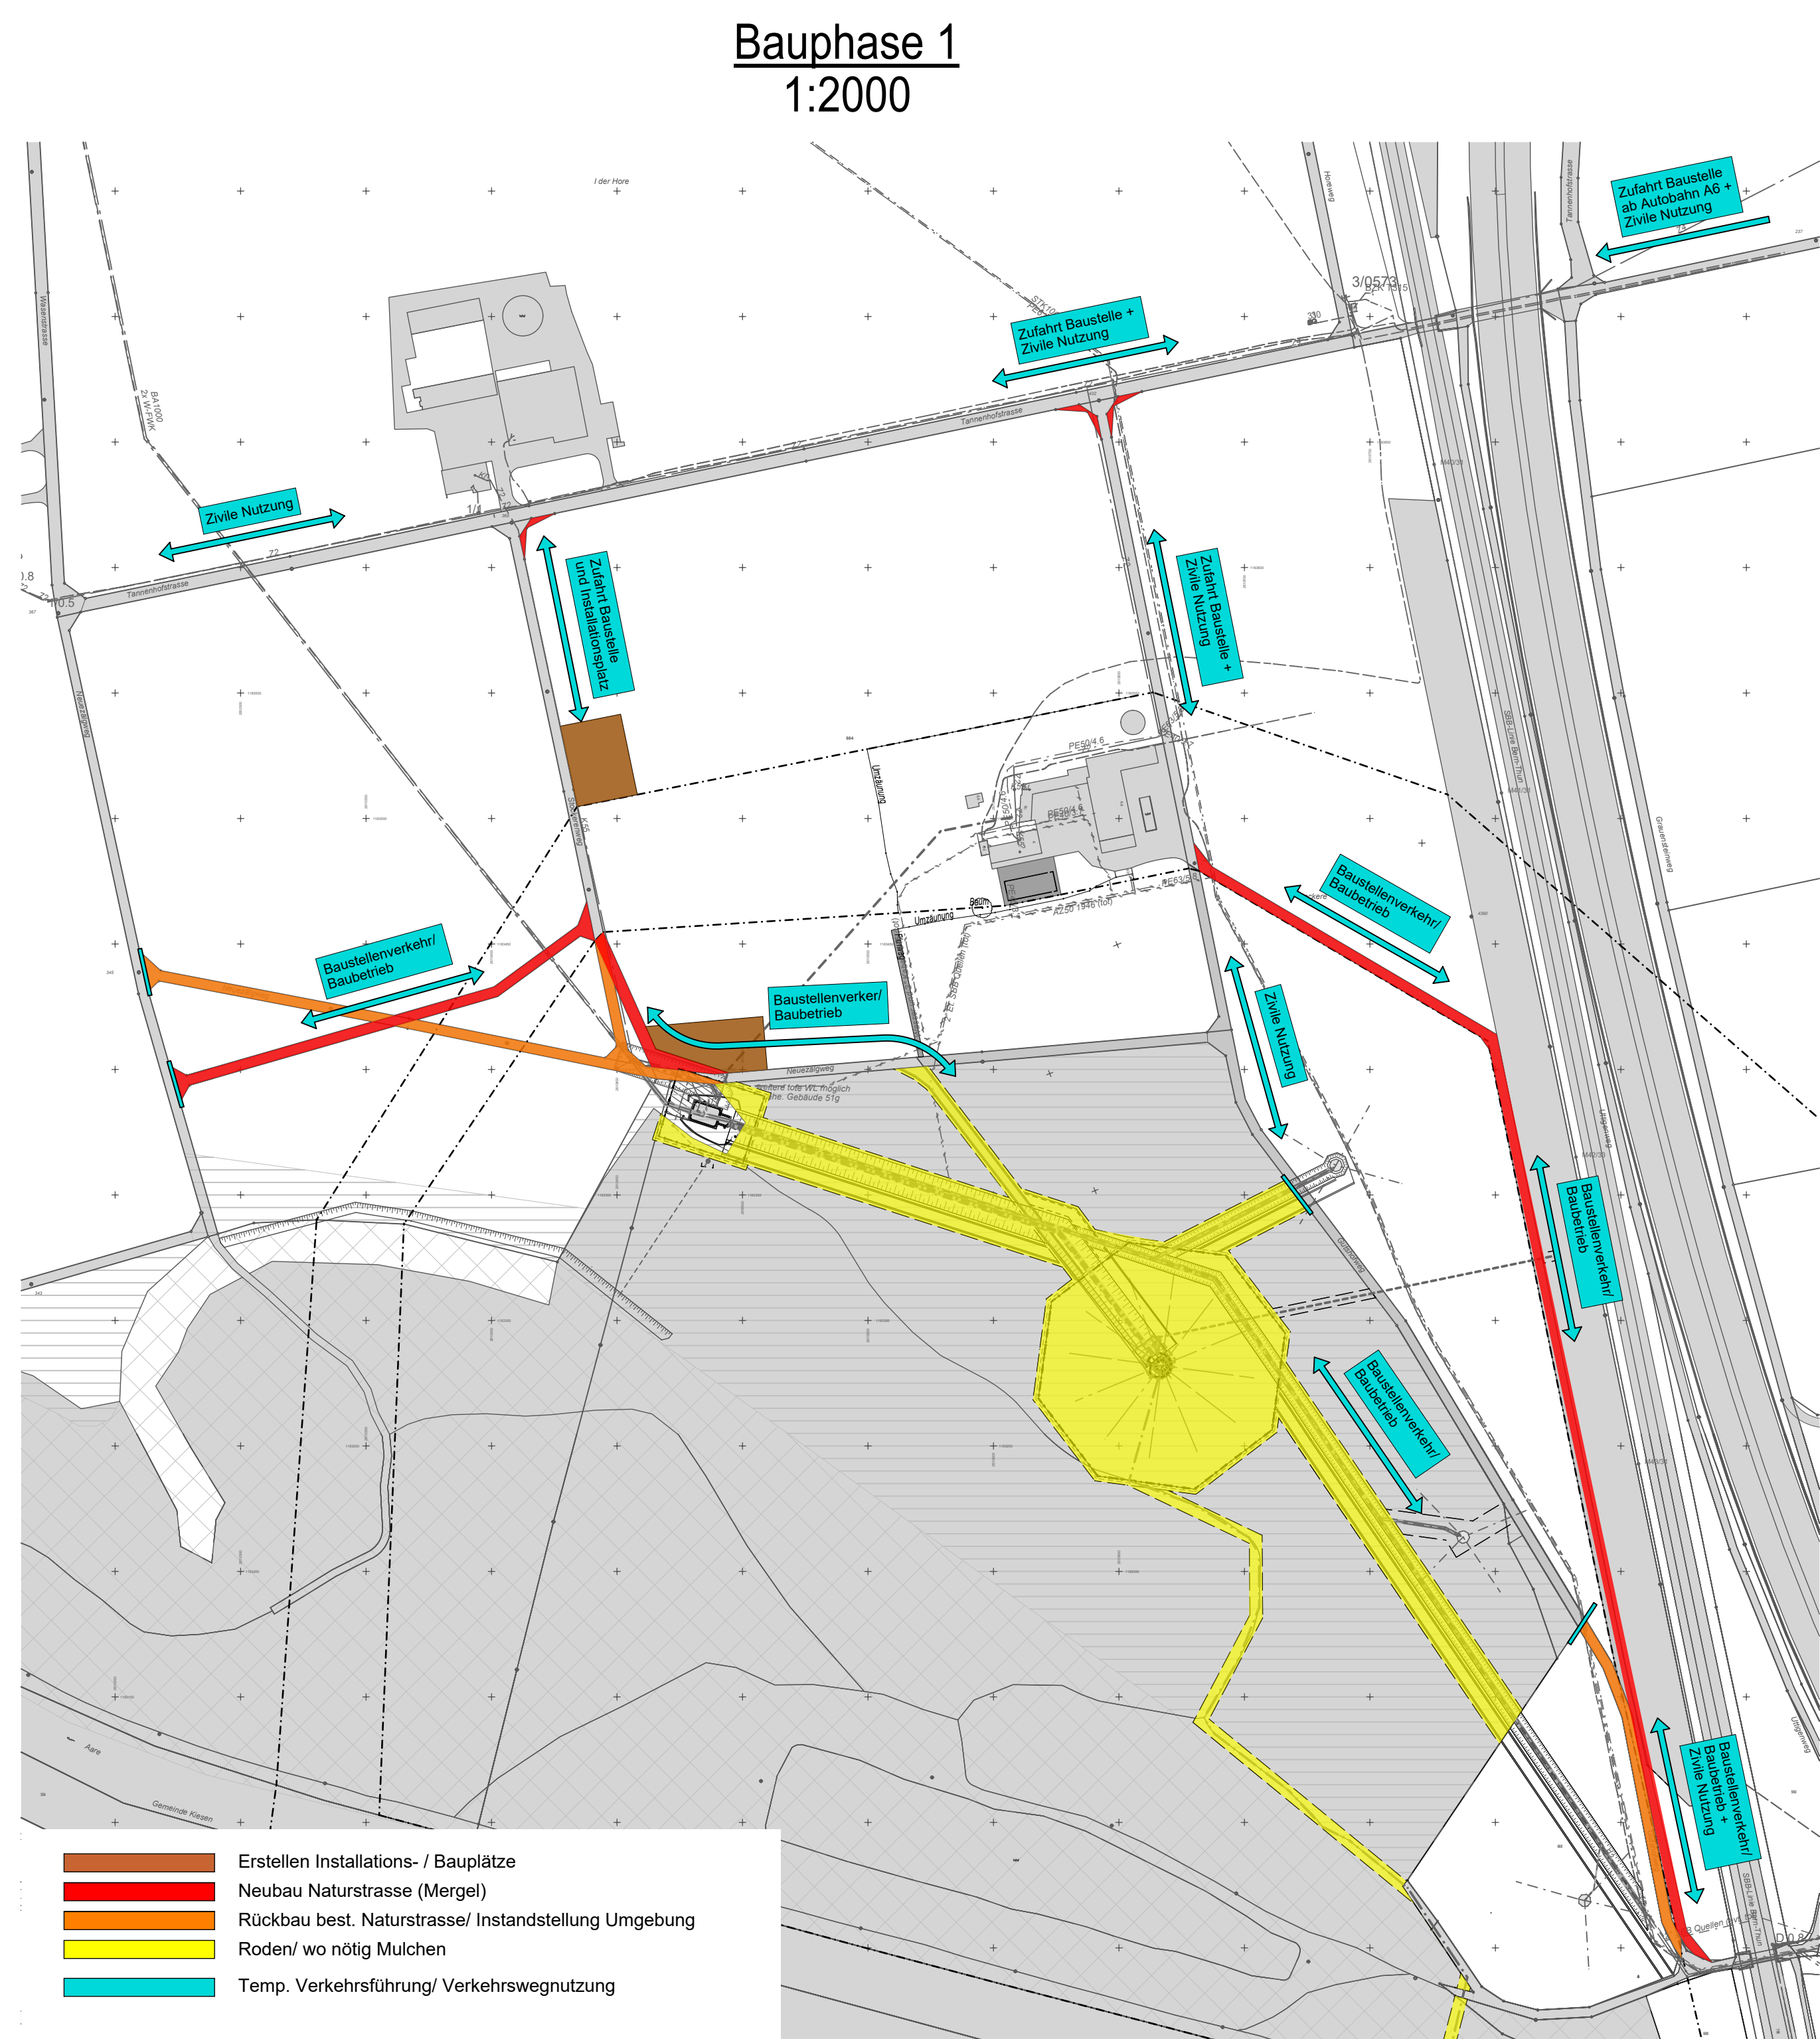

Bauchschicht:
Wasserwerk Region Bern AG
Lindemauweg 10
3007 Bern

Projektleiter:
Diggelmann + Partner AG
Spilakerstrasse 20A
3013 Bern

Ort, Datum, Unterschrift:

[Signature]
2004, 20/1/04

**WASSERVERBUND
REGION BERN AG**

Gemeinde Kiesen

Grundwasserfassung Kiesen
P8094 Neubau Horizontalfilterbrunnen
Konzessionsantrag/ Baugesuch

Bauphasen Gesamtprojekt
Situation 1:2000

**Diggelmann
Partner AG**

Name	Datum	Name	Datum	Diggelmann + Partner AG
Proj.	A. Gerber	20.03.2004	Ans. a	Plan - Nr. intern
Ent.	L. Fritzsche	14.04.2005	Ans. b	1423-0 / BG / 017
Nachr.	A. Gerber		Ans. c	Auftragsnummer intern
Vorst.	B. Scherrer		Ans. d	1423-0

Datenname:
1423-017_Bauphasenplan_Gesamtprojekt_1:2000

Format:
1705 x 801