

Villaggio Balà
mapp. 313, 941, 1084 RFD
Comune di Vernate

PROGETTISTA
Studio di architettura Middeke & Associati
Via Bascira 27, 6982 Agno
t/f 091 600 20 00 / 01
e info@middekeassociati.ch



ISTANTI
Michele e Antonio Piccolella
Via Balà 3
6992 Vernate

PROPRIETARIO
Ghislaine Soldati
Via Clemente Maraini 7
6900 Lugano

T01
Piano Cantine -1
Scala 1:100



30.06.2019

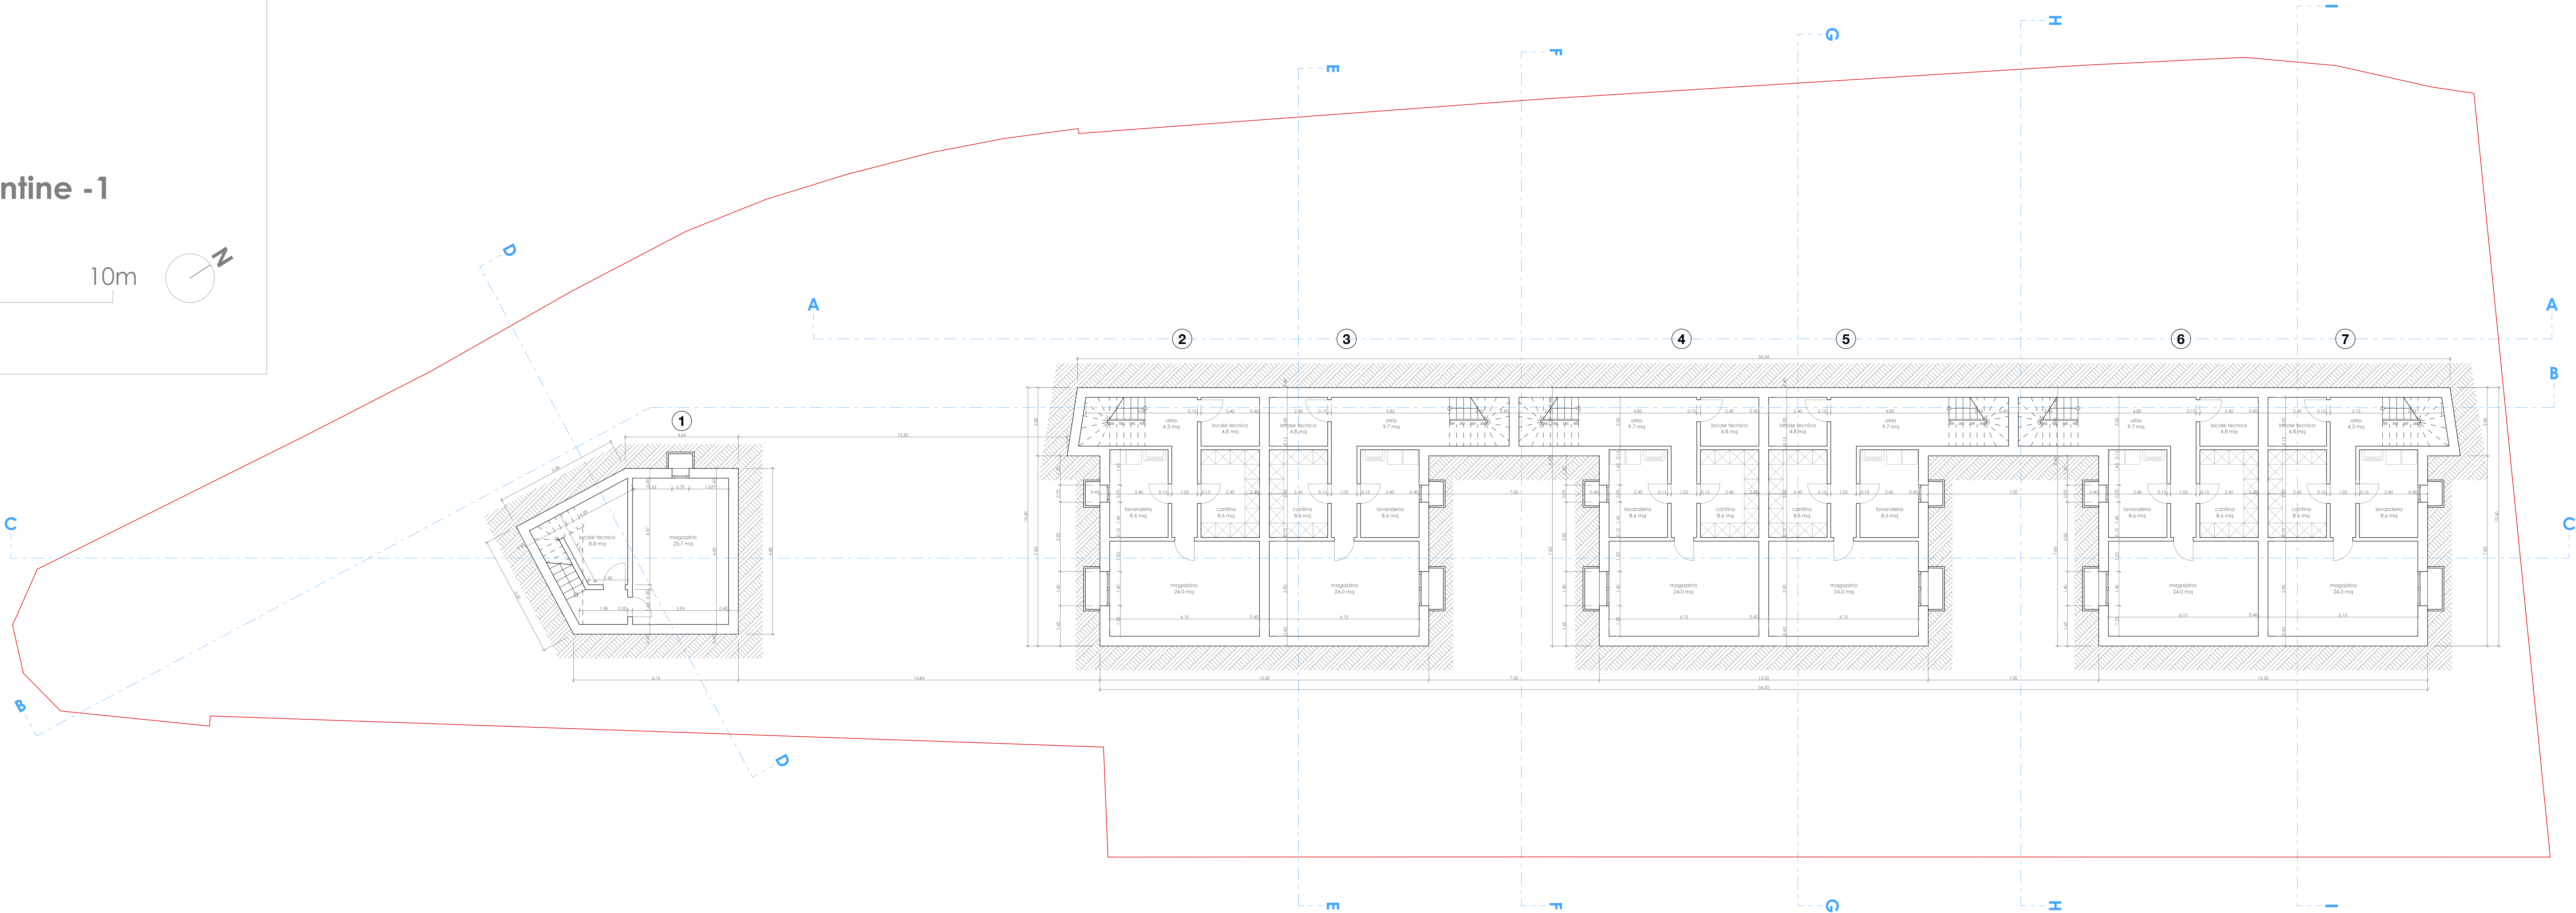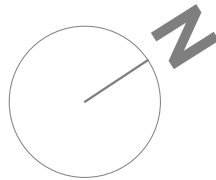

mapp. 313, 941, 1084 RFD
Comune di Vernate

PROGETTISTA
Studio di architettura Middeke & Associati
Via Boscira 27, 6982 Agno
t/f 091 600 20 00 / 01
e info@middekeassociati.ch

ISTANTI
Michele e Antonio Piccolella
Via Balà 3
6992 Vernate


PROPRIETARIO
Ghislaine Soldati
Via Clemente Maraini 7
6900 Lugano

Piano Terra

Scala 1:100

0 1 2 5 10m

30.06.2019

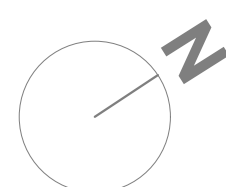

Villaggio Balà
mapp. 313, 941, 1084 RFD
Comune di Vernate

PROGETTISTA
Studio di architettura Middeke & Associati
Via Bascira 27, 6982 Agno
t/f 091 600 20 00 / 01
e info@middekeassociati.ch


ISTANTI
Michele e Antonio Piccolella
Via Balà 3
6992 Vernate

PROPRIETARIO
Ghislaine Soldati
Via Clemente Maraini 7
6900 Lugano

T03
Piano Primo
Scala 1:100

0 1 2 5 10m

30.06.2019

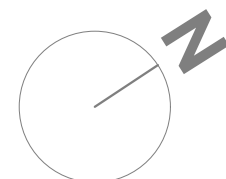

Villaggio Balà
mapp. 313, 941, 1084 RFD
Comune di Vernate

PROGETTISTA
Studio di architettura Middeke & Associati
Via Bascira 27, 6982 Agno
t/f 091 600 20 00 / 01
e info@middekeassociati.ch



ISTANTI
Michele e Antonio Piccolella
Via Balà 3
6992 Vernate

PROPRIETARIO
Ghislaine Soldati
Via Clemente Maraini 7
6900 Lugano

T04
Piano Tetto
Scala 1:100

0 1 2 5 10m

30.06.2019

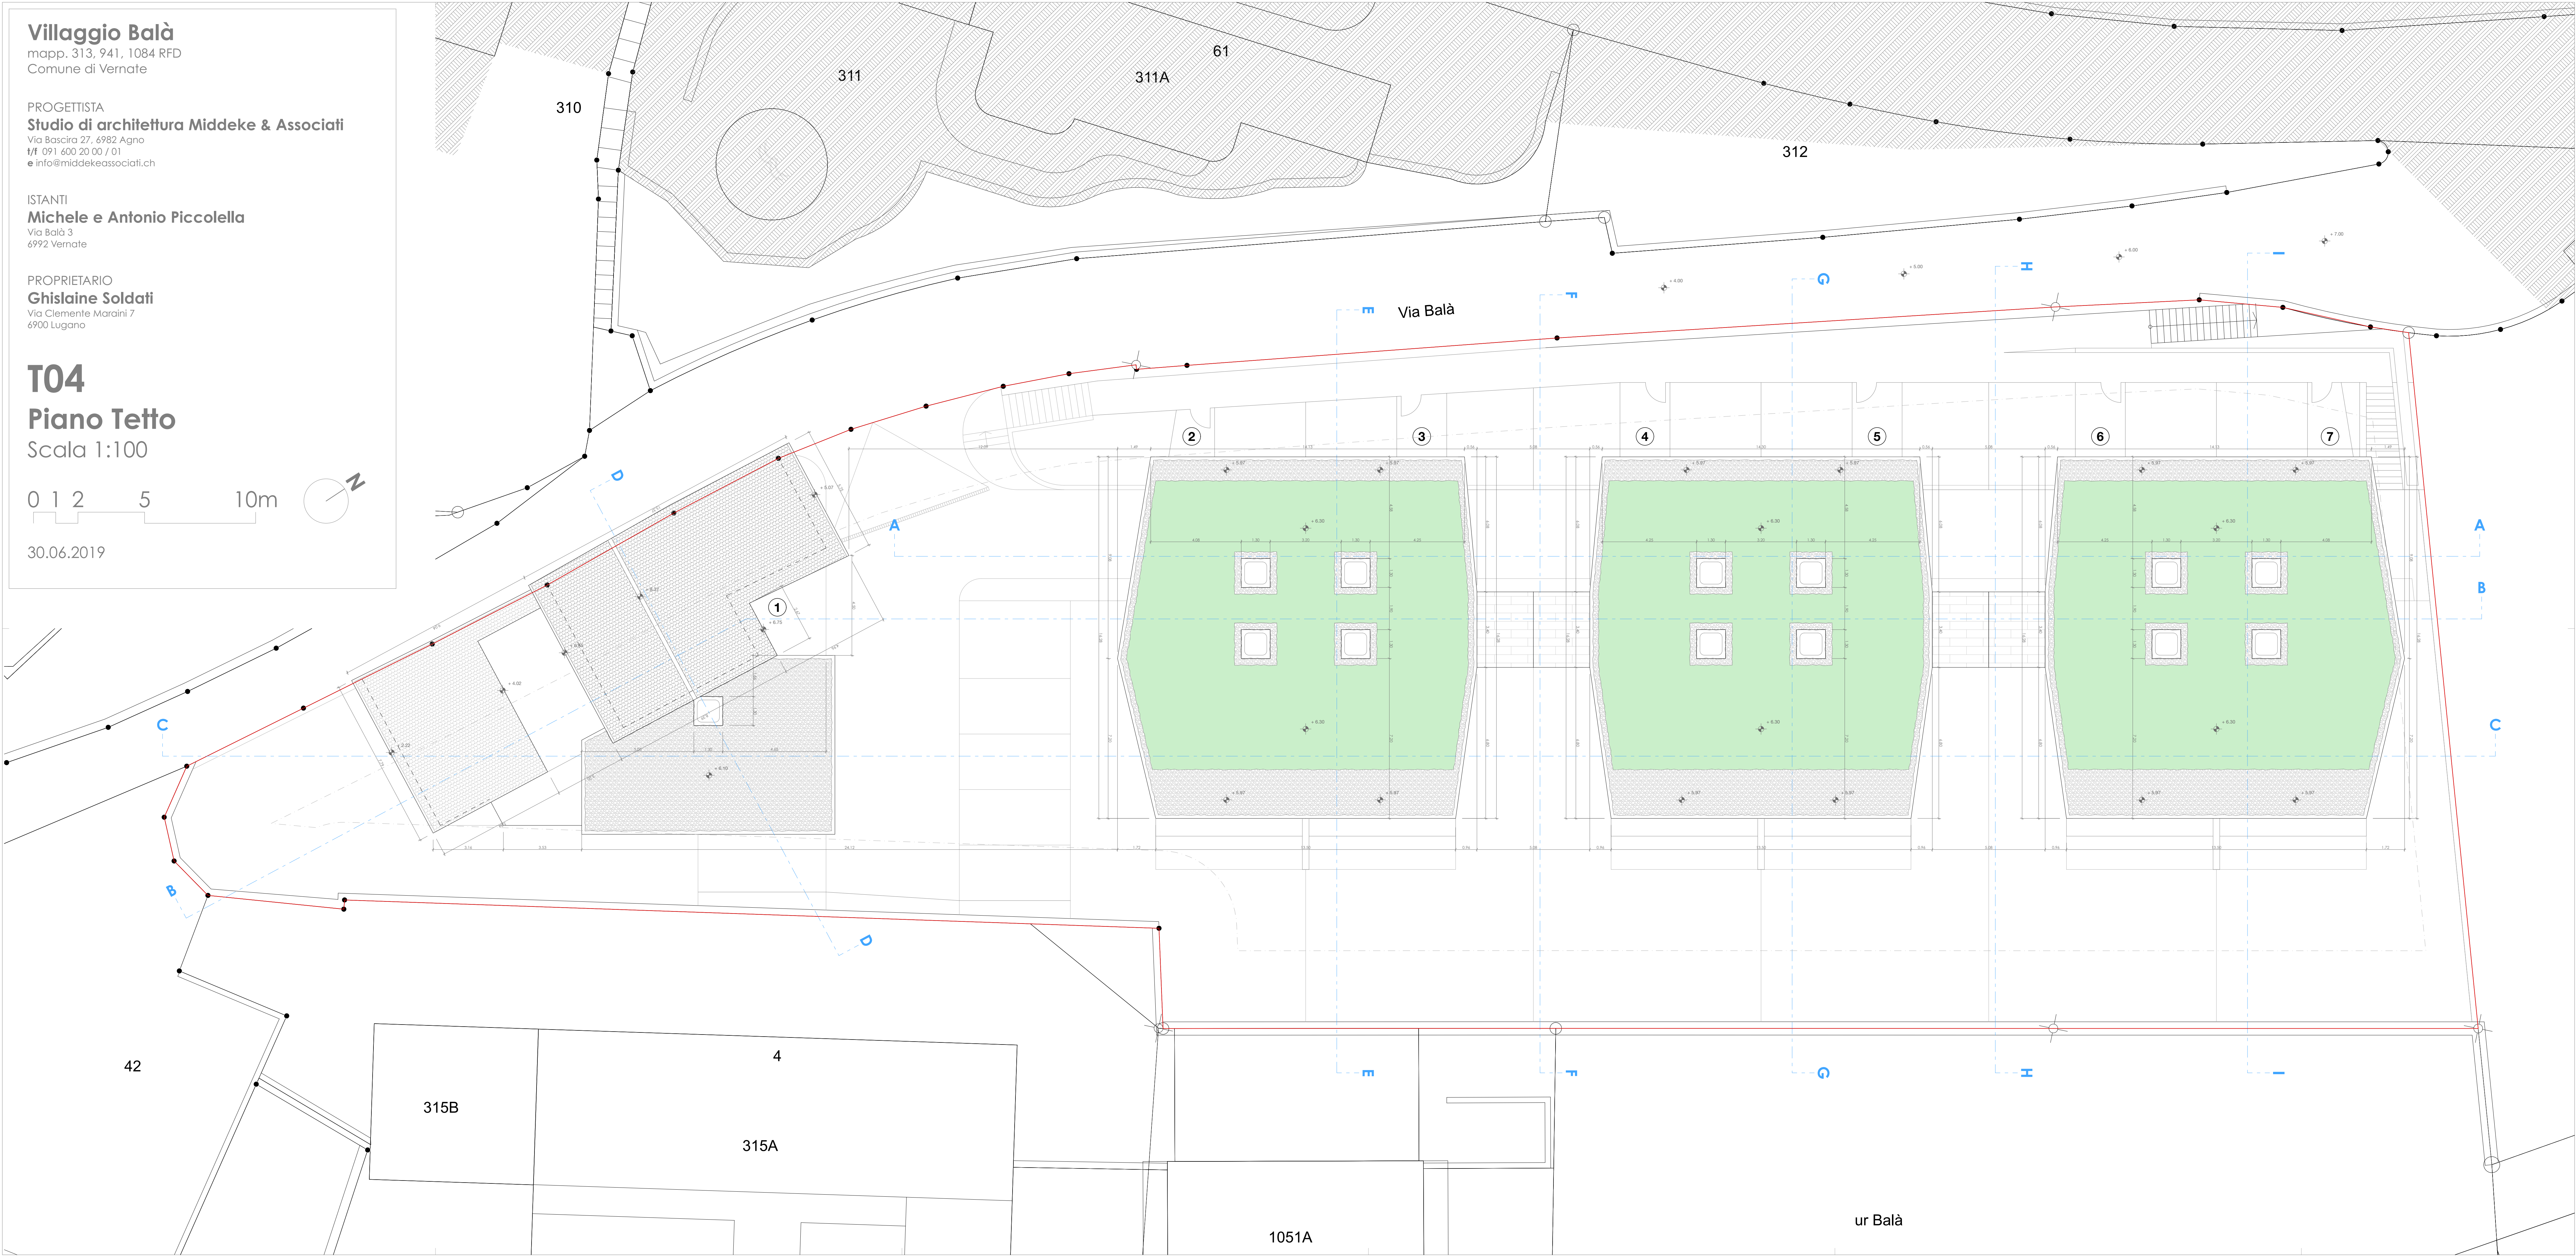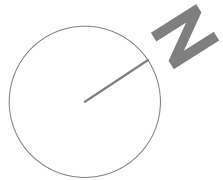

Villaggio Balà
mapp. 313, 941, 1084 RFD
Comune di Vernate

PROGETTISTA
Studio di architettura Middeke & Associati
Via Bascira 27, 6982 Agno
t/f 091 600 20 00 / 01
e info@middekeassociati.ch


ISTANTI
Michele e Antonio Piccolella
Via Balà 3
6992 Vernate

PROPRIETARIO
Ghislaine Soldati
Via Clemente Maraini 7
6900 Lugano


T05
Sezioni longitudinali
Scala 1:100

0 1 2 5 10m



30.06.2019

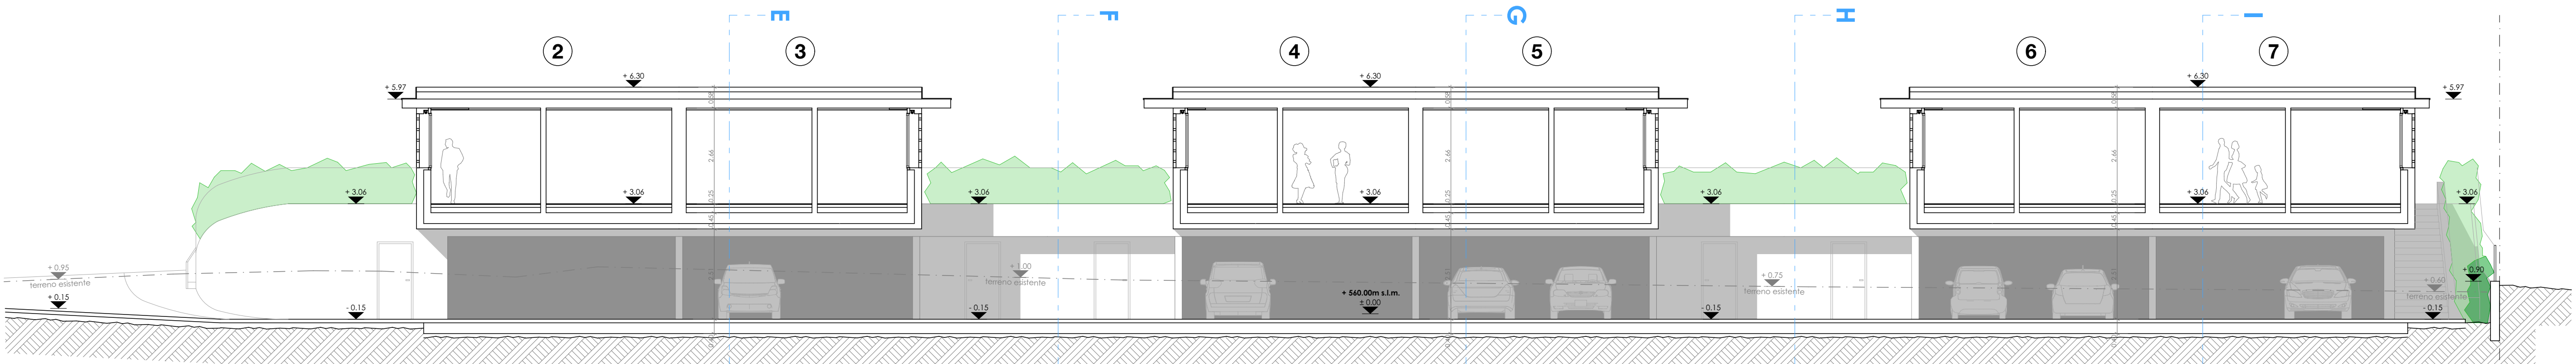


SEZIONE A-A

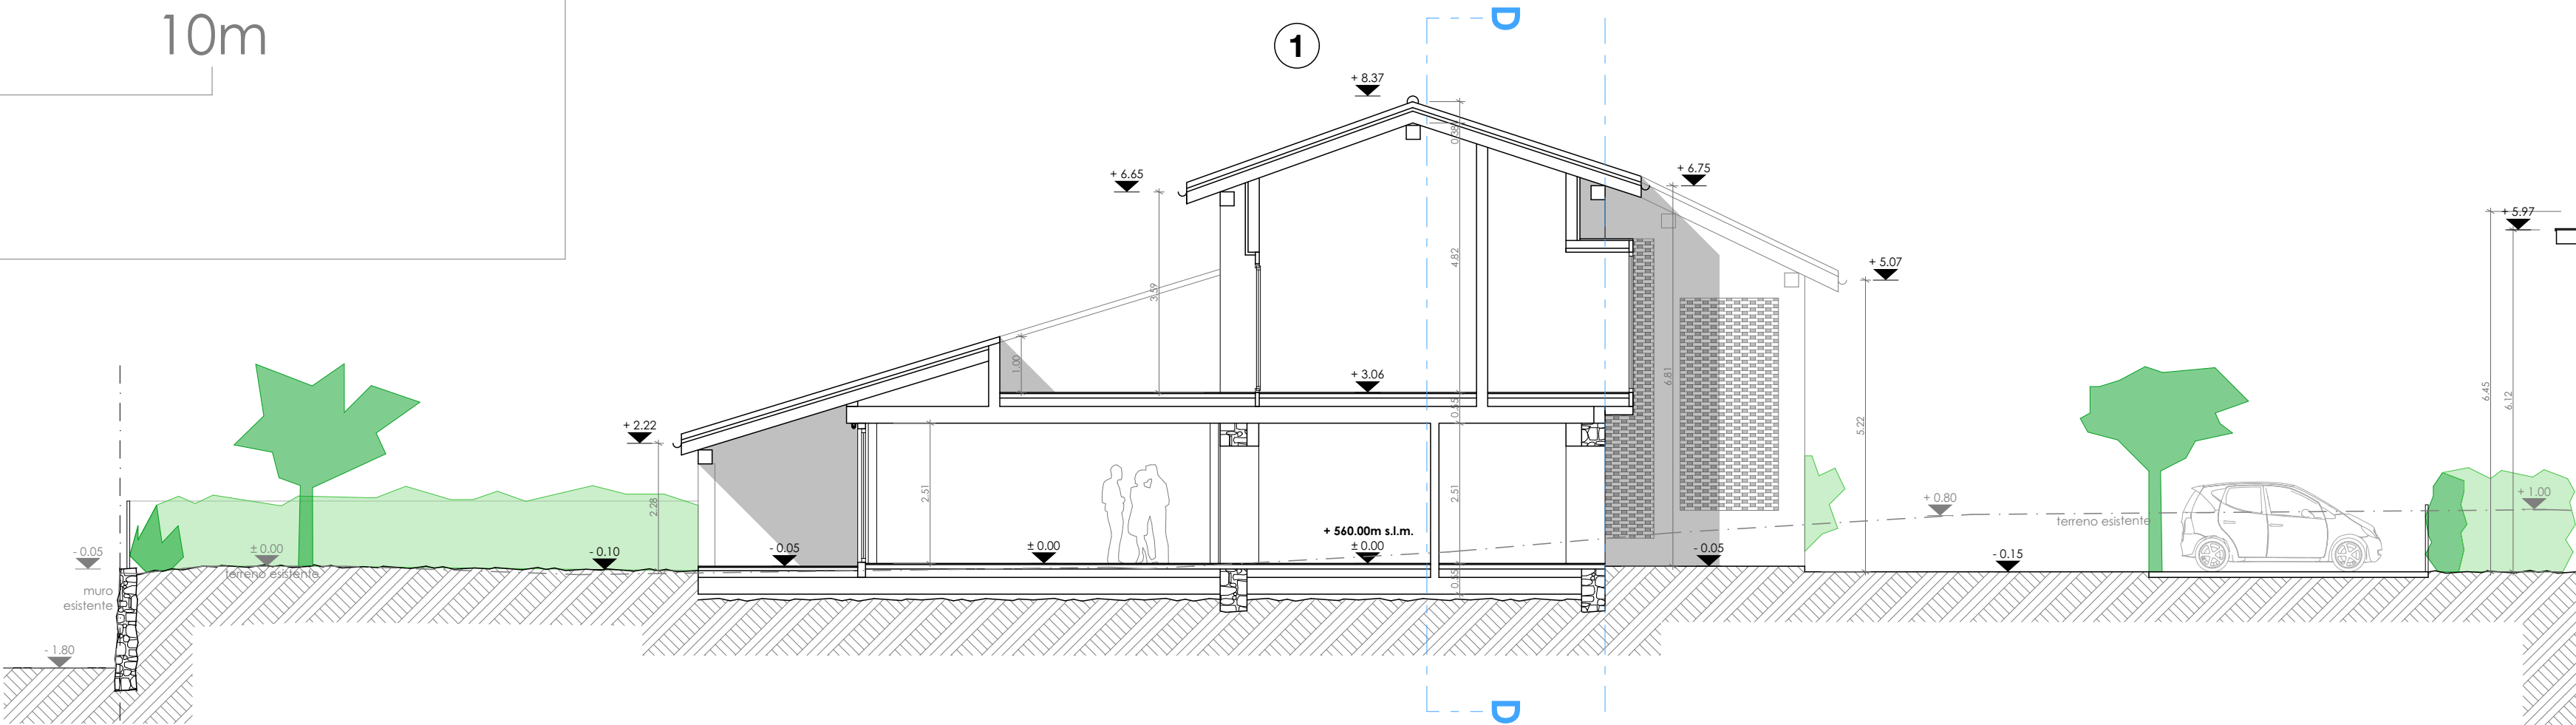

SEZIONE B-B

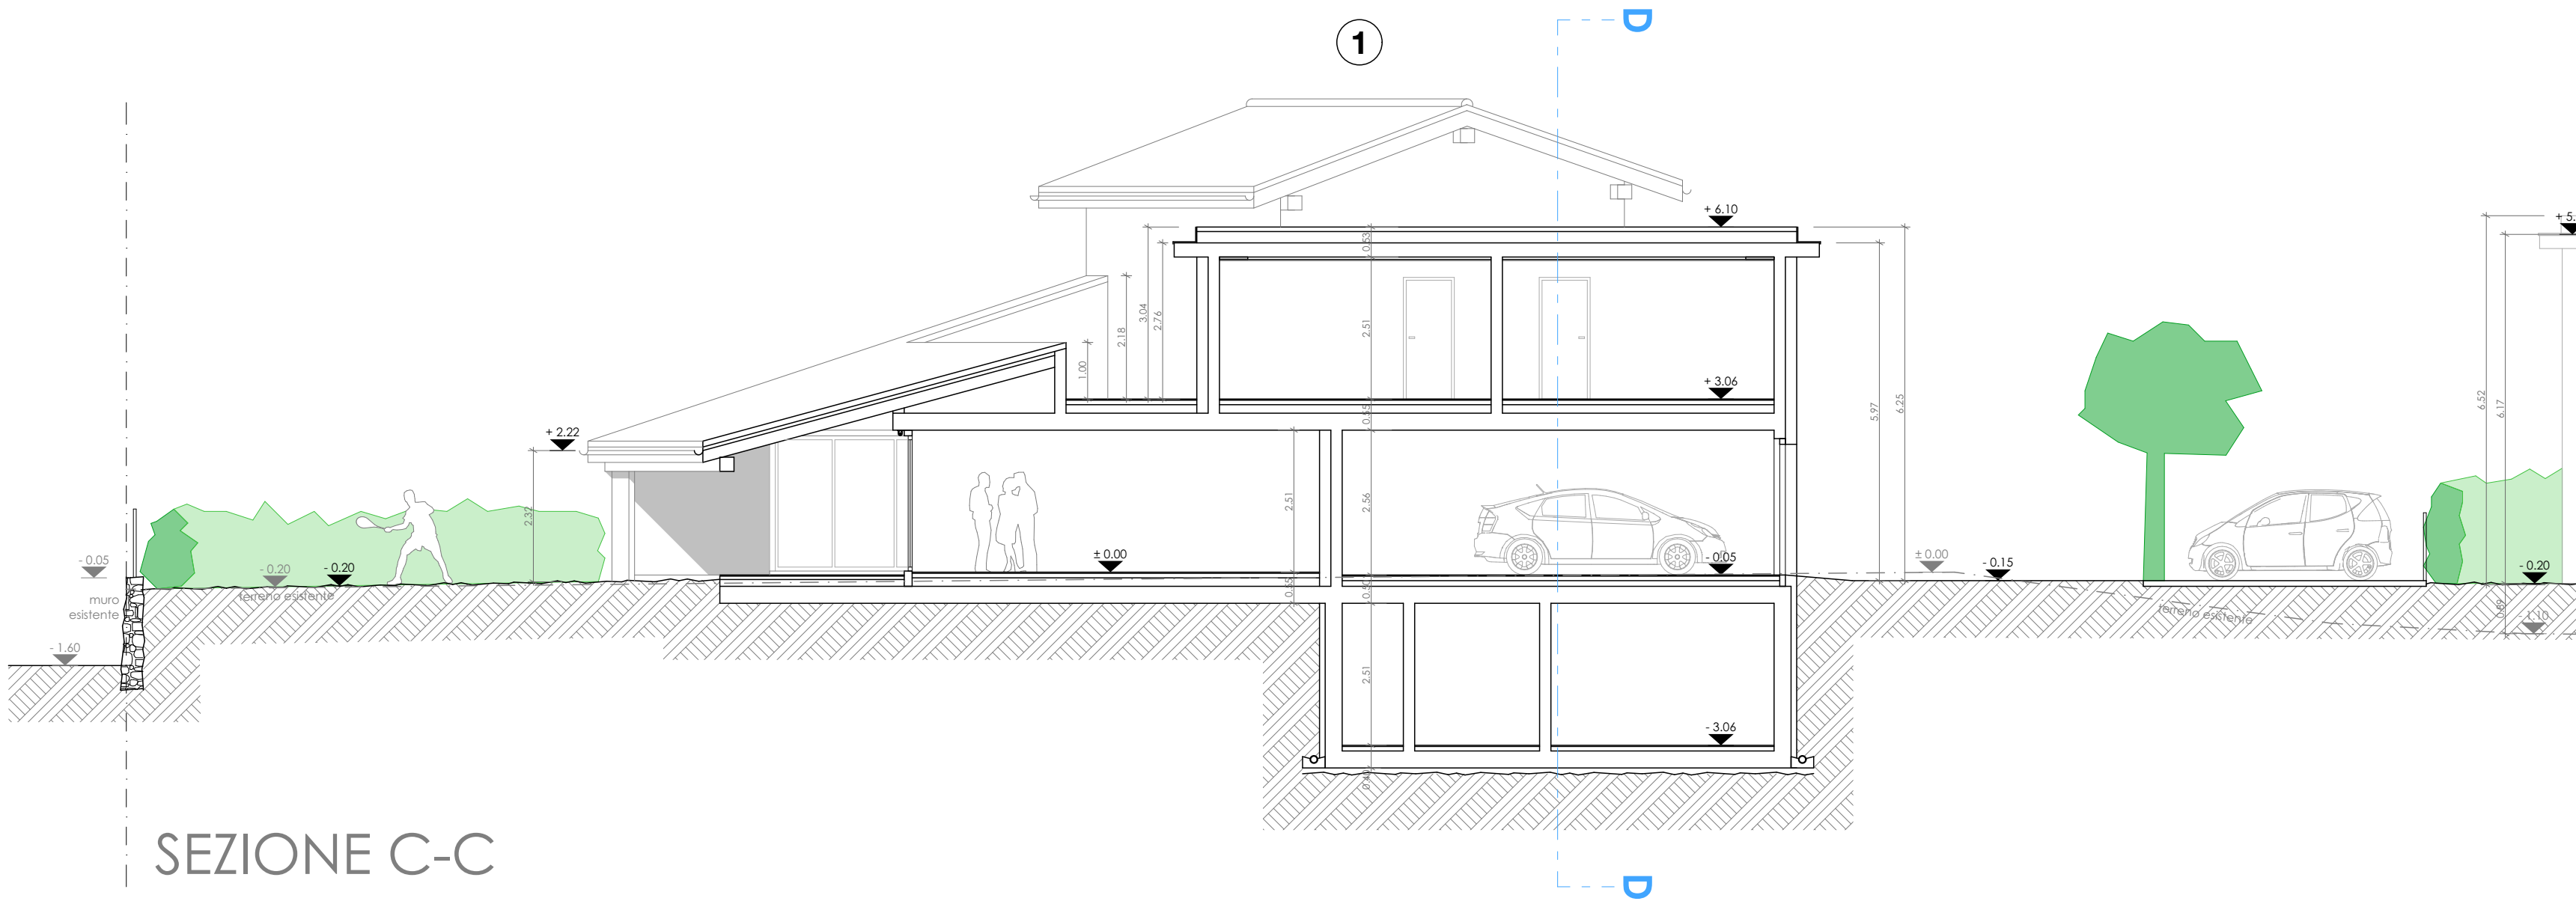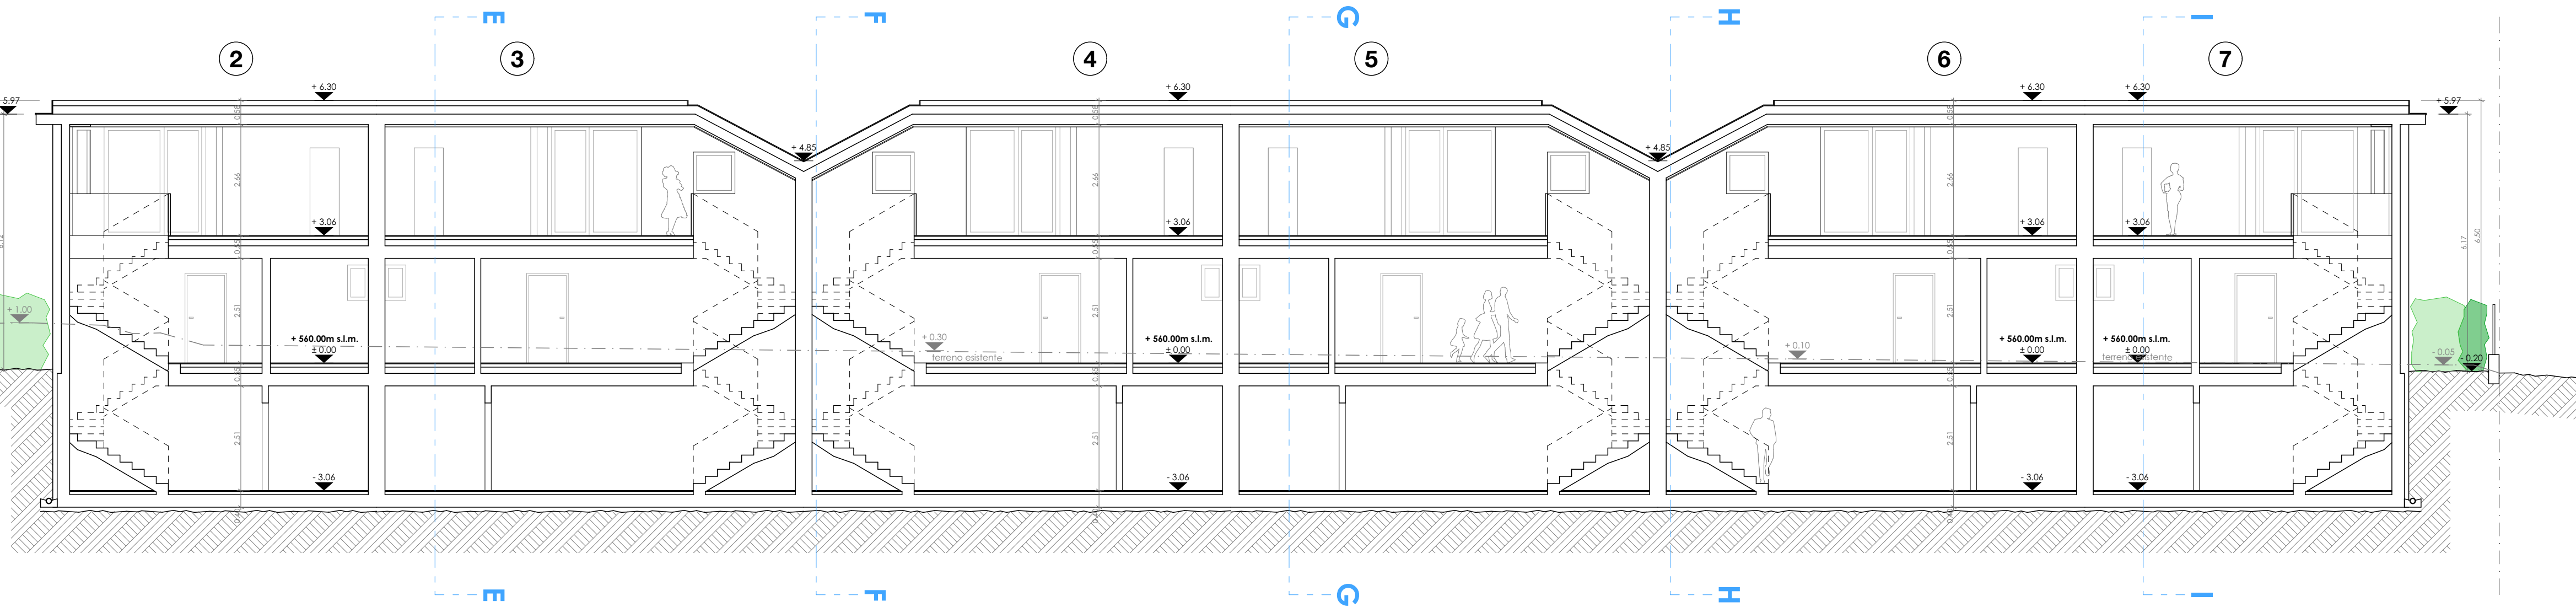

SEZIONE C-C

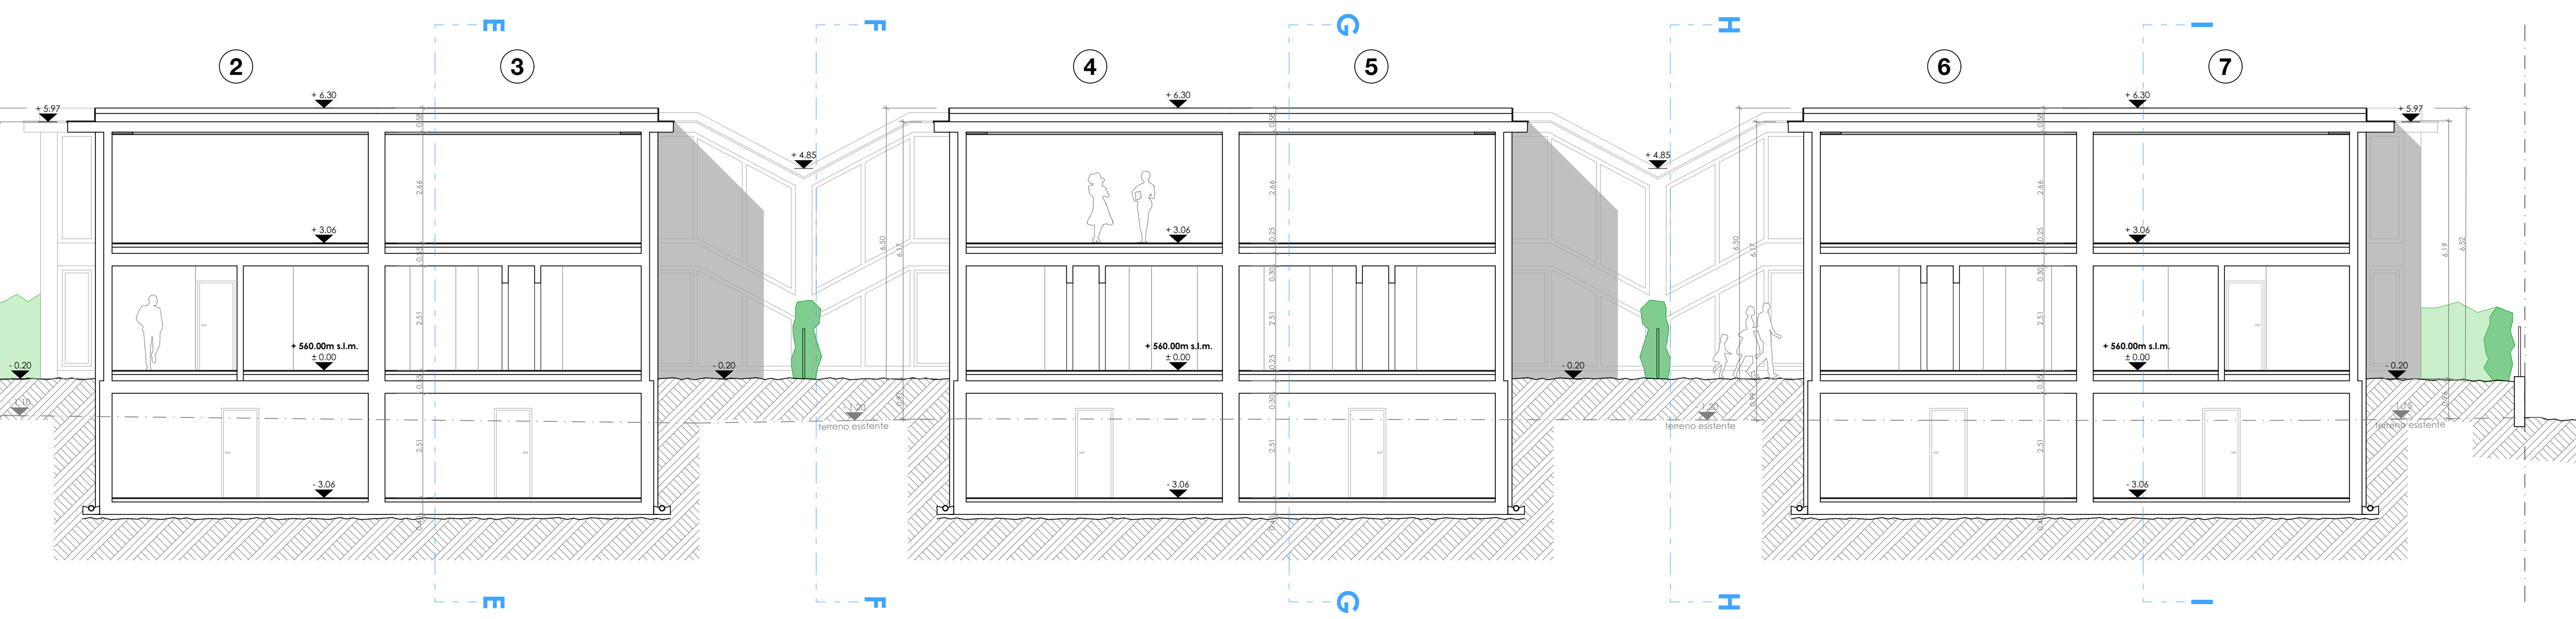

Villaggio Balà
mapp. 313, 941, 1084 RFD
Comune di Vernate

PROGETTISTA
Studio di architettura Middeke & Associati
Via Bascira 27, 6982 Agno
t/f 091 600 20 00 / 01
e info@middekeassociati.ch

ISTANTI
Michele e Antonio Piccolella
Via Balà 3
6992 Vernate


PROPRIETARIO
Ghislaine Soldati
Via Clemente Maraini 7
6900 Lugano

T06
Sezioni trasversali
Scala 1:100




30.06.2019


SEZIONE D-D

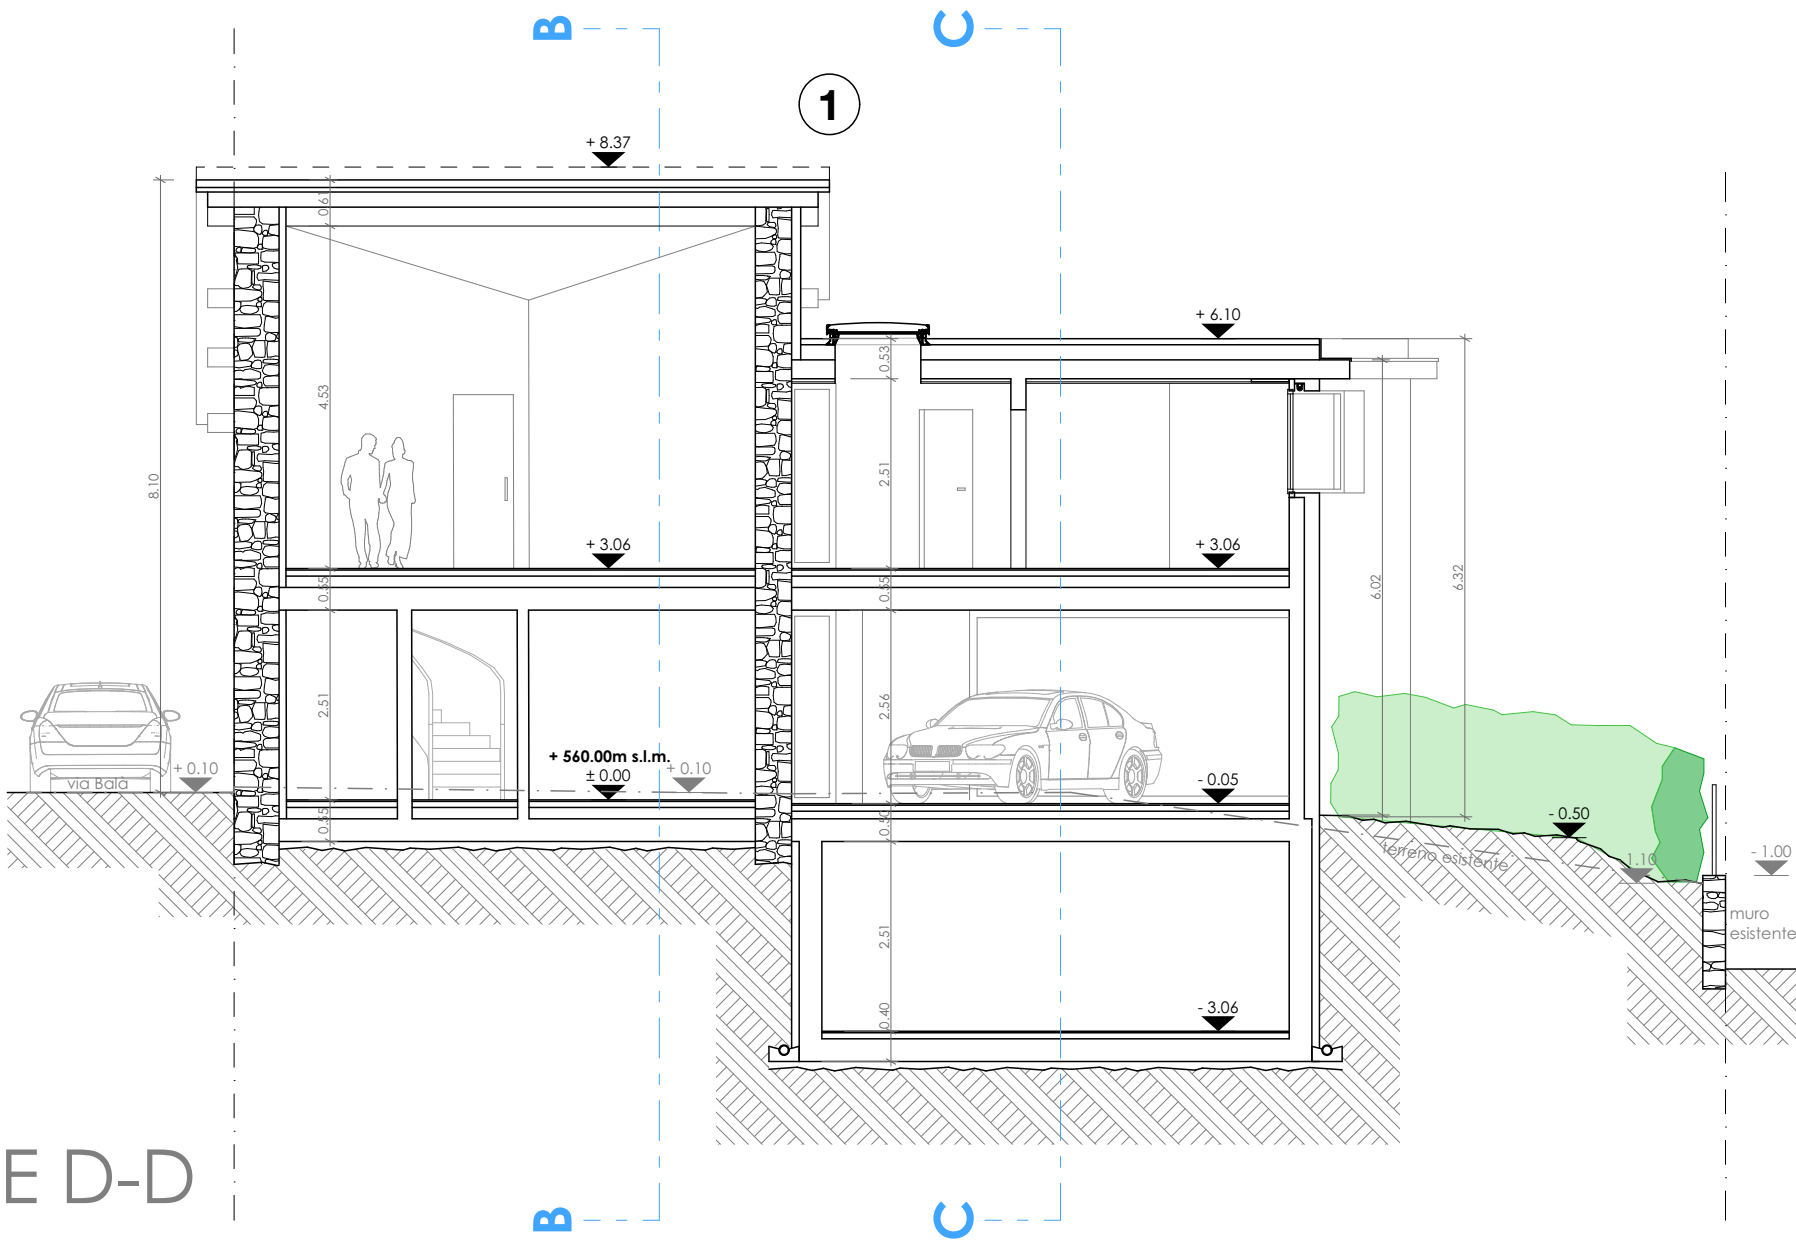


SEZIONE E-E

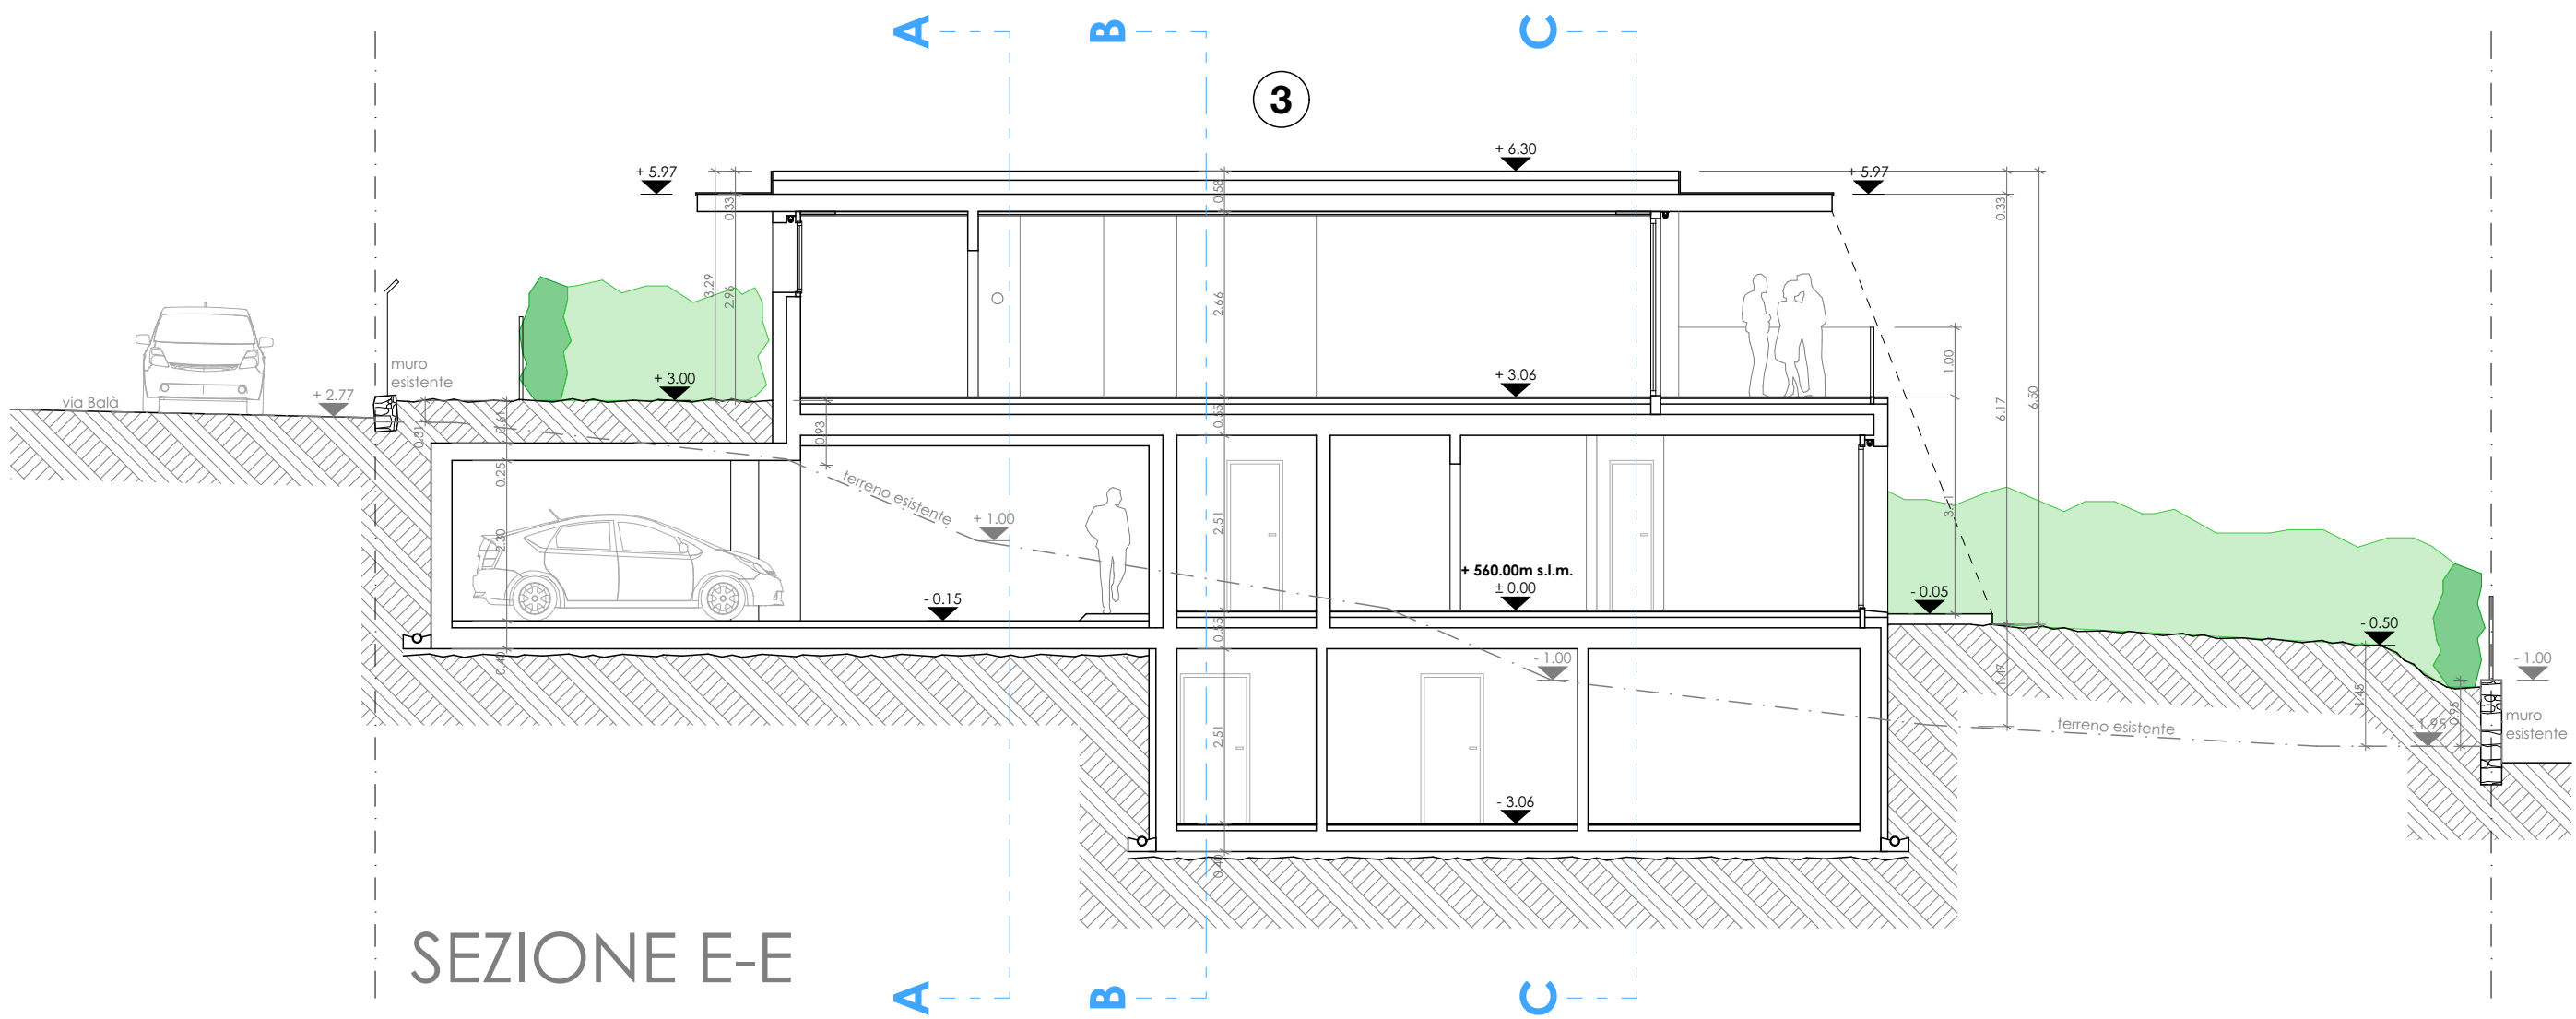


SEZIONE F-F

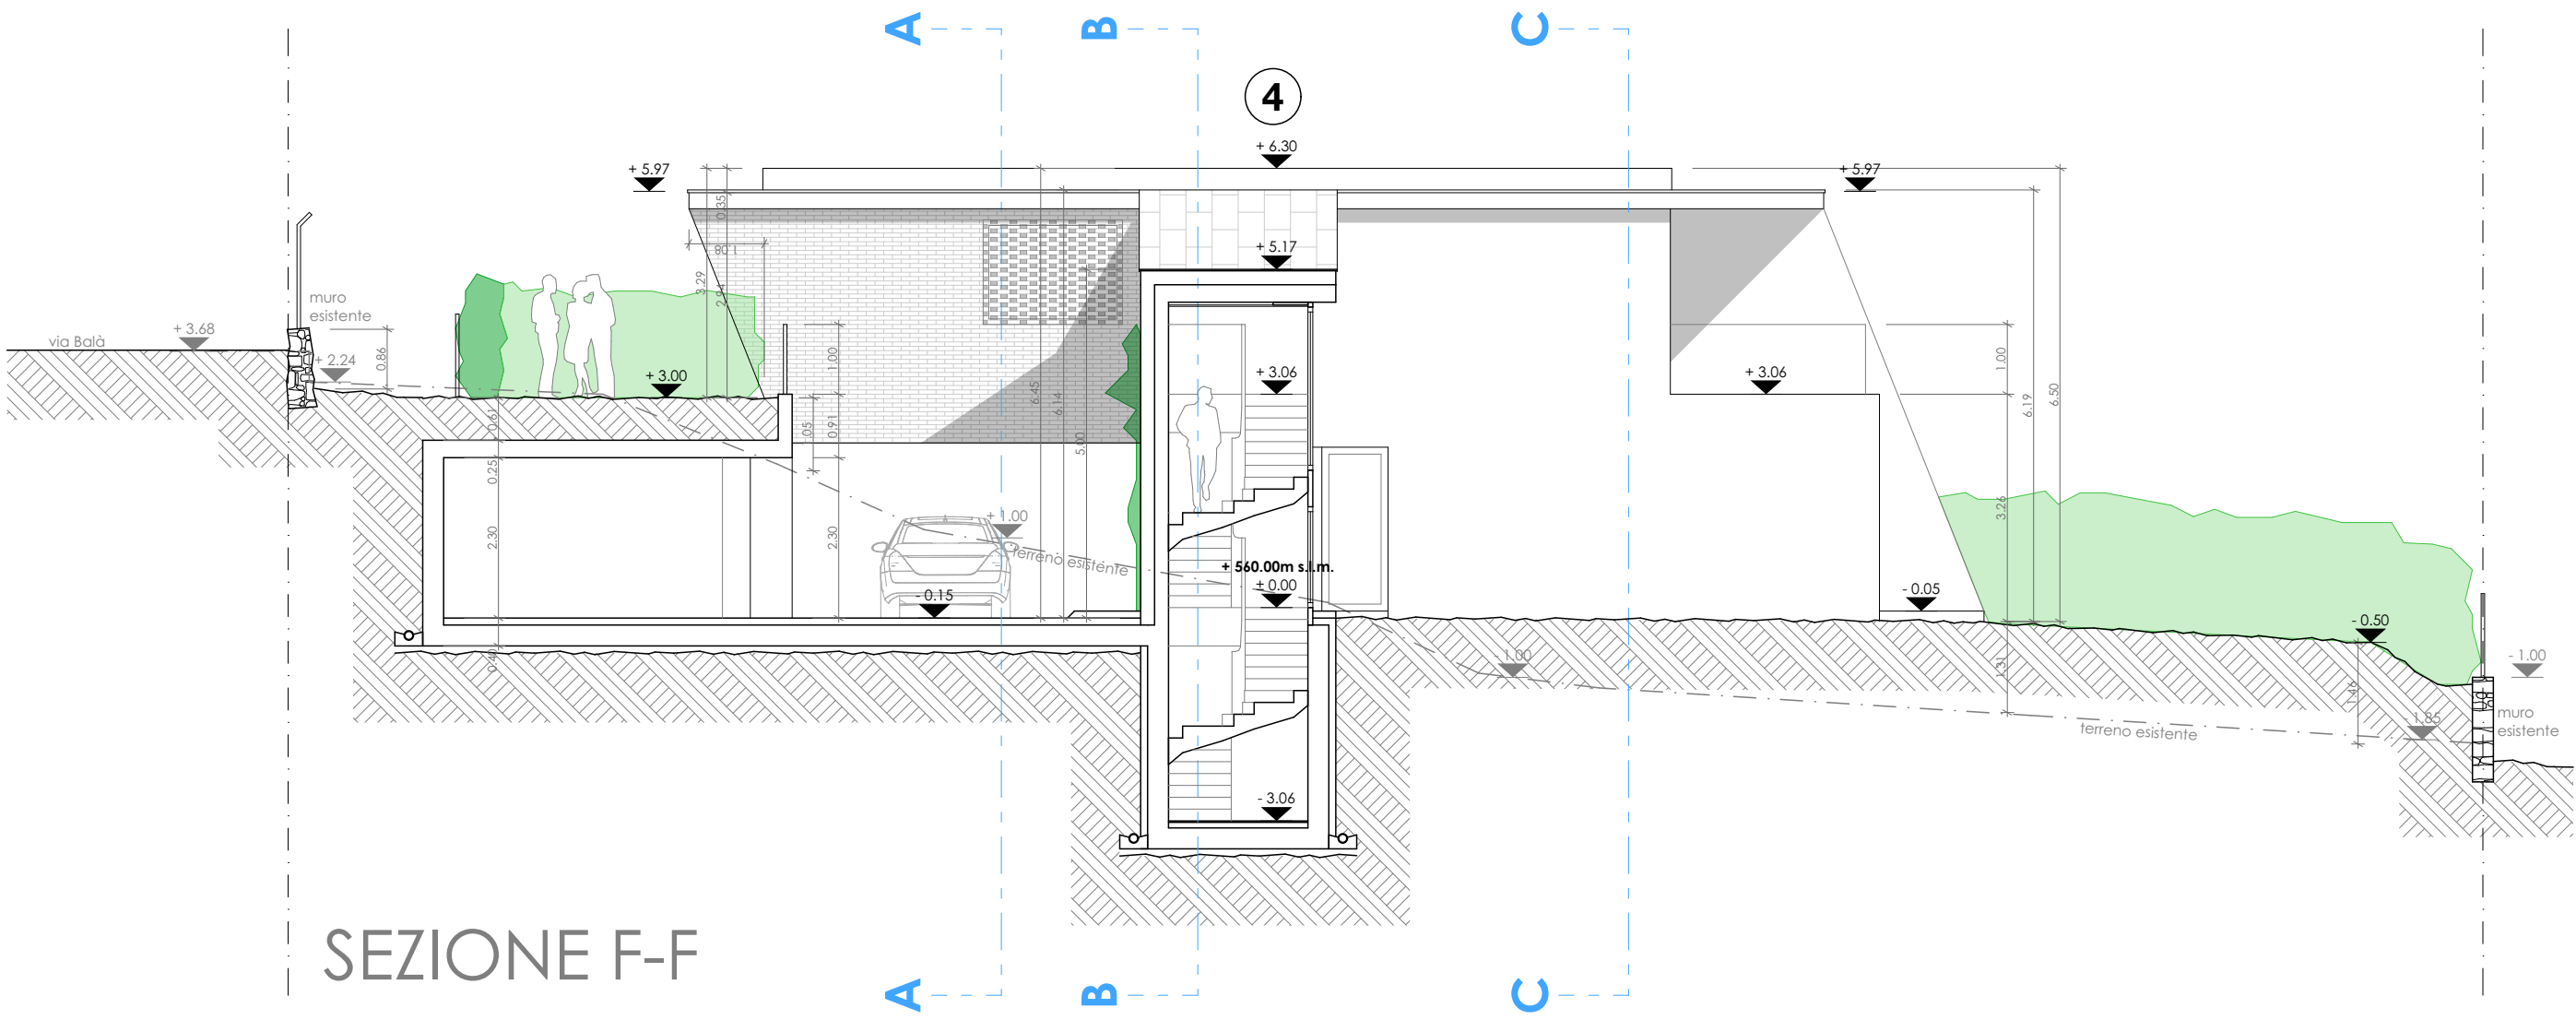


SEZIONE G-G

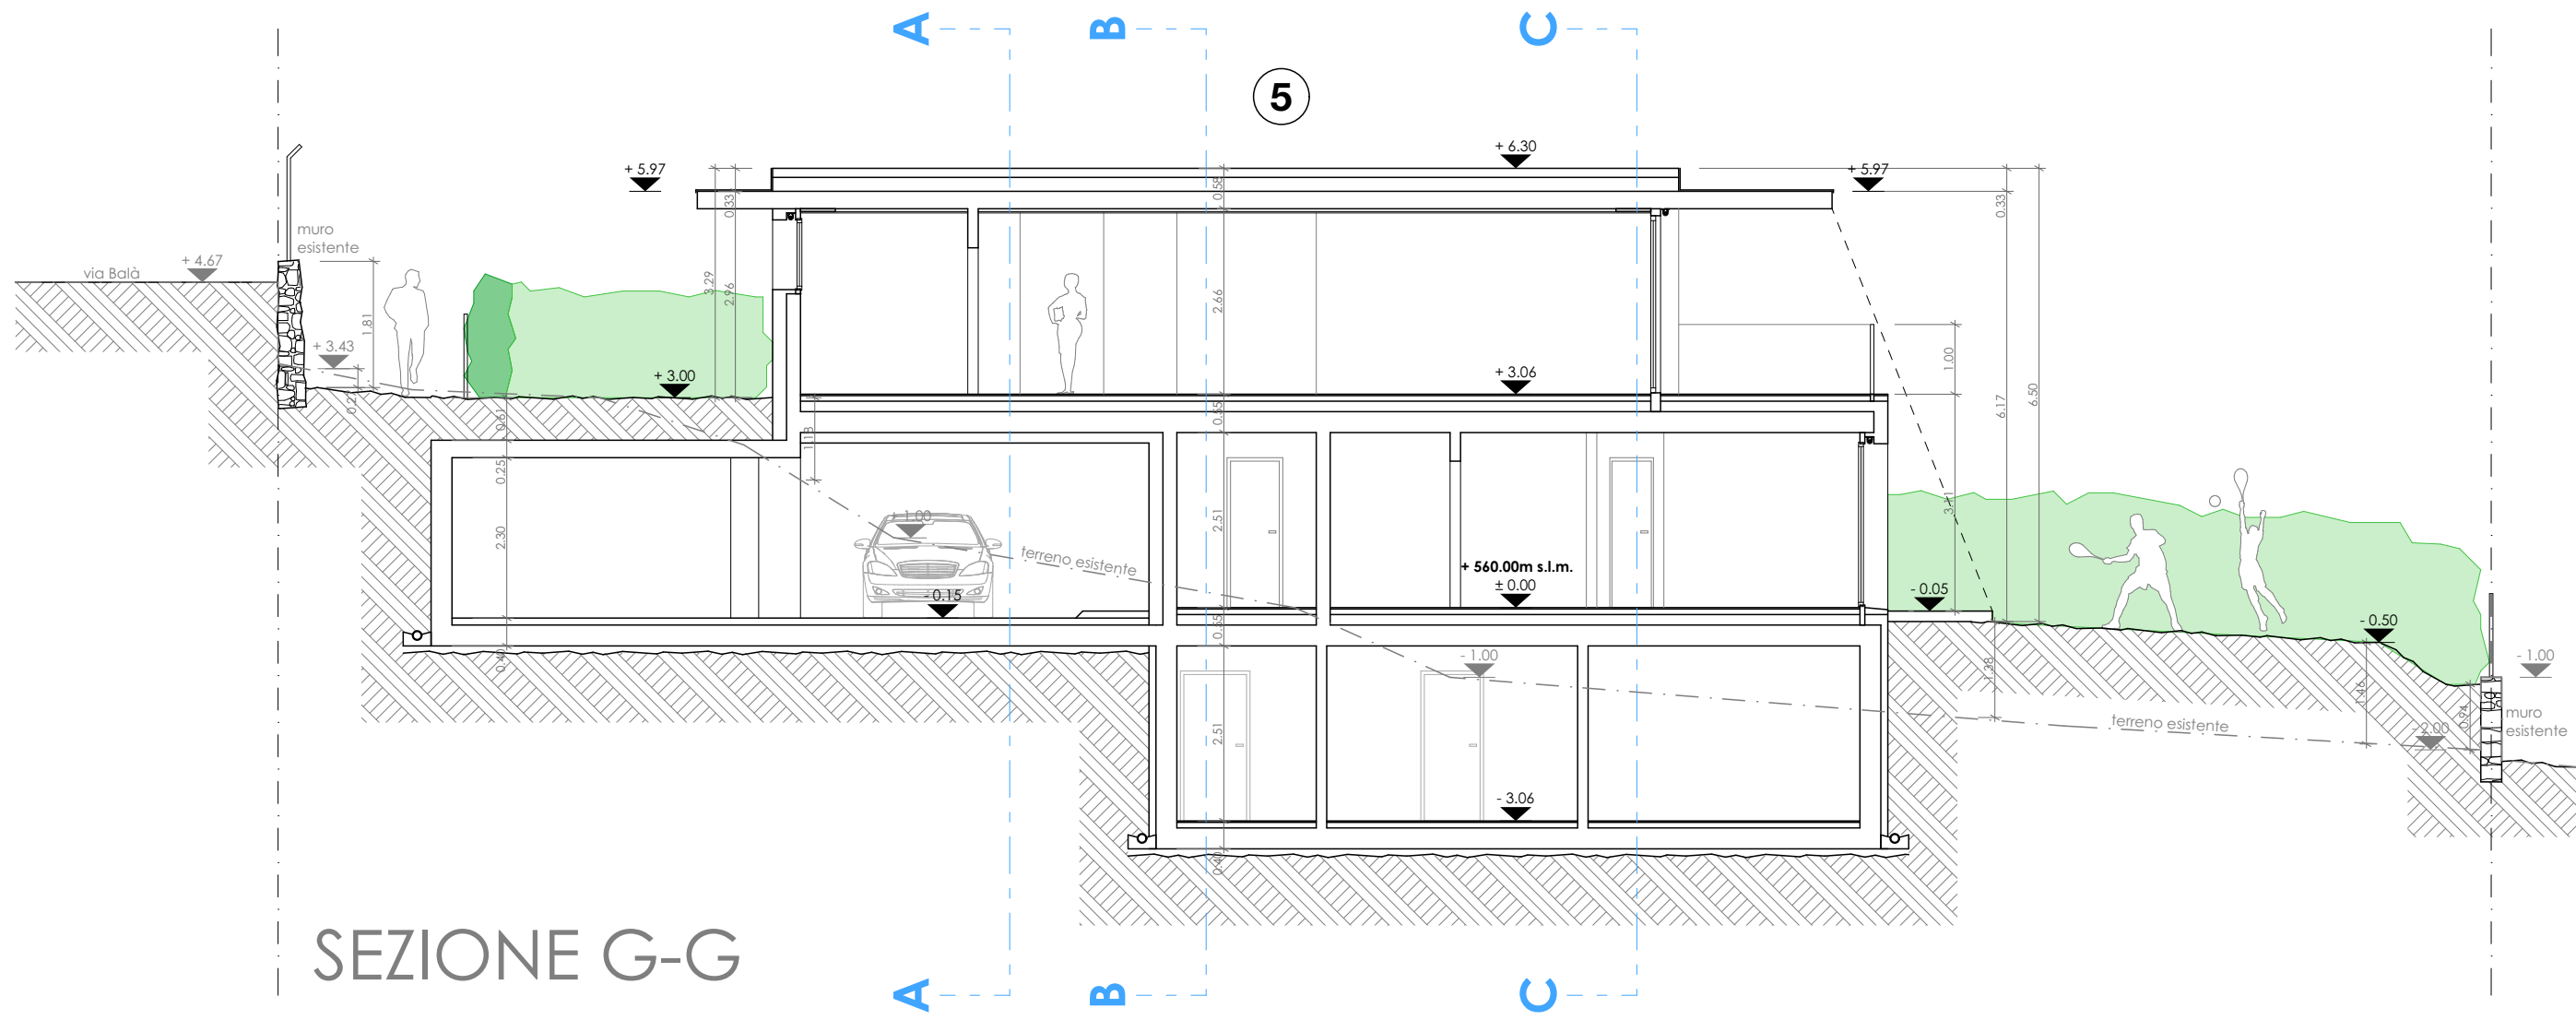

SEZIONE H-H

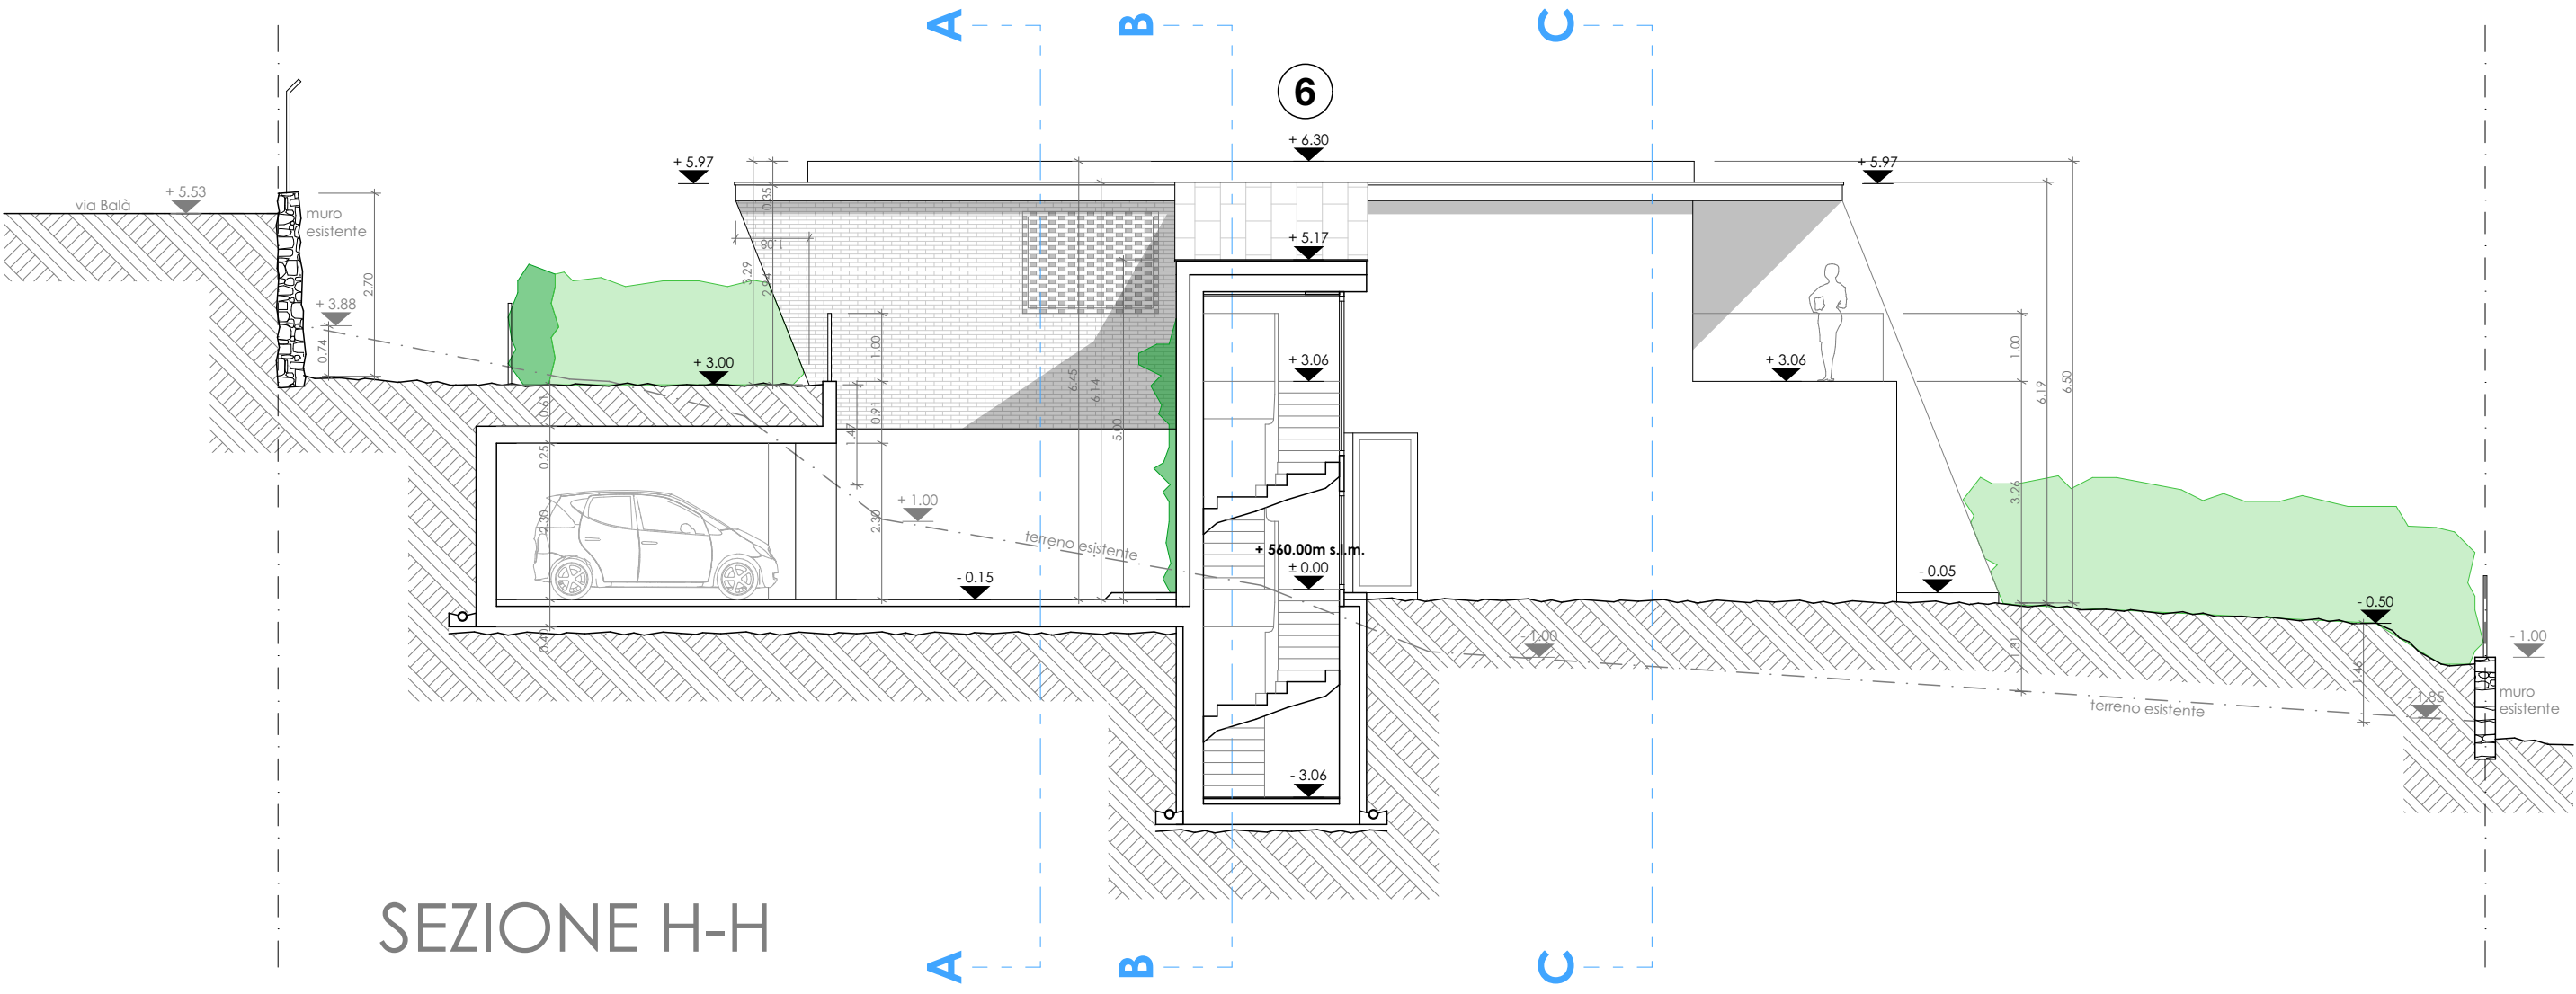

SEZIONE I-I

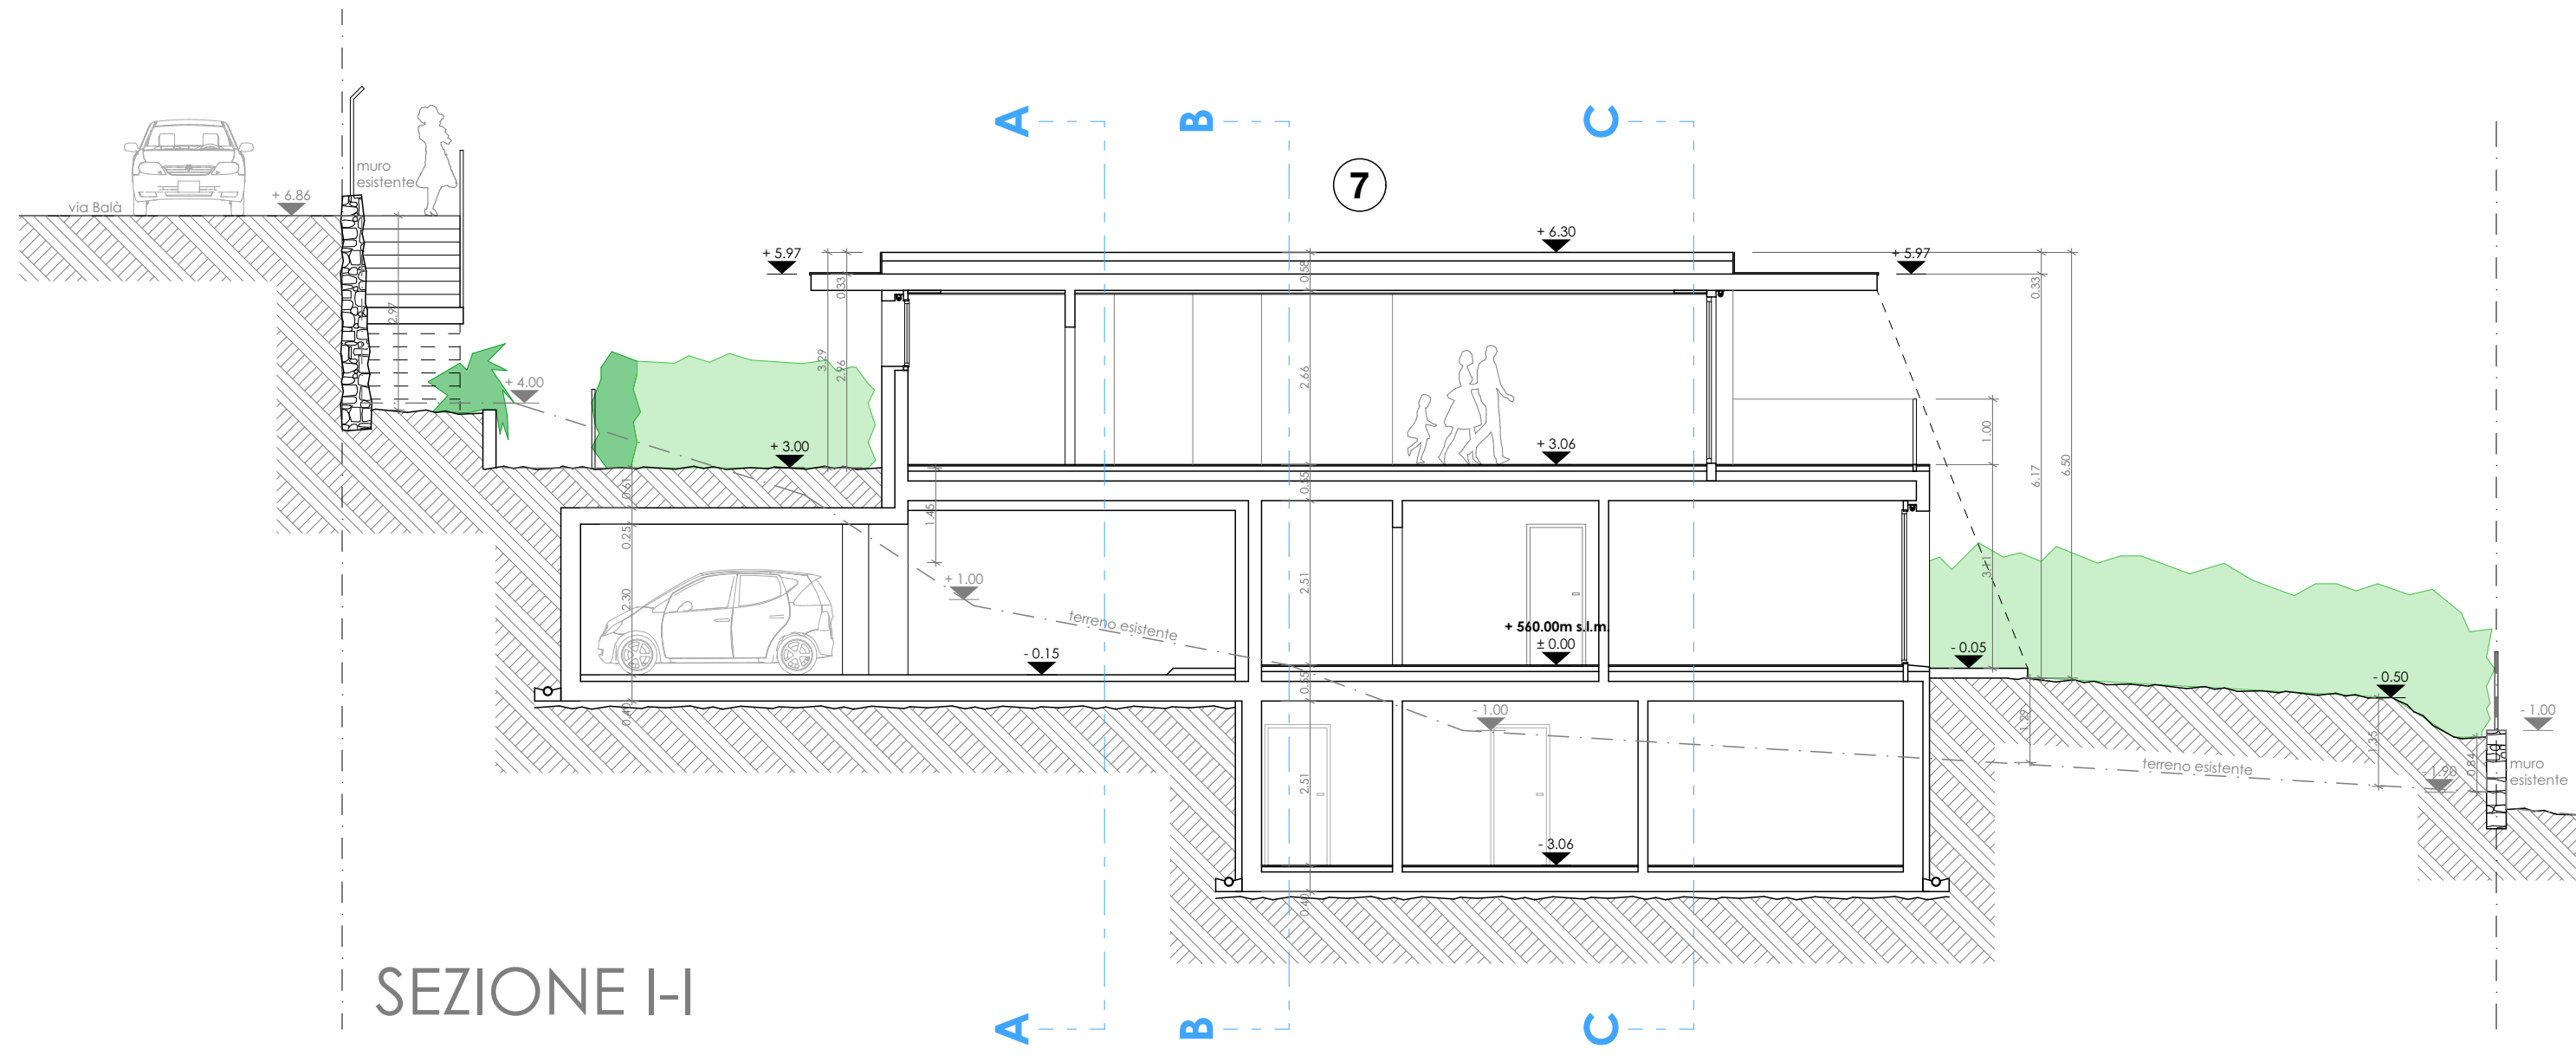

Villaggio Balà
mapp. 313, 941, 1084 RFD
Comune di Vernate

PROGETTISTA
Studio di architettura Middeke & Associati
Via Bascira 27, 6982 Agno
t/f 091 600 20 00 / 01
e info@middekeassociati.ch


ISTANTI
Michele e Antonio Piccolella
Via Balà 3
6992 Vernate

PROPRIETARIO
Ghislaine Soldati
Via Clemente Maraini 7
6900 Lugano


T07
Prospetti
Scala 1:100

0 1 2 5 10m


30.06.2019

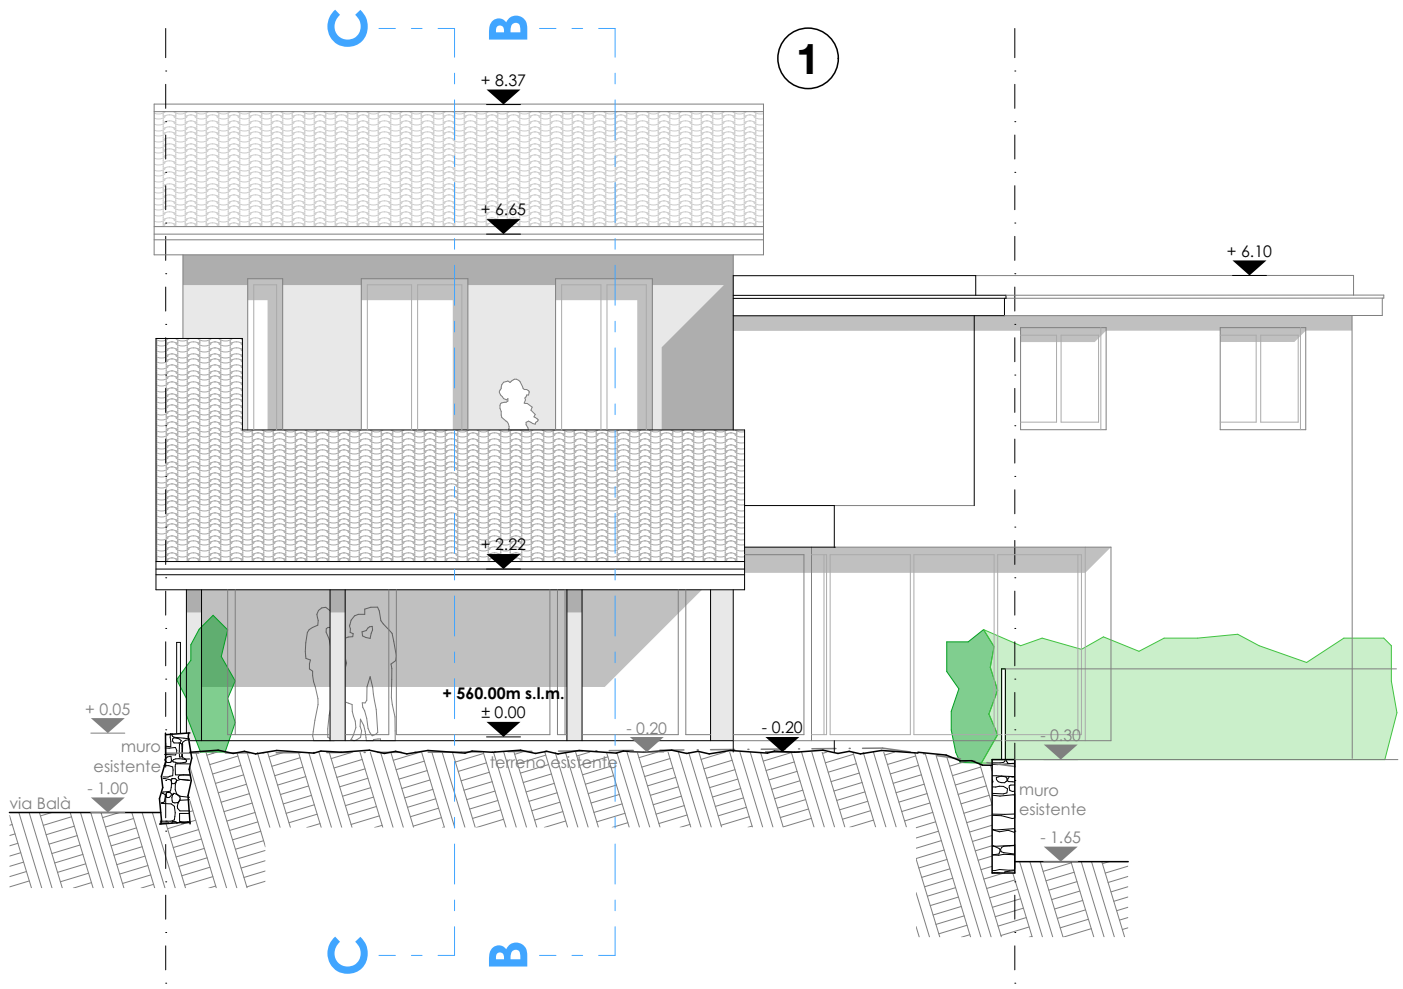


PROSPETTO SUD

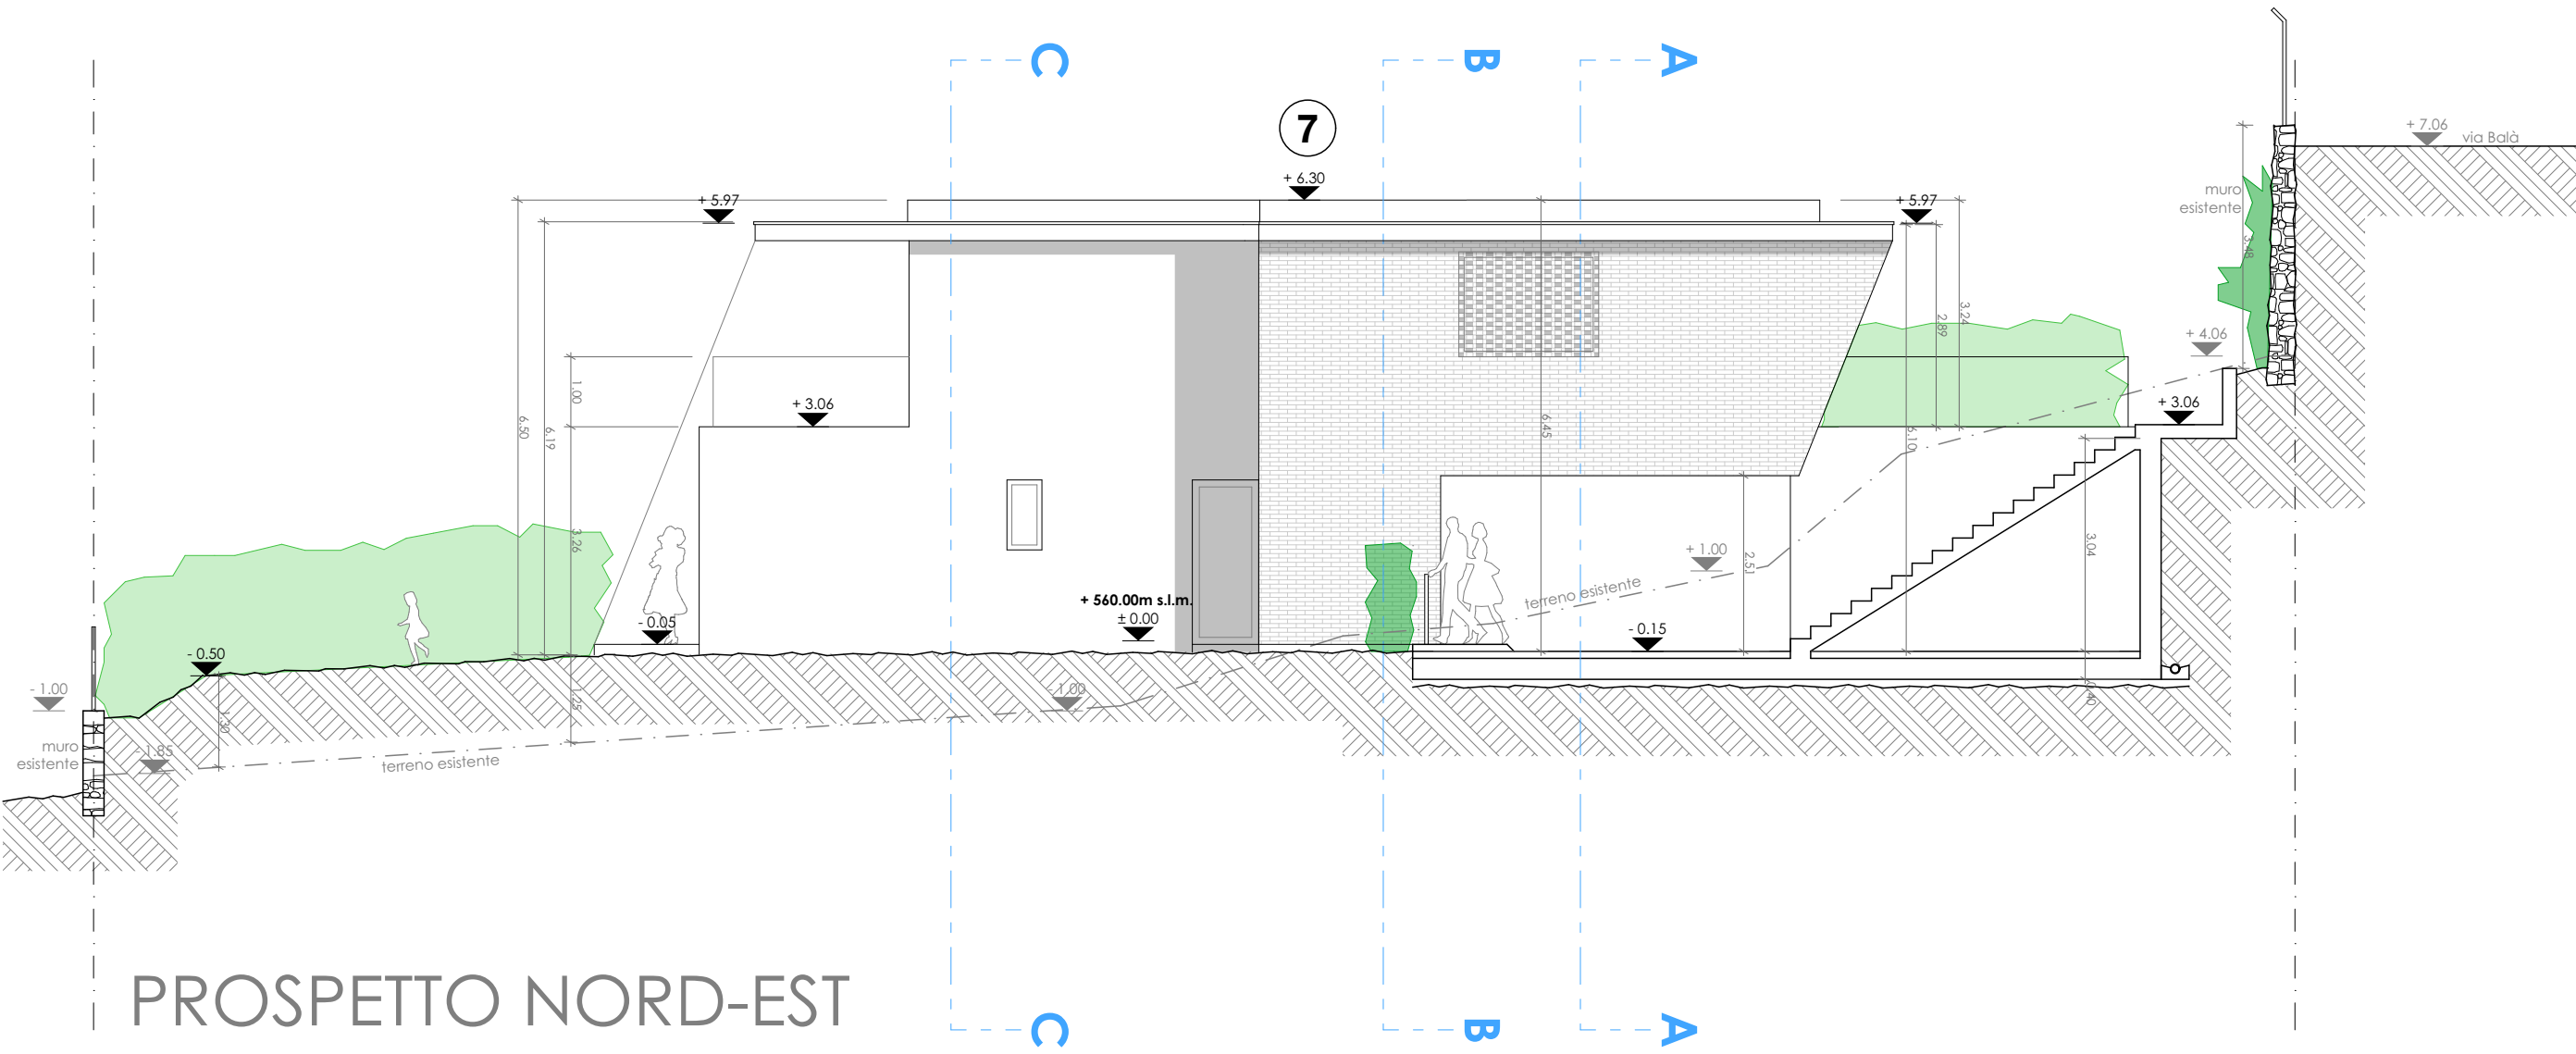

PROSPETTO NORD-EST

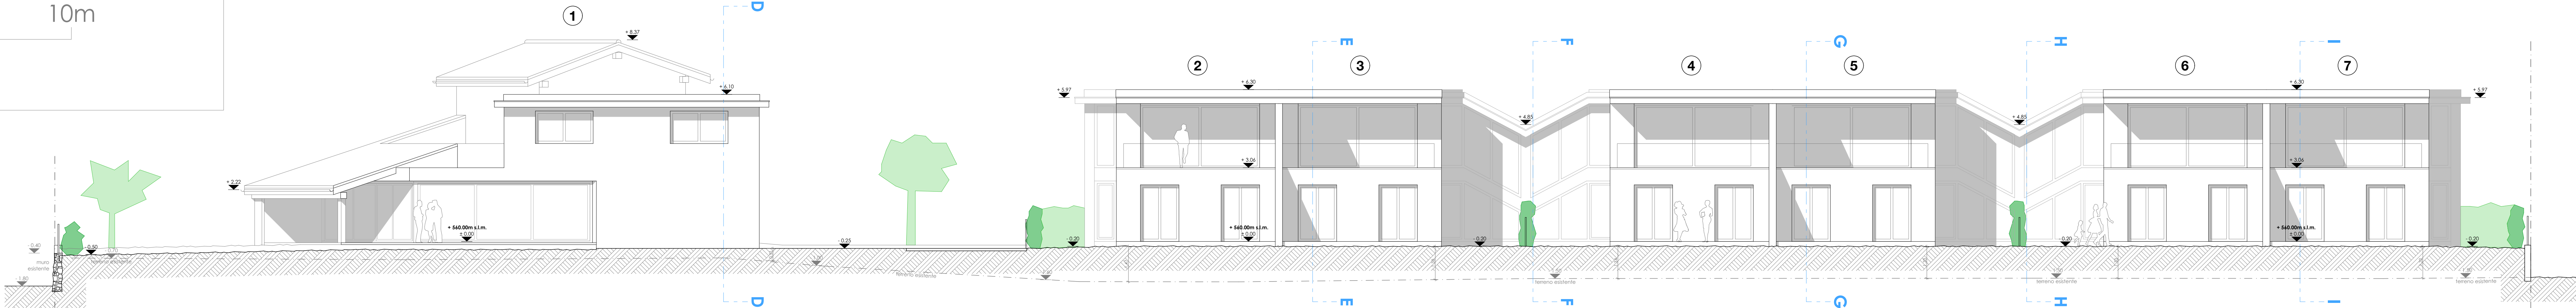

PROSPETTO SUD-EST

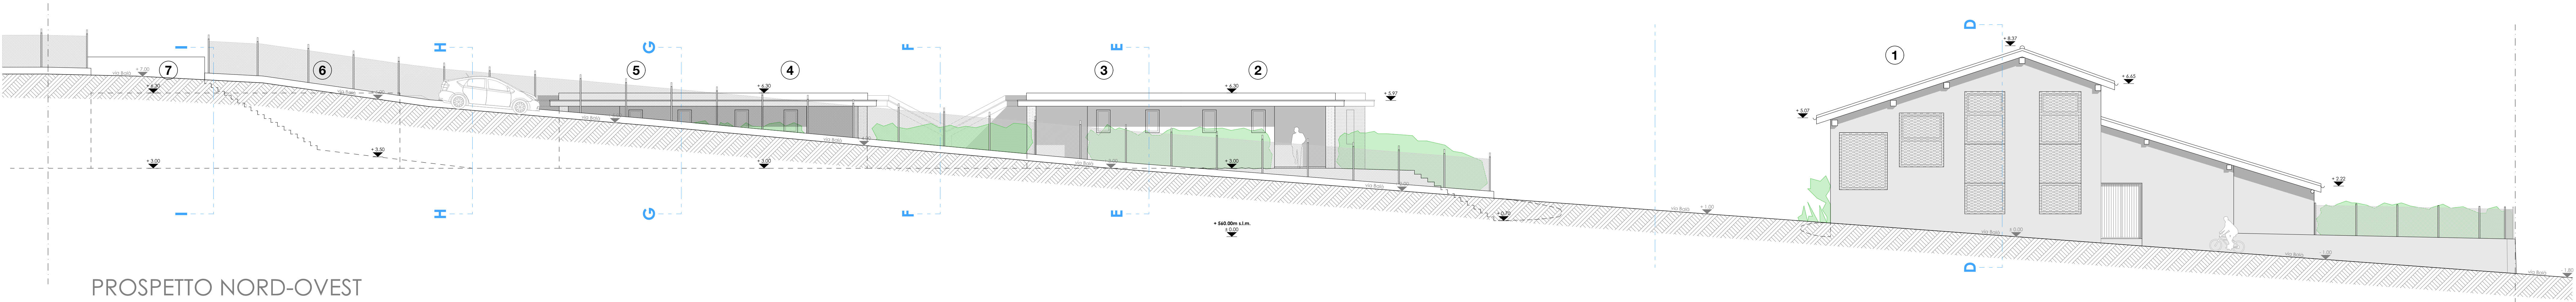

PROSPETTO NORD-OVEST